


PLAN DE AMPLASAMENT SI DELIMITARE A IMOBILULUI
INTRAVILAN
SCARA 1:500


Suprafata masurata mp	346
Str. Petuniilor, Nr. 7 (fost Str. Petuniilor, Nr. 5), Mun. Craiova, Jud. Dolj	
Adresa imobil	
UAT Craiova	

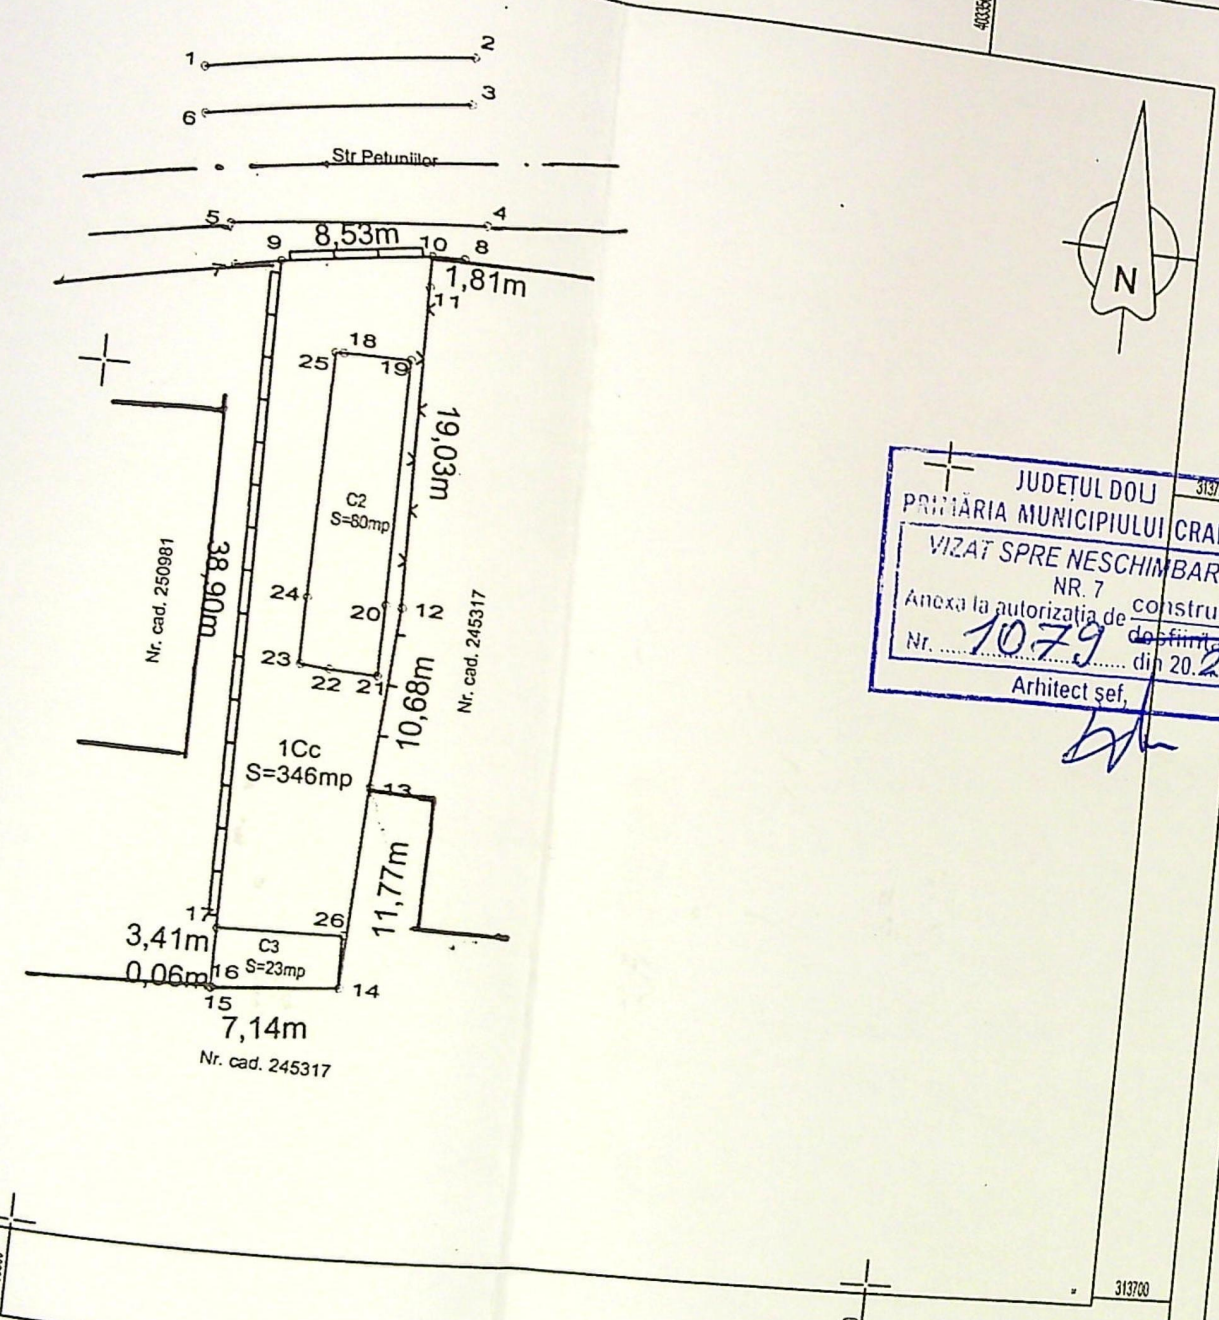

JUDETUL DOLJ
PRIMĂRIA MUNICIPIULUI CRAIOVA
VIZAT SPRE NESCHIMBARE
NR. 7
Anexa la autorizatia de construire
Nr. 1079 din 20.2.25
Arhitect șef,

A. DATE REFERITOARE LA TEREN		
Categorie de folosinta	Suprafata (mp)	Mentiuni
Cc	346	
	346	teren imprejmuit cu gard beton, scandura, plasa sarma si limita constructie

B. DATE REFERITOARE LA CONSTRUCTII		
Destinatie	Locuinta	Mentiuni
Locuinta	80	Casa de locuit, regim de inaltime P, Supr desfasurata Sd=80mp
Locuinta gospodareasca	23	Magazie, regim de inaltime P, Supr desfasurata Sd=23mp
	103	
Suprafata totala masurata a imobilului = 346mp		
Suprafata din act = mp		
EXECUTANT GHEBRE PETRE RO-DJ-F nr.0124/2012 CATEGORIA C		
INSPECTOR		
Confirm introducerea imobilului in baza de date integrata si atribuirea numarului cadastral		
Semnatura si parafa		


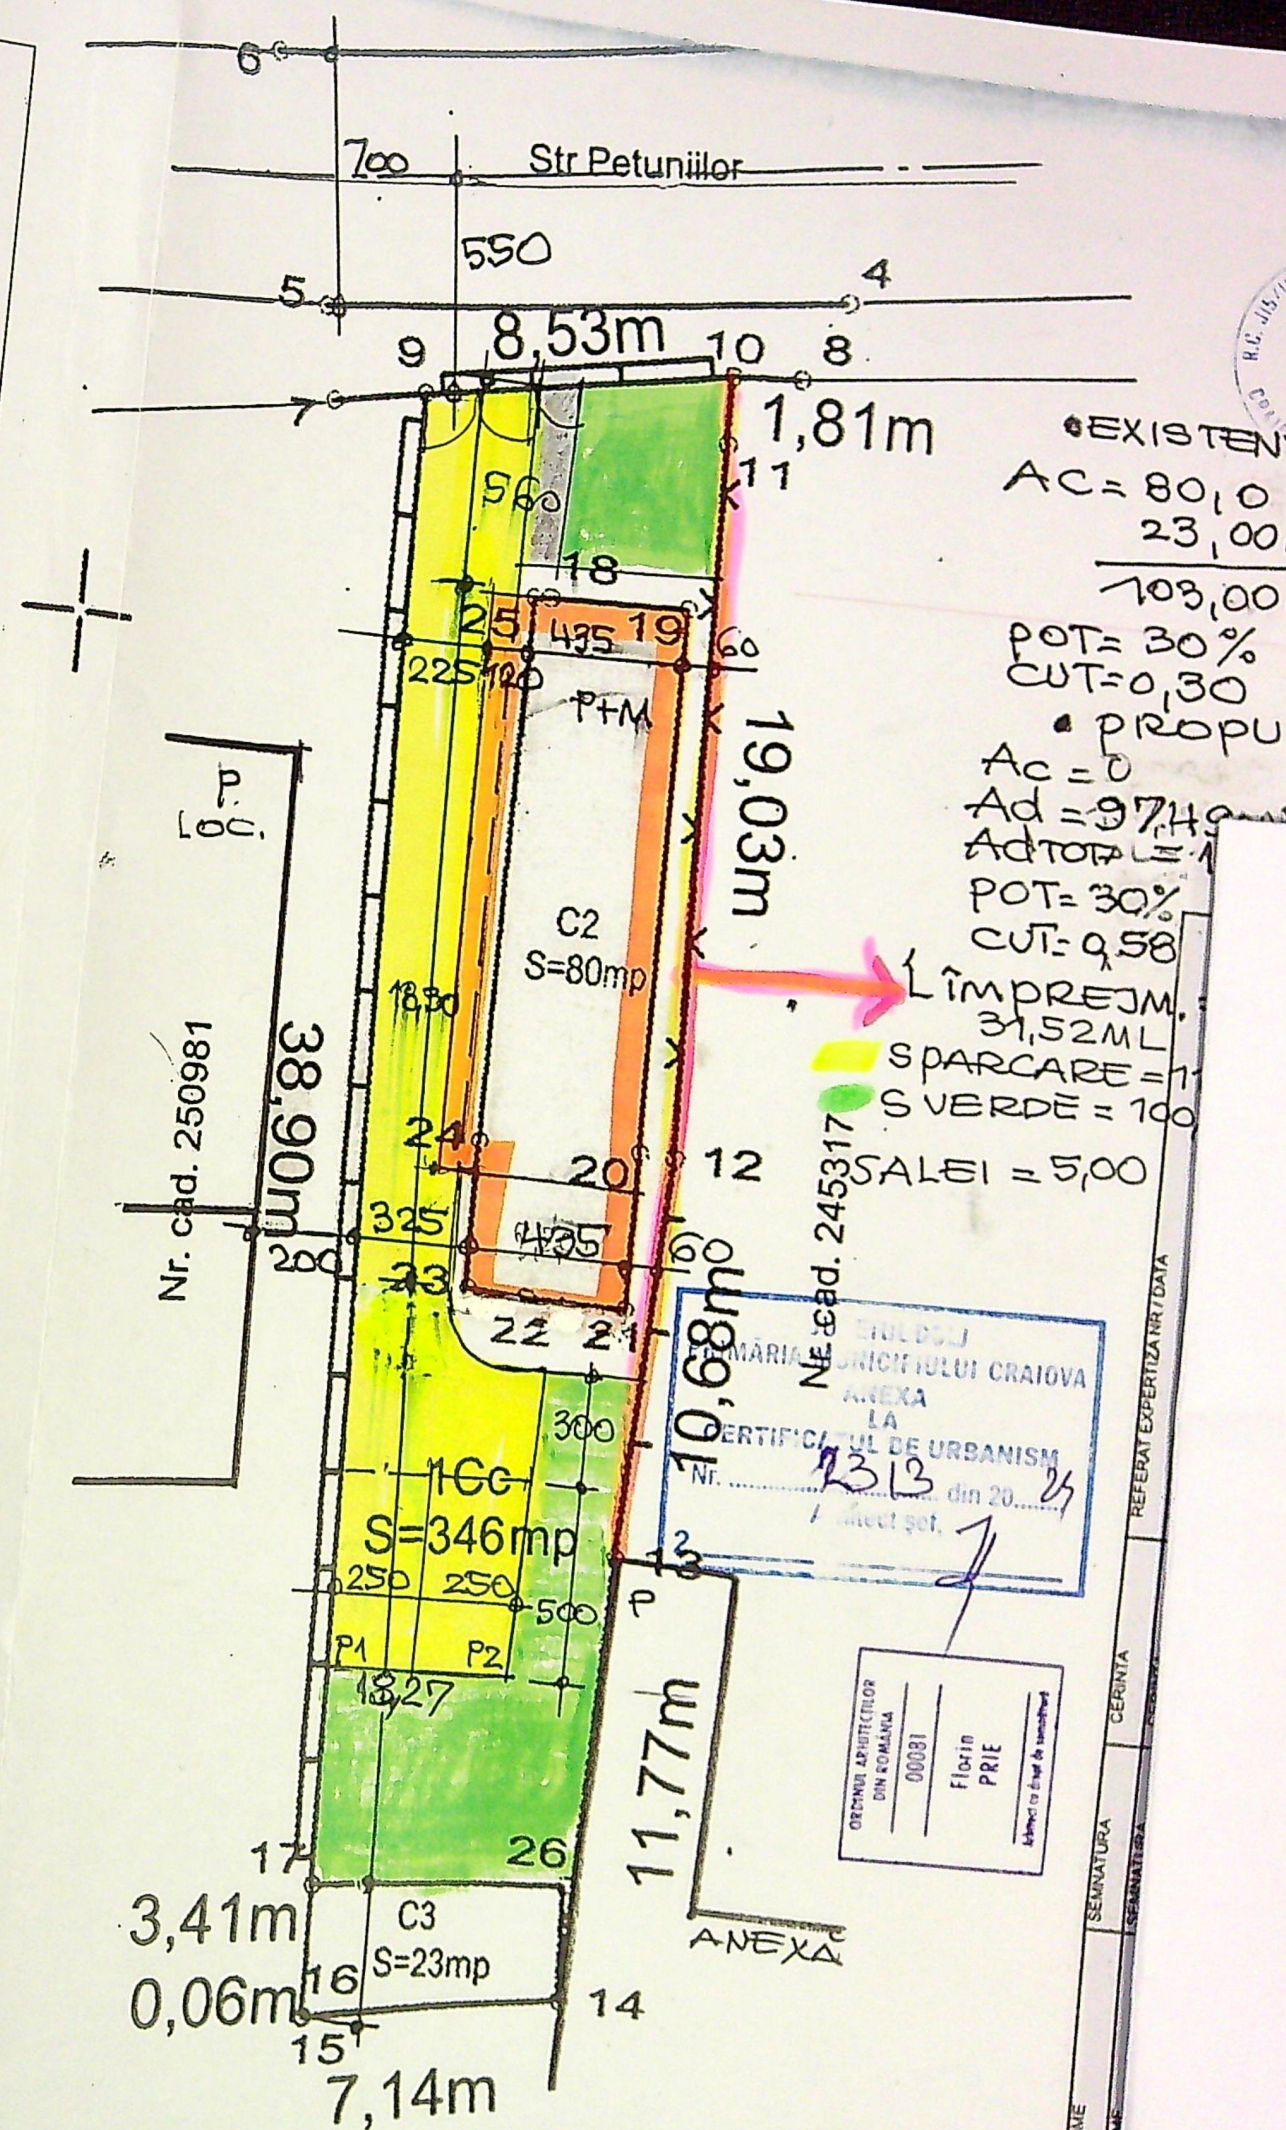


EXISTENT
AC = 80,0 M
23,00 M
103,00 M
POT = 30%
CUT = 0,30
propus
Ac = 0
Ad = 97,49
Ad tot = 1
POT = 30%
CUT = 0,58
L ÎMPREJM.
31,52 ML
SPARCARE = 1
S VERDE = 100
SALEI = 5,00

JUDETUL DOLJ
PRIMĂRIA MUNICIPIULUI CRAIOVA
ANEXA
LA
CERTIFICATUL DE URBANISM
Nr. 2313 din 20.2.25
Arhitect șef,

ORDINUL ARHITECTILOR
DIN ROMANIA
00081
Florin
PRIE
Arhitect șef de proiect


REFERAT EXPERTIZAT/DATE
CERINTA
SEMNTURA
SEMNTURA
NUIE
NUIE

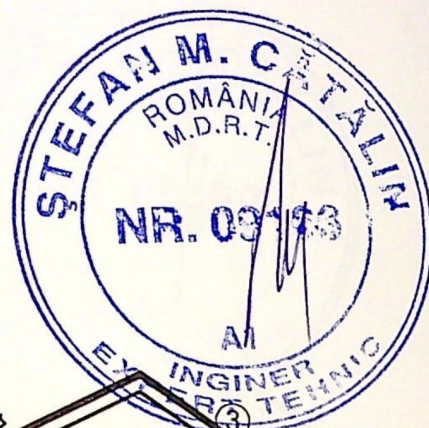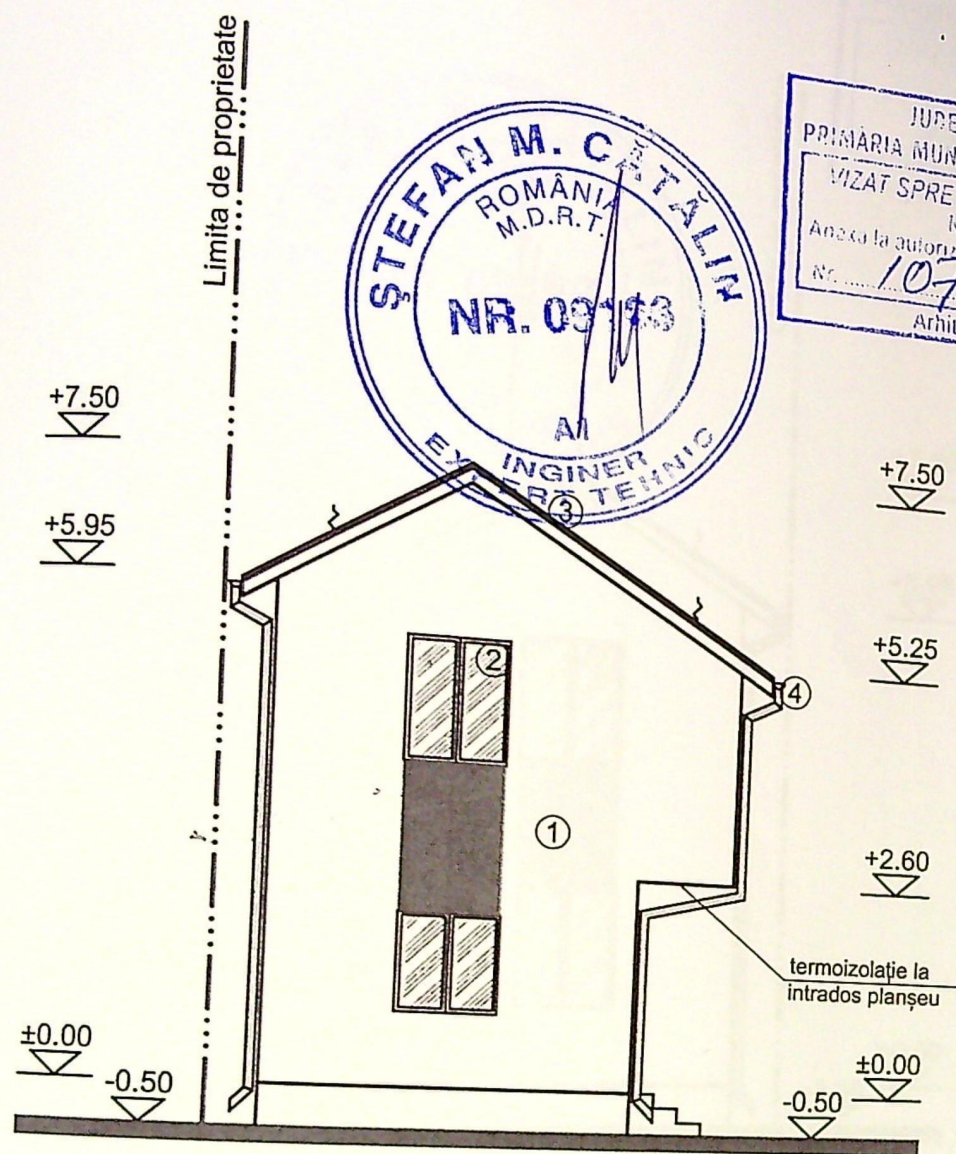

LEGENDA FINISAJE


1. TERMOSISTEM + TENCUIALĂ DECORATIVĂ (ALB+GRI ANTRACIT)
2. TÂMLĂRIE P.V.C. (GRI) CU GEAM TERMOIZOLANT
3. ȚIGLĂ METALICĂ (ANTRACIT)
4. JGHEABURI ȘI BURLANE DIN TABLĂ



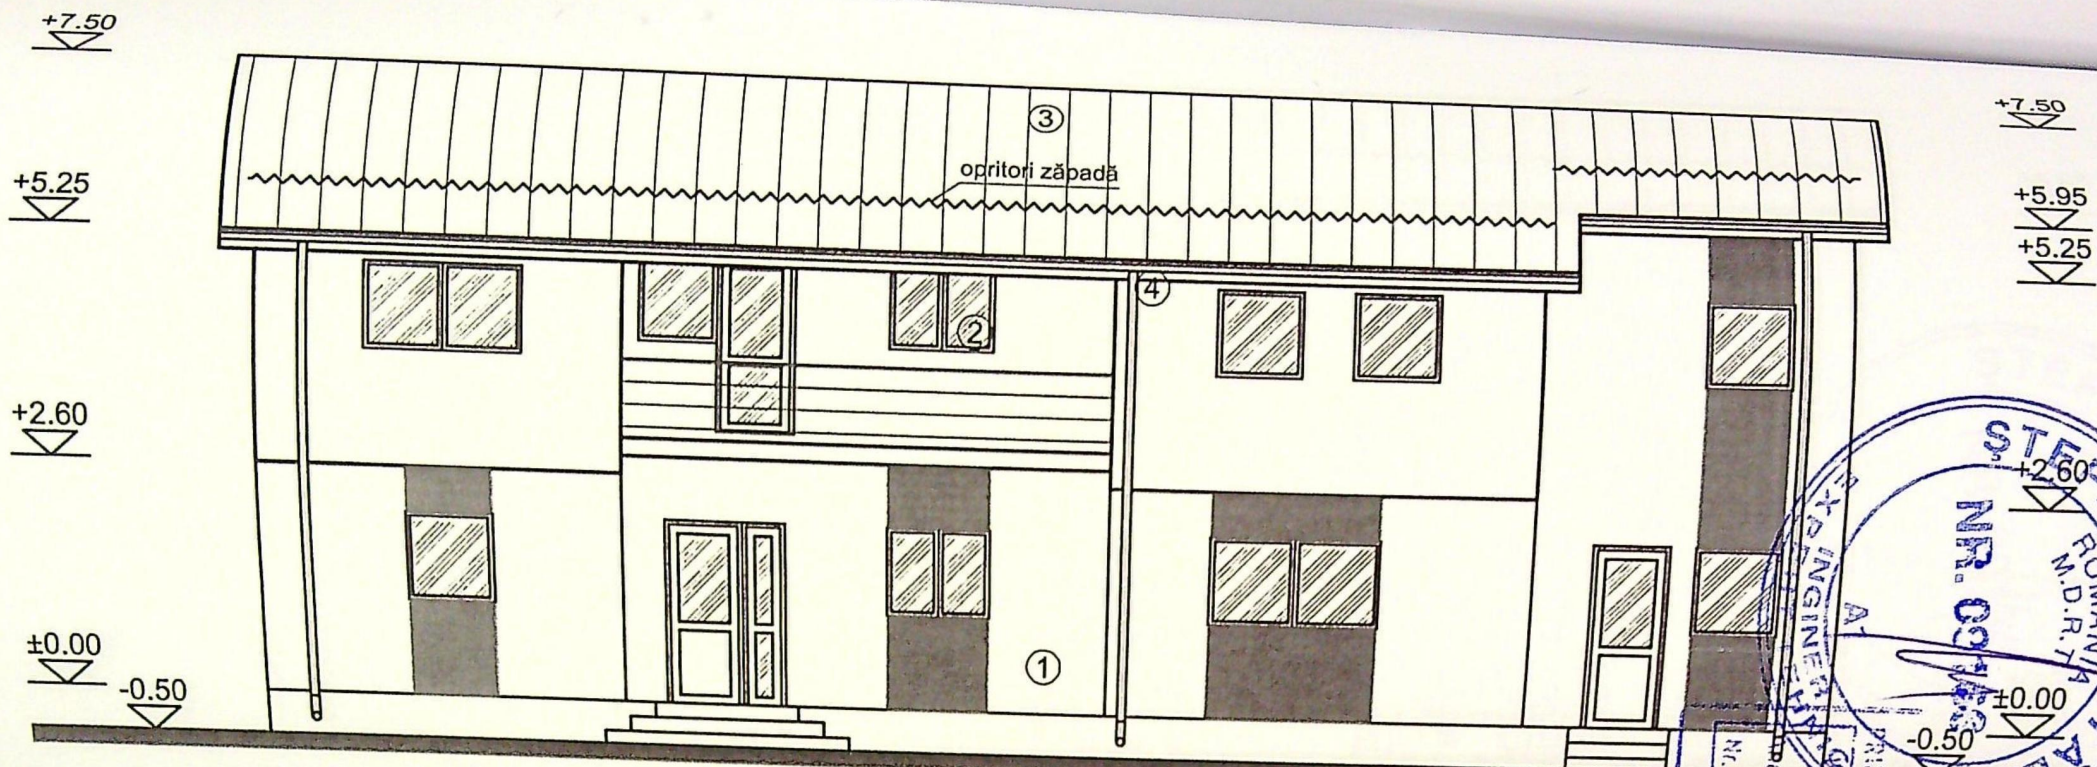

LEGENDA FINISAJE



1. TERMOSISTEM + TENCUIALĂ DECORATIVĂ (ALB+GRI ANTRACIT)
2. TÂMLĂRIE P.V.C. (GRI) CU GEAM TERMOIZOLANT
3. ȚIGLĂ METALICĂ (ANTRACIT)
4. JGHEABURI ȘI BURLANE DIN TABLĂ

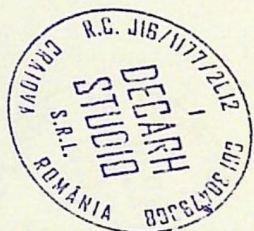

Florin
PRIE
Arhitect cu drept de semnătură




JUDEȚUL DOLU
MUNICIPIUL DOLU
CĂMINUL NR. 7
AT SPRE NESCHIMBARE
NR. 7
Consiliu
din 20.12.2012
Arhitect self

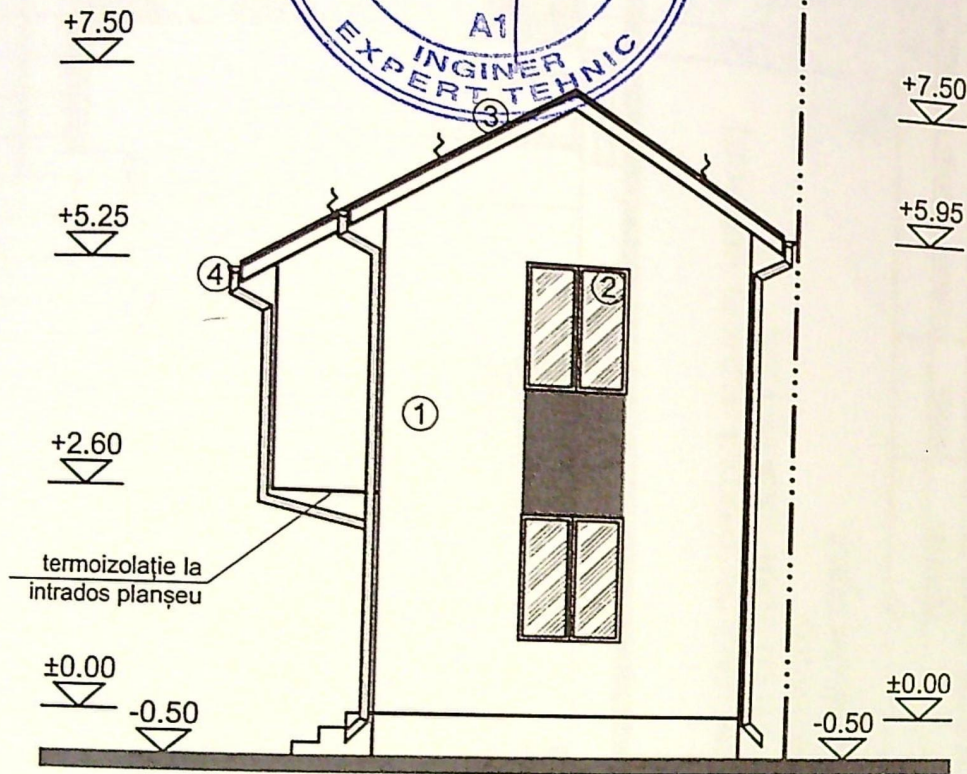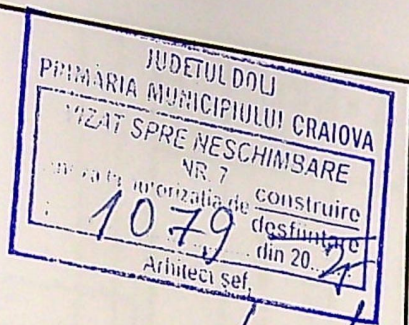

LEGENDA FINISAJE



1. TERMOSISTEM + TENCUIALĂ DECORATIVĂ (ALB+GRI ANTRACIT)
2. TÂMLĂRIE P.V.C. (GRI) CU GEAM TERMOIZOLANT
3. ȚIGLĂ METALICĂ (ANTRACIT)
4. JGHEABURI ȘI BURLANE DIN TABLĂ



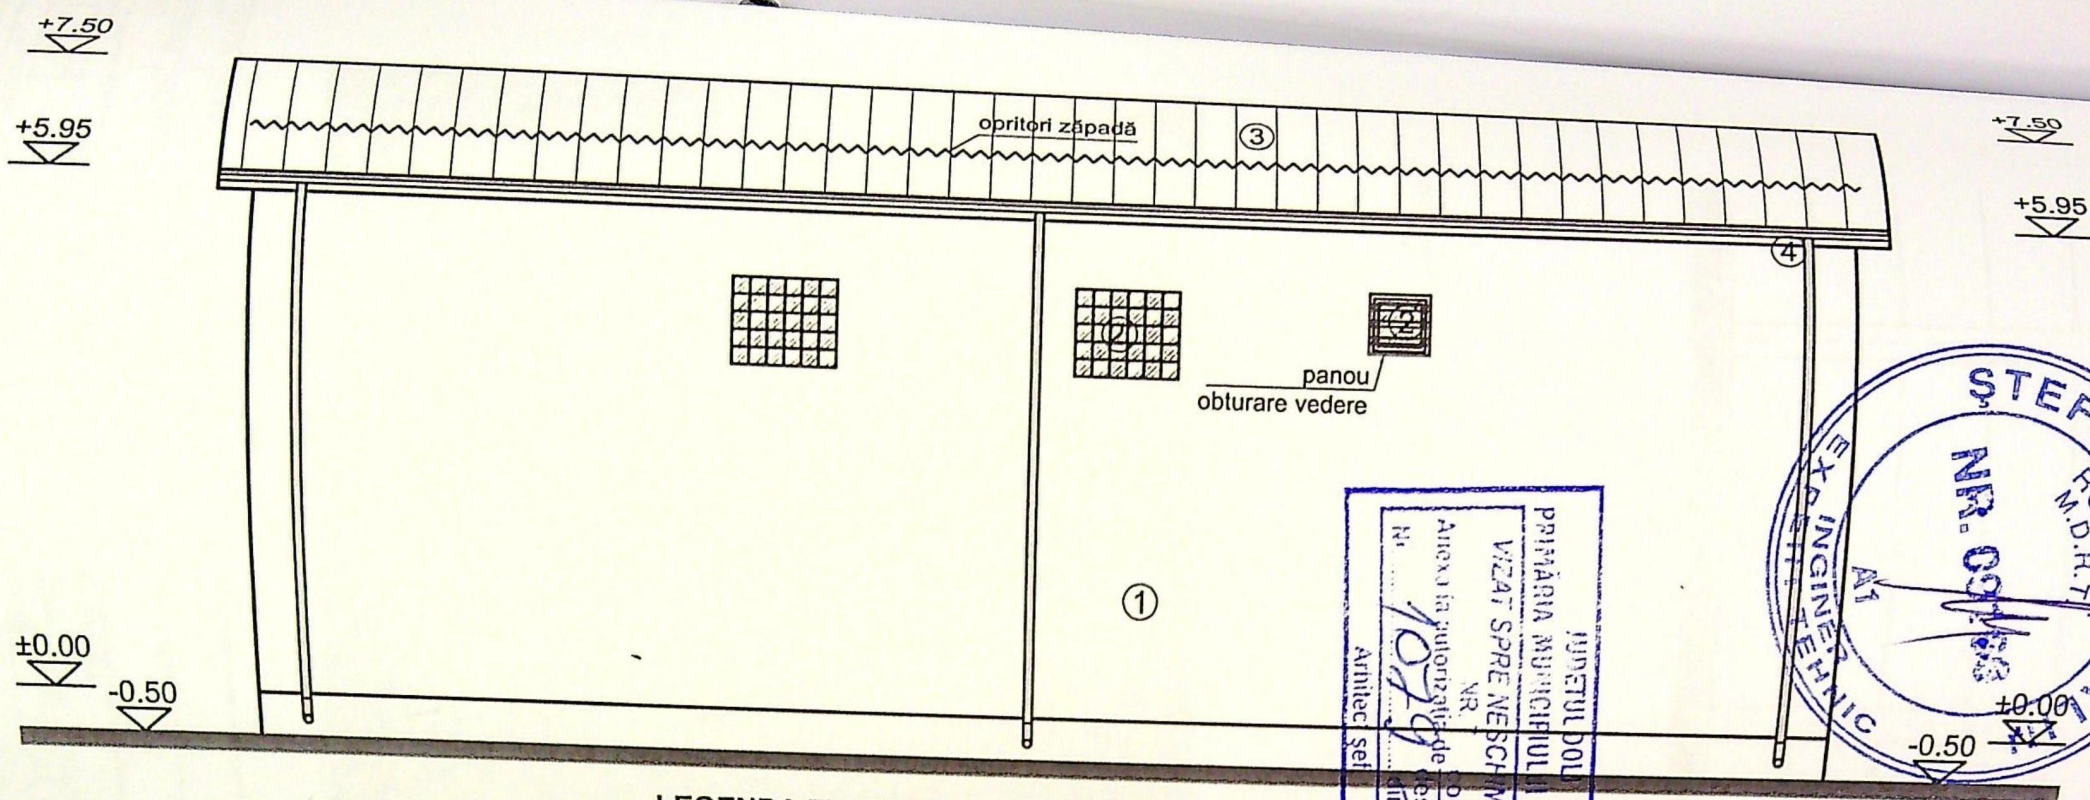

LEGENDA FINISAJE

1. TERMOSISTEM + TENCUIALĂ DECORATIVĂ (ALB)
2. TÂMLĂRIE P.V.C. (GRI) CU GEAM TERMOIZOLANT
- 2'. CĂRĂMIDĂ DE STICLĂ
3. ȚIGLĂ METALICĂ (ANTRACIT)
4. ÎNGHEBĂRI ȘI BURLANE DIN TĂRI

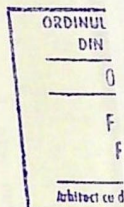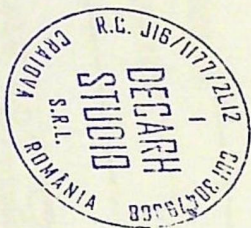

163