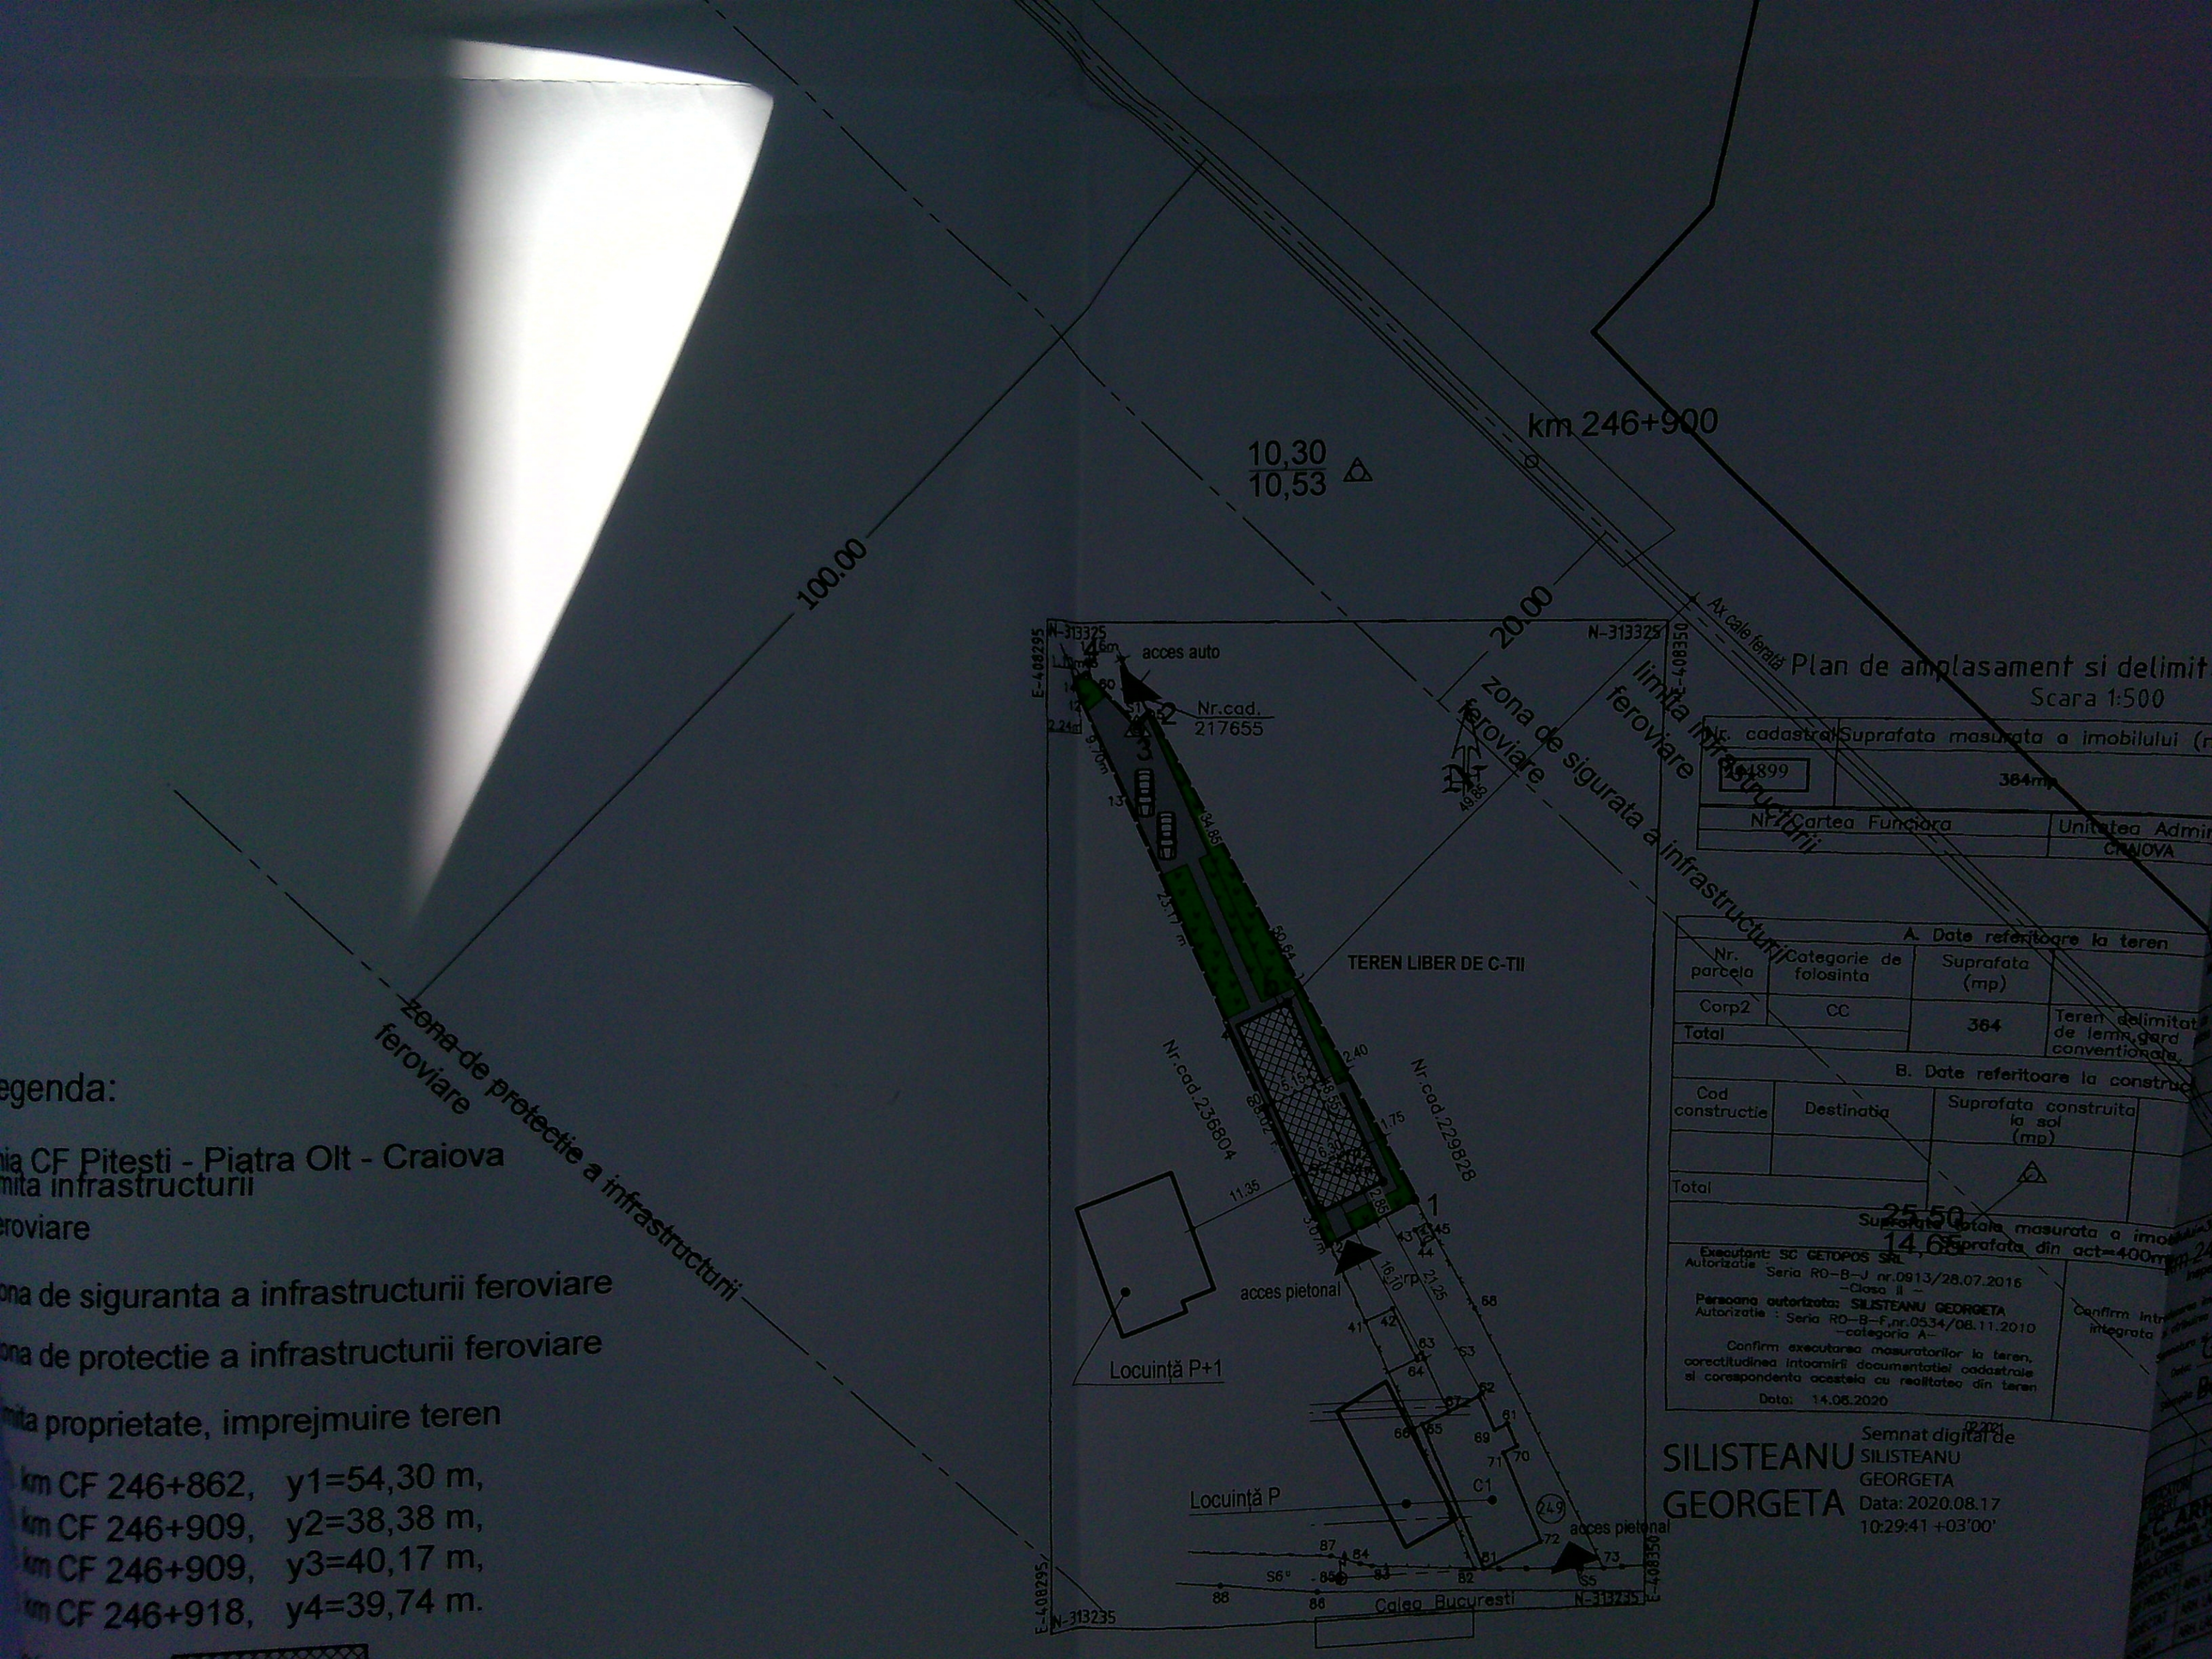
km 246+900
10,30
10,53
100.00
20.00
Axa cale ferata
zona de protectie a infrastructurii feroviare
zona de sigurata a infrastructurii feroviare
limita infrastructurii feroviare
acces auto
Nr.cad. 217655
TEREN LIBER DE C-TII
Nr.cad.236804
Nr.cad.229828
acces pietonal
Locuinţă P+1
Locuinţă P
acces pietonal
Calea Bucuresti
N-313325
N-313235
E-408295
E-408350
egenda:
ia CF Pitesti - Piatra Olt - Craiova
mita infrastructurii
eroviare
ona de siguranta a infrastructurii feroviare
ona de protectie a infrastructurii feroviare
mita proprietate, imprejmuire teren
km CF 246+862, y1=54,30 m,
km CF 246+909, y2=38,38 m,
km CF 246+909, y3=40,17 m,
km CF 246+918, y4=39,74 m.
Plan de amplasament si delimit
Scara 1:500
Nr. cadastral
Suprafata masurata a imobilului (m
364mp
Nr. Cartea Funciara
Unitatea Admin
CRAIOVA
A. Date referitoare la teren
Nr. parcela
Categorie de folosinta
Suprafata (mp)
Corp2
CC
364
Teren delimitat de lemn,gard conventionate.
Total
B. Date referitoare la construc
Cod constructie
Destinatia
Suprafata construita la sol (mp)
Total
25,50
14,65
Executant: SC GETOPOS SRL
Autorizatie Seria RO-B-J nr.0913/28.07.2016 -Clasa II -
Persoana autorizata: SILISTEANU GEORGETA
Autorizatie : Seria RO-B-F,nr.0534/08.11.2010 -categoria A-
Confirm executarea masuratorilor la teren, corectitudinea intocmirii documentatiei cadastrale si corespondenta acesteia cu realitatea din teren
Data: 14.08.2020
Confirm intr integrata
SILISTEANU GEORGETA
Semnat digital de SILISTEANU GEORGETA
Data: 2020.08.17 10:29:41 +03'00'

68

FATADA PRINCIPALA
SC. 1:100

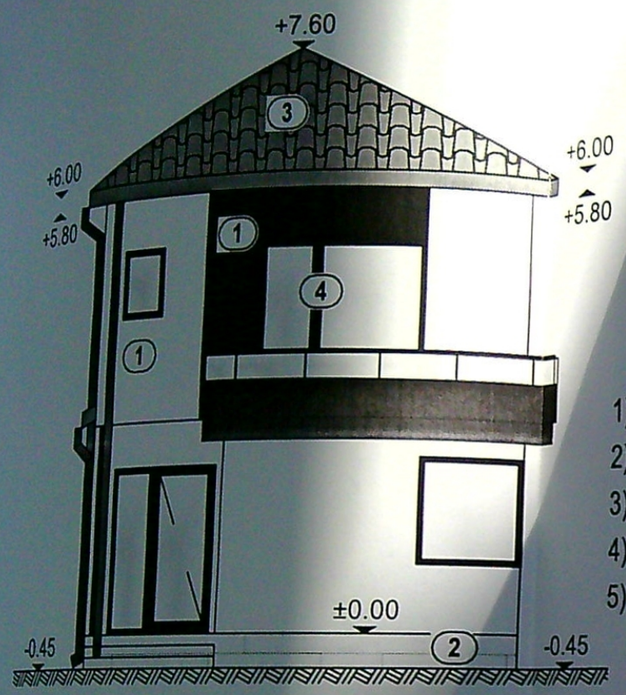

1) Tencuială decorativă
2) Placaj decorativ
3) Învelitoare țiglă metalică
4) Tâmplărie PVC
5) Panou opac obturare vedere

FATADA LAT.-DREAPTA
SC. 1:100

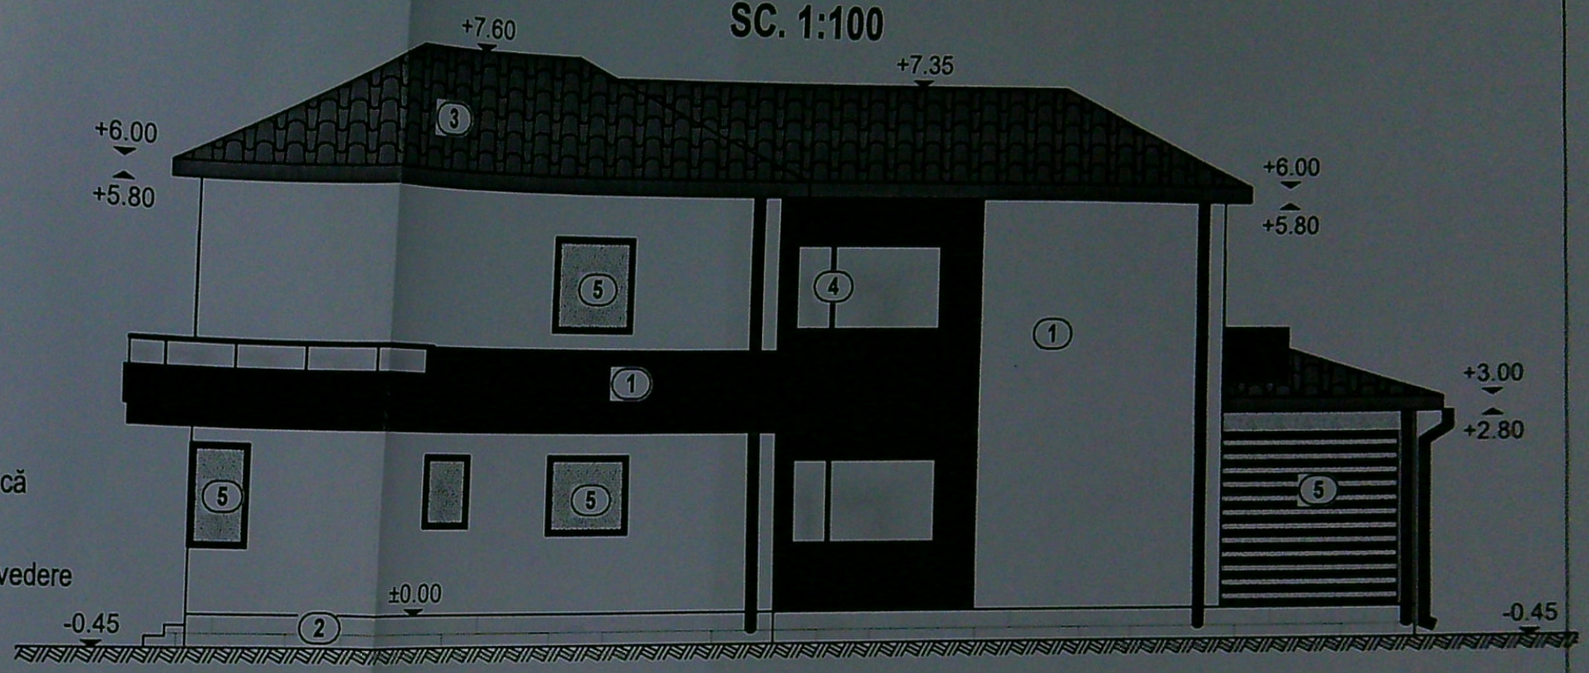

FATADA LAT.-STANGA
SC. 1:100

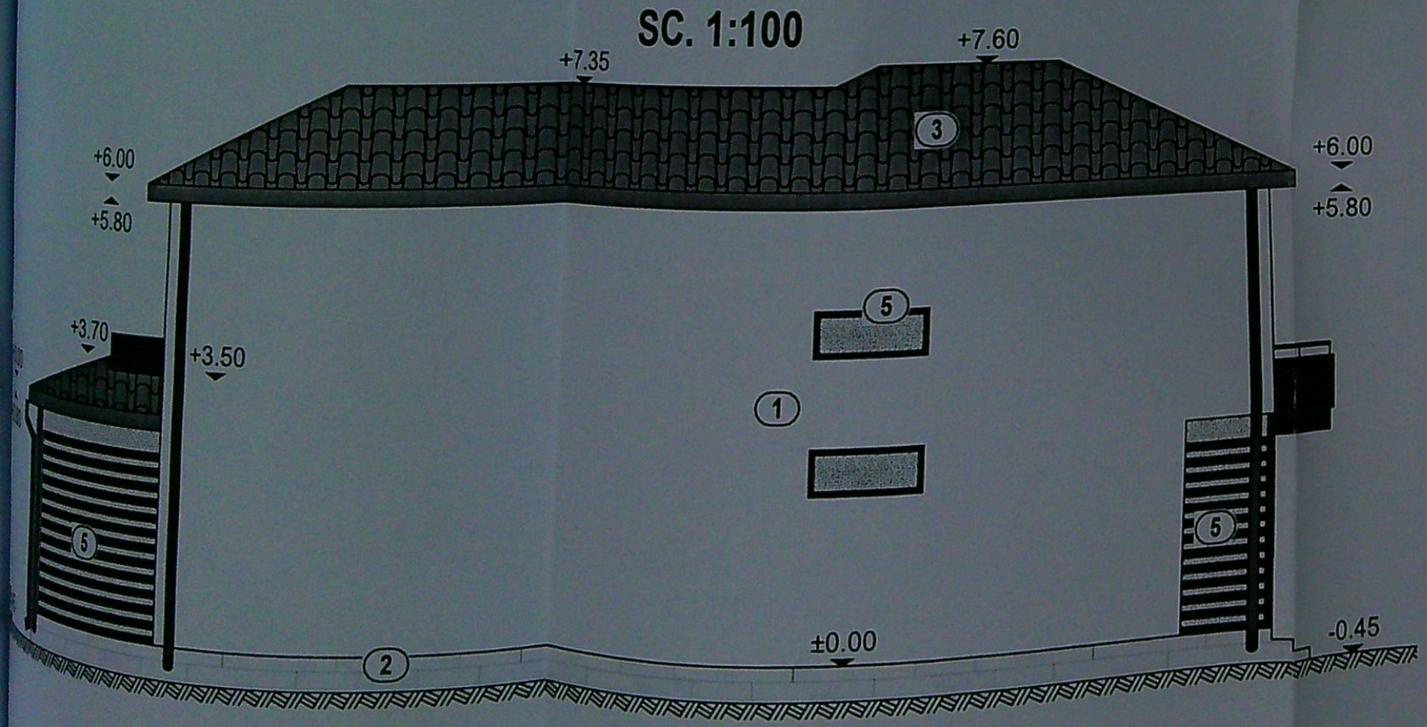

FATADA POSTERIOARA
SC. 1:100

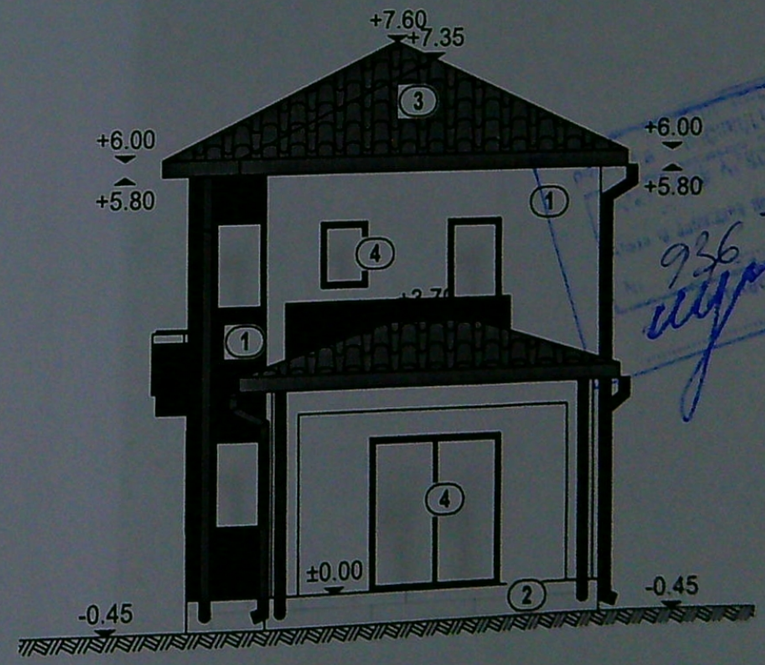

ORDINUL ARHITECȚILOR DIN ROMÂNIA
8126
Laura-Elisa SANDU

				REFERAT/ EXPERTIZĂ NR./DATA	
VERIFICATOR EXPERT	NUME	SEMNĂTURA	CERINȚA	Beneficiar: Persu Nicușor Laurentiu și Persu Florentina	Proiect nr. 25/2021
S.C. ARHIFORM DESIGN SRL C.U.I. 8465940, J16/625/1996 Mun. Craiova, str. George Enescu, nr. 18, bl. H15, SC. 1, et. 4, ap. 14				CONSTRUIRE LOCUINȚĂ P+1	Faza: D.T.A.C.
SPECIFICAȚIE	NUME	SEMNĂTURA	Scara: 1:100	Adresa: Mun. Craiova, Calea București, nr. 249A, jud. Dolj	
	ARH. LAURA ELISA SANDU			FATADE	A6