
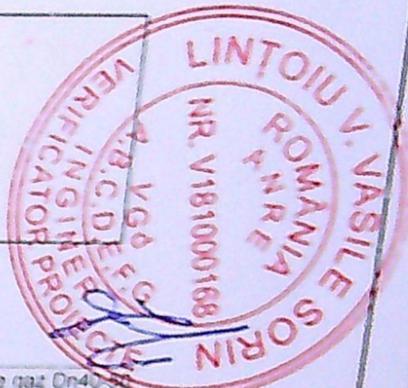


107

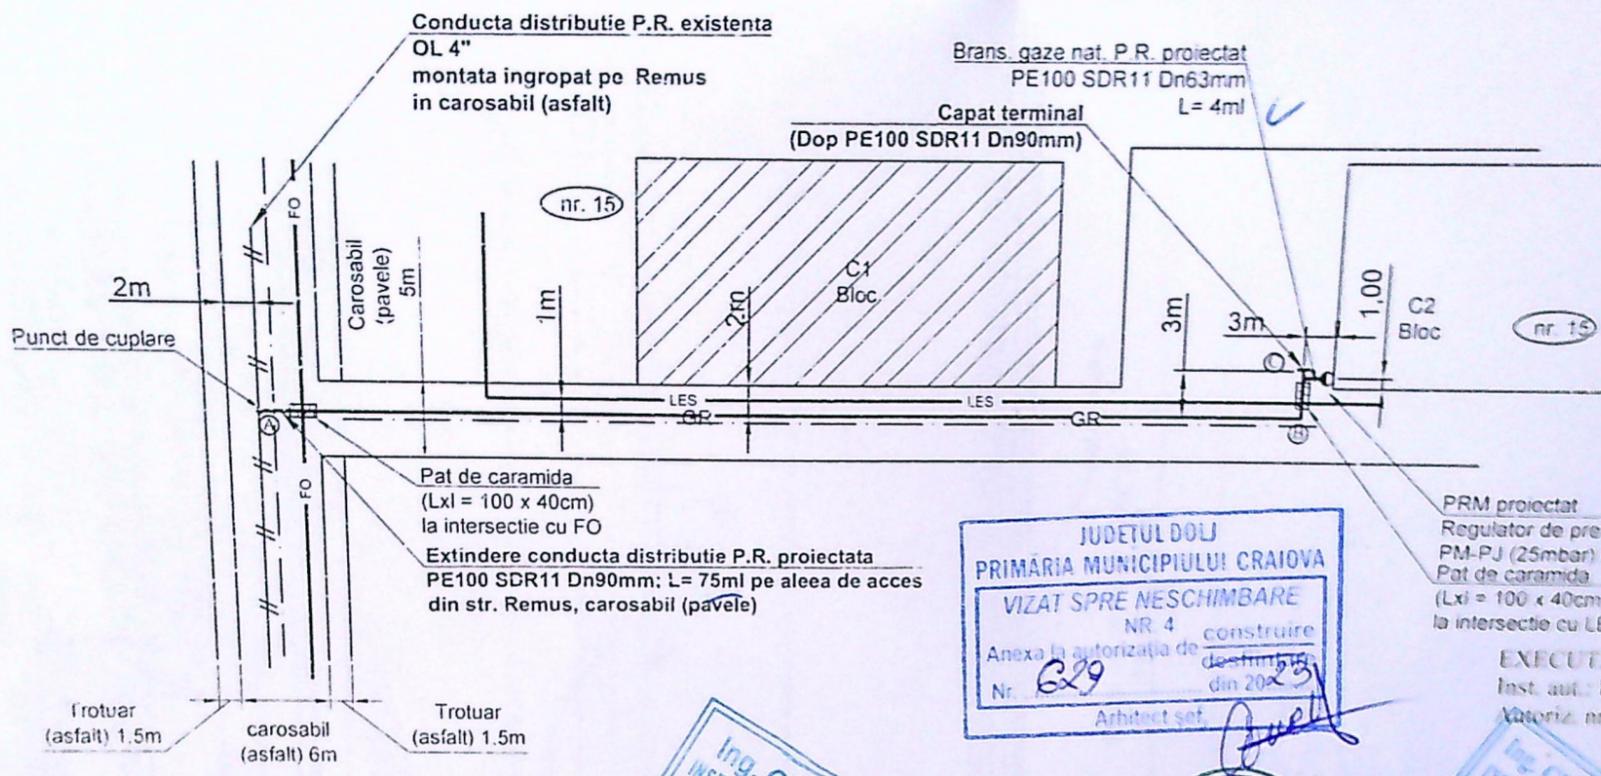

PRM proiectat  
Regulator de presiune gaz Dn40  
PM-PJ (25mbar) Q= 50mcN/h  
Pat de caramida  
(Lxl = 100 x 40cm)  
la intersecție cu LES


EXECUTANT: S.C. PRIMASERV S.R.L.  
Inst. aut.: Ing. CIOBANU SERGIU-MIHAIL  
Autoriz. nr.: 509203072/2020 Tip EGD

**LEGENDA:**

- C2 --- Conducta distribuție gaze naturale PR proiectată, montată îngropat
- GR --- Conducta distribuție gaze naturale PR existentă, montată îngropat
- g --- Bransament gaze naturale PR proiectat, montat îngropat
- X --- Limita incinta imobil Craiova, str. Remus, nr. 15, C2, jud. Dolj
- nr. 15 --- Imobil pentru care se executa bransamentul de gaze naturale

**NOTA:**

1. Constructorul, in timpul executiei, va lua toate masurile care se impun pentru respectarea NTPPE-2018
2. Se vor efectua probe de presiune cu aer in conformitate cu NTPPE-2018 pentru regimul de presiune, astfel:
  - Proba de rezistenta la presiune de 9 bar, timp de 1 ora.
  - Proba de etanșitate la presiune de 6 bar, timp de 24 ore.
3. Se monteaza rasuflatori in dreptul unbirarilor sudate si la capatul tuburilor de protectie.
4. Operatiunea de perforare a conductei de distribuție va fi efectuată numai de catre personalul DGSR.

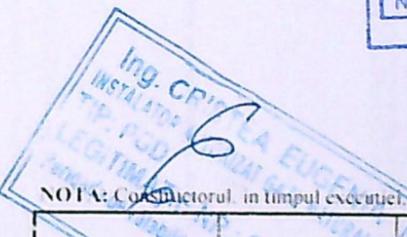

NOTA: Constructorul, in timpul executiei, va lua toate masurile care se impun pentru respectarea NTPPE-2018

VERIFICATOR EXPERT	NUME	SEMNĂTURA	CFRINȚA	REFERAT / CERTIFICĂ NR. DATA
				Beneficiar: <b>ENGIE ROMANIA S.A.</b> pentru <b>TBN SUD ESTATE SRL</b>
				Amplasament: Craiova, str. Remus, nr. 15, C2, jud. Dolj
				Titlu proiect: <b>EXTINDERE REȚEA DISTRIBUȚIE GAZE NATURALE PRESIUNE REDUSĂ DIN PE</b>
				Titlu planșă: <b>PLAN DE SITUAȚIE</b>



SP