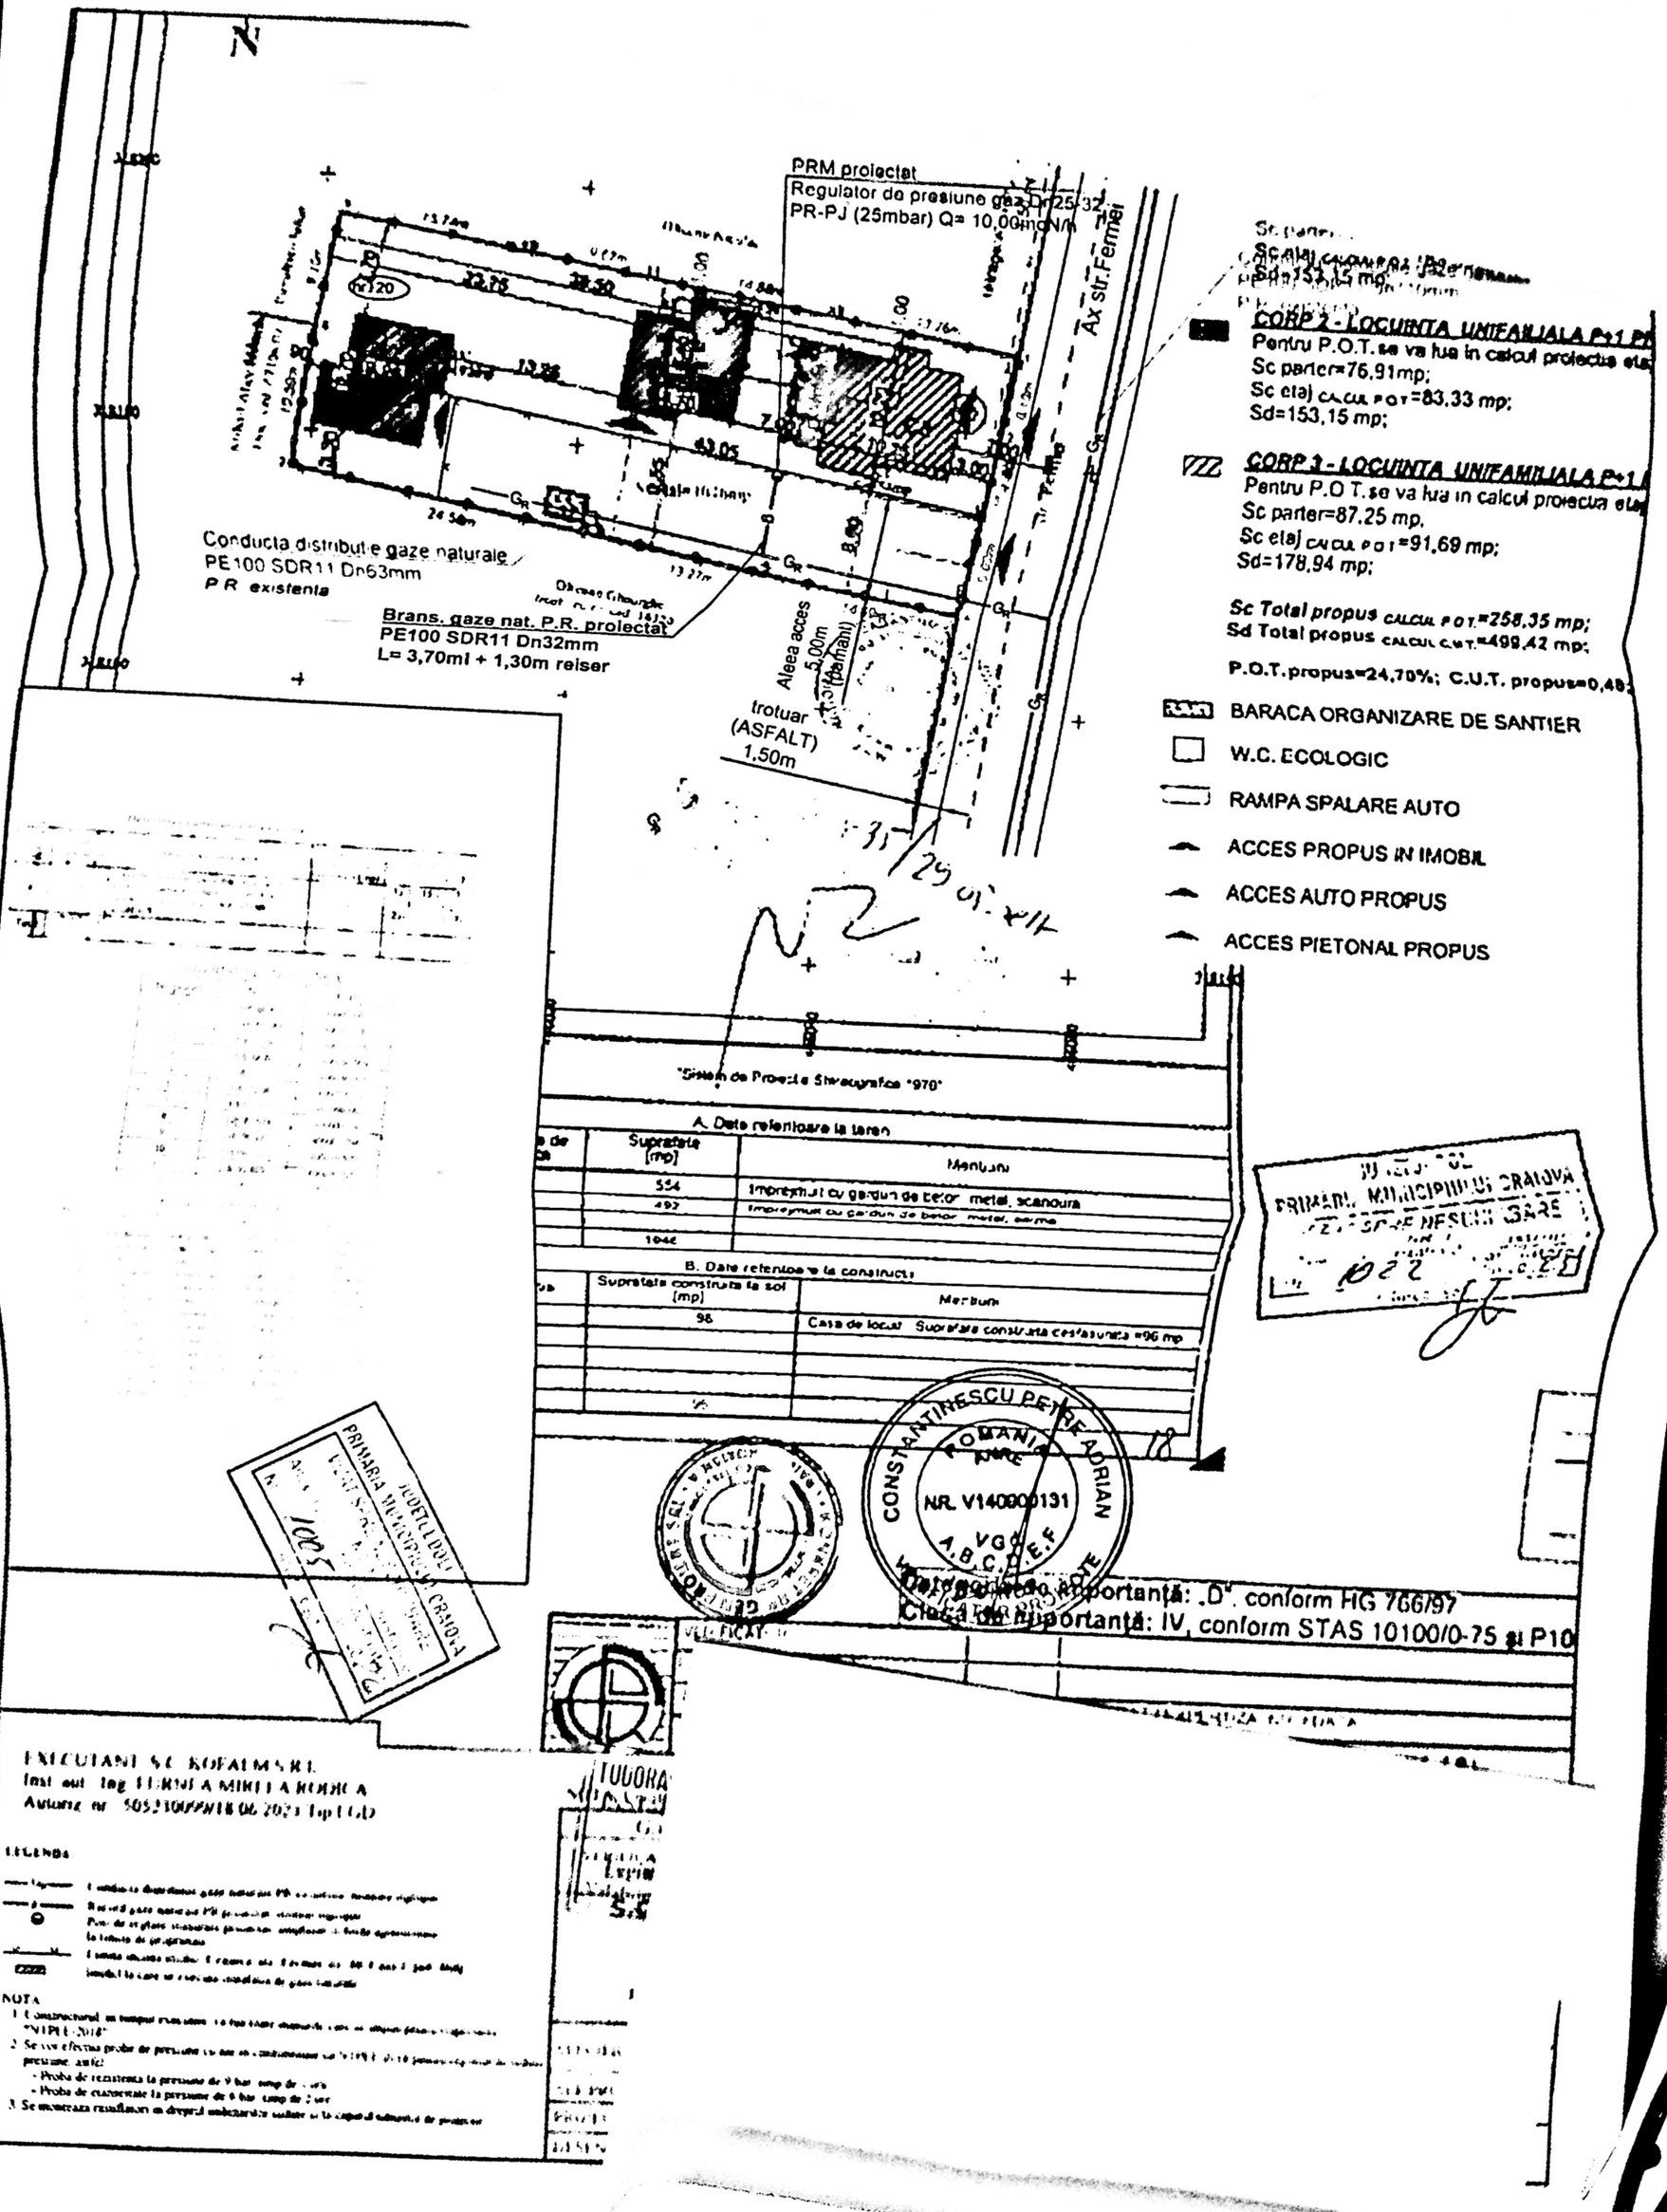

N
PRM proiectat
Regulator de presiune gaz Dn125/32
PR-PJ (25mbar) Q= 10,00mc N/h
Ax str.Fermei
Conducta distributie gaze naturale
PE100 SDR11 Dn63mm
PR existenta
Brans. gaze nat. P.R. proiectat
PE100 SDR11 Dn32mm
L= 3,70ml + 1,30m reiser
Aleea acces 5,00m (pamant)
trotuar (ASFALT) 1,50m
CORP 2 - LOCUINTA UNIFAMILIALA P+1
Pentru P.O.T. se va lua in calcul proiectia etaj
Sc parter=76,91mp;
Sc etaj CALCUL P.O.T.=83,33 mp;
Sd=153,15 mp;
CORP 3 - LOCUINTA UNIFAMILIALA P+1
Pentru P.O.T. se va lua in calcul proiectia etaj
Sc parter=87,25 mp,
Sc etaj CALCUL P.O.T.=91,69 mp;
Sd=178,94 mp;
Sc Total propus CALCUL P.O.T.=258,35 mp;
Sd Total propus CALCUL C.U.T.=499,42 mp;
P.O.T. propus=24,70%; C.U.T. propus=0,48
BARACA ORGANIZARE DE SANTIER
W.C. ECOLOGIC
RAMPA SPALARE AUTO
ACCES PROPUS IN IMOBIL
ACCES AUTO PROPUS
ACCES PIETONAL PROPUS
"Sistem de Proiectie Stereografica 1970"
A. Date referitoare la teren
Suprafata [mp]
Mentiuni
554
Imprejmuit cu gard din de tablă metal, scandura
497
Imprejmuit cu gard din de tablă metal, sarma
1046
B. Date referitoare la constructii
Suprafata construita la sol [mp]
Mentiuni
98
Casa de locuit Suprafata construita cesfasurata =96 mp
PRIMARIA MUNICIPIULUI CRAIOVA
JUDETUL DOLJ
CONSTANTINESCU PETRE ADRIAN
ROMANIA
NR. V140000131
A,B,C,D,E,F
Clasa de importanta: „D", conform HG 766/97
Clasa de importanta: IV, conform STAS 10100/0-75 si P10
EXECUTANT SC KOFALMS SRL
Inst. cu drept de PROIECTARE
Autorizatie nr. 505/31.07.2023 Expirat
LEGENDA
NOTA
1. Constructorul va respecta cu strictete prevederile "NTPEE-2018"
2. Se vor efectua probe de presiune cu aer sau cu hidrotestare cu "NTPEE-2018" pentru urmatoarele probe de presiune astfel:
- Proba de rezistenta la presiune de 9 bar timp de 1 ora
- Proba de etanseitate la presiune de 6 bar timp de 2 ore
3. Se vor intocmi rezultatele probelor conform anexei la "NTPEE-2018"