


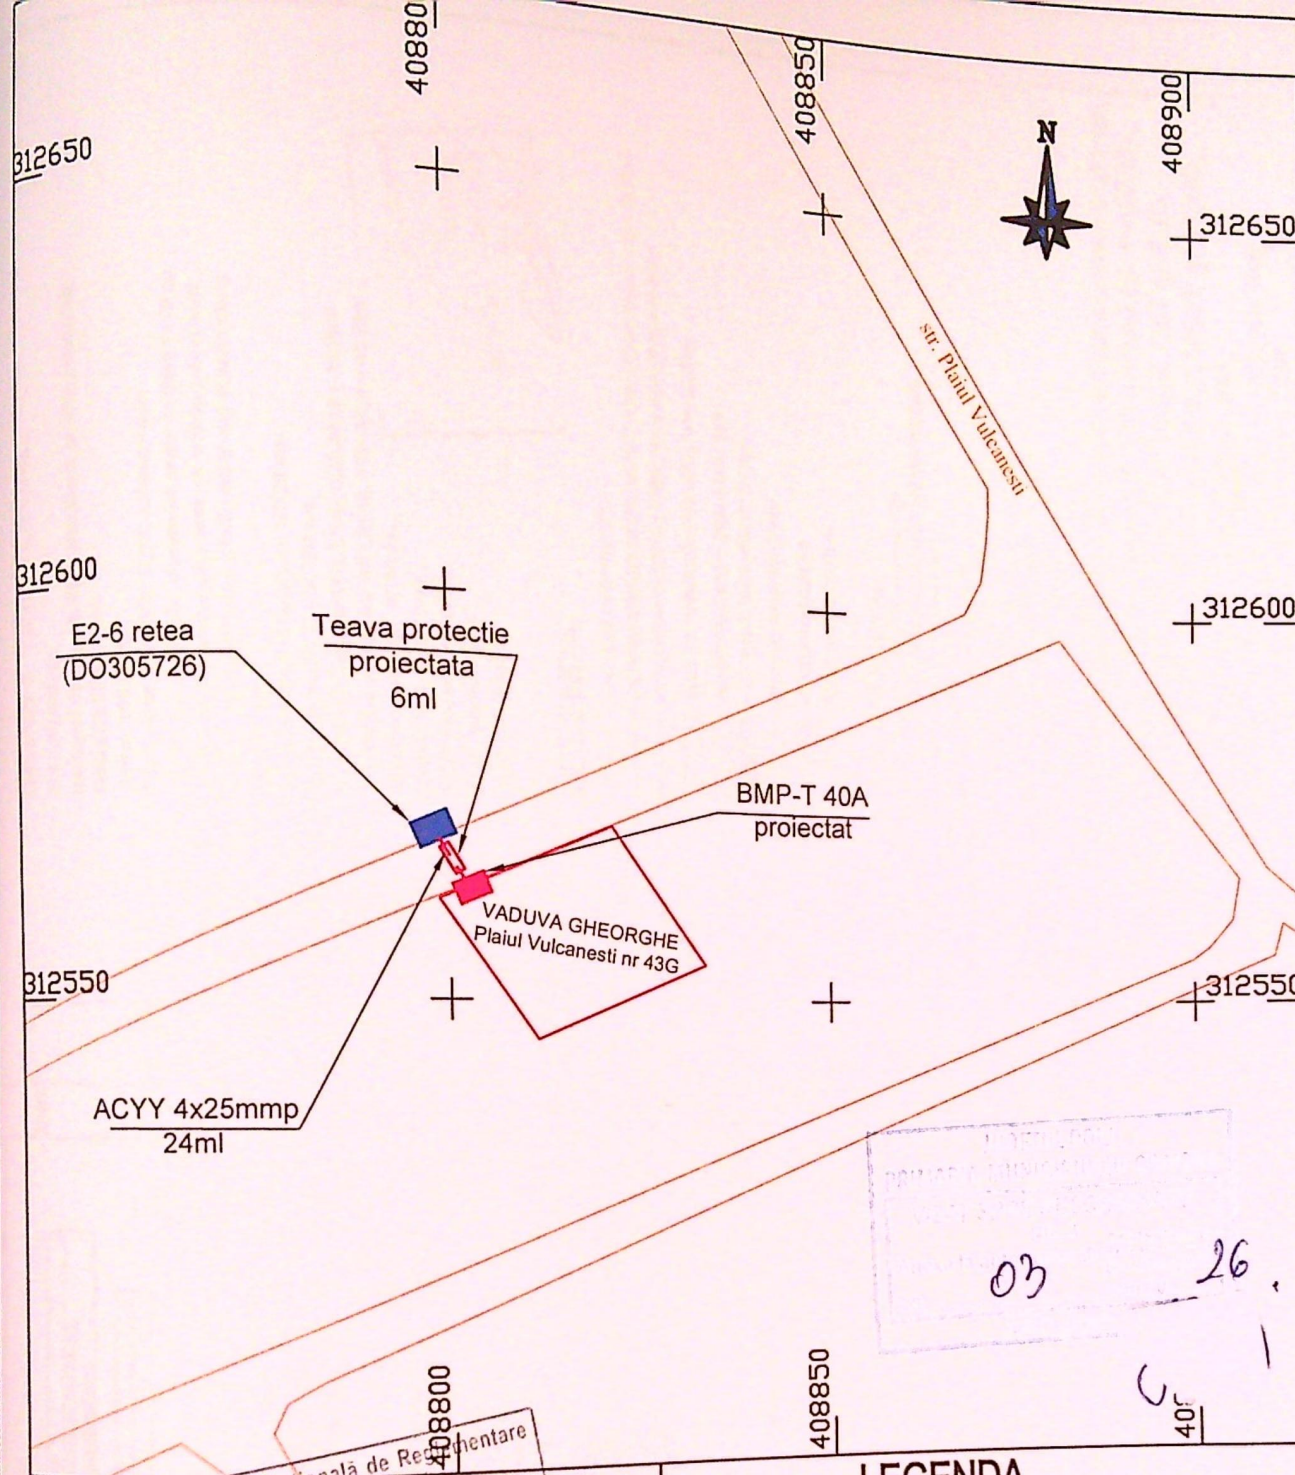

Autoritatea Nationala de Reglementare
in domeniul Energiei
FETOIU TITU-MARIUS
CNP:1730909163192
Verificator de proiecte
de instalatii electrice
Autorizatia nr.202020019/22.10.2020

LEGENDA

- E2-6 retea (DO305726)
- Limite proprietate
- Strazi, alei pietonale si carosabile
- ACYY 4x25mmp/24ml
- BMP-T 40A proiectat
- Teava protectie proiectata / 6ml

VERIFICATOR				REFERAT / EXPERTIZA NR. / DATA	
VERIFICATOR/EXPERT	NUME	SEMNATURA	CERINTA	Beneficiar:	Proiect nr.
				DISTRIBUTIE ENERGIE OLTENIA S.A.	161/2025
	S.C. ELCO S.R.L. Craiova J16/960/2005; RO 17549527			Titlu proiect: Alimentare cu energie electrica sediu de firma in mun.Craiova, str. Plaiul Vulcanesti, nr.43G/jud.Dolj_VADUVA GHEORGHE	Faza P.A.C.
SPECIFICATIE	NUME	SEMNATURA	Scara 1:1000	Titlu plansa:	Plansa nr.
VERIFICAT	ing. Radu Mhail			Plan - SITUATIE PROIECTATA	E-03
PROIECTAT	ing. Ciuca Teodoru		Data 2025		
DESENAT	ing. Ciuca Teodoru				