[illegible]

CC-011

ORDINAL 4 - TAILOR
76
1976

NR CAD 22387
NEGRLA PAU


CATEGORIA DE IMPORTANȚĂ "D" REDUSĂ CONFORM HG 766/1997
CLASA DE IMPORTANȚĂ "IV" CONFORM P100-1/2013

313260

BILANȚI PERIODICALI

S teren	= 394,00 mp
A.c. existentă din care	= 42,00 mp
AC./ADC. C1(fost C2)-ANEXA ce se demolează	= 22,00mp
AC./ADC. C2(fost C3)-MAGAZIN GENERAL	= 20,00mp
AC./ ADC. C2(fost C3)-MAGAZIN GENERAL	= 20,00 mp
AC./ADC. propusă	
POT existent = 10,66%	
POT propus = 5,07%	
CUT existent = 0,10	
CUT propus = 0,05	

LIMITA TEREN PROPRIETATE
 CLADIRE PROPU SA SPRE DEMOLARE
 CLADIRE CE SE PASTREAZA
 100-LOT1

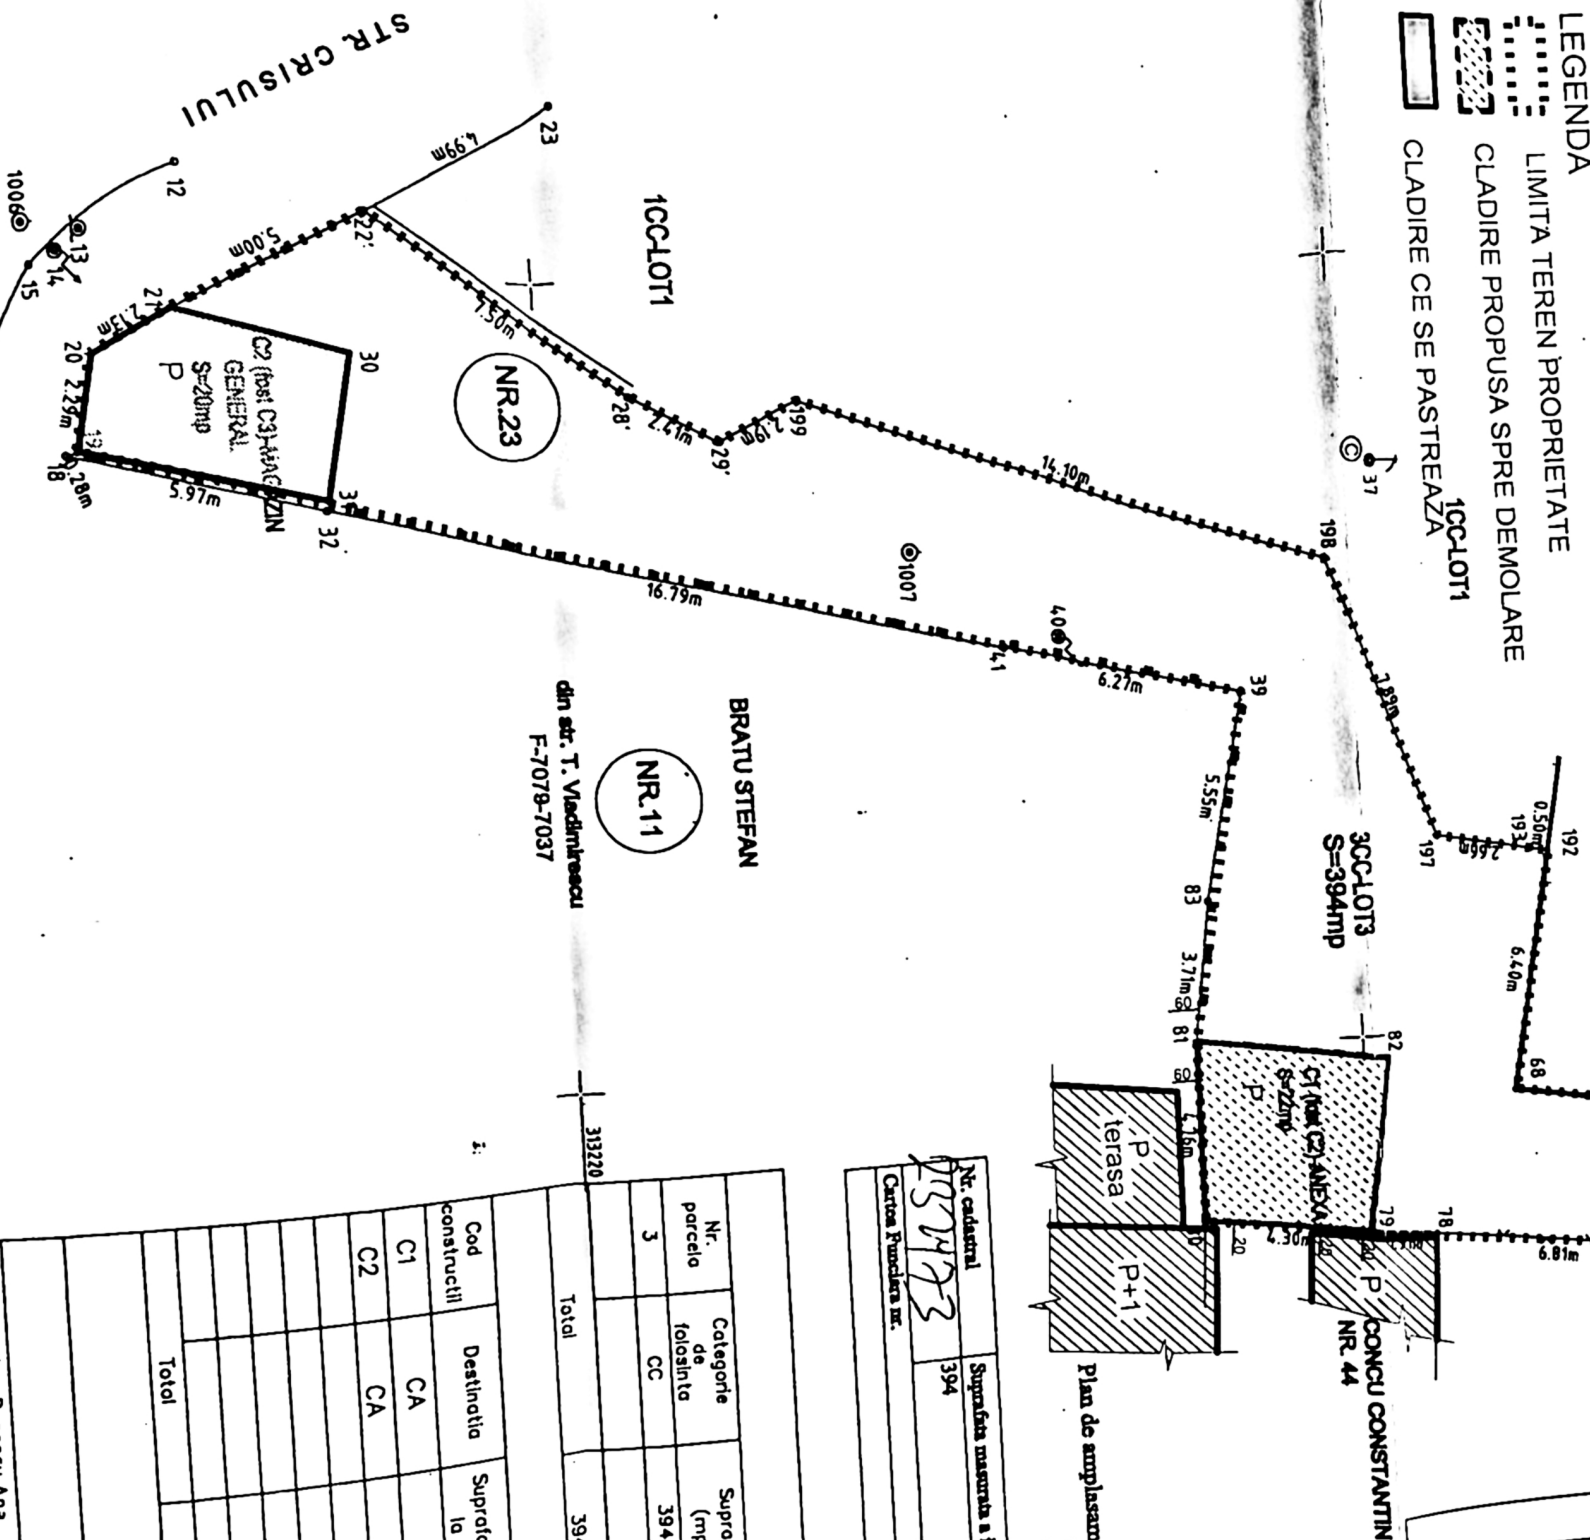

Plan de amplasament si delimitare a imobilului
(Intravilan)
Scara 1:200

№. cadastrel	Suprafața măsurată a terenului (mp)	Adresa imobilului
2032473	394	Str. Crisului, nr. 23-Local 3
Carton Pondera nr.	Unitatea Administrativă Teritorială (UAT)	
	CRAIOVA, JUDE. DOLJ	

A. Date referitoare la teren				
Nr. parcela	Categorie de folosinta	Suprafata (mp)	Mentiiuni	
3	CC	394	Imobil partial impregnat.	
Total		394		

B. Date referitoare la constructii				
Cod constructii	Destinatie	Suprafata construita la sol (mp)	Mentiiuni	
C1	CA	22	C1 (fost C2) / Locuitorii unui nivel (P), constructia din acoperita cu tigla ca 1 camera. Suprafata constructa 22mp, suprafata constructa destinata 22mp, anul constructiei 1977.	
C2	CA	20	C2 (fost C3) / Magazin Generalist pe un nivel (P), constructia la sol 20mp, suprafata constructa destinata 20mp, anul constructiei 1977, anul achizitiei 1977.	
Total		42		

Suprafata totala masurata a imobilului = 394mp

[illegible]