


PLAN DE AMPLASAMENT SI DELIMITARE A IMOBILULUI

Scara 1:500

Cadastral	Suprafata masurata [mp]	Adresa imobilului:
5270	394	Craiova, Str Siretului, Nr. 33J, Jud. Dolj, (fost nr. 33C, fost 33F si nr. 49 si 33C, fost nr. 49 fost nr. 47)
Funciara nr.	245270	UAT CRAIOVA

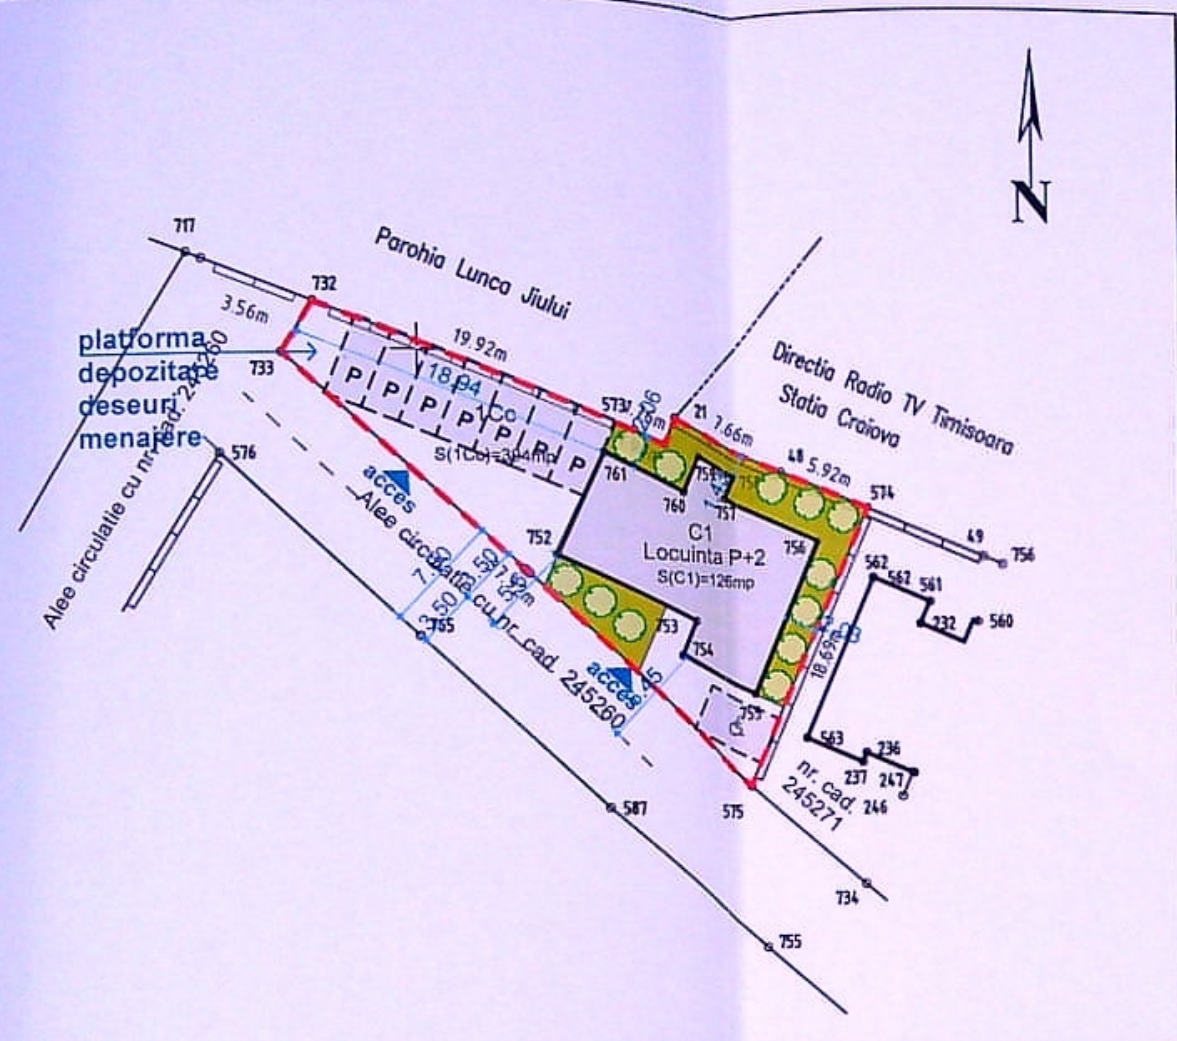

LEGENDA

- Limita de proprietate
- Suprafata construita existenta
- P Locuri de parcare
- Spatii verzi

Suprafata teren = 394 mp
 Suprafata construita existenta = 126 mp
 Suprafata construita propusa = 126 mp
 Suprafata desfasurata existenta = 417 mp
 Suprafata desfasurata propusa = 417 mp
 Sspatii verzi = 90 mp
 POT existent = 31.97%
 CUT existent = 1.06
 POT propus = 31.97%
 CUT propus = 1.06

A. Date referitoare la teren

Nr. parcela	Categoria de folosinta	Suprafata [mp]	Mentiuni
1	CC	394	Teren imprejmuit
Total		394	

B. Date referitoare la constructii

Cod	Destinatia	Suprafata construita la sol [mp]	Mentiuni
C-1	CL	126	Locuinta regim inaltime P+2, Sc desf. = 417 mp, anul construirii 2021, nr. UI = 1
Total		126	

Suprafata totala masurata a imobilului = 394mp
 Suprafata din act = 394 mp

Executant: SIMION ADRIAN
 Autorizatie seria DJ nr. 201, categoria B, C

Confirm executarea masuratorilor la teren, corectitudinea inlocuirii documentatiei cadastrale si corespondenta acestora cu realitatea din teren

Adrian
Simion

Semnat digital de
Adrian Simion
Data: 2021.09.21
11:38:47 +03'00'

Data: 20.07.2021

Semnatura si stampila


Stampila BCPI

Inspector 228859/2021

Confirm introducerea imobilului in baza de date integrata si atribuirea numarului cadastral



Semnat digital de
Gabriela Bondei
Data: 2021.10.04
17:26:44 +03'00'

Semnatura si parafa
Data:

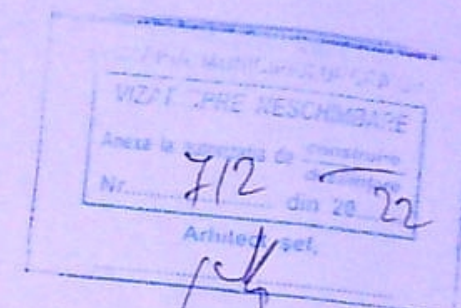


INTA INDIVIDUALA IN
BIL P+2E

IE

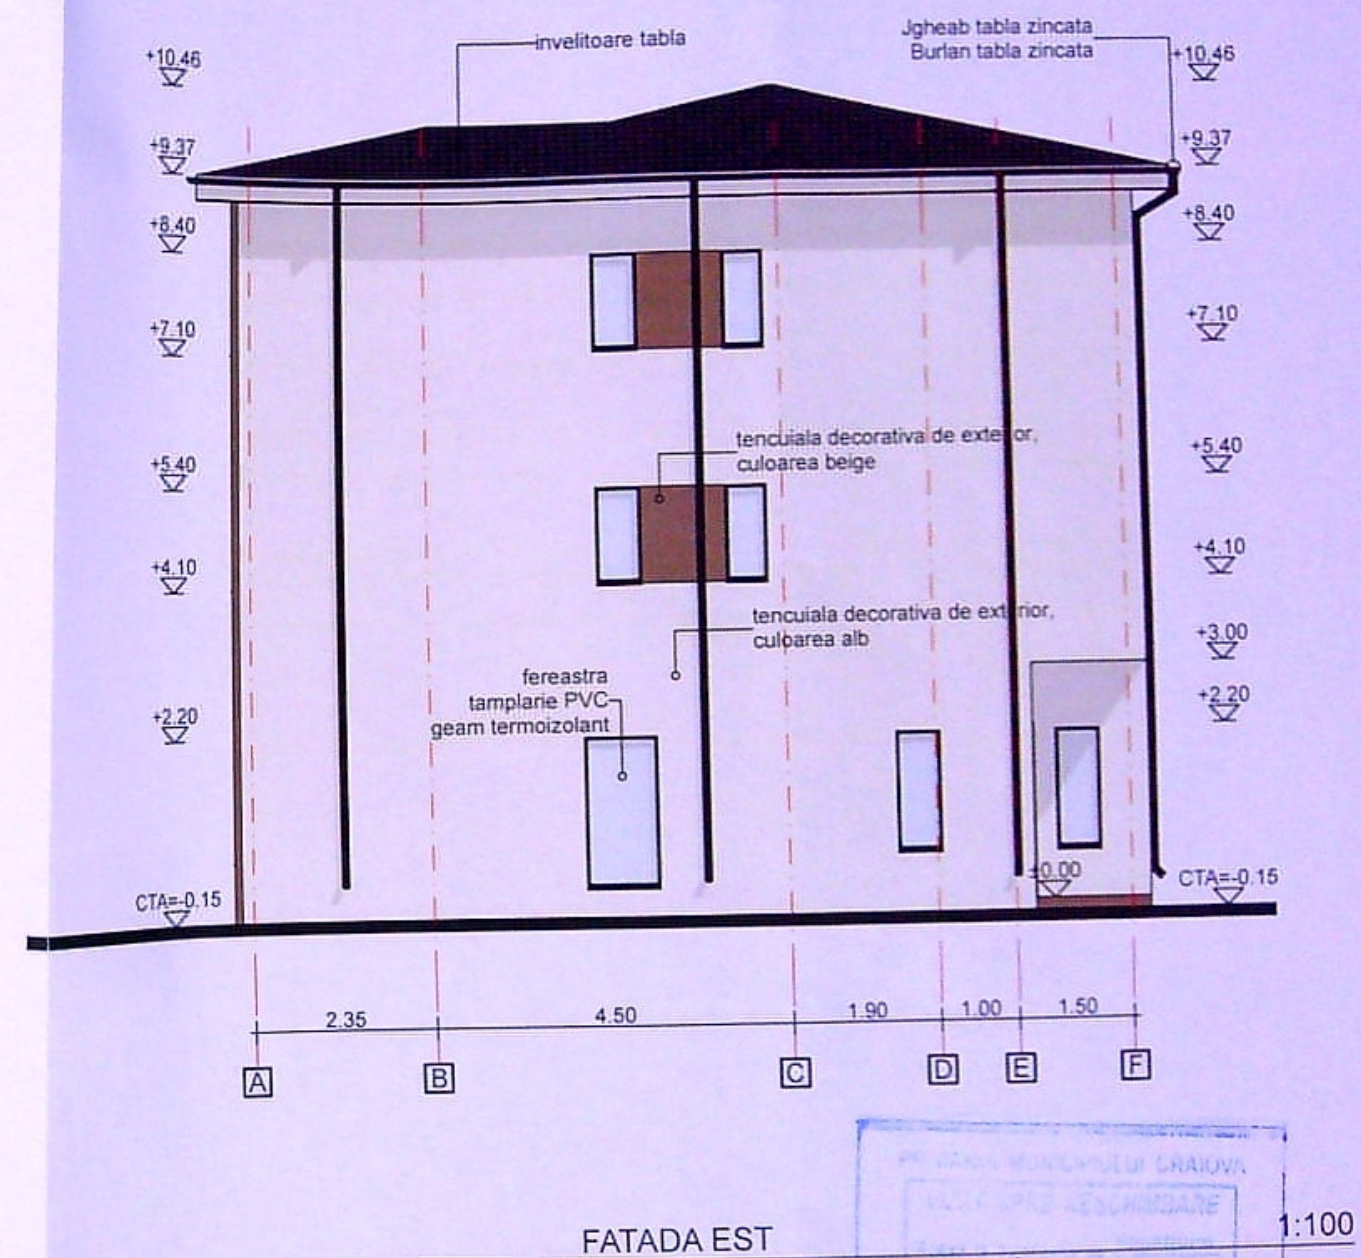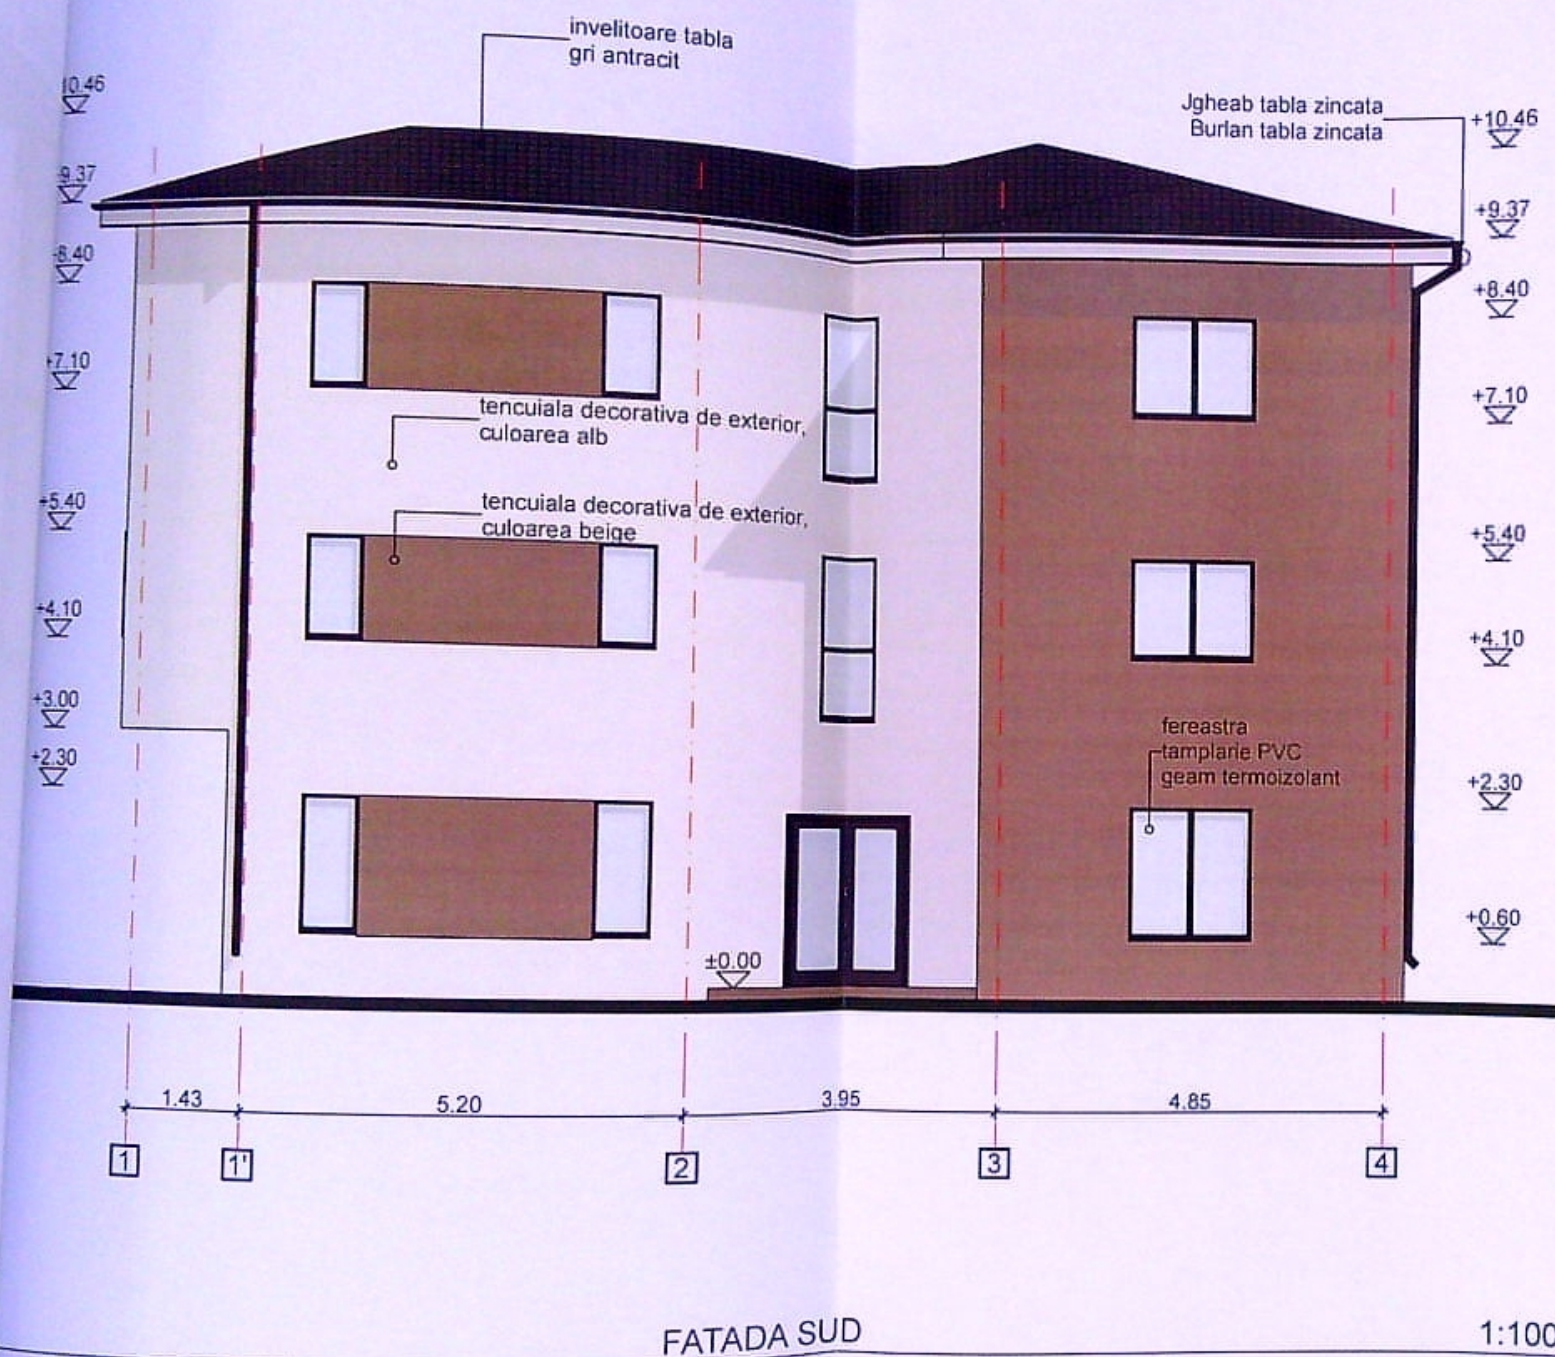

ORDIN
C
A
Arhitect

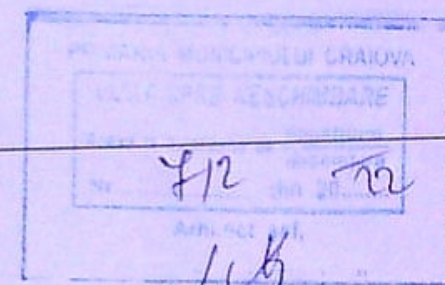

IZA NR. DATA:

ATE SRL



ului, nr.8, Dolj

ESTINATIE DIN LOCUINTA
NTE COLECTIVE IMOBIL P+2E

Jud. Dolj, Mun. Craiova

FATADA EST EXISTENT

Proiect
3/ 2022
Faza
D.T.A.
Planşa
A07

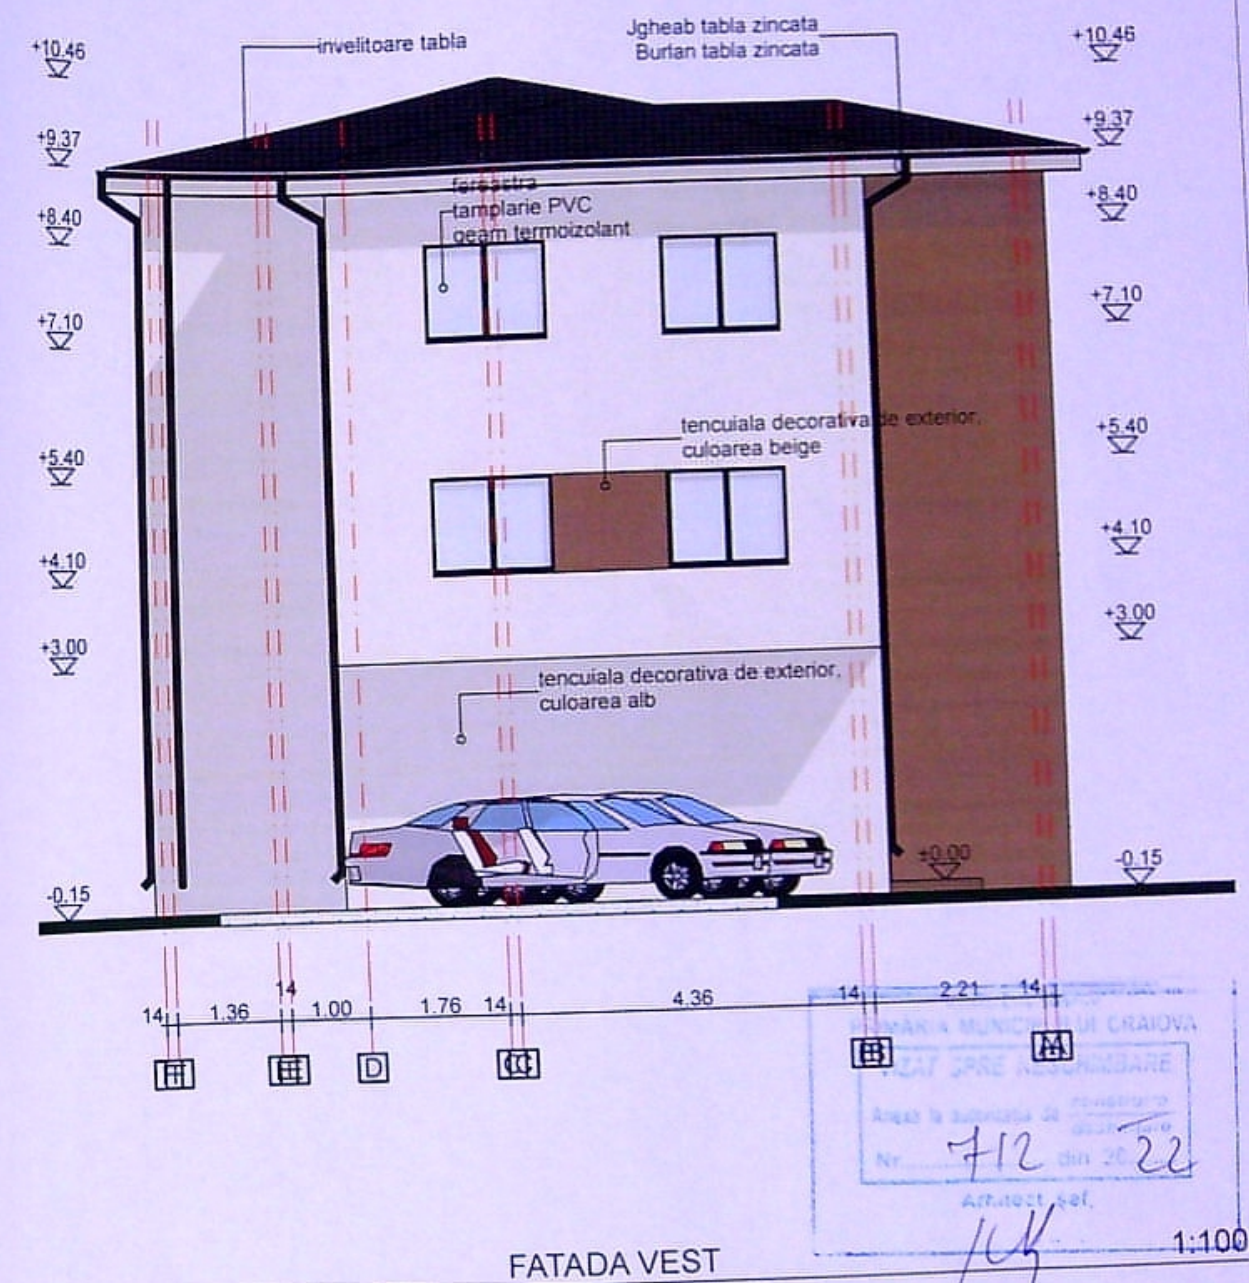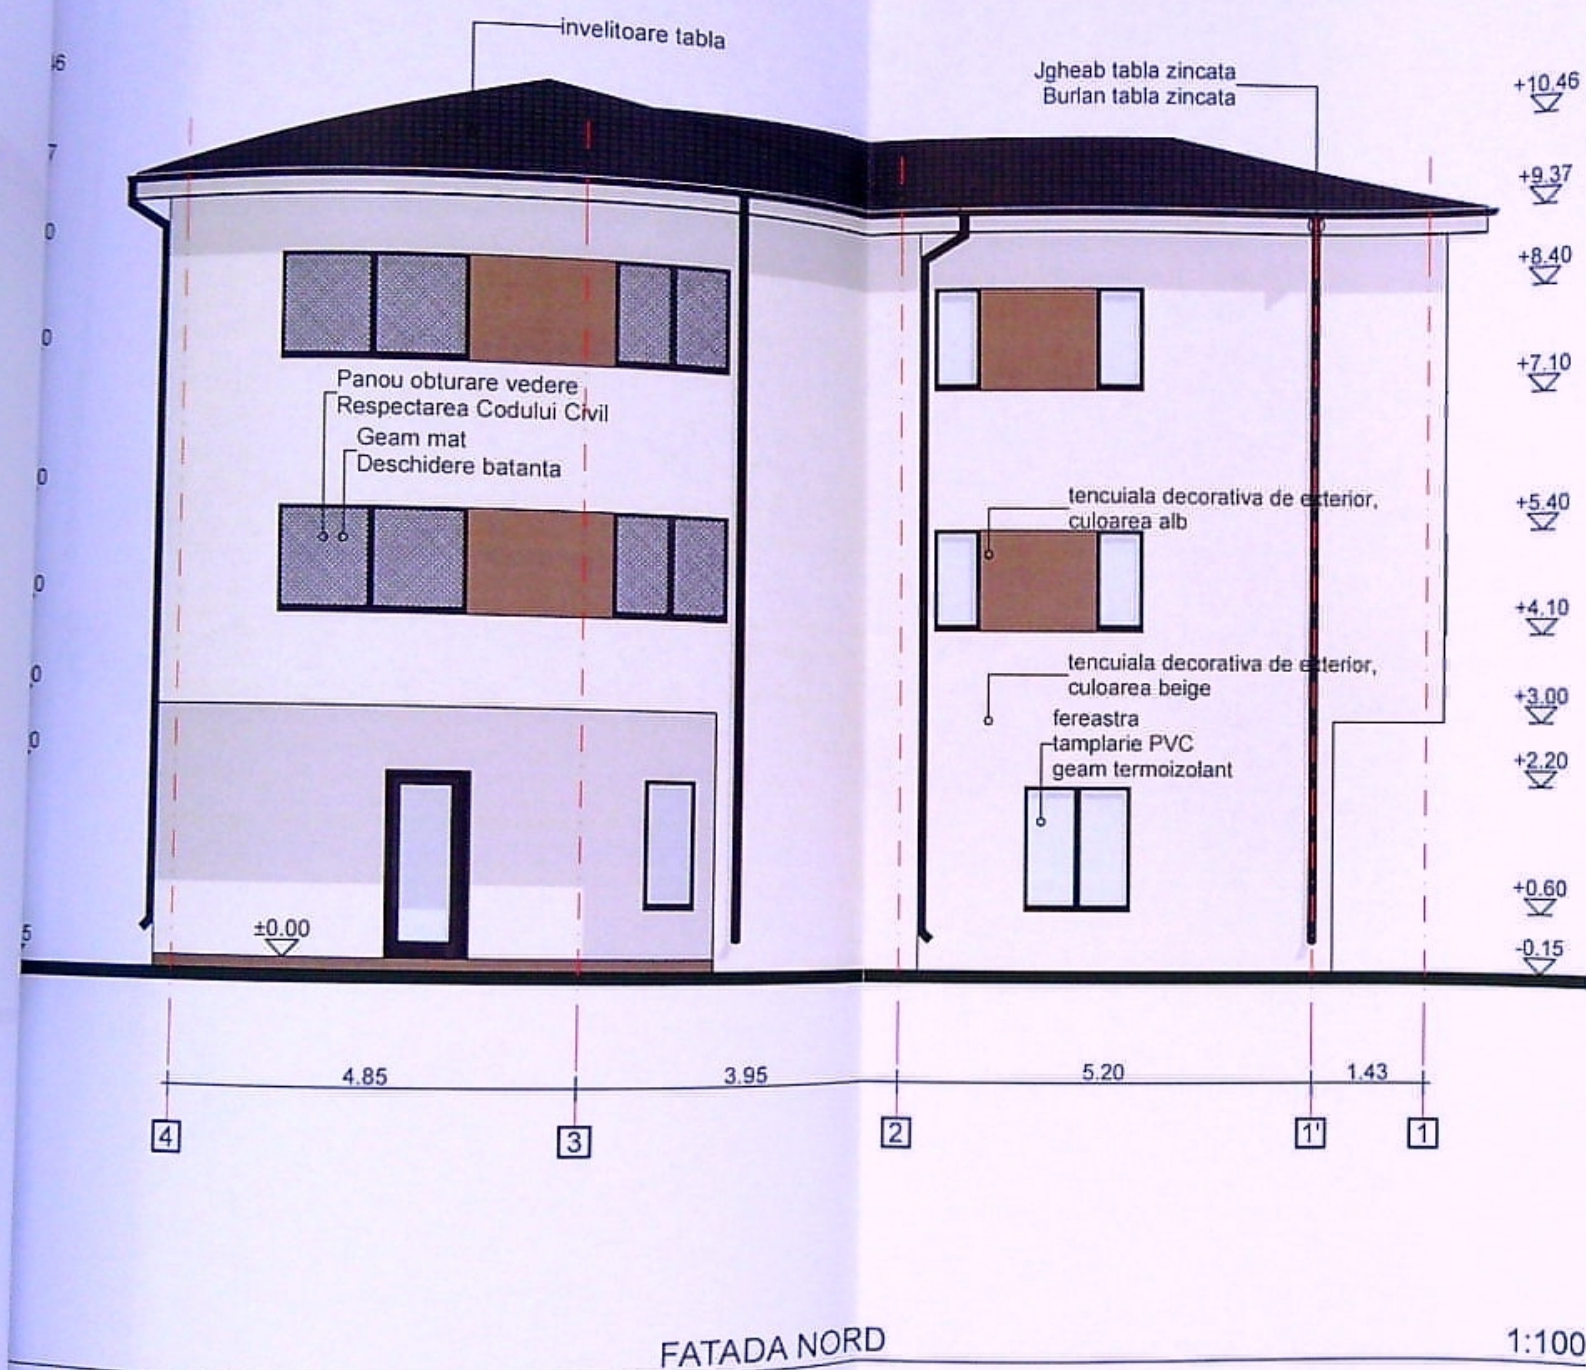

NR. DATA:	
TE SRL	
Al, nr.8, Dolj	
STINATIE DIN LOCUINTA TE COLECTIVE IMOBIL P+2E	Proiect nr. 3/ 2022
d, Dolj, Mun. Craiova	Faza: D.T.A.C.
FATADA VEST EXISTENT	Planşa nr. A08