


PLAN DE AMPLASAMENT SI DELIMITARE A IMOBILULUI

SCARA 1:200

Numar cadastral 249109	Suprafata masurata 186mp	Adresa imobilului: Intravilan, Mun.Craiova, Str.Rachitei, nr. 18, jud.Dolj
Cartea Funciara nr.		U.A.T.
		CRAIOVA

JUDETUL DOLJ
MUNICIPIUL CRAIOVA
ANEXA
LA
CERTIFICATUL DE URBANISM
Nr. **2433** din 20 **21**
Arhitect **Florin PRIE**

AC = 65,88mp
Ad = 137,47mp
POT = 35%
CUT = 0,74

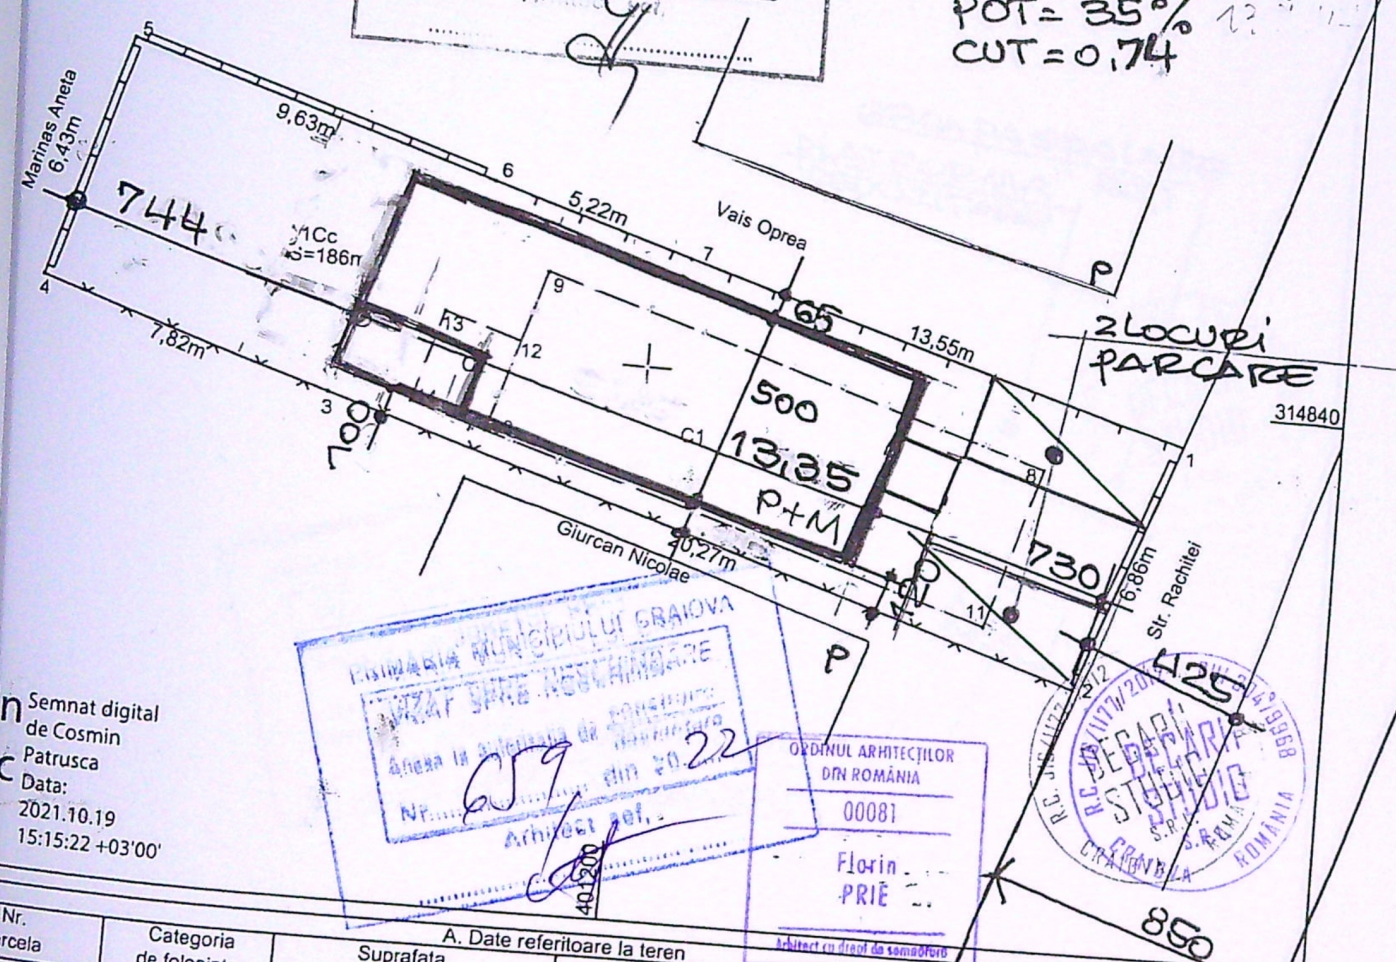

Semnat digital
de Cosmin
Patusca
Data:
2021.10.19
15:15:22 +03'00'

MUNICIPIUL CRAIOVA
ARHITECTURA
659
Arhitect **Florin PRIE**

ORDINUL ARHITECILOR
DIN ROMANIA
00081
Florin PRIE
Arhitect cu drept de semnatura

PC DEBARI
STAMP
CRAIOVA
ROMANIA

A. Date referitoare la teren			
Nr. parcela	Categoria de folosinta	Suprafata (mp)	Mentiuni
1	Cc	186	
Total		186	teren intravilan imprejmuit cu gard beton si gard de lemn
B. Date referitoare la constructii			
Cod	Destinatia	Suprafata construita la sol (mp)	Mentiuni
C1	CL	59	
C2	CA	5	
Total			Casa de locuit P. Anul constructiei 1965. Suprafata desfasurata 59 mp Casa de locuit P. Anul constructiei 1965. Suprafata desfasurata 5 mp

Suprafata din masuratori = 186mp
Suprafata totala din acte = 191mp


254091/2021

Executant: Inq. Patusca Cosmin

NUME	SEMNTURA	CERINTA	REFERAT EXPERTIZA NR / DATA
NUME	SEMNTURA	CERINTA	REFERAT EXPERTIZA NR / DATA
NUME	SEMNTURA	BENEFICIAR	PROIECT
		GANA DAN GANA LEANA	DS 727
NUME	SEMNTURA	SCARA	FAZA
		1 / 200	LOCUINTA P+M STR. RACHITEI

SOCIETATEA COMERCIALA
DECARH STUDIO S.R.L.
REG.COM. J16/1177/2012 - C.U.I. 30479968
BD.1 MAI 77, BLOC 26, APT.10
CRAIOVA, JUD.DOLJ

arh.PRIE FLORIN

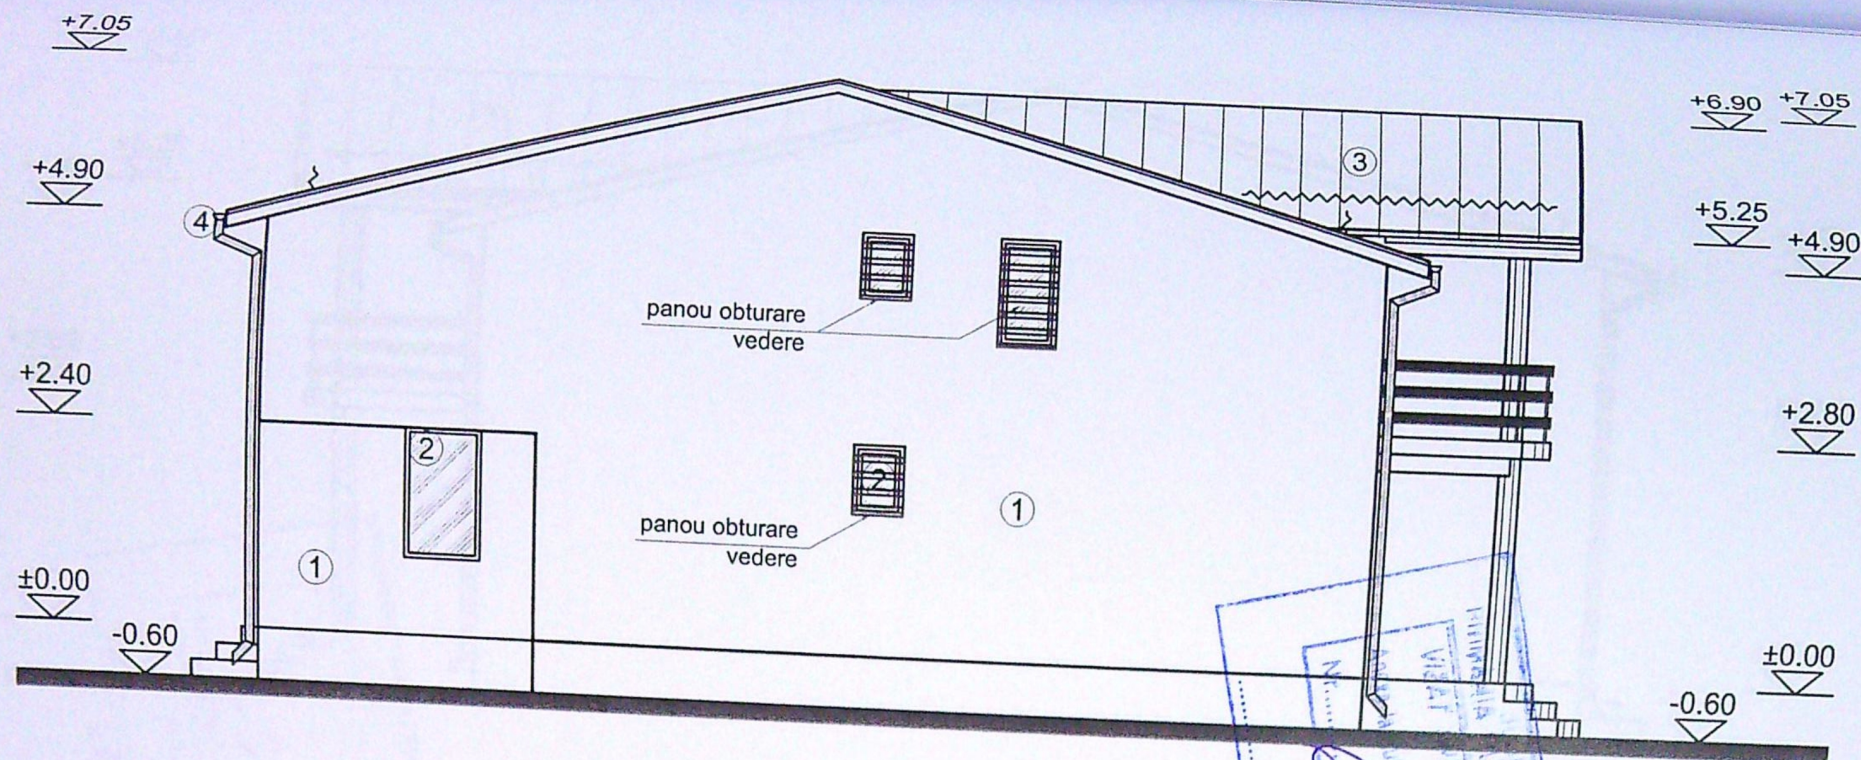

LEGENDA FINISAJE

1. TERMOSISTEM + TENCUIALĂ DECORATIVĂ (ALB)
2. TÂMLĂRIE P.V.C. (WENGHE) CU GEAM TERMOIZOLANT
3. ȚIGLĂ METALICĂ (WENGHE)
4. JGHEABURI ȘI BURLANE DIN TABLĂ




VERIFICATOR / EXPERT	NUME	SEMĂNĂTURA	CERINȚA	REFERAT / EXPERTIZA NR. / DATA	
DECARH	SOCIETATEA COMERCIALĂ DECARH STUDIO S.R.L. REG. COM. J16/1177/2012 - C.U.I. 30479968 BD. 1 MAI, NR. 77, BLOC 26, APT. 10 CRAIOVA, JUD. DOLJ		Beneficiar:	GANA DAN și GANA LEANA	Proiect nr. DS
SPECIFICAȚIE	NUME	SEMĂNĂTURA	Scara: 1:100	Titlu proiect:	Faza:
ȘEF PROIECT	arh. PRIE FLORIN		Data:	Demolare C1+C2 și construire locuință P+M jud. Dolj, Mun. Craiova, str. Răchitei, nr. 18	D.T.A.C. PTh.
PROIECTAT	arh. PRIE FLORIN		02.2022	Titlu planșă:	Pl. nr.
DESENAT	arh. PRIE FLORIN			FAȚADA LATERALĂ STÂNGA	A09

A4 - 210x297

LARUL 2

DOLJ.

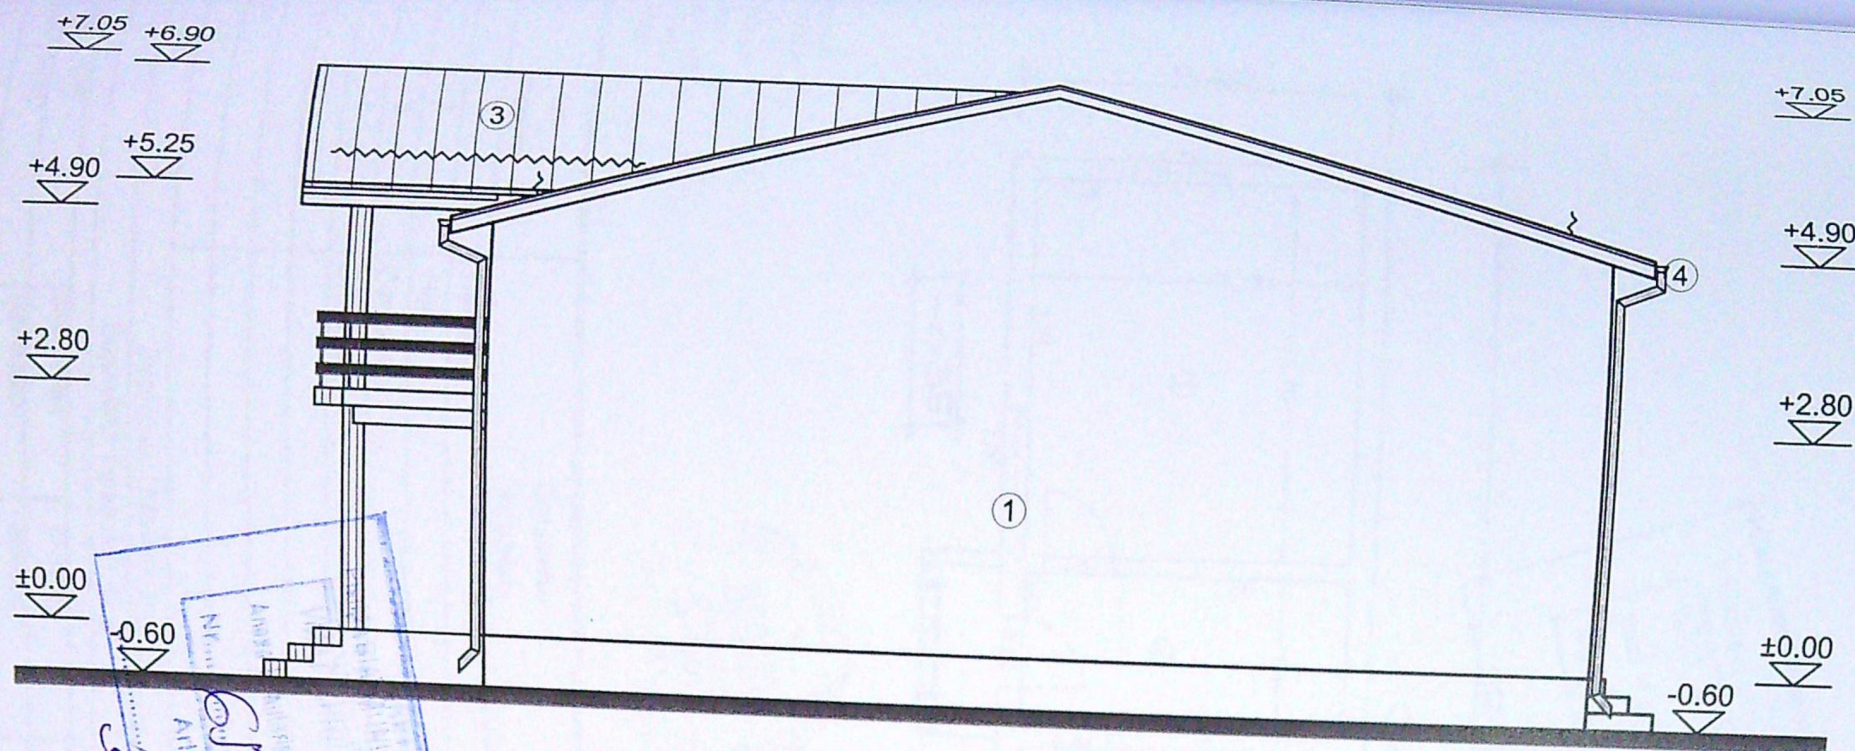

LEGENDA FINISAJE

1. TERMOSISTEM + TENCUIALĂ DECORATIVĂ (ALB)
3. ȚIGLĂ METALICĂ (WENGHE)
4. JGHEABURI ȘI BURLANE DIN TABLĂ



VERIFICATOR / EXPERT	NUME	SEMNĂTURA	CERINȚA	REFERAT / EXPERTIZA NR. / DATA
DECARH	SOCIETATEA COMERCIALĂ DECARH STUDIO S.R.L. REG. COM. J16/1177/2012 - C.U.I. 30479968 BD. 1 MAI, NR. 77, BLOC 26, APT. 10 CRAIOVA, JUD. DOLJ		Beneficiar:	GANA DAN și GANA LEANA
SPECIFICAȚIE	NUME	SEMNĂTURA	Scara:	Titlu proiect:
ȘEF PROIECT	arh. PRIE FLORIN		1:100	Demolare C1+C2 și construire locuință P+M jud. Dolj, Mun. Craiova, str. Răchitei, nr. 18
PROIECTAT	arh. PRIE FLORIN		Data:	Titlu planșă:
DESENAT	arh. PRIE FLORIN		02.2022	FAȚADA LATERALĂ DREAPTA
				Proiect nr. DS
				Faza: D.T.A.C. PTh.
				Pl. nr. A10

A4 - 210x297



ARUL 2

DOLJ.

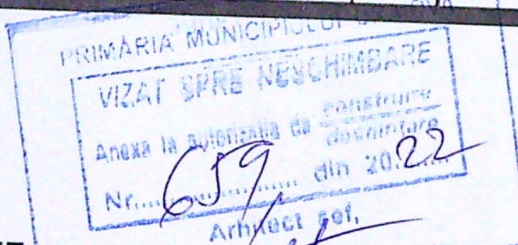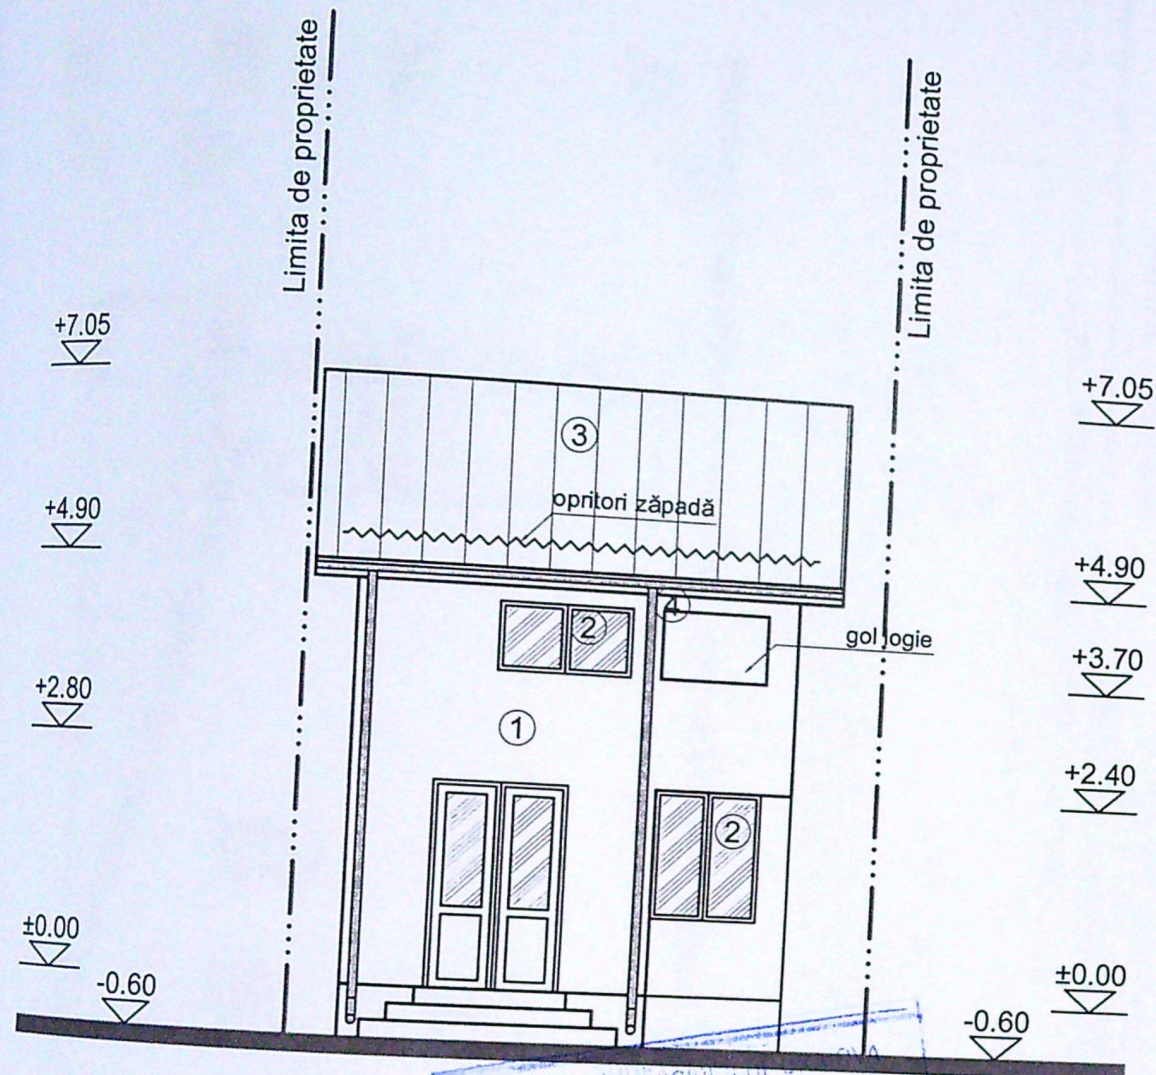

LEGENDA FINISAJE

1. TERMOSISTEM + TENCUIALĂ DECORATIVĂ (ALB)
2. TÂMLĂRIE P.V.C. (WENGHE) CU GEAM TERMOIZOLANT
3. TIGLĂ METALICĂ (WENGHE)
4. JGHEABURI SI BURLANE DIN TABLĂ



PROIECTANT / ARHITECT	NUME	SEMNĂTURA	CERINȚA	REFERAT / EXPERTIZA NR. / DATA
SOCIETATEA COMERCIALĂ DECARH STUDIO S.R.L. REG. COM. J16/1177/2012 - C.U.I. 30479968 BD. 1 MAI, NR. 77, BLOC 26, APT. 10 CRAIOVA, JUD. DOLJ			Beneficiar:	
			GANA DAN □ GANA LEANA	
Scara: 1:100			Titlu proiect:	
			Demolare G1+G2 □ i construire locuință P+M	
PROIECTANT / ARHITECT	NUME	SEMNĂTURA	Proiect nr. DS	

OLJ.

ARUL 2



- LEGENDA FINISAJE**
1. TERMOSISTEM + TENCUIALĂ DECORATIVĂ (ALB)
 2. TÂMLĂRIE P.V.C. (WENGHE) CU GEAM TERMOIZOLANT
 3. ȚIGLĂ METALICĂ (WENGHE)
 4. JGHEABURI ȘI BURLANE DIN TABLĂ



PROIECTANT	NUME	SEMNĂTURA	CERINȚA	REFERAT / EXPERTIZA NR. / DATA
SOCIETATEA COMERCIALĂ DECARH STUDIO S.R.L. REG. COM. J16/1177/2012 - C.U.I. 30479968 BD. 1 MAI, NR. 77, BLOC 26, APT. 10 CRAIOVA, JUD. DOLJ			Beneficiar:	
			GANA DAN și GANA LEANA	
PROIECTANT	NUME	SEMNĂTURA	Scara:	Titlu proiect:
art. Prie Florin			1:100	Demolare C1+C2 și construire locuință P+M
art. Prie Florin			Data:	jud. Dolj, Mun. Craiova, str. Răchitei, nr. 18
art. Prie				
				Proiect nr. DS
				Faza:

DOLJ.

ARUL 2