

Scara: 1:1000

Adresa Imobilului
Carcea, T10, P2/4

Nr. carte funciara
Unitatea administrativ teritoriala (UAT)
CARCEA, Jud. Dolj - Intravilan

111819. / 2019
 Oficiu de Cadastru și Publicitate Imobiliară Dolj
ADRIAN ILIE IOSIF
 CONSILIER

JUDEȚUL DOLJ
 PRIMĂRIA MUNICIPIULUI CRAIOVA
 VIZAT SPRE NESCHIMBARE
 NR. 7
 Autorizație de construire
 din 20.02.2019
 Arhitect sef.


Suprafata teren = 552.00 mp

EXISTENT
 Suprafata construita existent = 0.00mp
 Suprafata desfasurata existent = 0.00mp
 POT existent = 0.00%
 CUT existent = 0.00

PROPOS
 Suprafata construita propus = 181.30mp
 Suprafata desfasurata propus = 181.30 mp
 POT propus = 32.84%
 CUT propus = 0.33

Suprafata spatiu verde = 210.70mp
 Alei pavate auto = 60.00mp
 Alei pavate pietonale = 100.00mp
 Limprejmuire = 48.84m

- LEGENDA
- - - Ax drum
 - - - Limita proprietate
 - - - Suprafata construita propus
 - - - Constructii invecinate
 - - - Acces proprietate pietonala
 - - - Alei pavate auto
 - - - Spatii verzi
 - - - Platforma deseuri menajera
 - - - Alei pavate pietonale
 - - - Parcaje auto (2 locuri)
 - - - Imprejmuire
 - - - B.E.V.

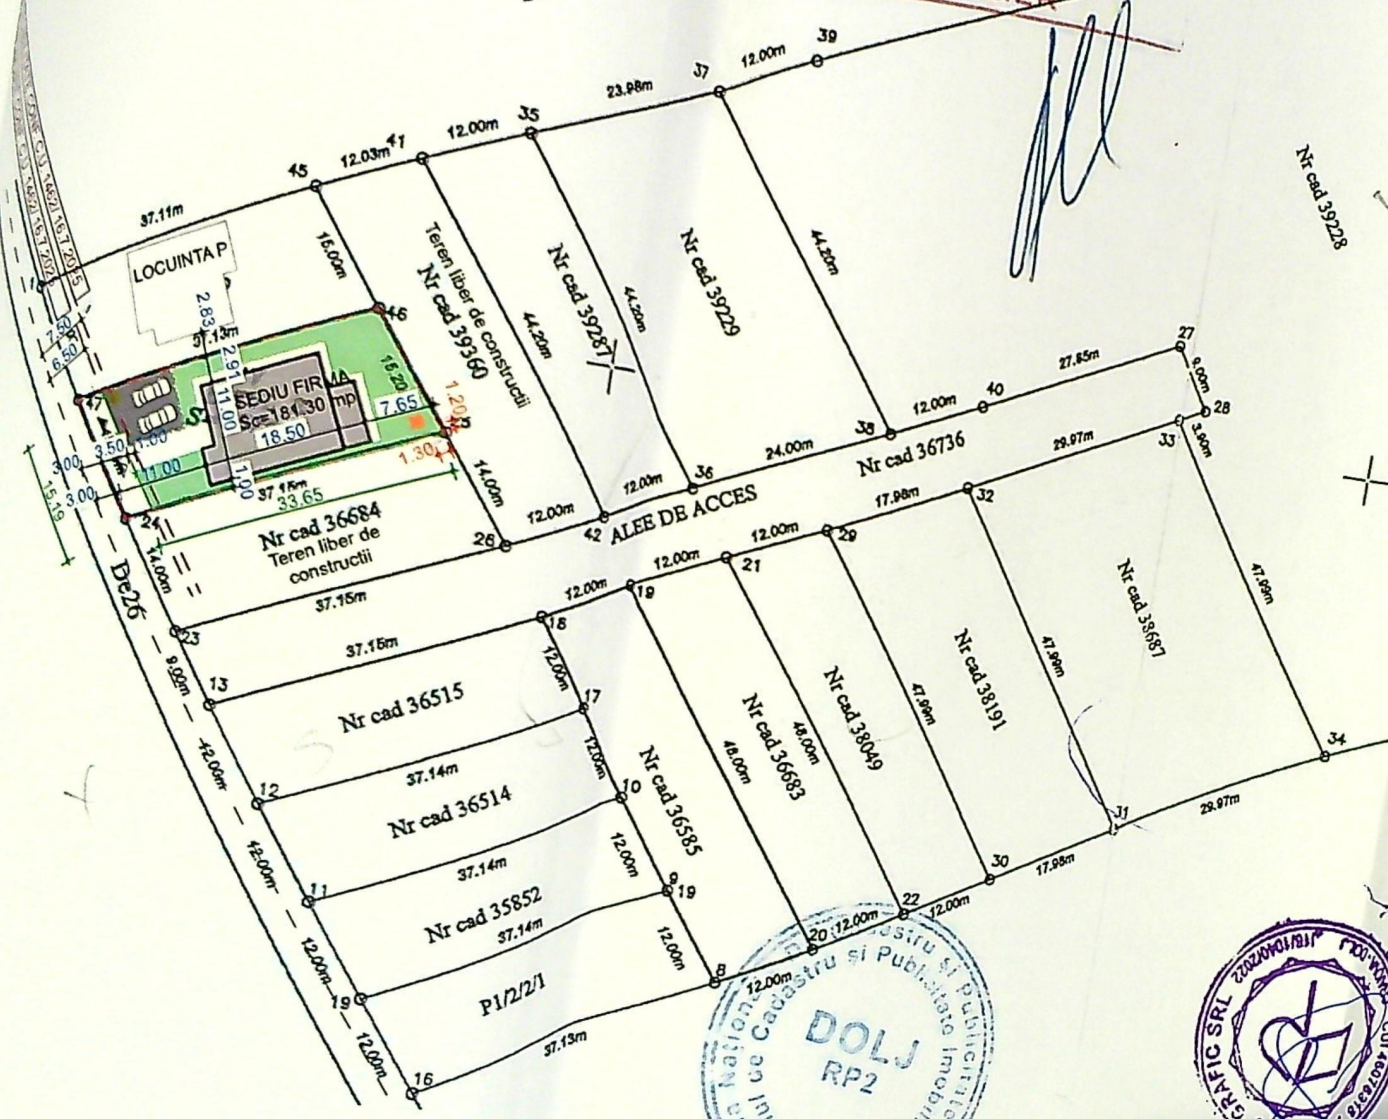


Apostol Tanta


A. Date referitoare la teren			
Nr. parcelă	Categoria de folosință	Suprafața (mp)	Mențiuni Teren neîmprejmuit, limite convenționale.
1	V	552	
Total		552	
B. Date referitoare la construcții			
Cod	Destinație	Supraf. constr. la sol	Mențiuni

ORDINUL ARHITECTILOR
 DIN ROMANIA
 6482
 Liviu
 SBURLAN

CATEGORIA "D" DE IMPORT
 CLASA "IV" DE IMPORT

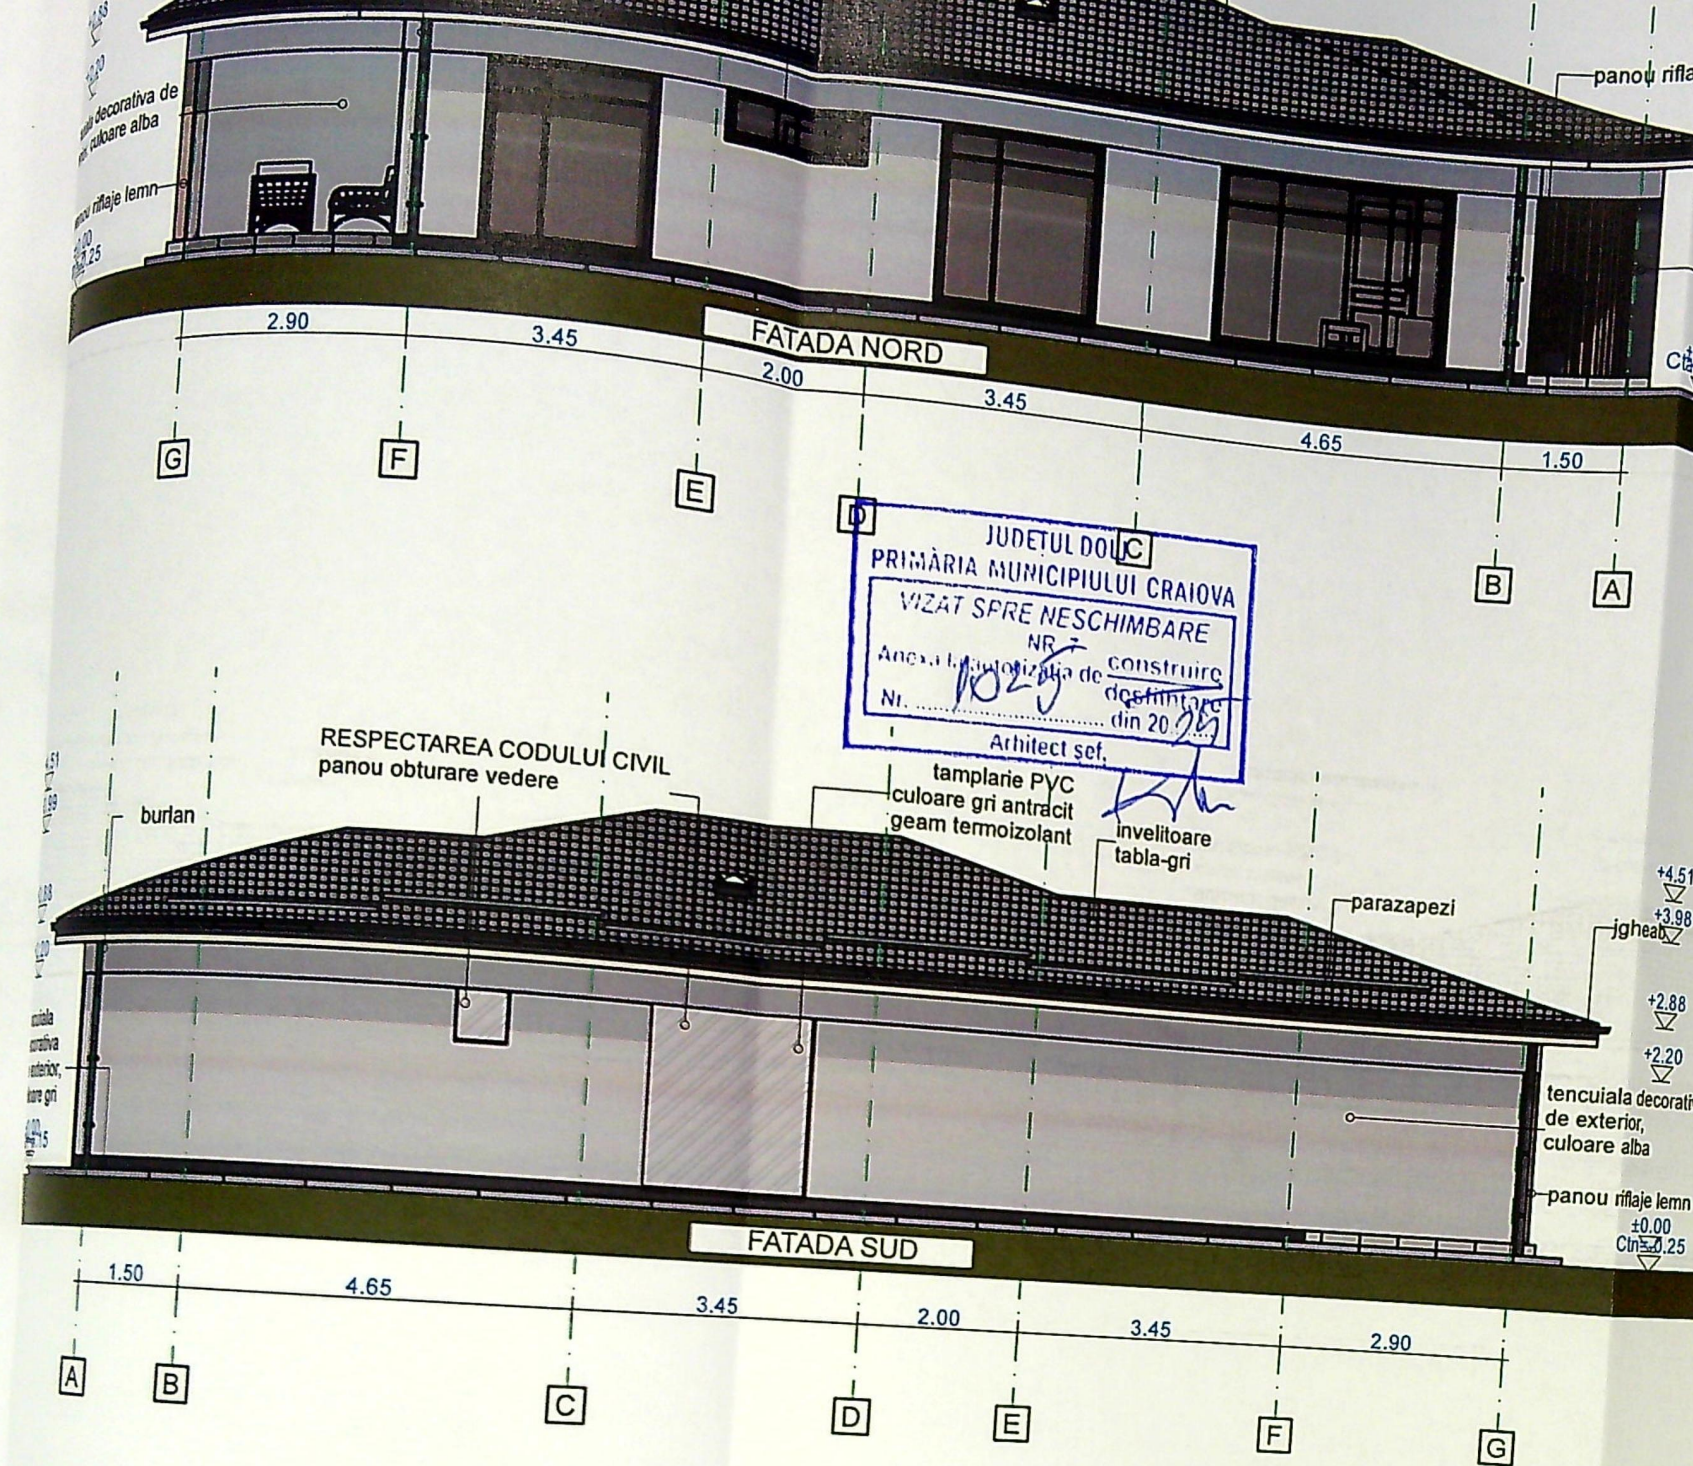

JUDETUL DOLU
 PRIMĂRIA MUNICIPIULUI CRAIOVA
 VIZAT SPRE NESCHIMBARE
 NR. 1025
 Anexa la autorizația de construire
 Nr. 1025 din 20.05.2015
 Arhitect sef.

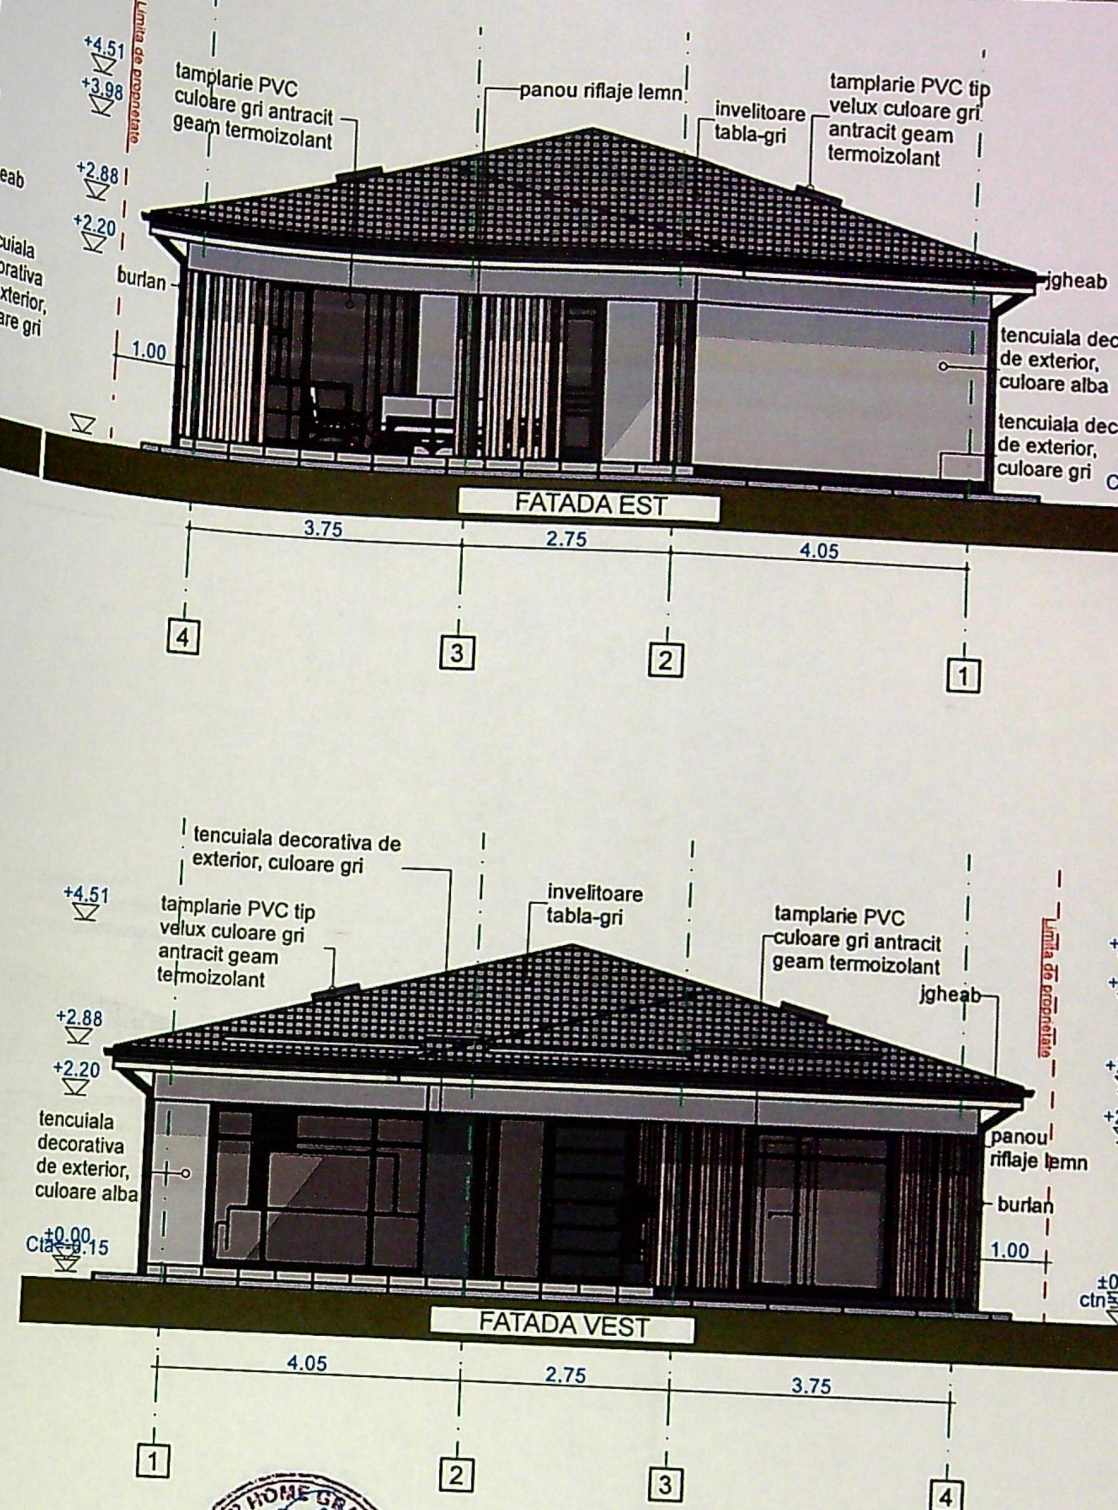

ORDINUL ARHITECȚILOR
 DIN ROMÂNIA
 6482

VERIFICATOR/ EXPERT	NUI
PROIECTANT GENERAL	
S.C. AR HOM Rodica TEL.: 07...	
ARHITECTURA:	NUME:
SEF PROIECT:	ARH. LIVIU SBURLAN
PROIECTAT:	ARH. LIVIU SBURLAN
DESENAT:	RODICA AFRIM

CATEGORIA "D" DE IMPORTANȚĂ
 CLASA "IV" DE IMPORTANȚĂ