


PLAN DE AMPLASAMENT SI DELIMITARE A IMOBILULUI
Scara 1:500


Numar cadastral	Suprafata masurata	Adresa imobilului intravilan:
2286	850mp	Mun.Craiova,T27-P2, jud. Dolj, (fost LOT16/1/2; LOT16/1/3).
Cartea Funciara nr.	UAT	CRAIOVA

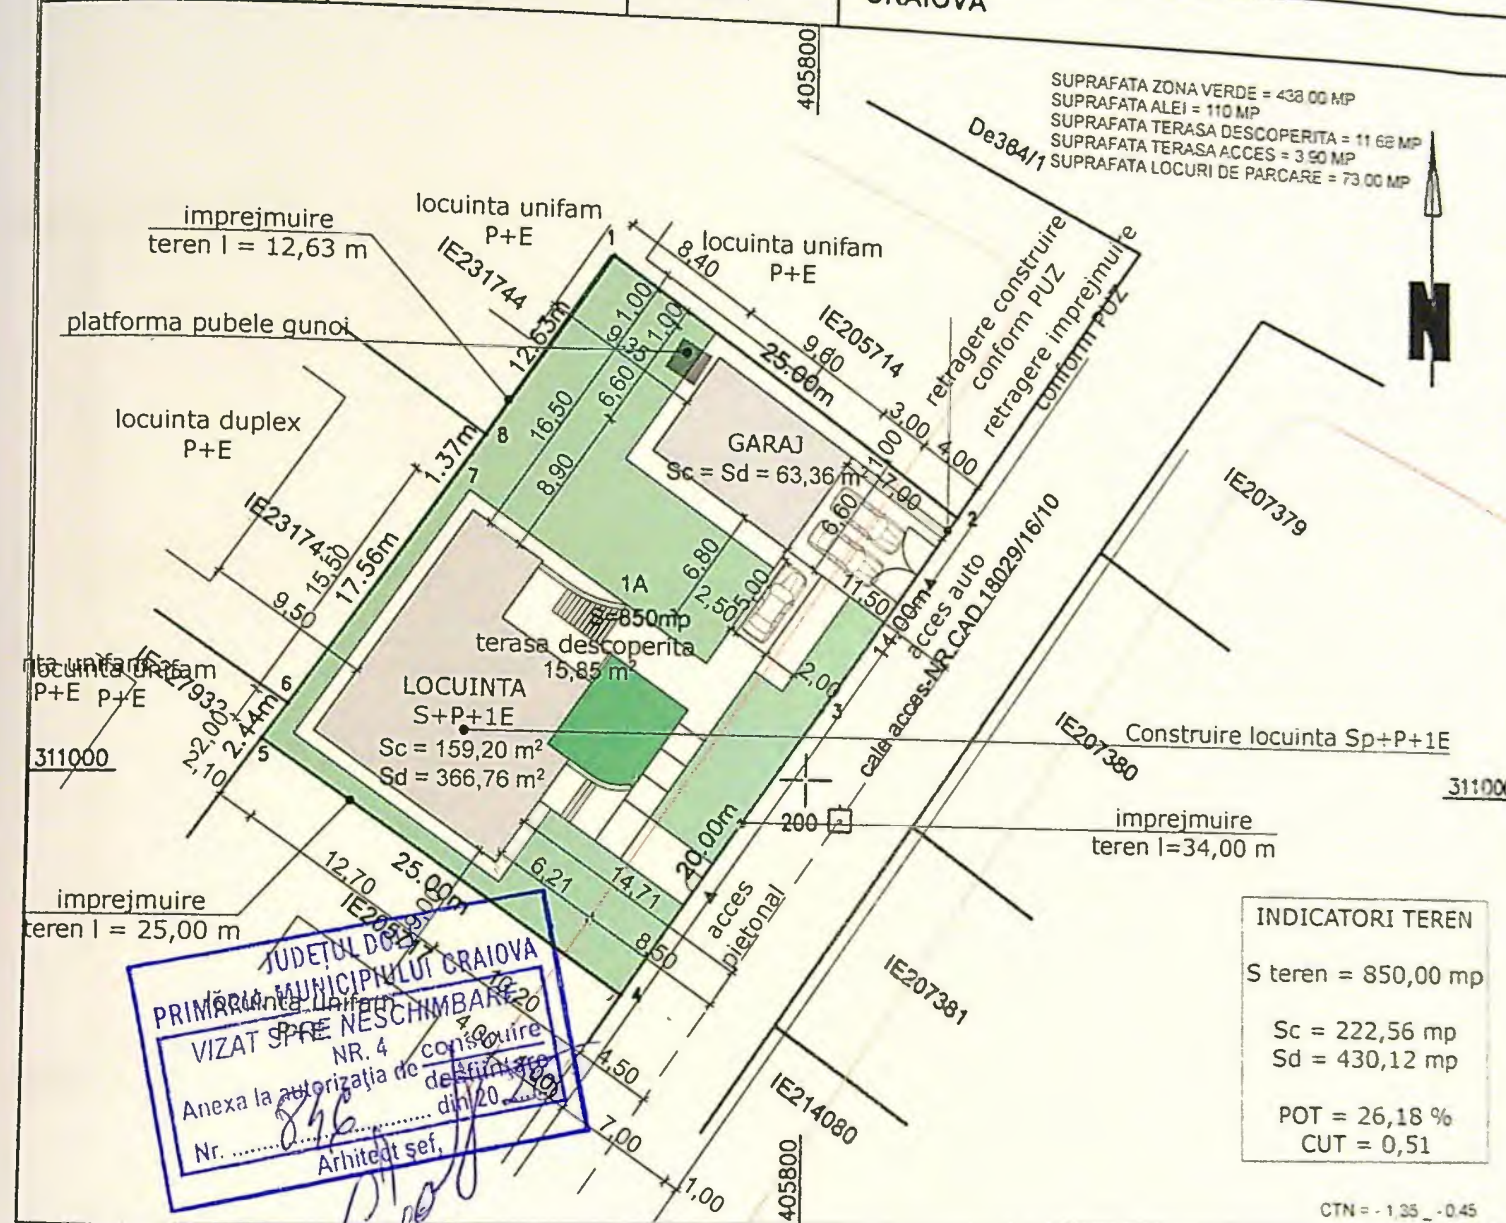


A. Date referitoare la teren			
Nr. parcela	Categoria de folosinta	Suprafata (mp)	Mantui
1	A	850	Imobil neimprejmuit
Total		850	

B. Date referitoare la constructii

JUDETUL DOLJ
MUNICIPIUL CRAIOVA
PRIMĂRIA MUNICIPIULUI
VIZAT SPRE NESCIMBARE NR. 4
Anexa la autorizatia de construire
Nr. 846 din 20.08.2010
Arhitect sef.

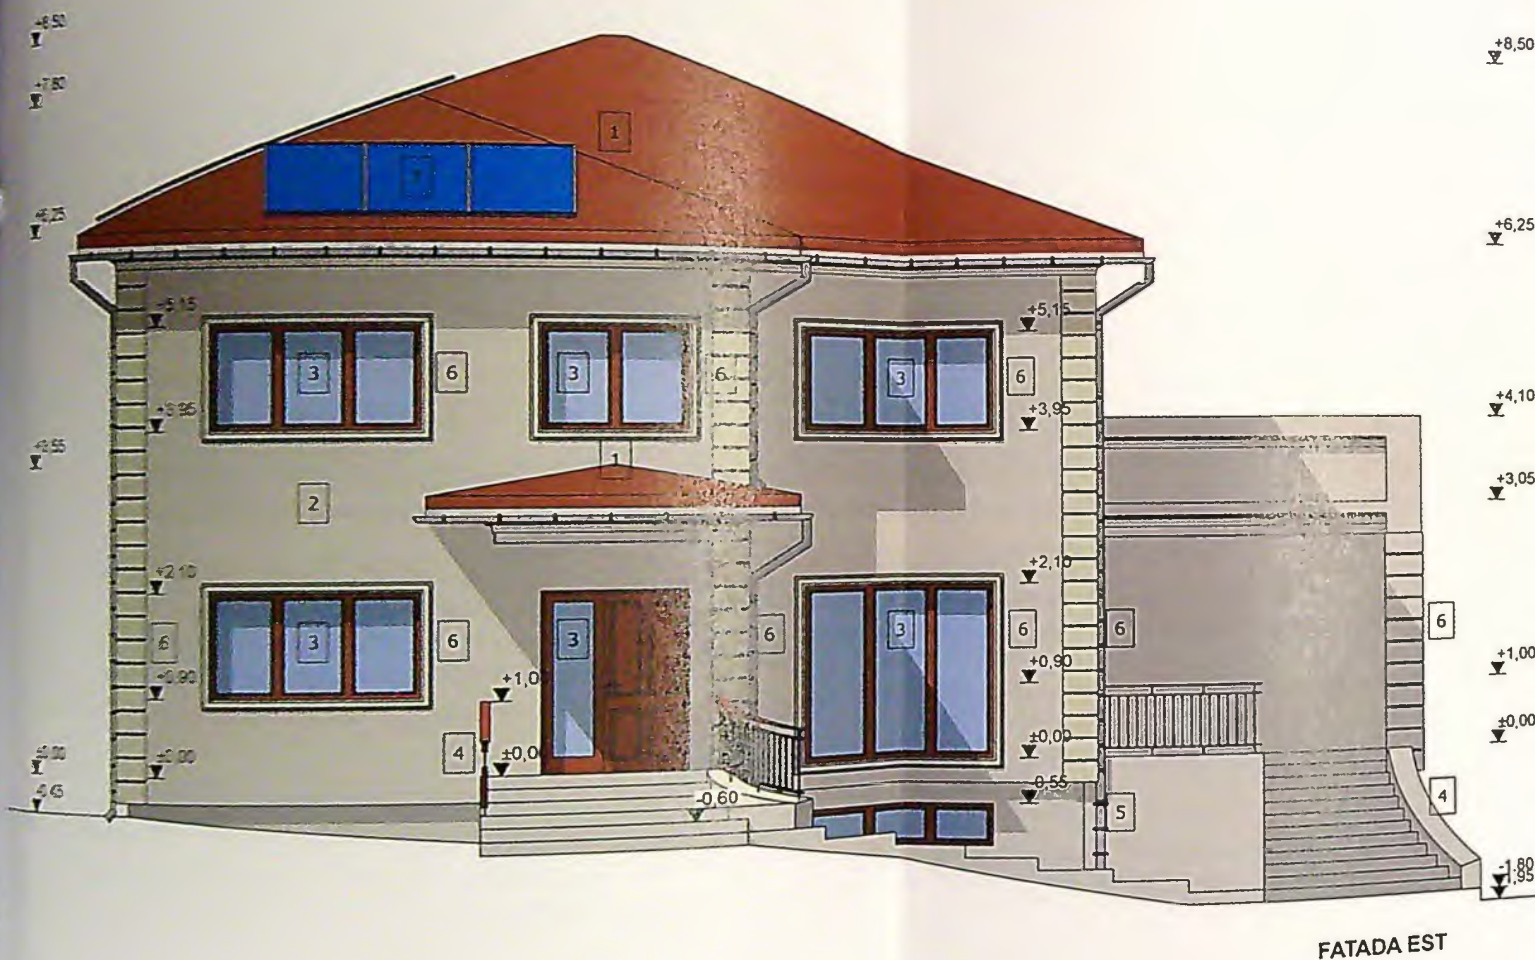

FATADA EST

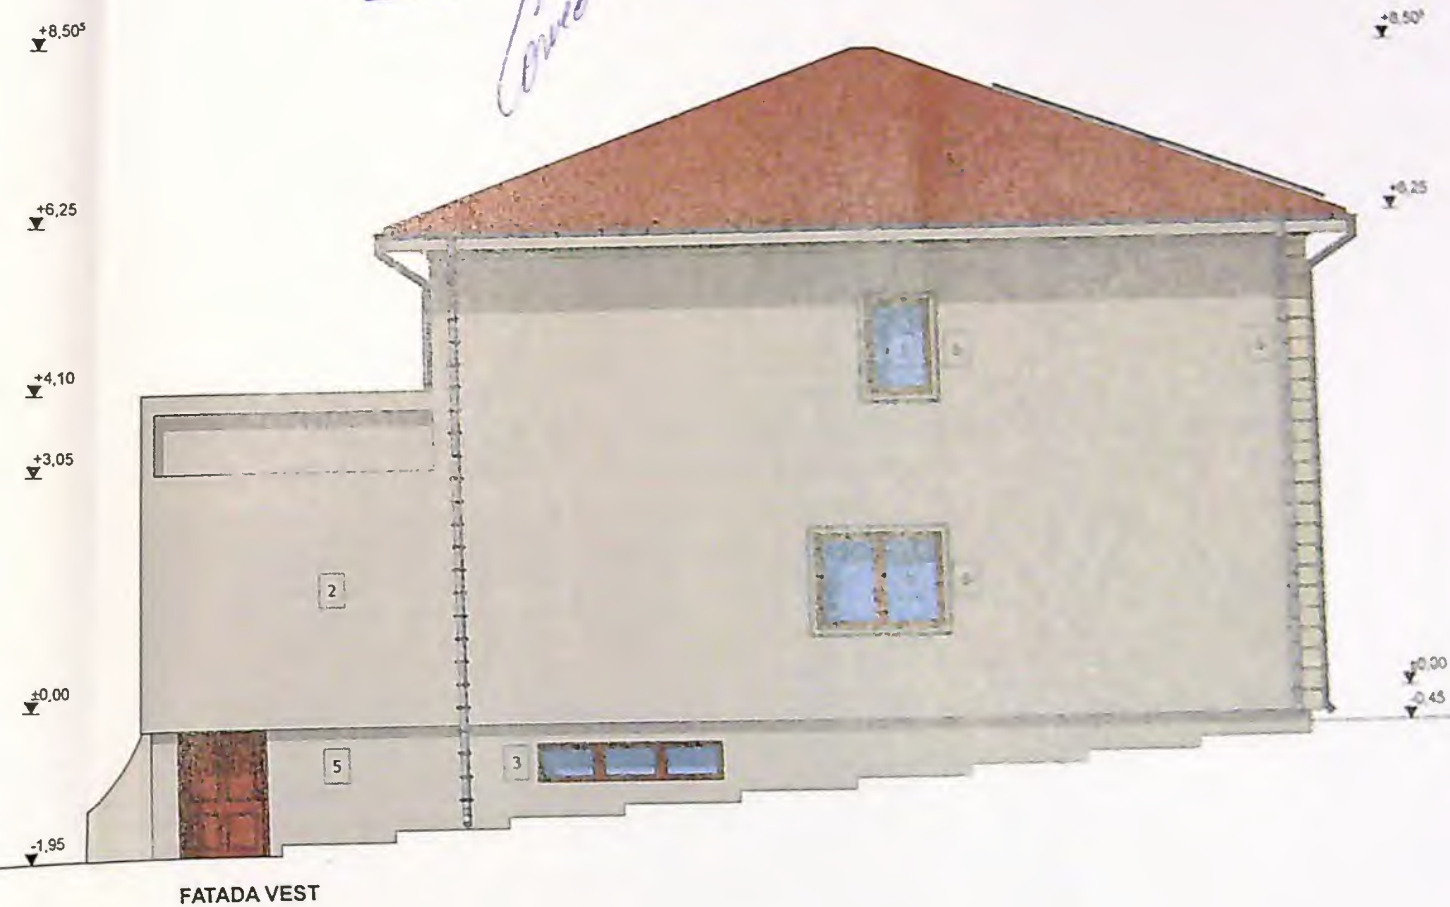


FATADA VEST

- 1 - înveliș din tablă cu acoperire de piatră
- 2 - tencuială decorativă pe termosistem culoare bej
- 3 - timplărie din PVC cu geam termoizolant culoare maro
- 4 - balustradă din fier forjat
- 5 - tencuială decorativă de soclu culoare bej
- 6 - ornamente din polistiren culoare bej
- 7 - panouri fotovoltaice - nu fac obiectul documentației

ORDINUL ARHITECTURII DIN ROMANIA	CTN = -1.05 - -0.45
CATEGORIA DE IMPORTANTA - "D"	CTA = -1.05 - -0.45
CLASA DE IMPORTANTA - "IV"	CTB = -1.05 - -0.45
Sorin DUMITRASCU	

JUDETUL DOLJ
PRIMĂRIA MUNICIPIULUI CRAIOVA
VIZAT SPRE NESCHIMBARE
NR. 4 construire
Anexa la autorizația de
Nr. 846 din 20.05.25
Arhitect sef.

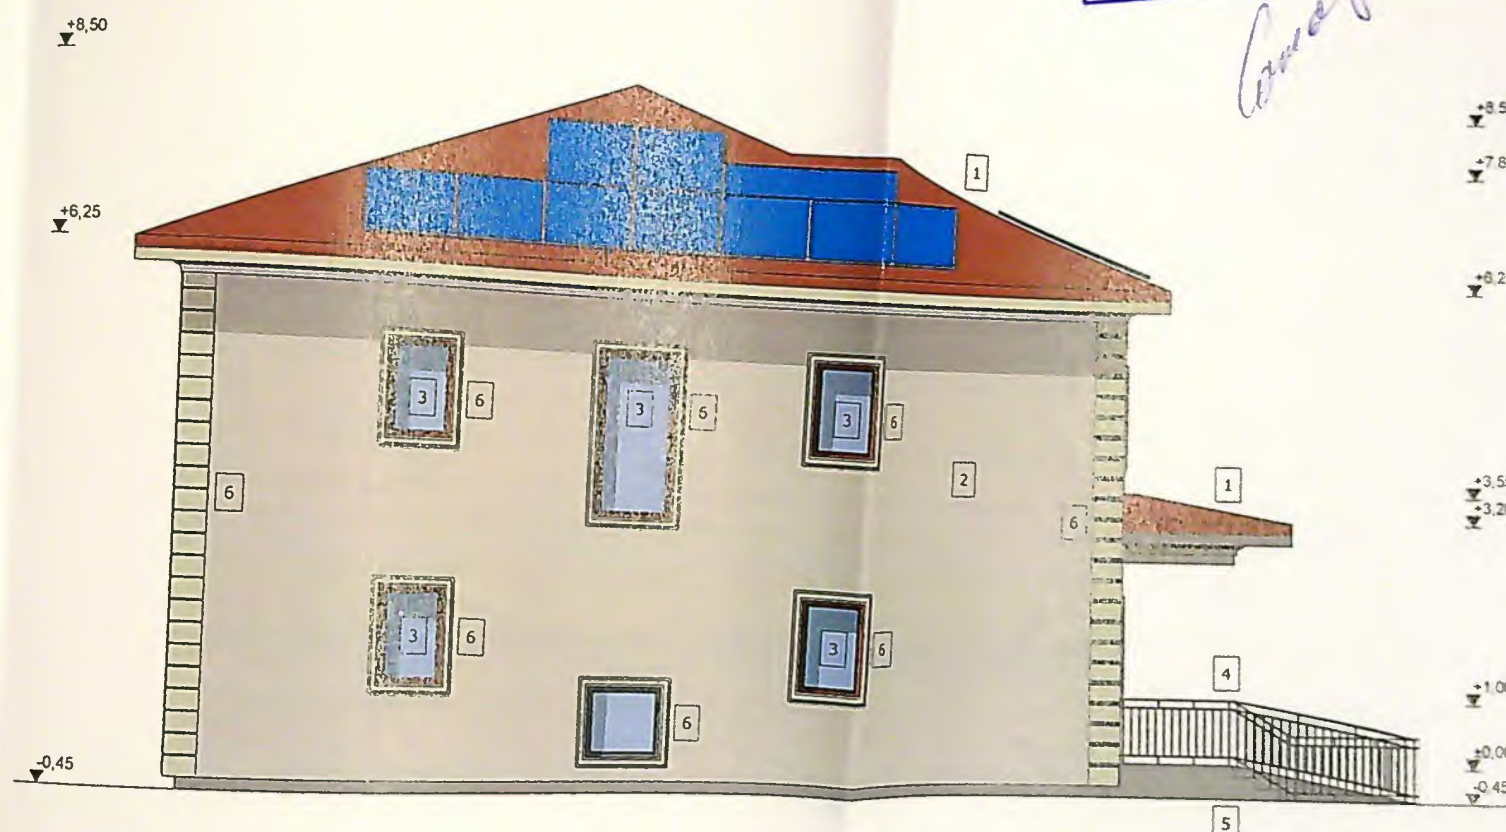


CTN = + 1.05 - 0.45
CTA = + 1.05 - 0.45
CTS = + 1.05 - 0.45

ORDINUL DE
DIN ROMANIA
02976
Savru
DUMATRASCU

CATEGORIA DE IMPORTANTA - "D"
CLASA DE IMPORTANTA - "IV"

- 1 - invelitoare din tabla cu acoperire de piatra
- 2 - tencuiala decorativa pe termosistem culoare bej
- 3 - timplarie din PVC cu geam termoizolant culoare maro
- 4 - balustrada din fier forjat
- 5 - tencuiala decorativa de soclu culoare bej
- 6 - ornamente din polistiren culoare bej
- 7 - panouri fotovoltaice - nu fac obiectul documentatiei

JUDETUL DOLJ
PRIMĂRIA MUNICIPIULUI CRAIOVA
VIZAT SPRE NESCHIMBARE
Nr. 846 din 20.12.2015
Arhitect: S. B.

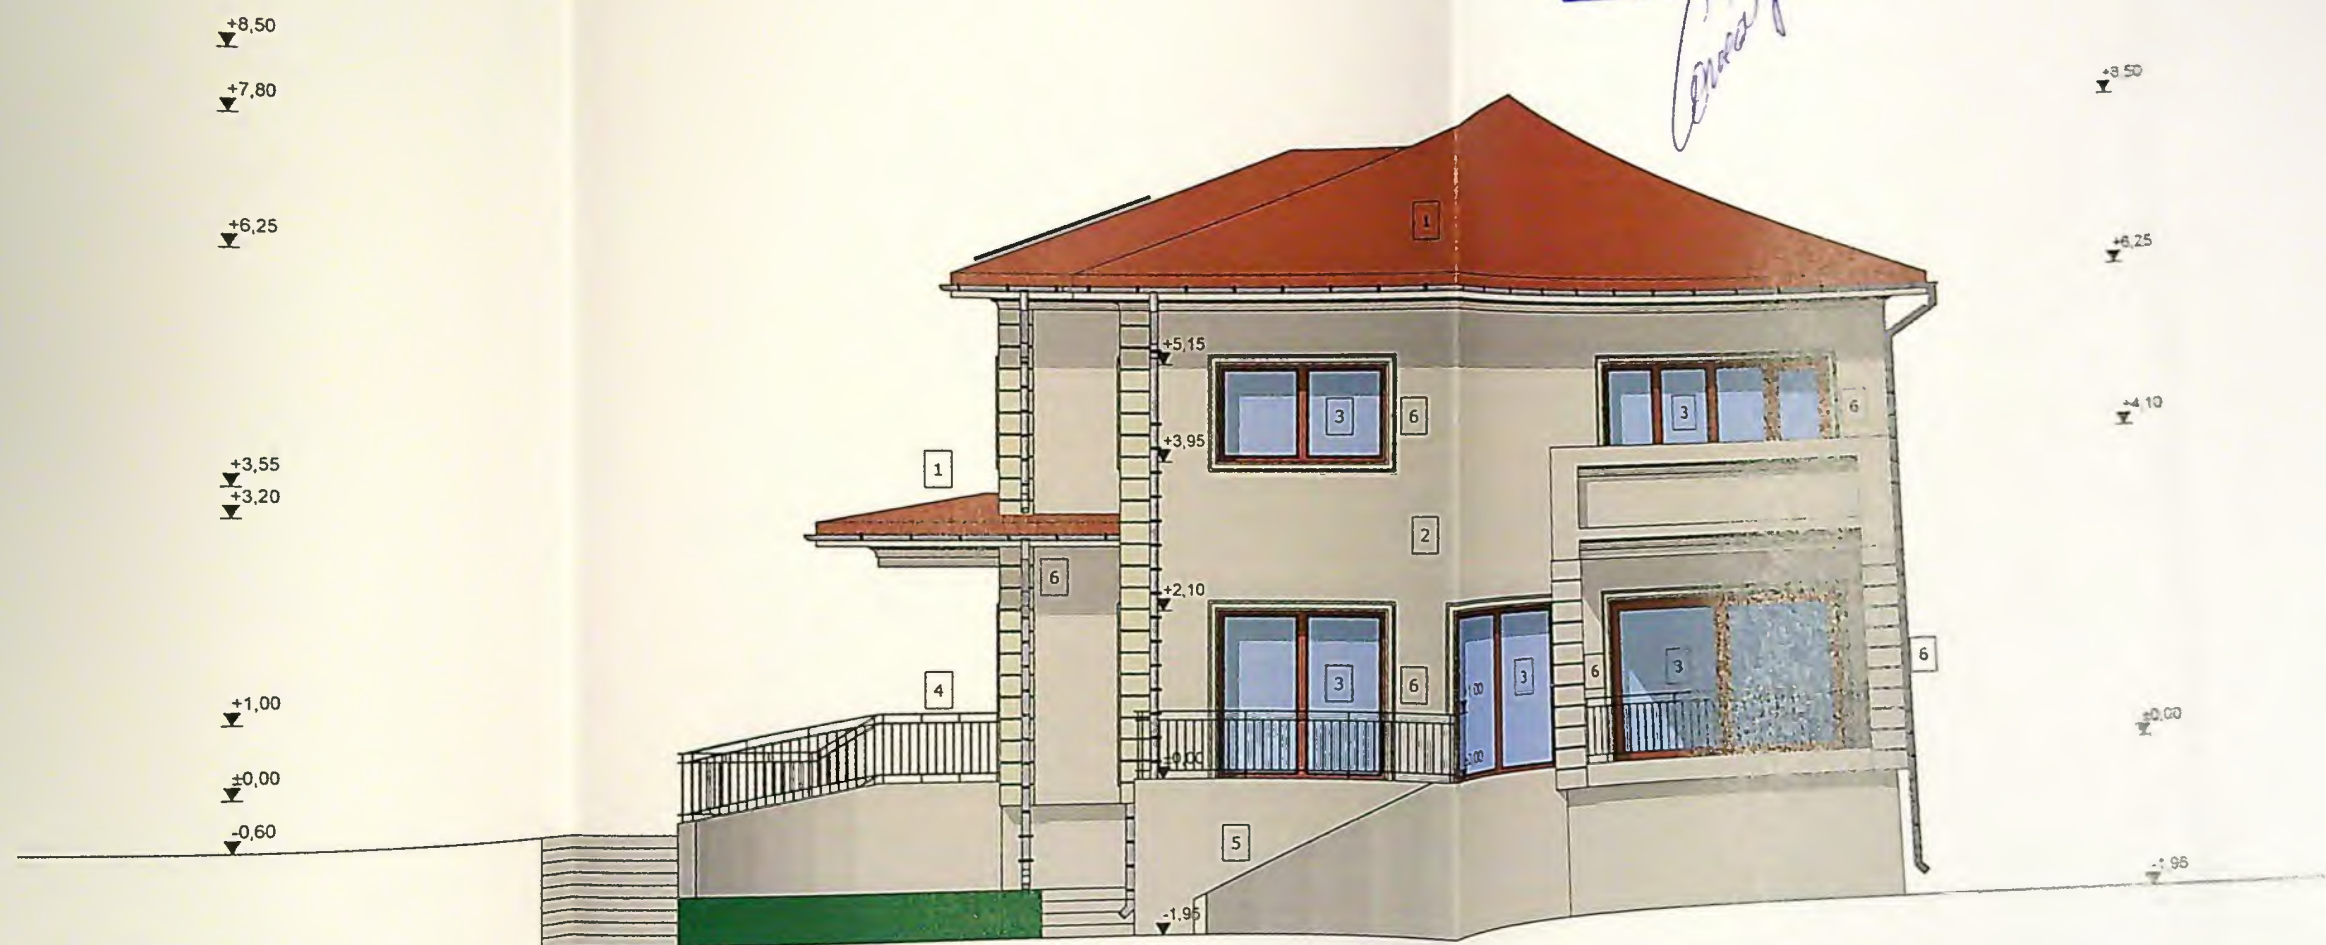

- 1 - învelitoare din tablă cu acoperire de piatră
- 2 - tencuială decorativă pe termosistem culoare bej
- 3 - timplărie din PVC cu geam termoizolant culoare maro
- 4 - balustradă din fier forjat
- 5 - tencuială decorativă de soclu culoare bej
- 6 - ornamente din polistiren culoare bej

ORDINUL ARHITECTUR
DIN ROMANIA
00376
Scrie
DUMITRASCU
CTN = -1.95 - 0.45
CTA = -1.00 - 0.45
CTS = -1.05 - 0.45
CATEGORIA DE IMPORTANTA - "D"
CLASA DE IMPORTANTA - "IV"

HOTARARILE
 PRIMĂRII MUNICIPIULUI CRAIOVA
 VIZAT SPRE NESCHIMBARE
 NR. 4
 Anexa la autorizația de construire
 Nr. 846
 din 20.05.2015
 Arhitect

FATADA EST

FATADA VEST

FATADA SUD

FATADA NORD

- 1- invelitoare din tabla cu acoperire de piatra
- 2- tencuiala decorativa pe termosistem culoare bej
- 3- timplarie din PVC culoare maro
- 5- tencuiala decorativa de soclu culoare bej
- 6- ornamente din polistiren culoare bej
- 7- panouri fotovoltaice - nu fac obiectul documentatiei
- 8- panou obturator vedere

CTN = - 0,15
 CTA = - 0,15
 CTS = - 0,15

ORDINUL ARHITECTULOR
 DIN ROMANIA
 CATEGORIA DE IMPORTANTA - "D"
 CLASA DE IMPORTANTA - "IV"
 SOTII
 DUMITRASCU