

Solicitant: DINU MIHAI
 AMPLASAMENT: MUNICIPIUL CRAIOVA, STRADA DRUMUL
 CORNESULUI, NR. 98D, JUDETUL DOLJ


PLAN DE AMPLASAMENT SI DE LIMITARE A IMOBILULUI

SCARA 1:200 Solicitare: CONSTRUIRE LOCUINTA Sp+P, PUT FORAT SI
 -Intravilan- IMPREJMUIRE TEREN

Nr cadastral al terenului	Suprafata masurata (m.p.)	Adresa imobilului
233617	419 m.p.	intravilan, Loc . Craiova, Str. Drumul Cornesului, Nr. 98D (fost Nr. 98, fost Nr. 98B si 84A, fost T12, P13, P14)
Cartea funciara	233617	UAT: Municipiul Craiova

indicatori teritorial:

S.Teren=419.00 mp
 S.C. Existent=0.00 mp; P.O.T Existent=0.00
 S.C. Propus=110.50 mp; P.O.T Propus=26.44%
 S.D.Propus=131.80 mp; C.U.T.Propus=0.32
 spatii verzi=16.00 mp; loc de parcare=12.50 mp

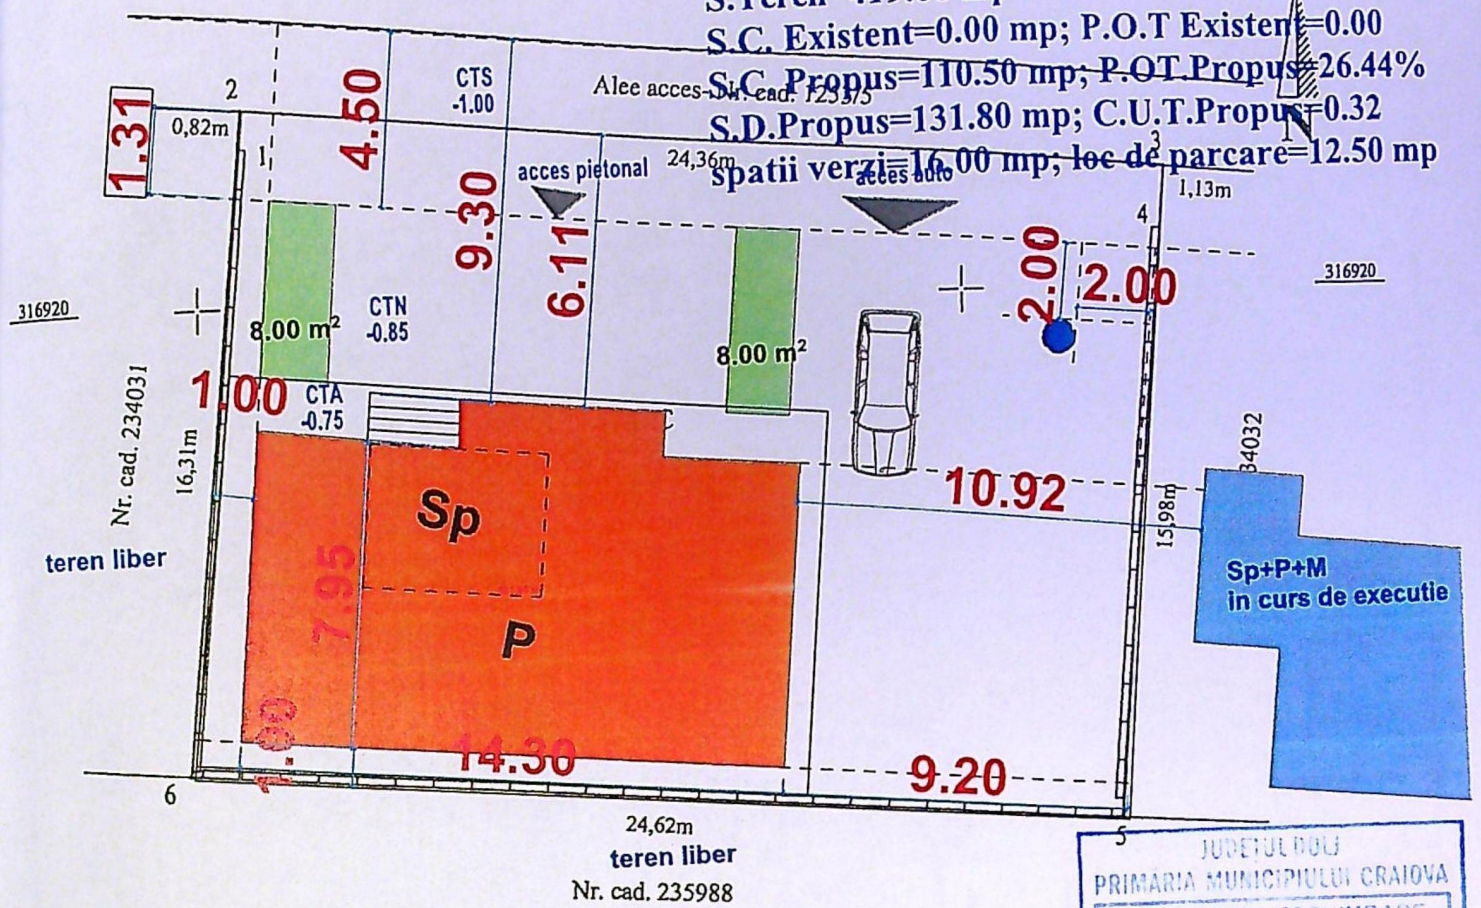

A) Date referitoare la teren

Nr	Categoria de folosinta	Suprafata (m.p.)	Valoarea de impozitare(lei)	Mentiuni
1	CC	419		Imprejmuire conventionala
Total		419		


Suprafata totala masurata a imobilului = 419 mp
 Suprafata din act = 419 mp

JUDETUL DOLJ
 PRIMARIA MUNICIPIULUI CRAIOVA
 VIZAT SPRE NESCHIMBARE
 NR. 4
 Anexa la autorizatie de construire
 Nr. 564
 316900

Inspector

Executant: SPATARU NICOLAE
 Confirm executarea masuratorilor la teren, corectitudinea intocmirii
 documentatiei cadastrale si corespunderea acestora cu realitatea din teren

VERIFICATOR
 VERIFICATOR
 VERIFICATOR
S.C. UTILID
J16/2066/2016;
 SEF PROIECT arh. Cernatescu M.Dumitru
 INTOCMITORI PENTRU SPECIALITATEA ARH.
 PROIECTAT arh. Cernatescu M.Dumitru
 DESENAT Camelia Marcu

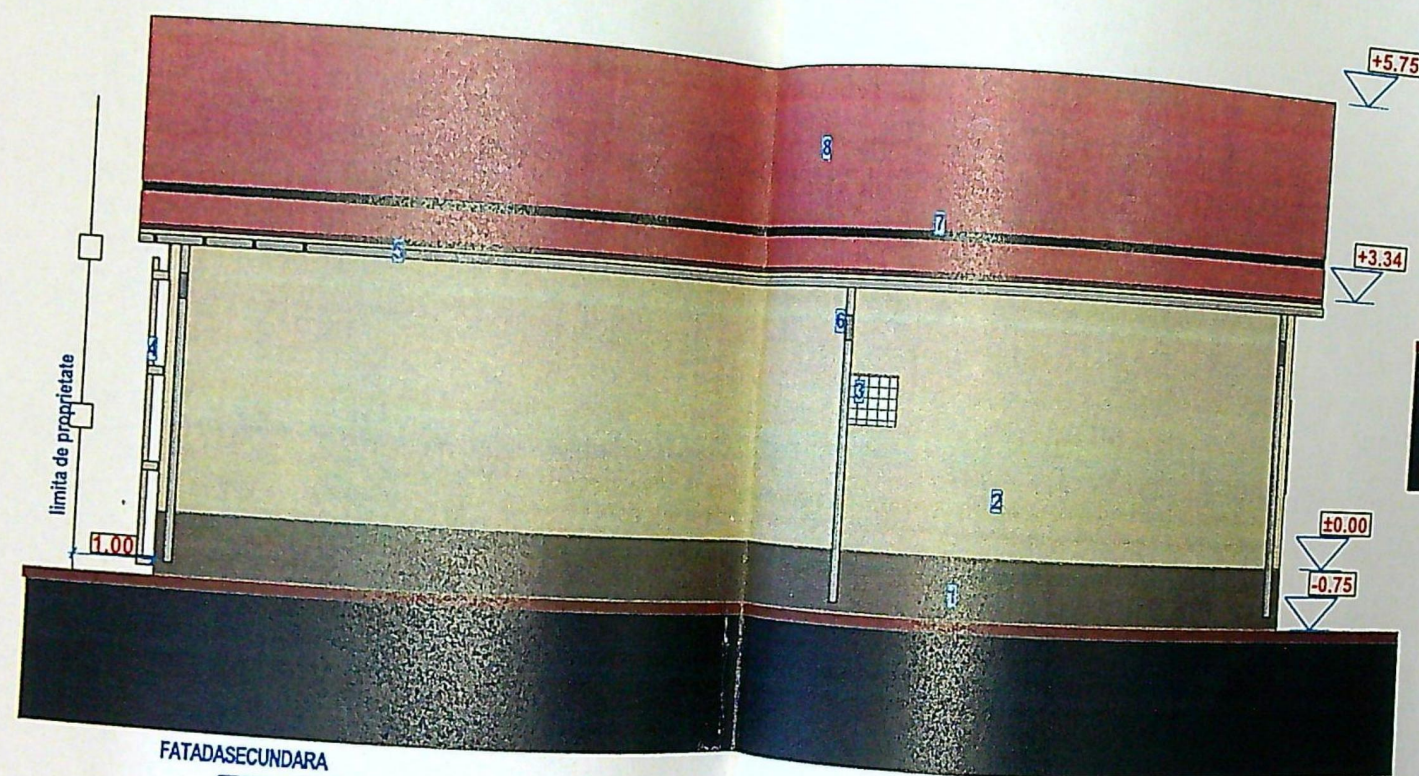

FATADASECUNDARA

1-sociu impermeabil placat cu gresie ceramica maronie; 2-vopsea lavabila alba;
3-panou fix opac; 4-scara metalica atasata de acces la pod; 5-igheab din tabla gri;
6-burlab din tabla gri; 7-parazapezi; 8-tigla metalica maronie




FATADAPRINCIPALA

Finisaje: 1-jardiniera zidite, cu cuva hidroizolanta la interior finisate exterior cu vopsea lavabila alba;
2-terasa si trepte scara placate cu gresie ceramica antiderapanta maronie;
3-balustrada din lemn; 4-finisaj exterior cu lavabil alb; 5-ferestre PVC nuanta lemn cu geam termopan;
6-ferestre fixe din PVC nuanta lemn cu geam securizat fix; 7-scara metalica atasata pentru acces la pod;
8-igheab din tabla gri; 9-burlan din tabla gri; 10-parazapezi; 11-tigla metalica maronie


JUDETUL DOLU
PRIMARIA MUNICIPIULUI CRAIOVA
VIZAT SPRE NESCHIMBARE
Nr. 564
Anexa la actul de constructii
din 20.12.2016



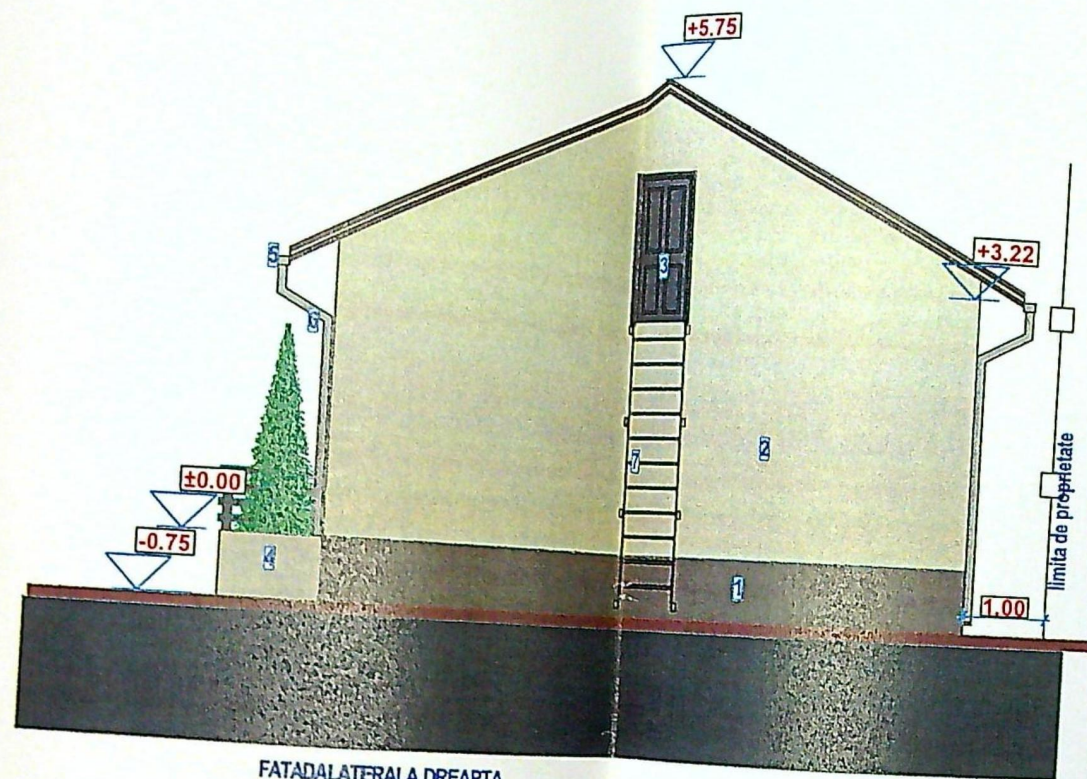

FATADALATERALA DREAPTA

1-soclu impermeabil placat cu gresle antiderapanta maronie;
2-vopsea lavabila alba; 3-usa de acces pod din PVC nuanta lemn;
4-jardiniera cu cuva hidroizolanta la interior si vopsea lavabila la exterior;
5-gheab tabla gri; 6-burlan tabla gri; 7-scara metalica atasata de acces la pod

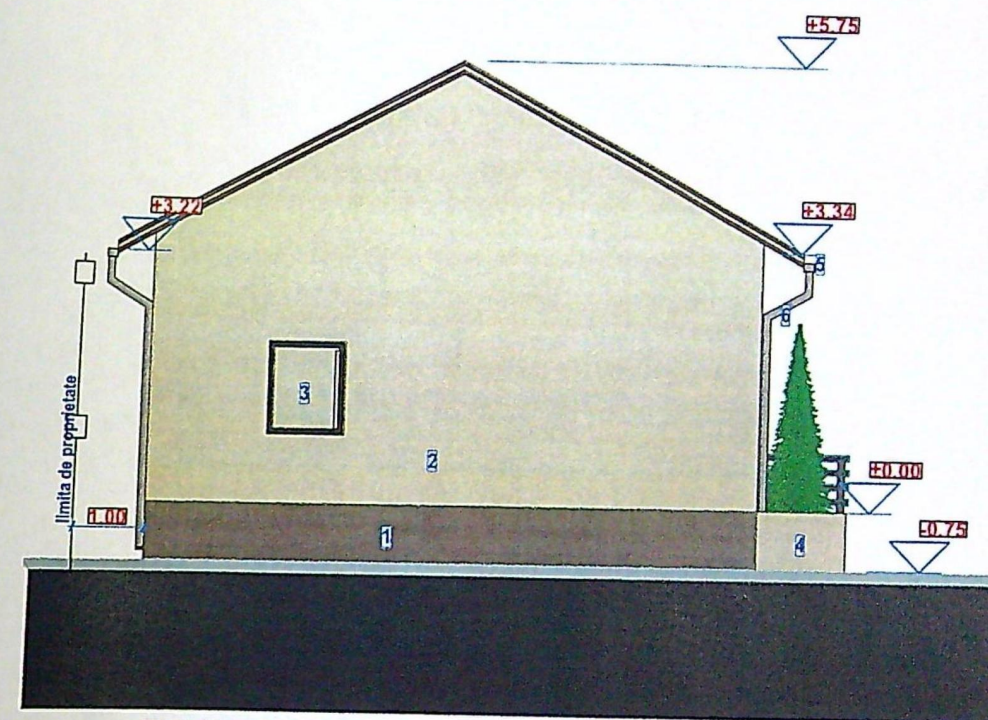

FATADALATERALA STANGA

1-soclu impermeabil placat cu gresle antiderapanta maronie;
2-vopsea lavabila alba; 3-fereastră PVC nuanta lemn cu geam termopan;
4-jardiniera cu cuva hidroizolanta la interior si vopsea lavabila la exterior;
5-gheab tabla gri; 6-burlan tabla gri

