


PLAN DE SITUATIE

Scara 1:500

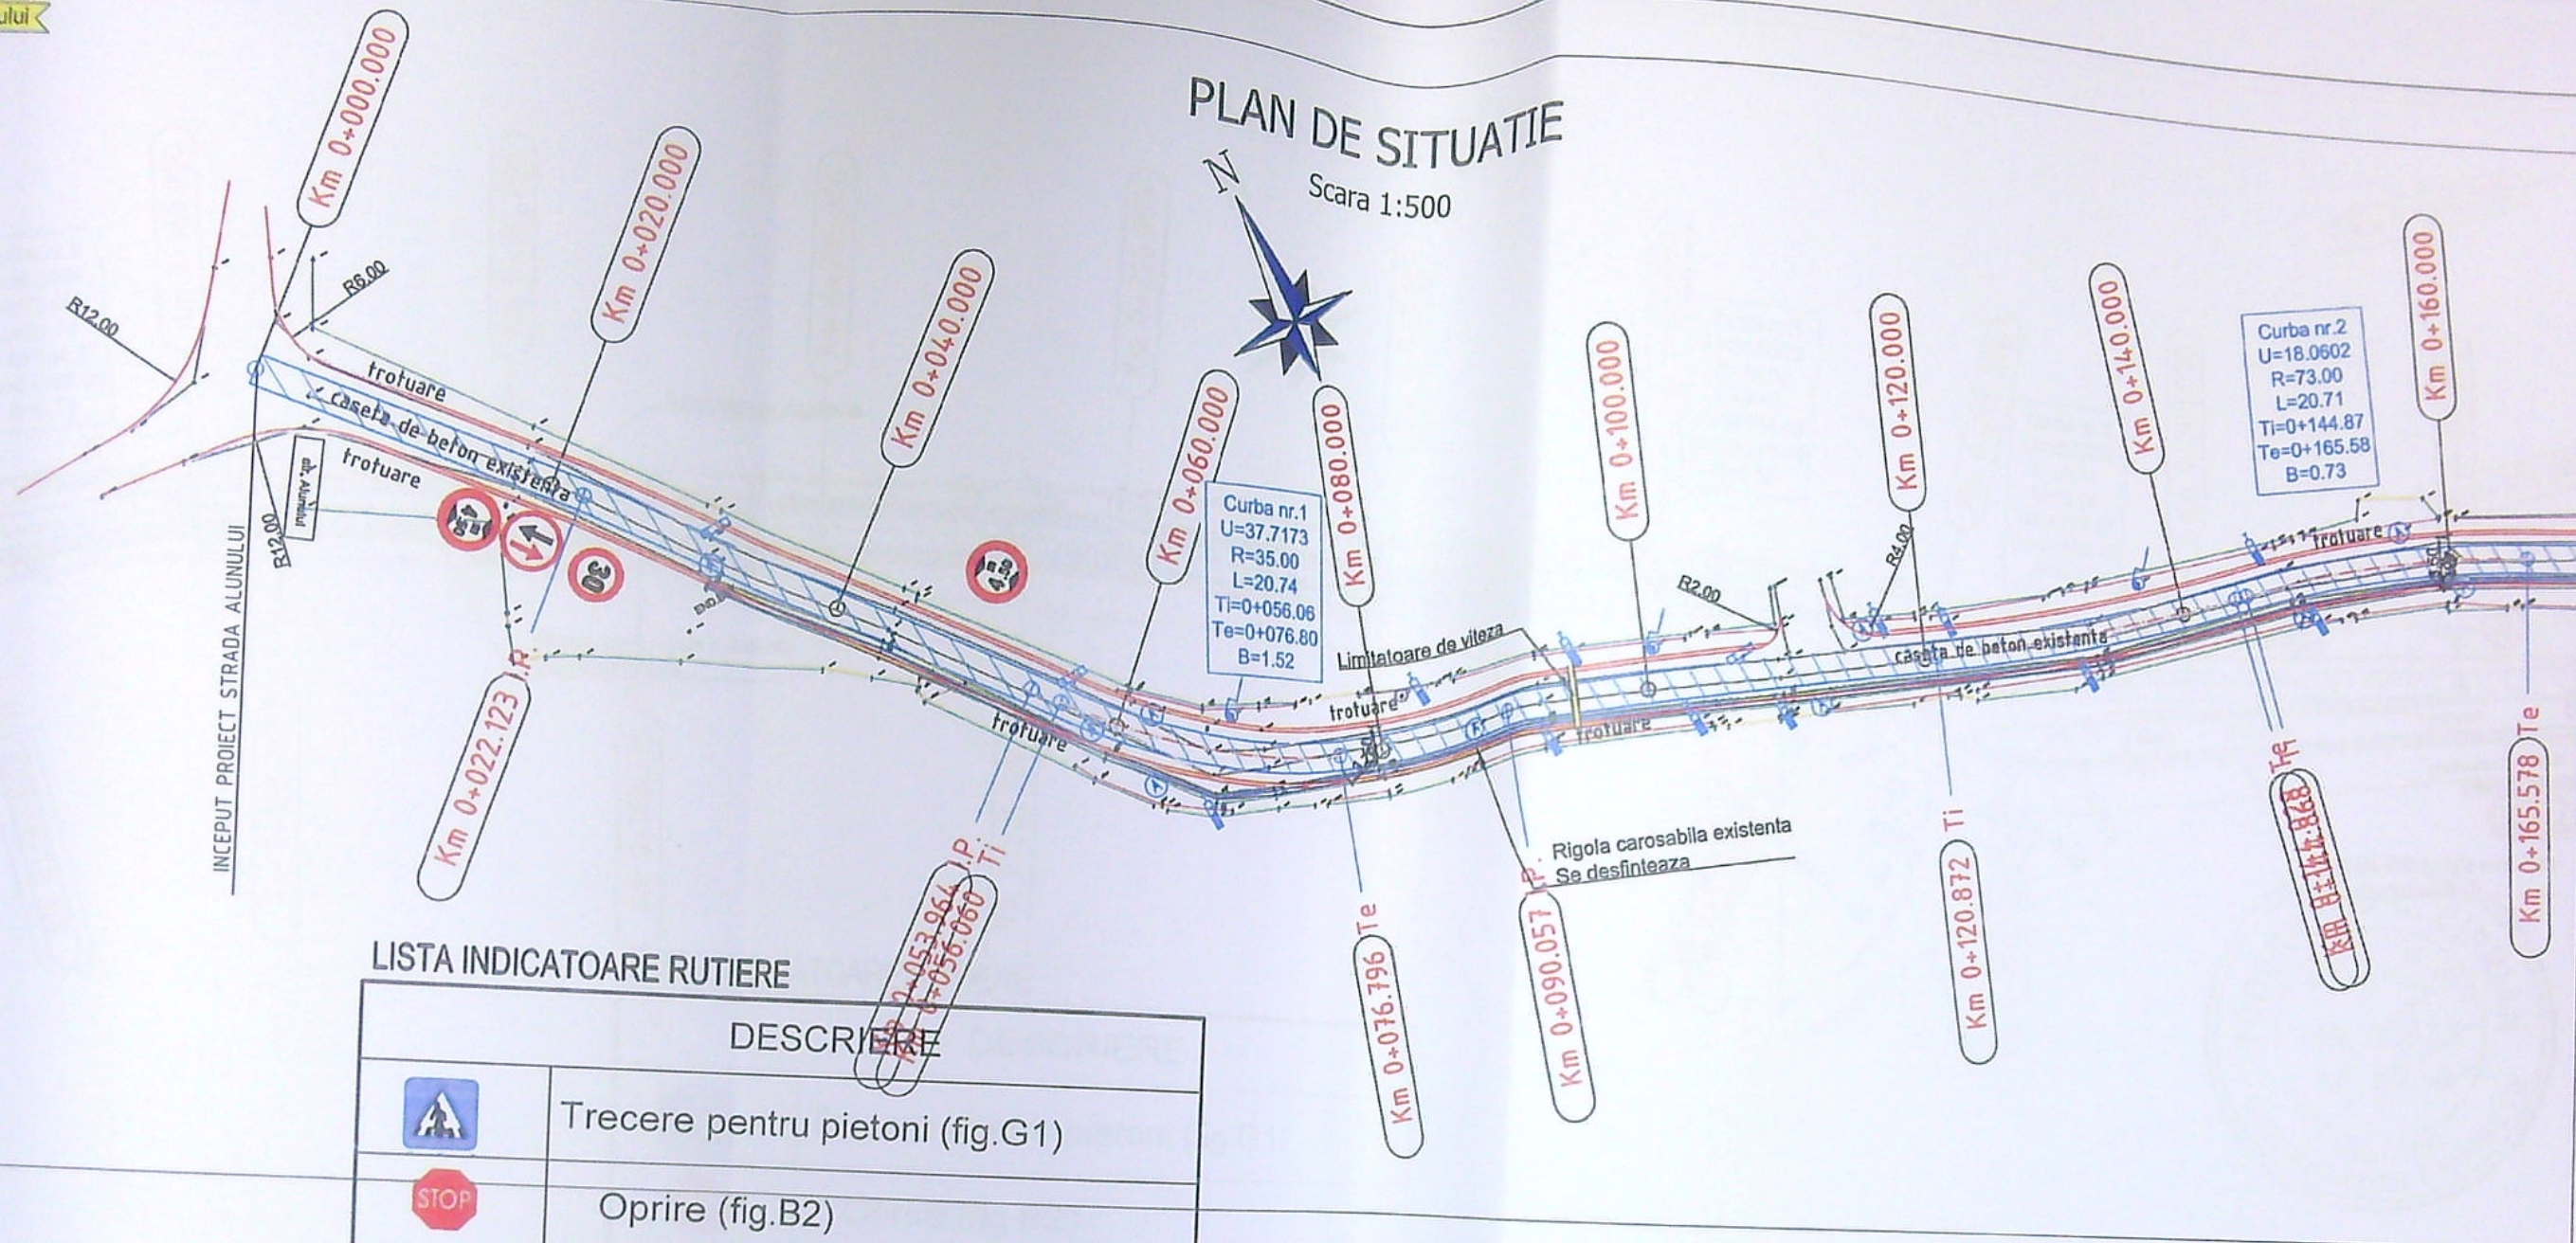


LISTA INDICATOARE RUTIERE

DESCRIERE	
	Trecere pentru pietoni (fig.G1)
	Oprire (fig.B2)
	Denumirea strazii (fig.F46)
	Presemnalizare trecere de pietoni (fig.A22)
	Coborare periculoasa (fig.A7)
	Urcare cu inclinare mare (fig.A8)
	Drum fara iesire (fig.F15)
	Curba la stanga (fig.A1)
	Prioritate pentru circulatia din sens opus (fig.B5)
	Prioritate fata de circulatia din sens opus (fig.B6)
	Restrictie de viteza (fig.C29)

Legenda

- bordura
- acces proprietate
- ax drum proiectat
- limita proprietate
- spatiu verde
- trotuar
- punct de racordare
- pictetaj
- punct drumuire
- punct de cota
- punct de carolaj
- stalp electric de beton


	Terminarea benzii de circulatiei din dreapta partii carosabile (fig.F23)
	Interzis accesul autovehiculelor cu inaltimea mai mare de... (fig.C17)

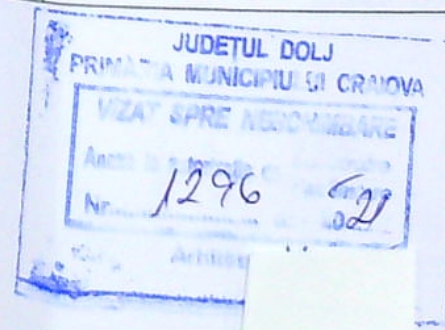

SEF PROIECT	PROIECTAT	DESENAT	OBIECTIV: REABILITARE SI MODERNIZARE STRAZI SI ALEI IN MUNICIPIUL CRAIOVA (PT-EX.): LOT 1 ZONA NORD	
Ing. Cudelca A.	Ing. Cudelca A.	Ing. D. Pavel	OBIECT: MODERNIZARE STRADA ION CREANGA, MODERNIZARE STRADA PRELUNGIREA TEILOR, MODERNIZARE STRADA ALUNULUI, MODERNIZARE STRADA VISINULUI	
BENEFICIAR: PRIMARIA MUNICIPIULUI CRAIOVA			Contract subsecvent nr. 11 (229921/31.12.2019) la acord-cadru nr. 104615 din 02.07.2018	Fila PLS-01
PROIECTANT: ROMASCO CONCEPT SRL J40 / 10231 / 2011			Cod lucrare C50/Ro	
			STRADA ALUNULUI	
			PLAN DE SITUATIE	Faza DTAC


PLAN DE SITUATIE

Scara 1:500

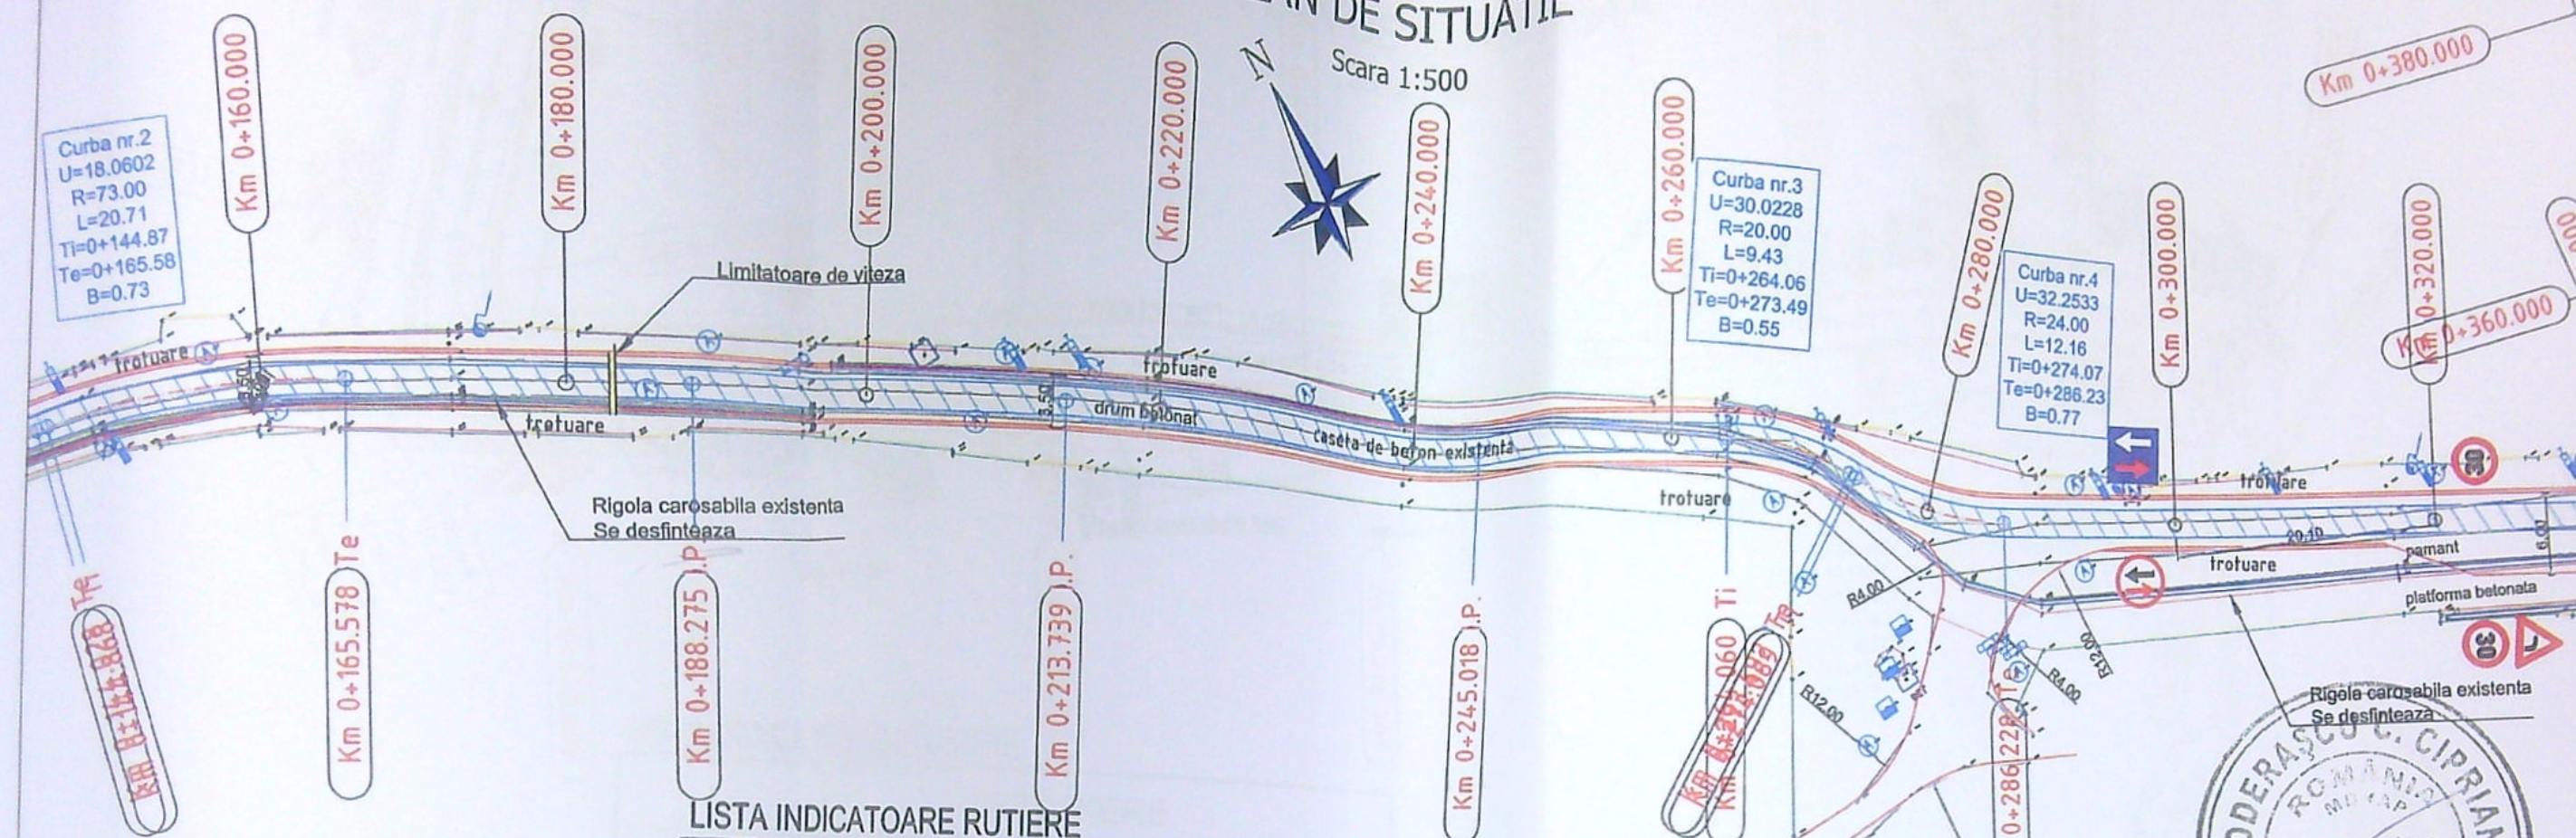

LISTA INDICATOARE RUTIERE

DESCRIERE	
	Trecere pentru pietoni (fig.G1)
	Oprire (fig.B2)
	Denumirea strazii (fig.F46)
	Presemnalizare trecere de pietoni (fig.A22)
	Coborare periculoasa (fig.A7)
	Urcare cu inclinare mare (fig.A8)
	Drum fara iesire (fig.F15)
	Curba la stanga (fig.A1)
	Prioritate pentru circulatia din sens opus (fig.B5)
	Prioritate fata de circulatia din sens opus (fig.B6)
	Restrictie de viteza (fig.C29)

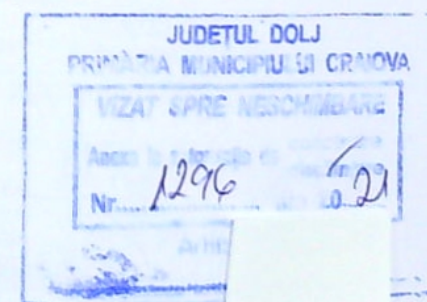


SEF PROIECT	PROIECTAT	DESENAT	OBIECTIV: REABILITARE SI MODERNIZARE STRAZI SI ALEI IN MUNICIPIUL CRAIOVA (PT+Ex.): LOT 1 ZONA NORD	
Ing. Cudelca A.	Ing. Cudelca A.	Ing. D. Pavel	OBIECT: MODERNIZARE STRADA ION CREANGA, MODERNIZARE STRADA PRELUNGIREA TEILOR, MODERNIZARE STRADA ALUNULUI, MODERNIZARE STRADA VISINULUI	
 BENEFICIAR: PRIMARIA MUNICIPIULUI CRAIOVA PROIECTANT: ROMASCO CONCEPT SRL 10231 / 2011			Contract subsecvent nr. 11 (229921/31.12.2019) la acord-cadru nr. 104515 din 02.07.2018 Cod lucrare C50/Ro	Fila PLS-02
			STRADA ALUNULUI	Faza DTAC
			PLAN DE SITUATIE	

Aleea 2 Depoului



PLAN DE SITUATIE

Scara 1:500

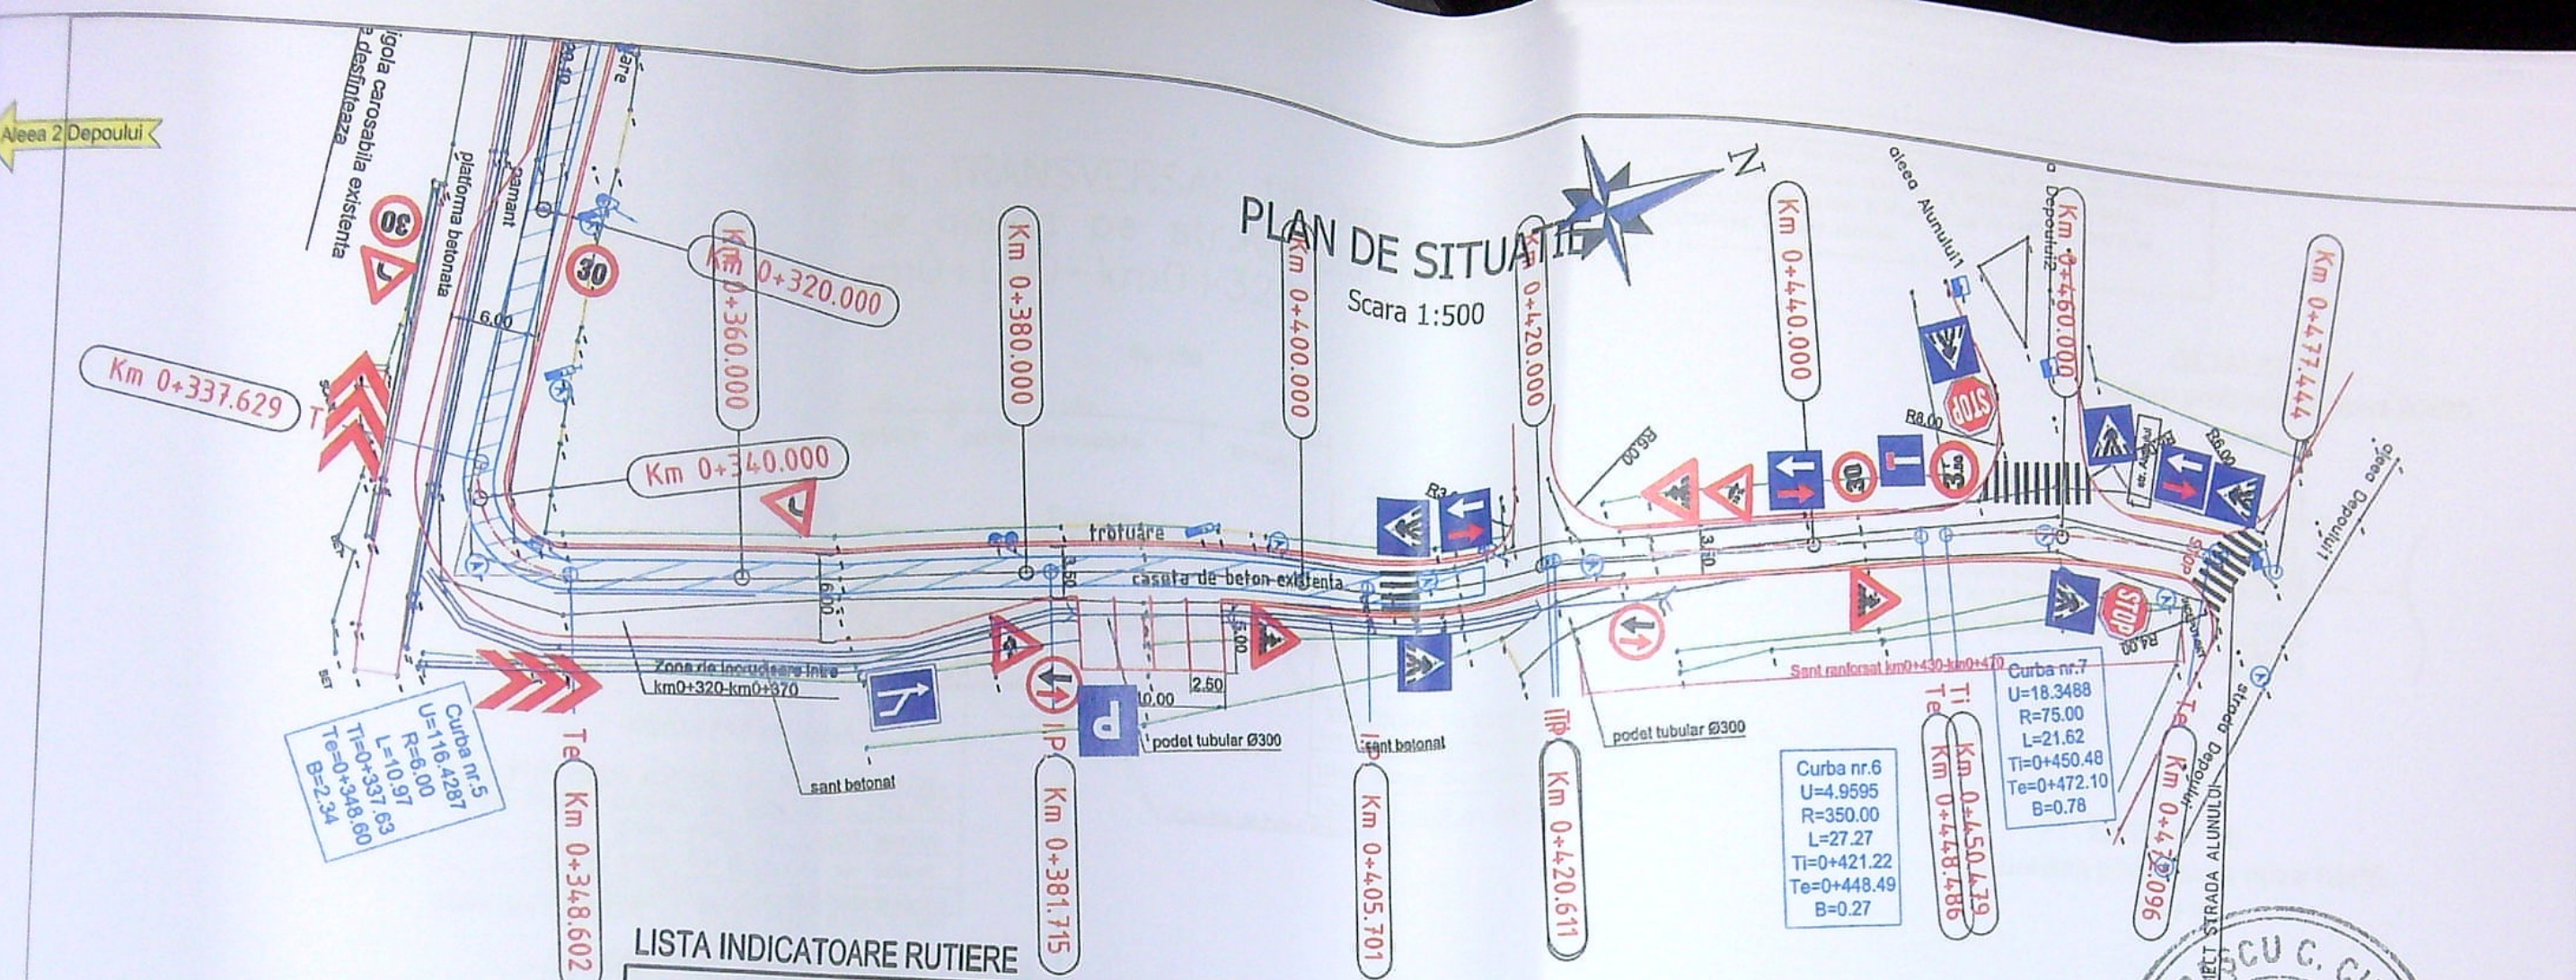

LISTA INDICATOARE RUTIERE

DESCRIERE	
	Trecere pentru pietoni (fig.G1)
	Oprire (fig.B2)
	Denumirea strazii (fig.F46)
	Presemnalizare trecere de pietoni (fig.A22)
	Coborare periculoasa (fig.A7)
	Urcare cu inclinare mare (fig.A8)
	Drum fara iesire (fig.F15)
	Curba la stanga (fig.A1)
	Prioritate pentru circulatia din sens opus (fig.B5)
	Prioritate fata de circulatia din sens opus (fig.B6)
	Restrictie de viteza (fig.C29)
	Restrictie de tonaj (fig.C18)

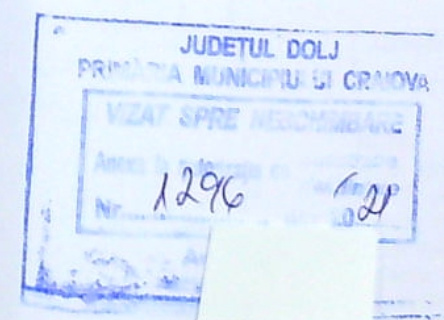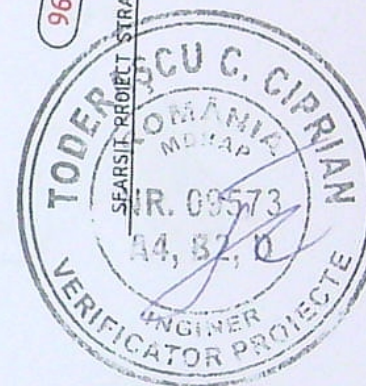

SEF PROIECT	PROIECTAT	DESENAT	OBIECTIV: REABILITARE SI MODERNIZARE STRAZI SI ALEI IN MUNICIPIUL CRAIOVA (PT+EX.): LOT 1 ZONA NORD	
Ing. Cudelca A.	Ing. Cudelca A.	Ing. D. Pavel	OBIECT: MODERNIZARE STRADA ION CREANGA, MODERNIZARE STRADA PRELUNGIREA TEILOR, MODERNIZARE STRADA ALUNULUI, MODERNIZARE STRADA VISINULUI	
BENEFICIAR: PRIMARIA MUNICIPIULUI CRAIOVA			Contract subsecvent nr. 11 (229921/31.12.2019) la acord-cadru nr. 104615 din 02.07.2018	Fila PLS-03
			Cad. lucrare C50/Ro	Faza DTAC
PROIECTANT: ROMASCO CONCEPT SRL J40 / 10231 / 2011			STRADA ALUNULUI	PLAN DE SITUATIE