


Plan de amplasament si delimitare a imobilului
Scara 1:500

Nr. cadastral	Suprafata masurata a imobilului (mp)	Adresa imobilului
281153	365mp	Str. Dezrobirii, nr. 29 (fost nr. 81) Judetul Dolj
Nr. Cortea Funciara	Unitatea Administrativ Teritoriala (UAT)	
	CRAIOVA	

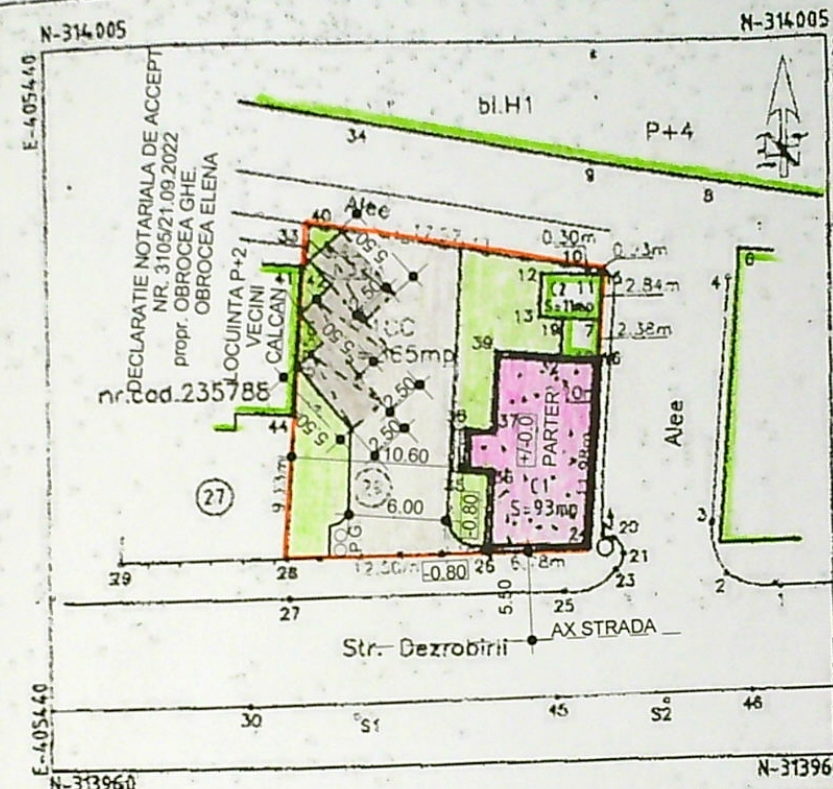

DATE TEHNICE

STEREN = 365,0 mp.
AC EXIST. = 104,0 mp.
POT EXIST. = 28,49%
CUT EXIST. = 0,3124
AC PROPUS = 114,0 mp.
AC PROPUS = 114,0 mp.
POT PROPUS = 28,49%
CUT PROPUS = 0,3124

LEGENDA

- LIMITA TEREN
- IMOBILE EXISTENTE
- PARTE DIN IMOBIL
- CORP CUI SE
- REAMENAJEAZA

A. Date referitoare la teren			
Nr. parcela	Categorie de folosinta	Suprafata (mp)	Mentiiuni
1	CC	365	Teren delimitat de gard metalic, gard de beton, pereti cladiri si limita conventionala. Se noteaza posesia pentru S=65mp
Total			
B. Date referitoare la constructii			
Cod constructie	Destinatie	Suprafata construita la sol (mp)	Mentiiuni
C1	CL	93	Supr. constr. desfasurata = 114 mp Locuinta P cu pivnita. Anul construirii 1902
C2	CA	11	Supr. constr. desfasurata = 11 mp Anexa-bucatarie de vara P. Anul construirii 1994
Total		104	
Suprafata totala masurata a imobilului = 365 mp.			
Suprafata din act = 300 mp.			
Executant: SC GETOPOS SRL Autorizatie: Seria RO-B-J, nr. 2075/25.05.2021 Persoana autorizata: SILISTEANU GEORGETA Autorizatie: Seria RO-B-F, nr. 0534/08.11.2010 Categorie A- Confirm executarea masuratorilor la teren, corectitudinea intocmirii documentatiei cadastrale si corespondenta acestora cu realitatea din teren. Data: 11.04.2022		Inspector Confirm introducerea imobilului in baza de date integrate si atribuirea numarului cadastral Semnatura si pofa Data: Stampila OCPI Dolj	



Semnat digital de
SILISTEANU GEORGETA
Data: 2022.04.20
10:55:10 +03'00'

Oficiul de Cadastru si Publicitate Imobiliara
Dolj
Doc. 76340 / 27.04.2022

Adrian Ilie Iosif
Data: 2022.05.05 15:04:45

REFERAT / EXPERTIZA NR./DATA		SEMANTURA		NOME	
PROPRIETAR: Dumitrescu Livia pentru BENEFICIAR: Medicina dentara dr. Bogdan Dumitrescu reprezentata de Dumitrescu Bogdan - Petre CRAIOVA, STR. DEZROBIRII NR. 29		SC ARHITOP PROIECT&CONSULT SRL CRAIOVA J16/137/2003		SC ARHITOP PROIECT&CONSULT SRL CRAIOVA J16/137/2003	
Titlu proiect: REAMENAJ. SP. MED. EXIST. CU 1 CAB. STOMATO. IN SP. MED. CU 2 CAB. STOMATO. CU MODIF. NESTRUCT. SI AMPLASARE FIRMA LUMINOASA IN CONSOLA		Scara: 1:500		Data:	
Faza: P.A.C.		SEMNATURA		NOME	
Planşa nr.		SEMNATURA		NOME	

ORDINUL ARHITECTILOR
DIN ROMANIA
00088
Virginia STATESCU
Arhitect cu drept de semnatura

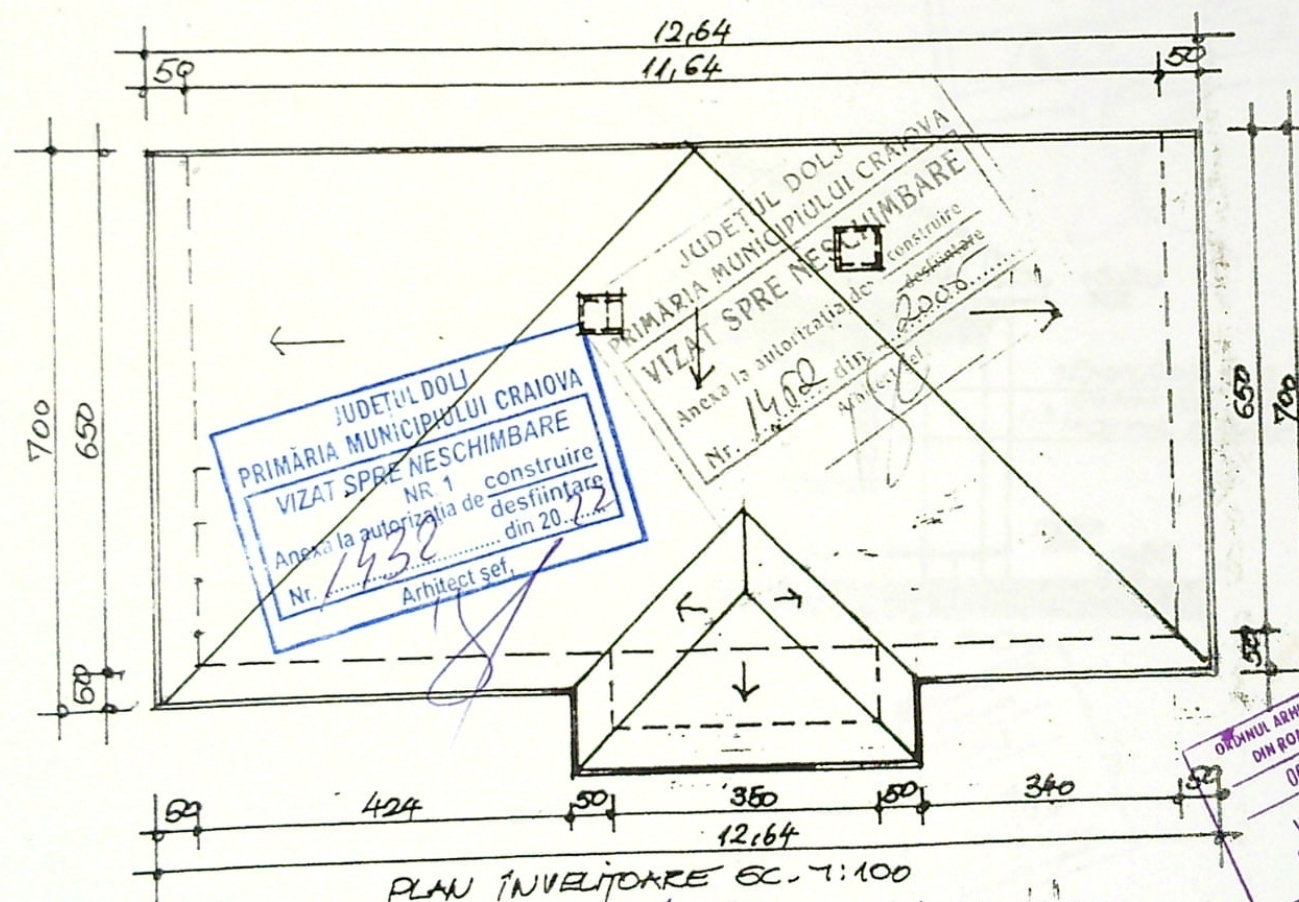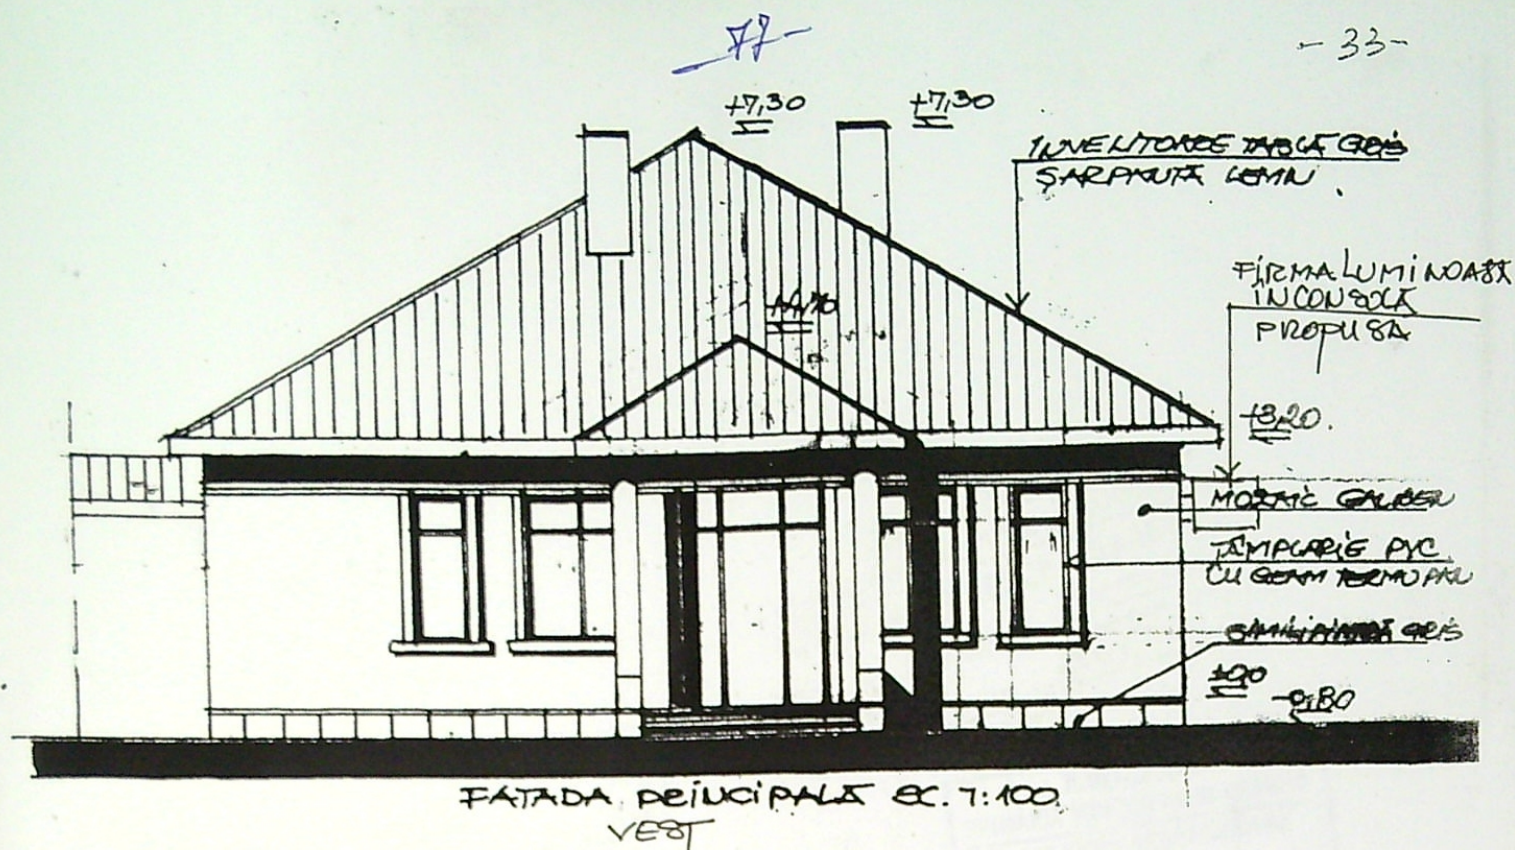

PLAN INVELOTOARE SC. 7:100

Verificator Expert 		NUME Stătescu Virginia	SEMNĂTURĂ 	CERINȚĂ SC ARHITOP PROIECT&CONSULT SRL CRAIOVA J16/137/2003	REFERAT / EXPERTIZĂ NR./DATA 1042 / 06.11.22 1952 / 2022	Pr. nr. 24 / 2022
SPECIFICAȚIE Șef proiect	NUME Arh. Stătescu Virginia	SEMNĂTURĂ 	Scara: 1:100	PROPRIETAR : Dumitrescu Livia pentru BENEFICIAR : Medicina dentara dr.Bogdan Dumitrescu reprezentata de Dumitrescu Bogdan -Petre CRAIOVA,STR. DEZROBIRII NR.29	Titlu proiect:REAMENAJ. SP. MED. EXIST. CU 1 CAB. STOMATO,IN SP. MED. CU 2 CAB. STOMATO,CU MODIF. NESTRUCT. SI AMPLASARE FIRMA LUMINOASA IN CONSOLA	Faza: P.A.C.
Proiectat Desenat	Arh. Stătescu Virginia Ing.Statescu Marius	SEMNĂTURĂ 	Data: 10.09.22	Titlu planșă: FAZADA PRINCIPALA PLAN INVENTOARE	Planșa nr. 16	TV


ORDINUL ARHITECTOR
DIN ROMANIA
00088
Virginia
STATESCU
Autorizat cu drept de semnatura

78-

35-

JUDETUL DOLJ
PRIMĂRIA MUNICIPIULUI CRAIOVA
VIZAT SPRE NESCIMBARE
Anexa la autorizația de construire
Nr. 1460 din 2005




JUDETUL DOLJ
PRIMĂRIA MUNICIPIULUI CRAIOVA
VIZAT SPRE NESCIMBARE
NR. 1 construire
Anexa la autorizația de desființare
Nr. 1432 din 20.22
Arhitect șef.

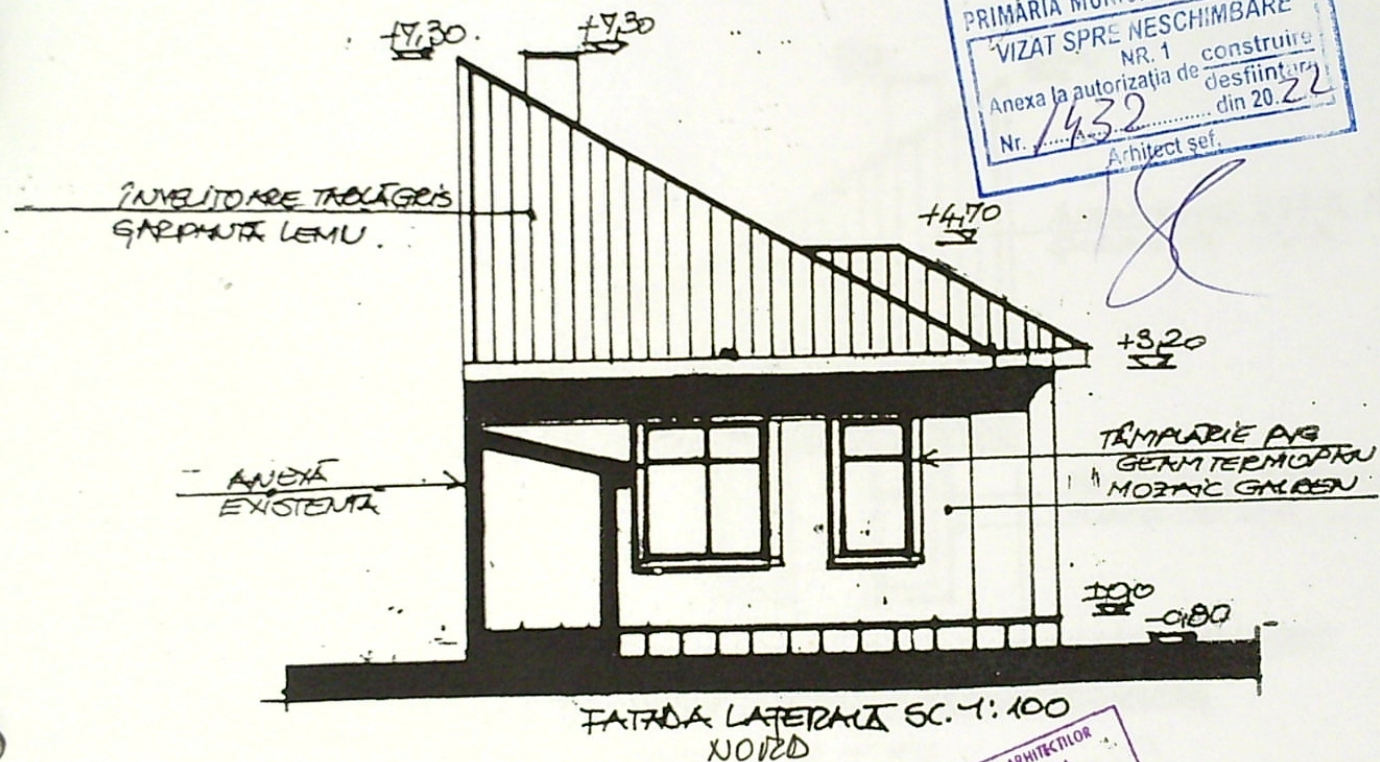

ORDINUL ARHITECTILOR
DIN ROMANIA
00088
Virginia
STATESCU
Arhitect cu drept de semnătură

Verificator elipsa Alex
Expert Ștefan Costache
A 1042/06.11.2022
1952/2022

VERIFICATOR/ EXPERT	NUME	SEMNAȚURA	CERINȚA	REFERAT / EXPERTIZĂ NR./DATA	
	SC ARHITOP PROIECT&CONSULT SRL CRAIOVA J16/137/2003			PROPRIETAR : Dumitrescu Livia pentru BENEFICIAR :Medicina dentara dr.Bogdan Dumitrescu reprezentata de Dumitrescu Bogdan -Petre CRAIOVA,STR. DEZROBIRII NR.29	Pr. nr. 24 /2022
SPECIFICAȚIE Șef proiect	Arh. Stătescu Virginia		Scara: 1:100	Titlu proiect:REAMENAJ. SP. MED. EXIST. CU 1 CAB. STOMATO,IN SP. MED. CU 2 CAB. STOMATO,CU MODIF. NESTRUCT. SI AMPLASARE FIRMA LUMINOASA IN CONSOLA	Faza: P.A.C.
Proiectat Desenat	Arh. Stătescu Virginia Ing.Statescu Marius		Data: 10.09.22	Titlu planșă: FATA LATERALA NORD	Planșa nr. A7

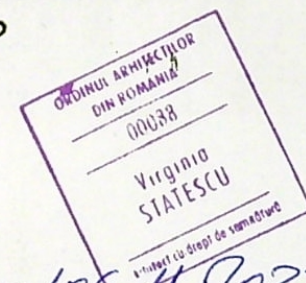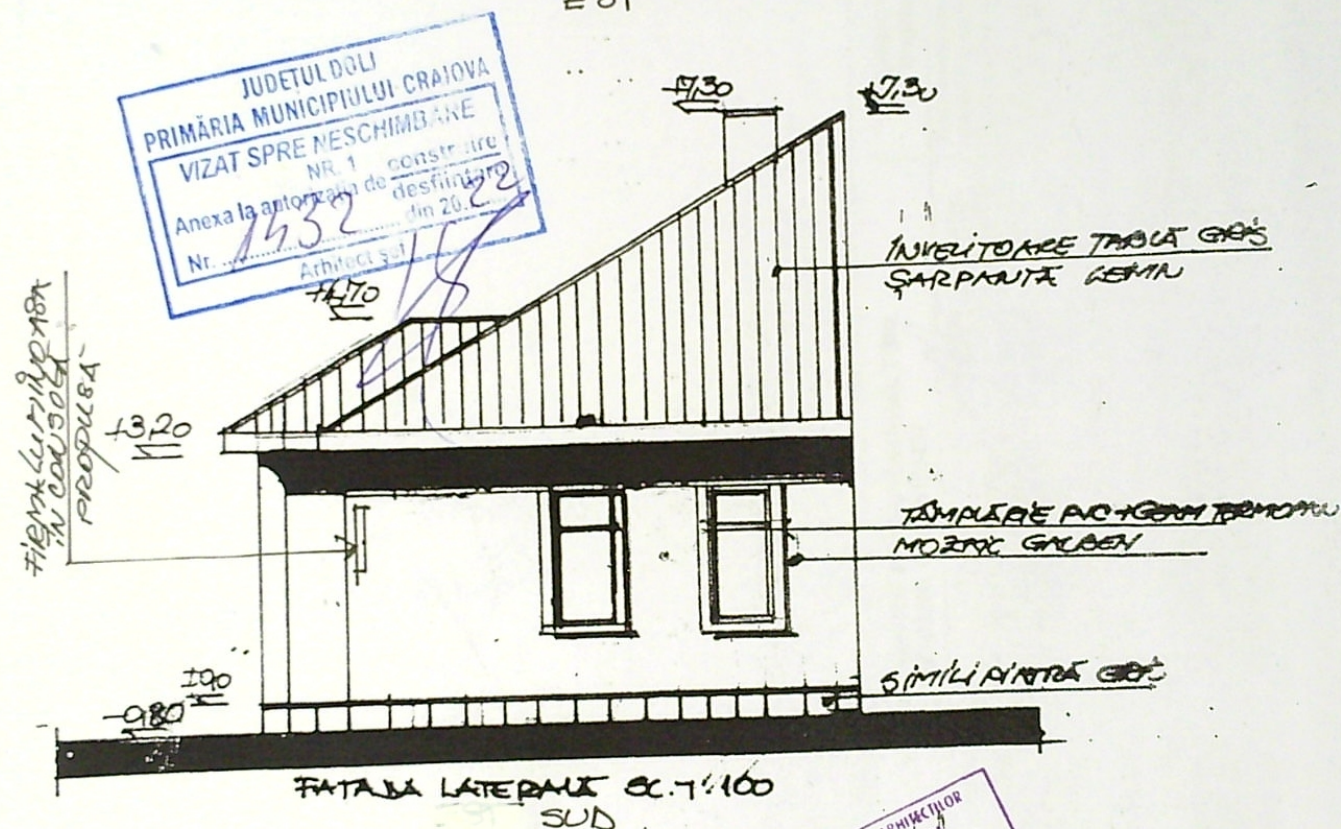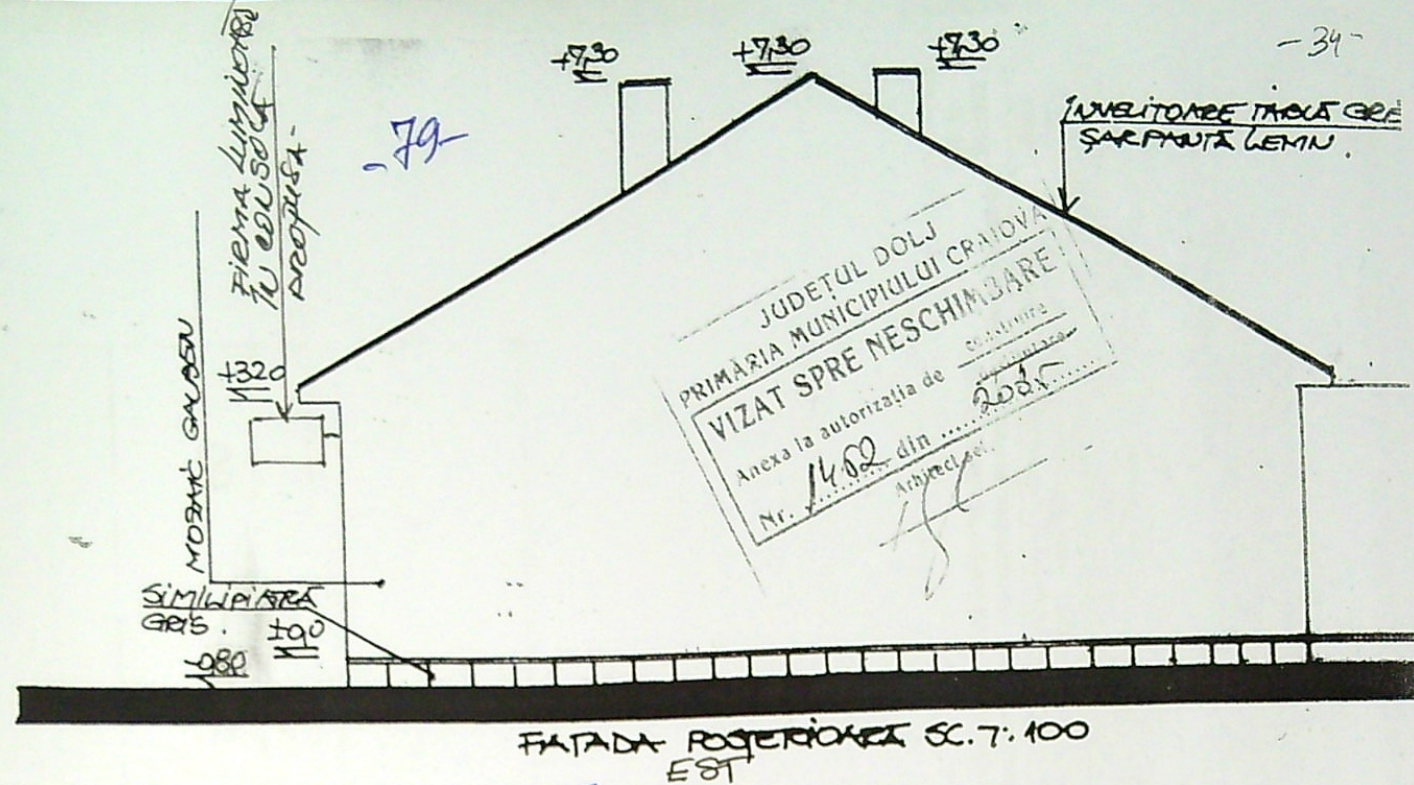

Verificat de Alex. Ștefănuț		1042/06.11.2022	
VERIFICATOR/ EXPERT	NUME	SEMNATURA	CERINȚA
SC ARHITOP PROIECT&CONSULT SRL CRAIOVA J16/137/2003		REFERAT / EXPERTIZĂ NR./DATA	
SPECIFICAȚIE		Scara:	Pr. nr.
Șef proiect	Arh. Stătescu Virginia	1:100	24 / 2022
Proiectat	Arh. Stătescu Virginia	Data: 10.09.22	Faza: P.A.C.
Desenat	Ing. Stătescu Marius		Planșa nr. AB
		Titlu proiect: REAMENAJ. SP. MED. EXIST. CU 1 CAB. STOMATO, IN SP. MED. CU 2 CAB. STOMATO, CU MODIF. NESTRUCT. SI AMPLASARE FIRMA LUMINOASA IN CONSOLA	
		Titlu planșă: FATADA POSTERIOARA EST, FATADA LATERALA SUD	