


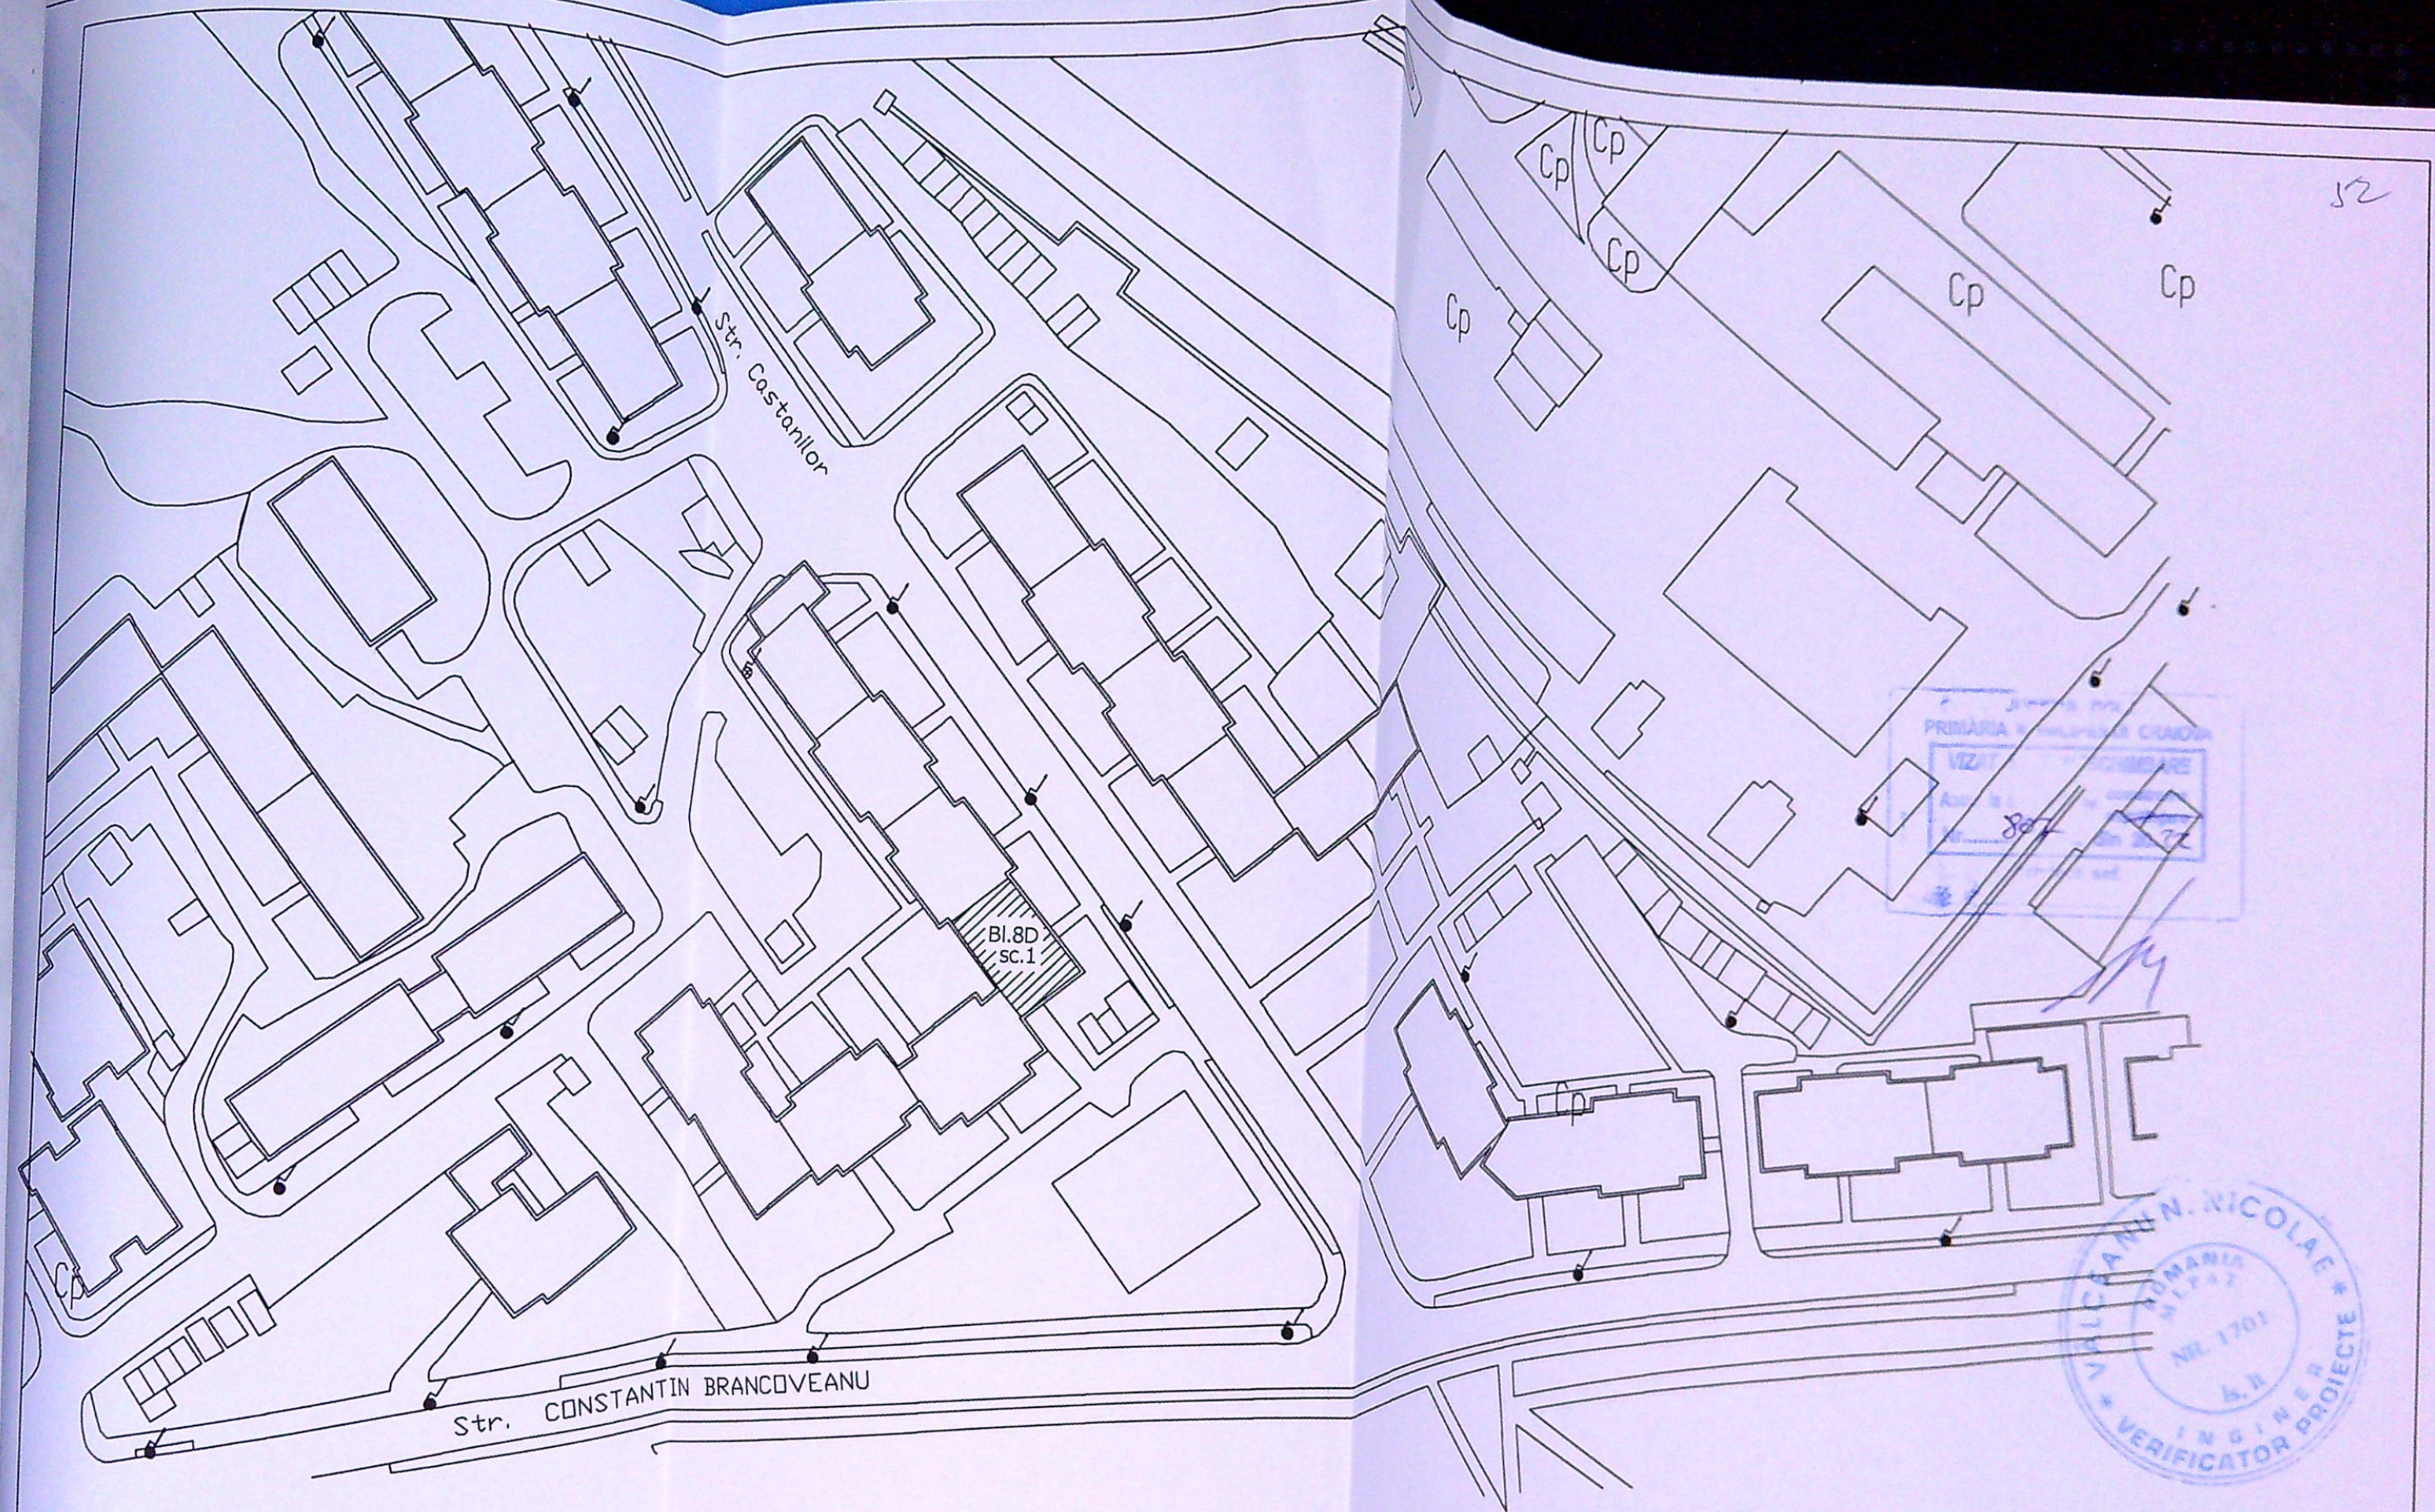

VERIFICATOR		Numele si prenumele		Semnatura		CERINTA	
		Valicariu N		[Signature]		2659/01.02.2022	
S.C. EXPROINSTAL SRL - SLATINA				Beneficiar: BERCEANU IULIAN-COSMIN			
JUD. OLT				si Altii, MUN. CRAIOVA, Str. Castanilor			
J28/253/2001				Nr. 20, Bloc 8D, sc. 1, ap. 15, Jud. DOLJ			
Specificatie	Nume	Semnatura	Scara	Titlu proiect: INSTALATIE UTILIZARE		Faza:	
PROIECTAT	ing. NASTASIE G.	[Signature]	1:500	APA POTBILA CU SEPARAREA		DTAC	
DESENAT	ing. NASTASIE G.	[Signature]		CONSUMULUI PE APARTAMENTE			
PROIECT	ing. NASTASIE G.	[Signature]		Titlu planşa:		Plansa nr.:	
				PLAN DE SITUATIE		S 0	