


PLAN DE AMPLASAMENT SI DELIMITARE A BUNULUI IMOBIL (intravilan)

SCARA 1:500

Judetul Dolj
Teritoriul administrativ: Craiova
Cod SIRUTA
Adresa imobilului:
Craiova (cart. Veteranilor)
Tarlaua 27/1, parcela 57,
Nr. cadastral provizoriu

Numele si prenumele proprietarului:
FLORESCU I. MARIN
Adresa:
Strada Brazda lui Novac, bloc 25,
Sc.1. Apt. 10, Craiova, Jud. Dolj

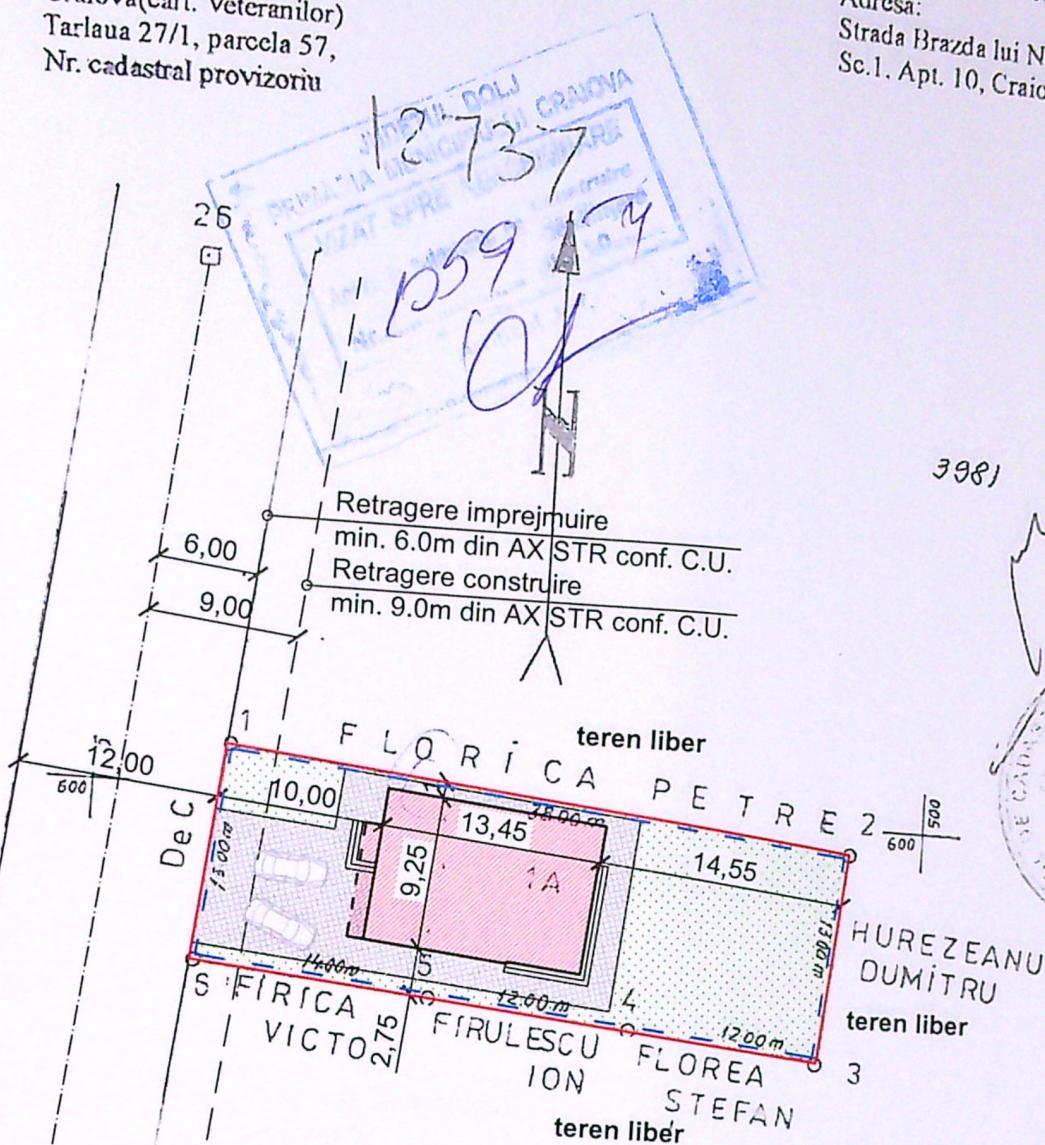

3981 21.02.2002



LEGENDA:

- LIMITA DE PROPRIETATE
- IMPREJMUIRE TEREN L = 102ml
- CONSTRUCTIE PROIECTATA
- ALEI PAVAJ S=102,00mp
- ZONA VERDE S=230,00mp
- PARCARE S= 36,00mp

INDICI DE REFERINTA

Suprafata teren S = 494 mp

SITUATIA EXISTENTA

Sconstr = 0,00 mp
Sdesf. = 0,00 mp
P.O.T. = 0,00 %
C.U.T. = 0,00


SITUATIA PROPUISA :

Sconstr = 131,00 mp
Sdesf. = 228,04 mp
P.O.T. = 26,51 %
C.U.T. = 0,46

X	Y
310602.44	405457.92
599.52	495.72
585.59	494.37
586.83	482.43
588.07	470.50
589.51	456.57
S = 494 mp	

VERIFICATOR/ EXPERT		NUME	SEMNATURA	REFERAT / EXPERTIZA NR. / DATA
S.C. GIURGIULESCU PROIECT S.R.L.				
C.U.I. 22401917, J16/1767/2007, tel. 0723/089739, 0765/237543				
str. Brazda lui Novac, nr.79, bl.C8, sc.1, ap.29, CRAIOVA, jud. Dolj				
Sef proiect	arh. Adriana Morari			Beneficiar:
Proiectat	arh. Adriana Morari			BUDAU MARIUS-COSMIN si BUDAU ANDA-GEORGIANA
Desenat	arh. Adriana Morari			Pr. nr.: 75/2021
Data		05.08.2021		Titlu proiect:
scara:		1: 500		CONSTRUIRE LOCUINTA P+1E SI IMPREJMUIRE TEREN CRAIOVA, str. Cavaleriei, nr.21, jud. DOLJ
Titlu plansa:		PLAN DE SITUATIE		Faza: D.T.A.C. +P.Th A - 02



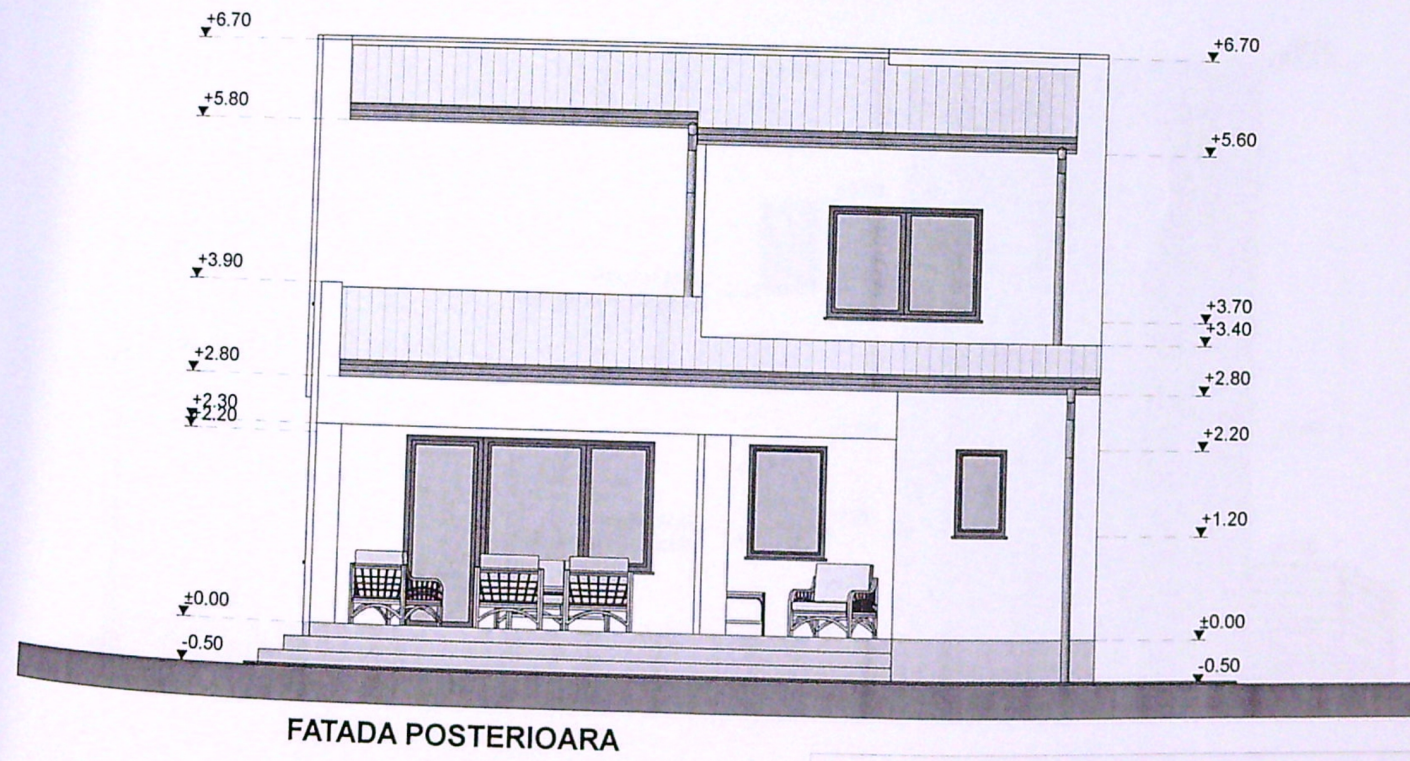

INVELITOARE DIN ISOPAN / TABLA - GRI
 OPRITORI DE ZAPADA
 JGHEABURI SI BURLANE DIN TABLA
 TAMPLARIE PVC CU GEAM TERMOIZOLANT
 TENCUIELI DECORATIVE LA EXTERIOR - ALB/GRI
 PLACARI CU PIATRA PENTRU SOCLU

VERIFICATOR/ EXPERT	NUME	SEMNATURA	CERINTA	REFERAT / EXPERTIZA NR./ DATA	Beneficiar:	Pr. nr.:
					BUDAU MARIUS-COSMIN si BUDAU ANDA-GEORGIANA	75/2021
Sef proiect	Arh. Adriana Morari			Data		Faza:
Proiectat	Arh. Adriana Morari			05.08.2021		D.T.A.C.
Desenat	Arh. Adriana Morari			scara:	CONSTRUIRE LOCUINTA P+1E SI IMPREJMUIRE TEREN CRAIOVA, str. Cavaleriei, nr.21, jud. DOLJ	+P.Th

ORDINUL ARHITECTILOR
 DIN ROMANIA
 6615
 Adriana - Elena
 MORARI
 Arhitect responsabil de proiect

161767/2007
 CUI 22401917
 GIURGIULESCU
 PROIECT
 S.R.L.
 CRAIOVA - ROMANIA