


NR PCT	Coordonate	
	X [m]	Y [m]
ST 1 ex	399176.241	316584.718
ST 2 pr	399170.374	316552.103
ST 3 pr	399161.539	316521.837
ST 4 pr	399154.594	316498.610
ST 5 pr	399142.506	316456.889
ST 6 pr	399123.919	316419.611
ST 7 ex	399103.536	316380.345
ST 8 pr	399139.169	316357.694
ST 9 ex	399163.697	316342.388
ST 10 pr	399195.074	316322.827
ST 11 ex	399222.732	316305.682
ST 12 ex	399249.590	316289.097
ST 13 ex	399262.853	316281.049

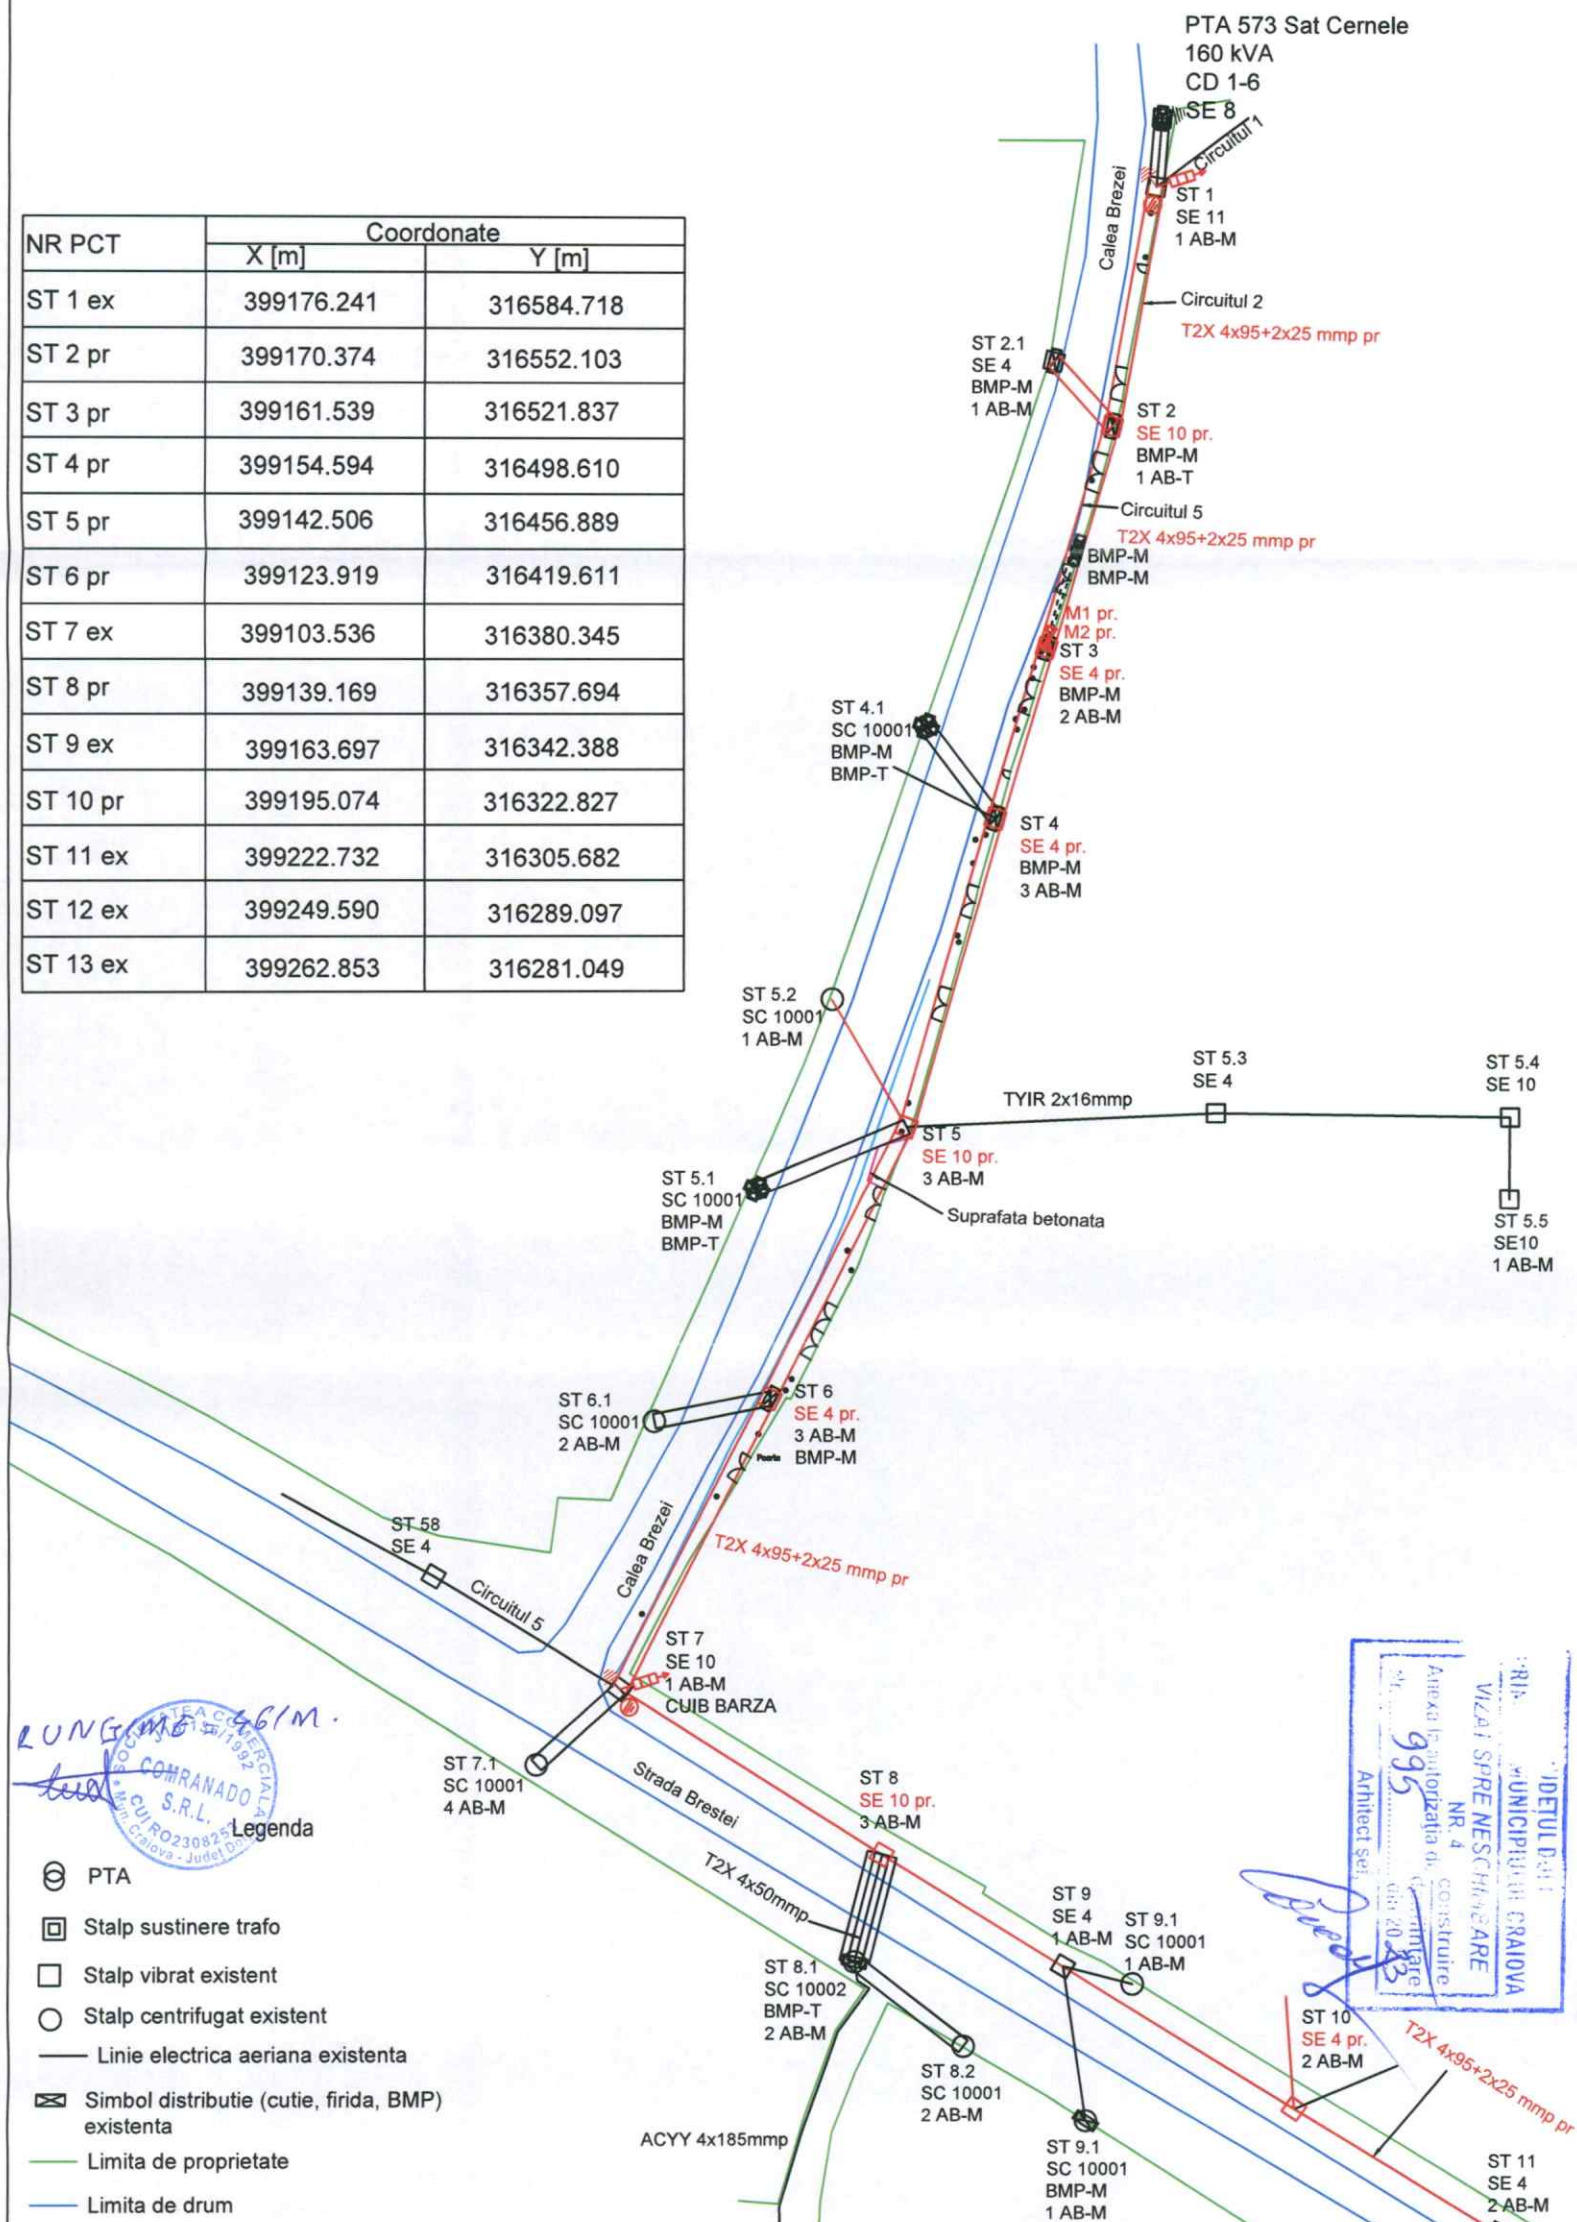

Autoritatea Națională de Reglementare
în Domeniul Energiei
Alexandru Petre-Silvestru
CNP 1610528163206
Verificator de proiecte de instalații electrice
Autorizația nr. 908/17.04.2015
Valabilă până la data de: 22.10.2025

- Linie electrica subterana existenta
- ⌒ Poarta
- Linie electrica aeriana proiectata
- Set descarcatori proiectat
- Priza de pamant proiectata
- Set scurtcircuitatori proiectat

Verificator	Nume	Semnatura	Cerinta	Referat / Nr. / Data	
Expert					
S.C. COMRANADO SRL				Beneficiar: DISTRIBUTIE ENERGIE OLTENIA SA	
				Proiect nr. 48/2023	
Specificatie	Nume	Semnatura	Data 2023	Titlu Lucrare: Intarire retea JT in vederea racordarii utilizatorului Sandu Marian conform aviz CTE nr 6655 din 22.03.2022, alimentat din PTA 573 Sat Cemele, Mun Craiova, Jud. DOLJ	
Sef proiect	ing. Radulescu M.			Faza PTE	Pagina nr. 01/02
Proiectant	ing. Radulescu M.			Planșa nr. E03	
Desenat	ing. Adam C.				

