


Nume	Semnatura	Cerinta	Referat nr./data
Verificator			
Arh. Diaconescu M.			
Proiectat			
Desenat			
Beneficiar: GAMAN ROBERT IRINEL INTREPRINDERE FAMILIALA			Proiect 1873/
Schimbare de destinatie din pod in mansarda cu modificari interioare si exterioare, structurale si nestructurale la imobil locuinta colectiva S+P+4E cu garaje si depozitare la parter			Faz D.T.
Data: 2020			Titlu plansa: FATADA PRINCIPALA PROPUS

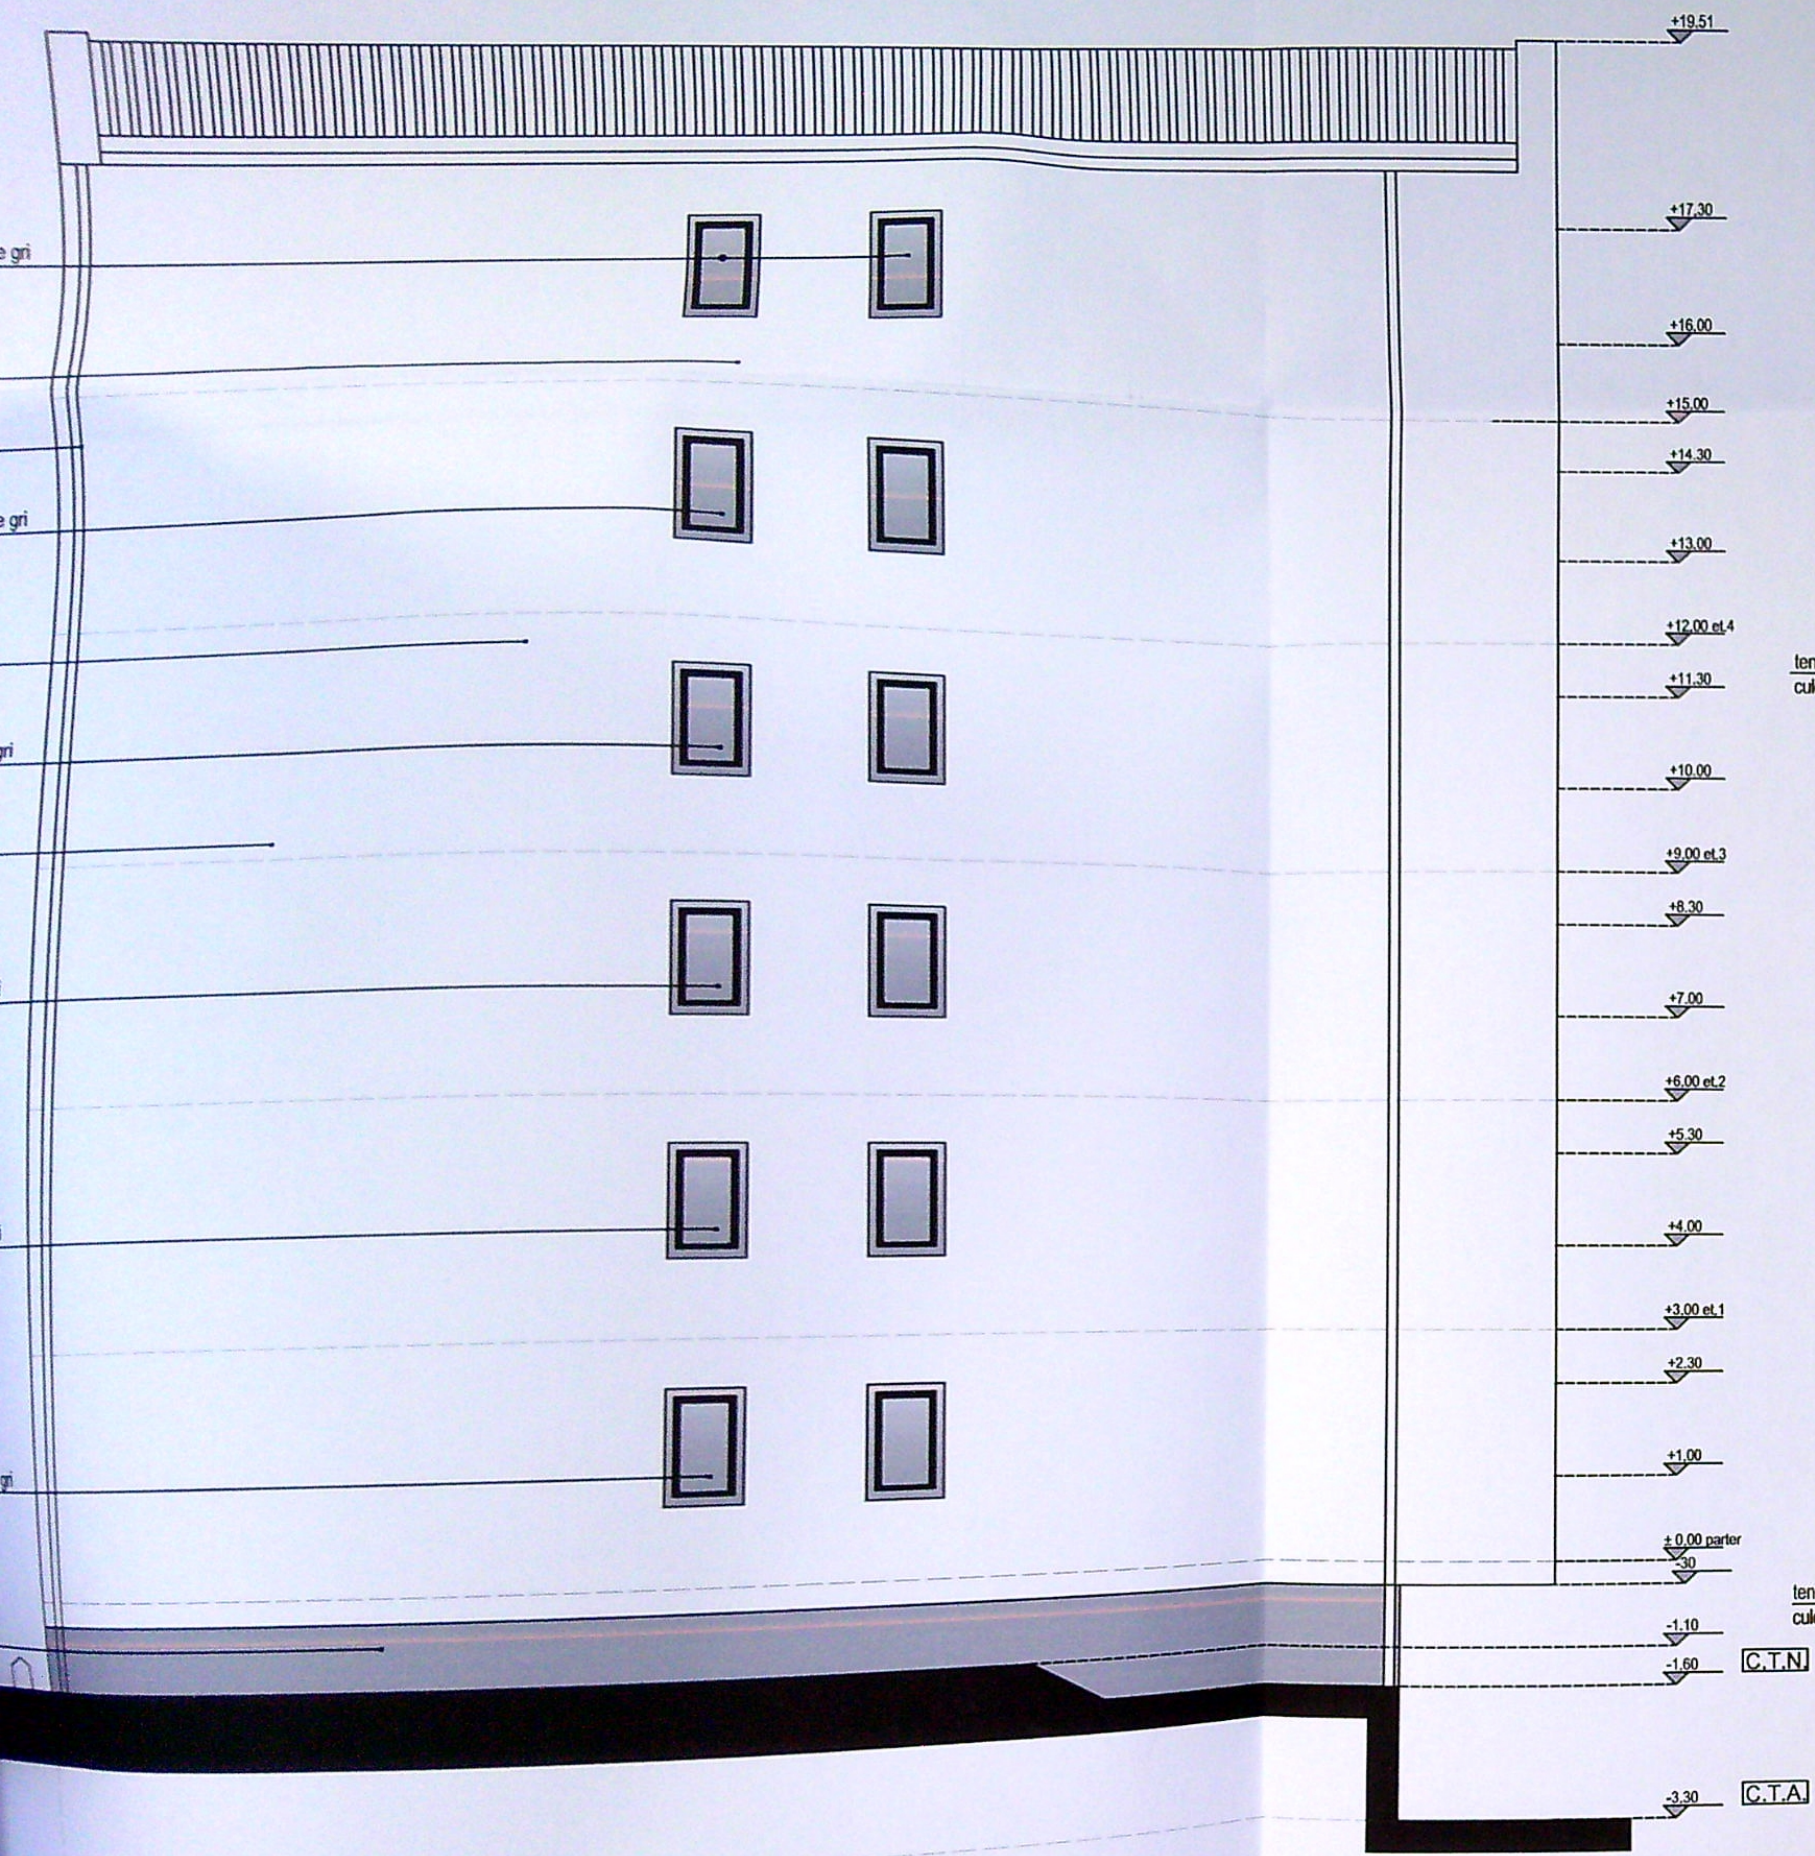

FATADA VEST

tamplarie P.V.C. minim 2 camere, culoare gri
panou opac din acrilic policarbonat

tencuiala decorativa structurata,
culoare alb

tamplarie P.V.C. minim 2 camere, culoare gri
panou opac din acrilic policarbonat


tencuiala decorativa structurata,
culoare alb

tamplarie P.V.C. minim 2 camere, culoare gri
panou opac din acrilic policarbonat

tamplarie P.V.C. minim 2 camere, culoare gri
panou opac din acrilic policarbonat

tamplarie P.V.C. minim 2 camere, culoare gri
panou opac din acrilic policarbonat

tencuiala decorativa structurata,
culoare gri

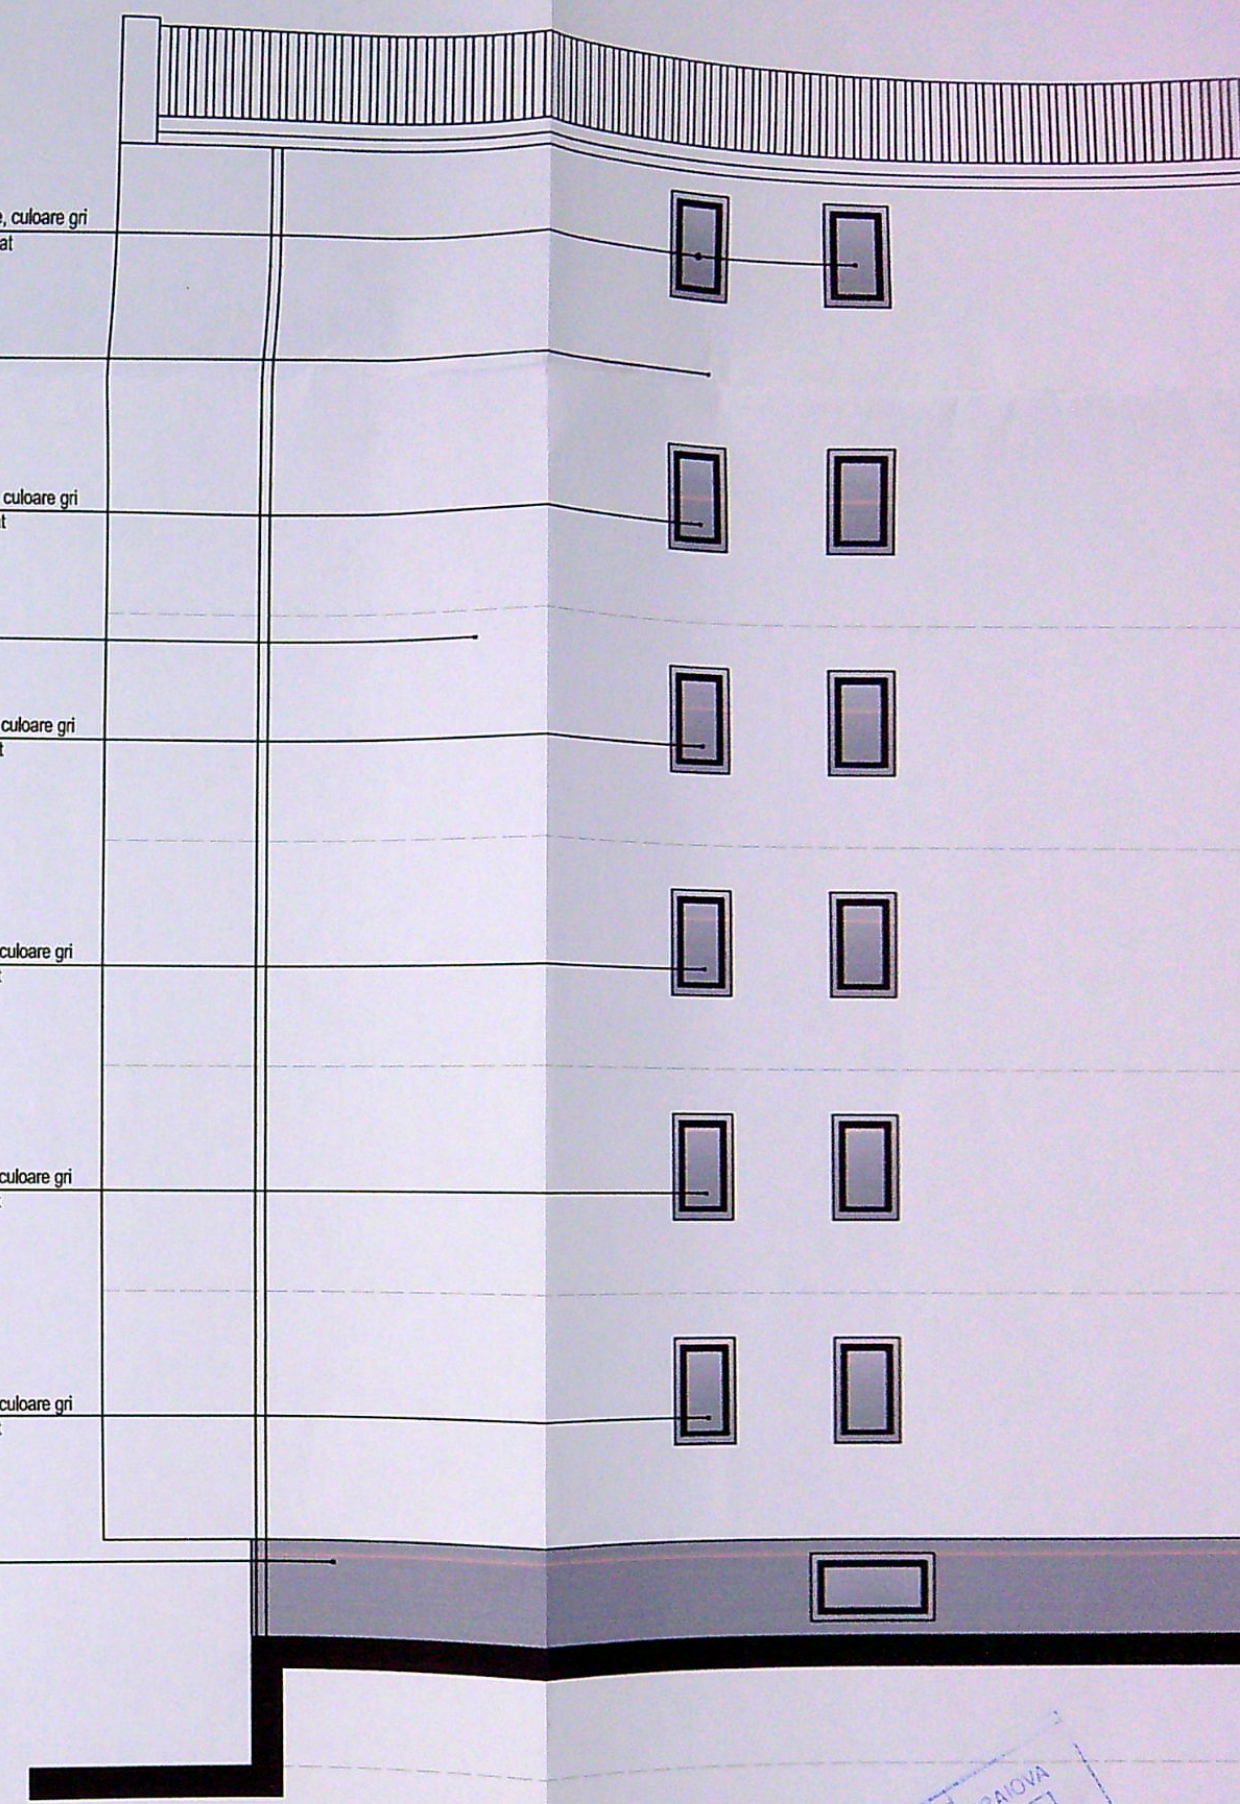


FATADA EST

Județul Prahova
Primăria Municipiului Prahova
Vizată după reșchitășare
Anexa la autorizația de construcție
Nr. 1120
Data 2024
Arhitect ing. [Signature]





JUDEȚUL DE
 PRIMĂRIA MUNICIPIULUI CRAIOVA
 VIZAT SPRE ÎNSUȘIRE
 Nr. 112
 Data 18.04.2020
 Arhitect Sef.

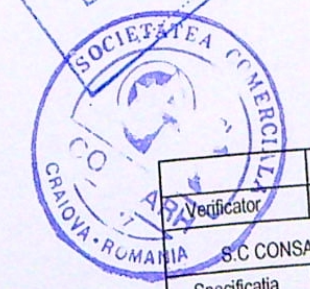

Verificator	Nume	Semnatura	Cerinta	Referat nr./data
Ing.	Ing.		"A"	
S.C. CONSARH S.R.L. J 16 - 3047 - 1993				Beneficiar: GAMAN ROBERT IRINEL INTREPRINDERE FAMILIALA
Specificatia	Nume	Semnatura	Scara:	Schimbare de destinatie din pod in mansarda cu modificari interioare si exterioare, structurale si nestructurale la imobil locuinte colective S+P+4E cu garaje si depozitare la parter
Sef proiect	Arh. Diaconescu M.		1:100	
Proiectat	Arh. Diaconescu M.			Titlu plansa: FATADA SUD PROPUS
Desenat	Vlad Mihai		Data: 2020	
				Proiect nr. 1873/2020
				Faza D.T.A.C.
				Plansa nr. A:

203