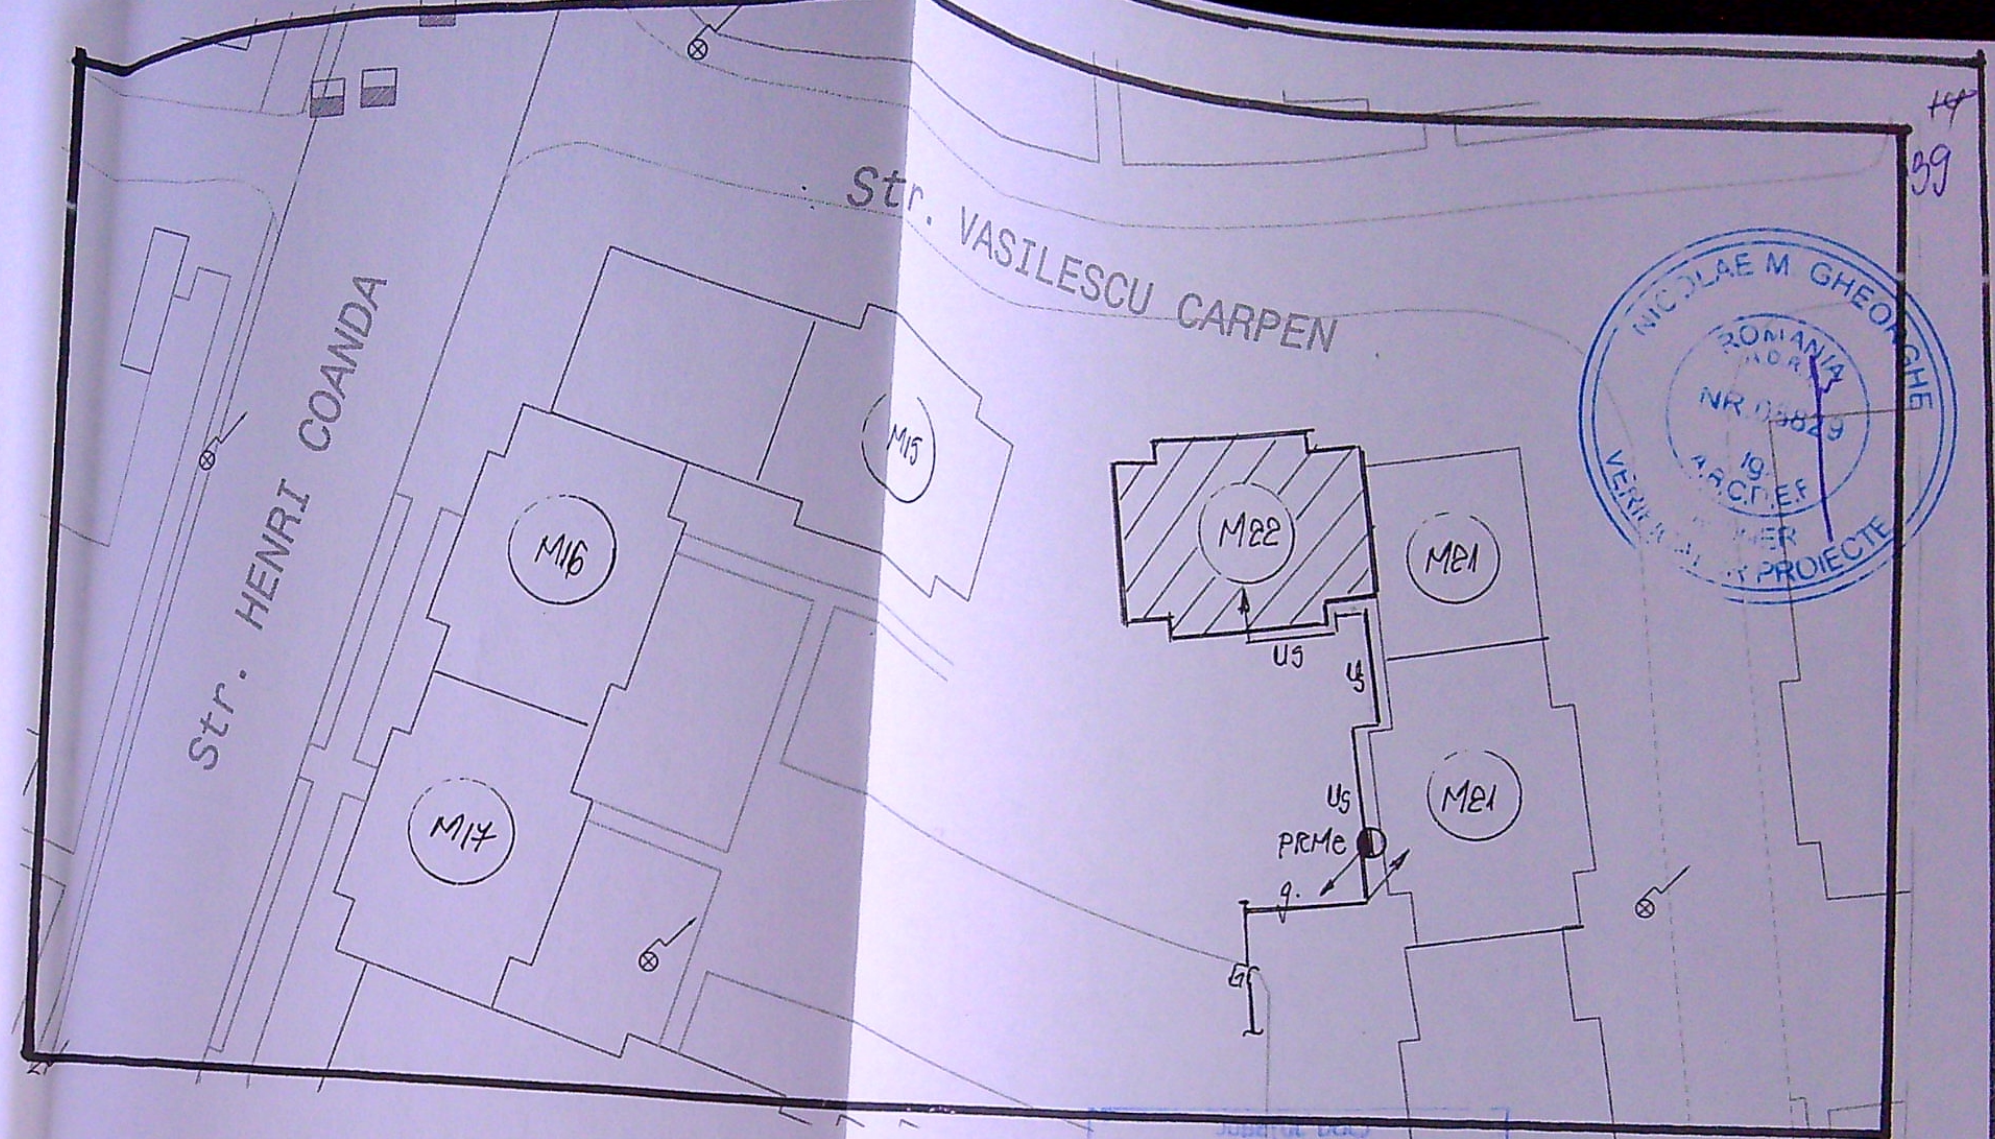


LEGENDA

- G — Conducta gaze naturale presiune redusa existenta
- g — Bransament gaze naturale presiune redusa existent
- PRMe Post reglare masurare gaze naturale existent (R 10; G)
- U5 Instalatie utilizare gaze naturale separata proiectata
- Imobil pentru care se proiecteaza instalatia de utilizare gaze nat.

NOTA IMPORTANTA!

Lucrarea se executa pe casa scarii bl. M22, sc. 1
Nub se fac lucrari si sapaturi pe domeniul public

SC ACMD TEHNO PROIECT SRL J16/1806/2021 Aut.nr. 20395/03.08.2021 (valabila pana la 02.03.2026) Tel. 0745771191; e-mail: tehnoproiect@yahoo.com		Beneficiar: SELARU MARIA Adresa: CRAIOVA, STR. VASILESCU CARPEN, NR.4, BL. M22, SC.1, AP.16		Pr.nr 136/2022
SPECIFICATIE	NUME	SEMINATORIU SCARA	SEPARARE INSTALATIE UTILIZARE GAZE	Faza
SEF PROIECT	Ing. Draghici M.	PROIECT S.R.L. 1:500	NATURALE IN VEDEREA CONTORIZARII PE	CU
PROIECTAT	Ing. Draghici C.		APARTAMENTE	AC
DESENAT	Ing. Draghici C.	DATA: 2022	PLAN DE SITUATIE	G1