


LEGENDA

- PT 20/0,4 kV ex.
- LEA 0,4 kV din PT, circ.1 existent
- LES 0,4 kV din PT, circ.1 existent
- Stalpi speciali si sustinere jt existenti
- Bransamente existente
- Firide de bransament si contorizare ex.
- Firide de distributie ex.
- Strazi existente (limite de propr.)
- Limite de proprietate existente
- Firide de distributie pr.
- Manson jt pr.

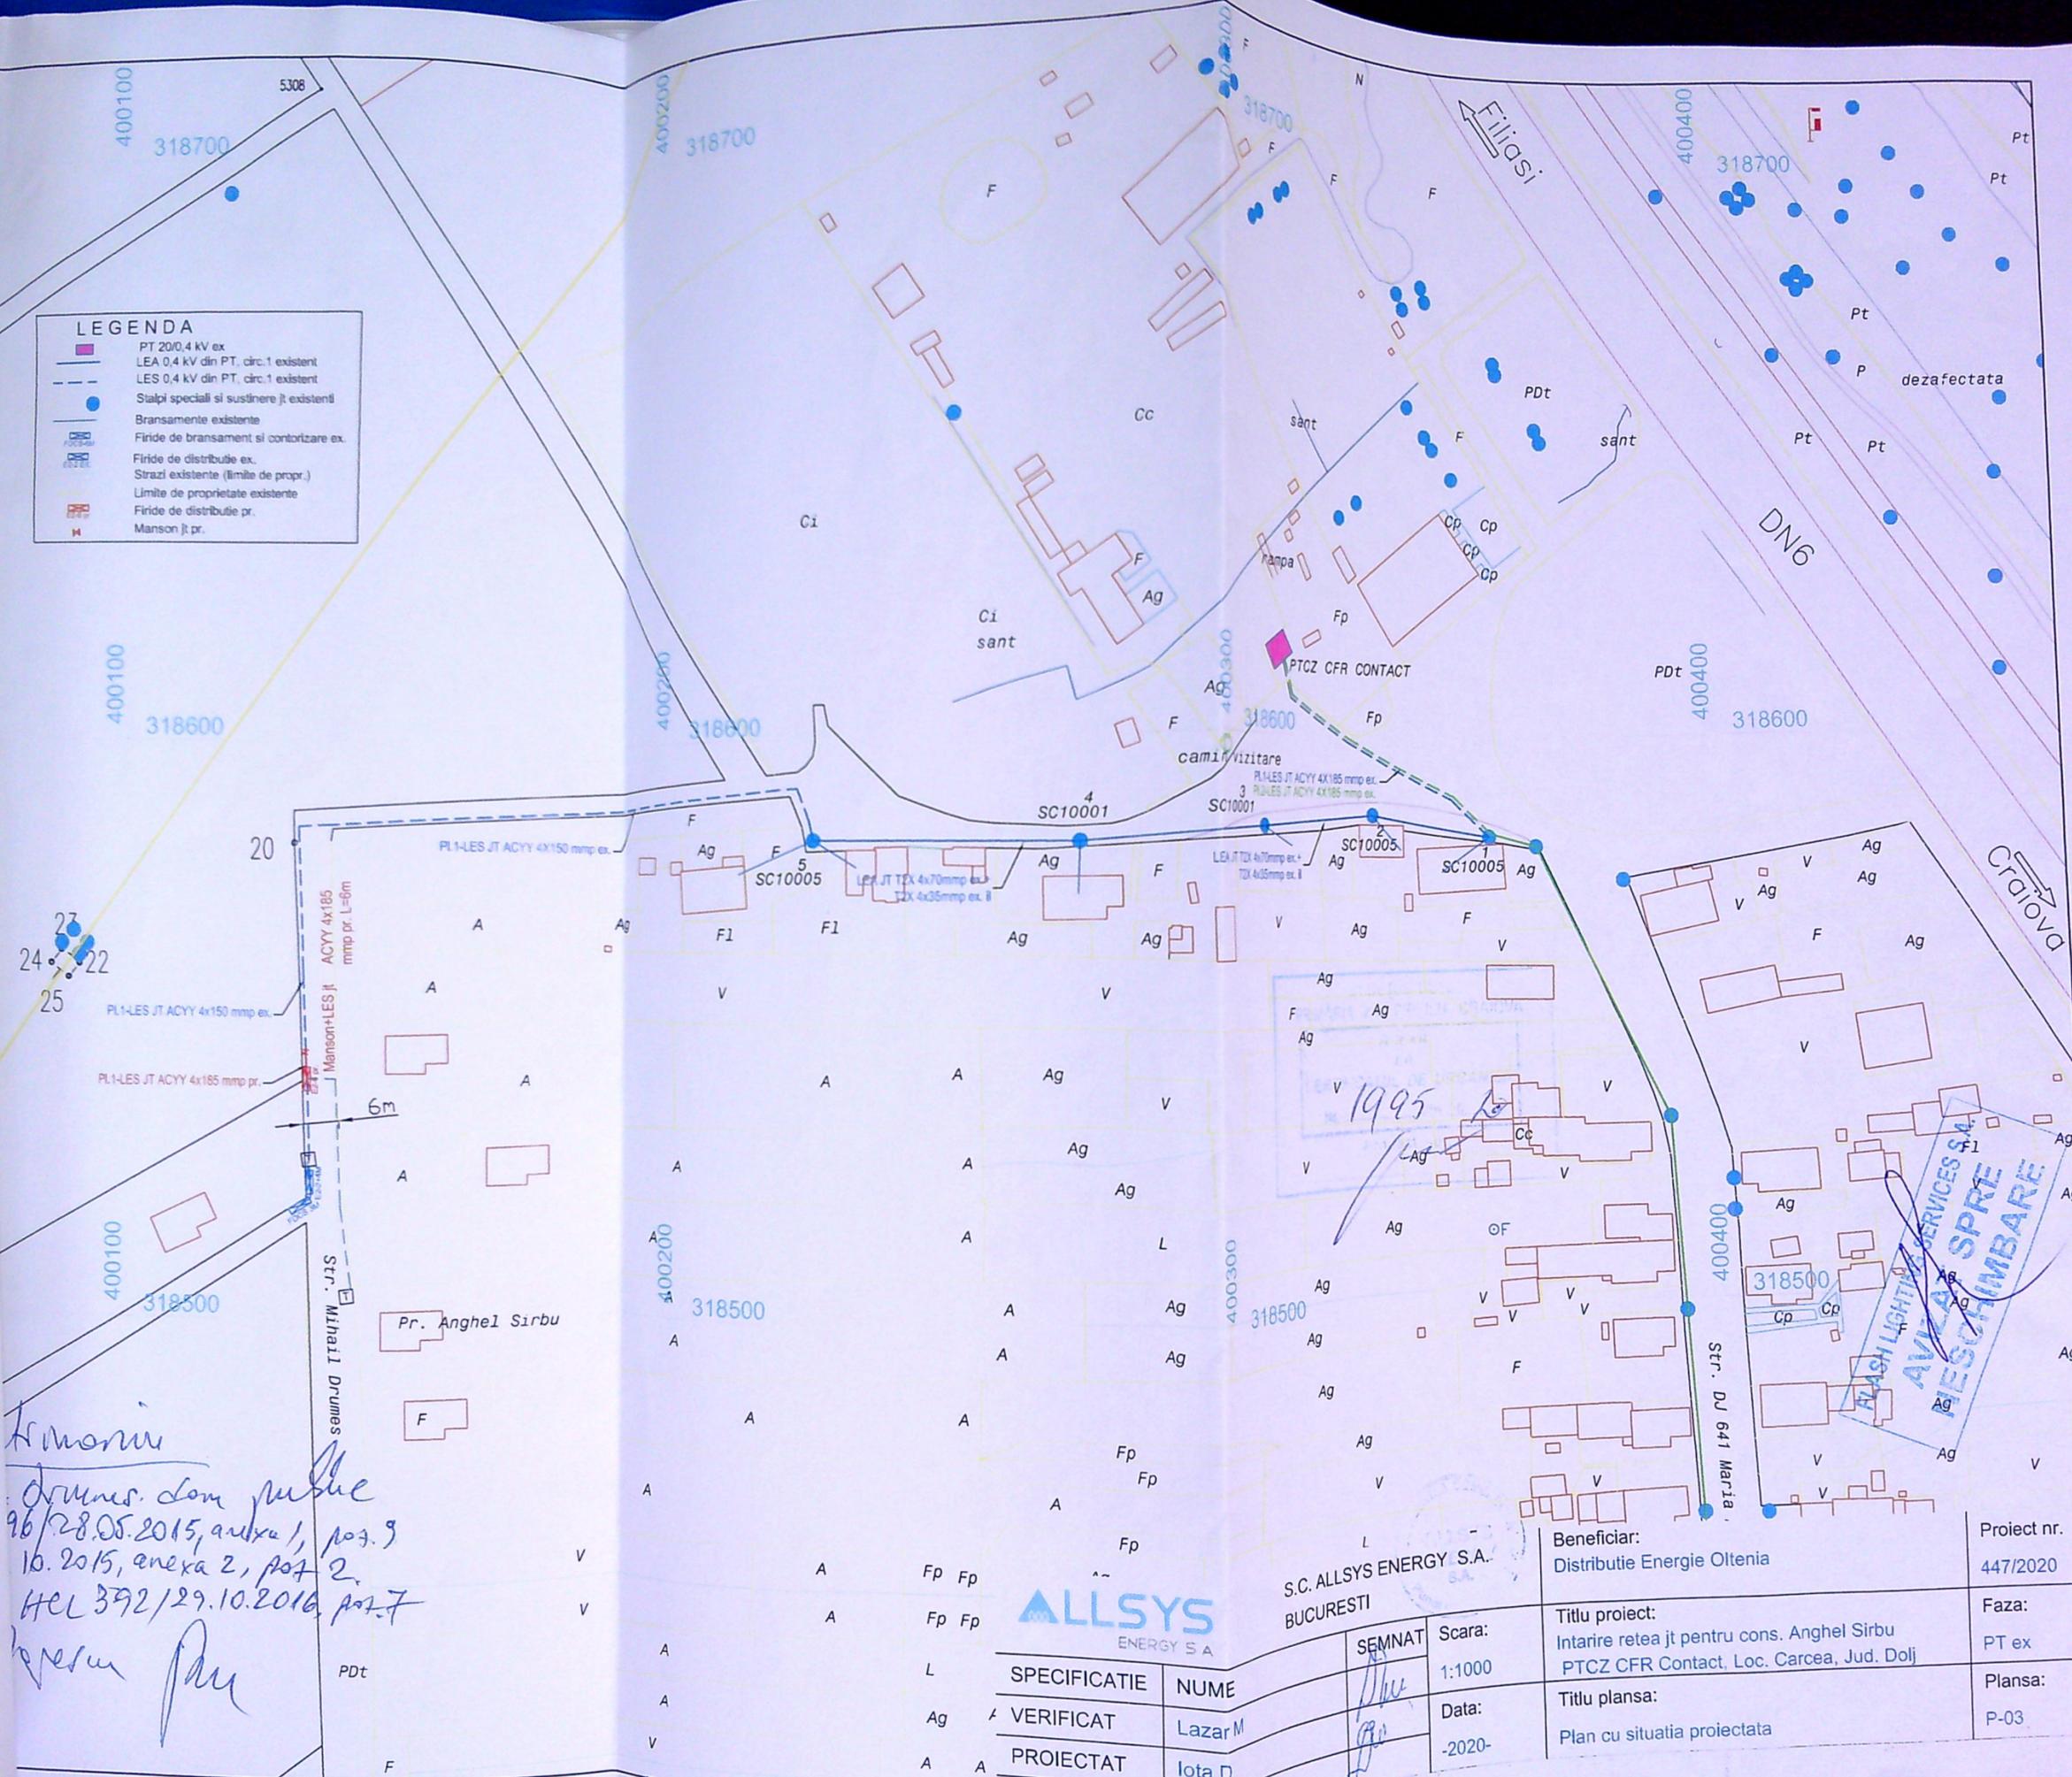

Amosiu
Drumeș. dom public
96/28.05.2015, anexa 1, pag. 9
10.2015, anexa 2, pag. 2.
HEL 392/29.10.2016, pag. 7
Popescu Paul



S.C. ALLSYS ENERGY S.A.
 BUCUREȘTI

SPECIFICATIE	NUME
VERIFICAT	Lazar M
PROIECTAT	Iota D
DESENAT	Iota D

SEMNAS
 Scara: 1:1000
 Data: -2020-

Beneficiar:
 Distributie Energie Oltenia

Titlu proiect:
 Intarirea retea jt pentru cons. Anghel Sirbu
 PTCZ CFR Contact, Loc. Carcea, Jud. Dolj

Titlu plansa:
 Plan cu situatia proiectata

Proiect nr.
 447/2020

Faza:
 PT ex

Plansa:
 P-03

FLASH LIGHT SERVICES S.A.
 AVIZA SPRE
 RESCHIMBARE