






Legenda finisaje:

- invelitoare din tabla pe sarpana de lemn
- jgheaburi si burlane din tabla
- parazapezi
- tencuiala decorativa
- timplarie din pvc cu geam termoizolant
- tencuiala de soclu

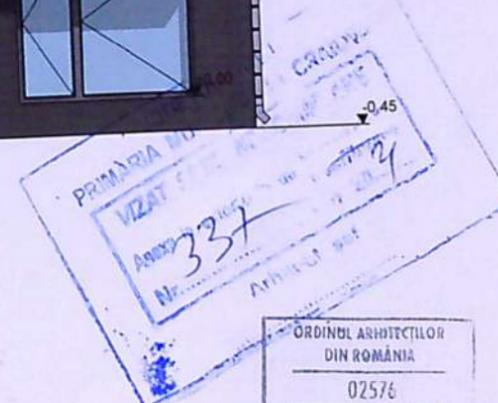

ORDINUL ARHITECTILOR
DIN ROMANIA
02576
Sorin
DUMITRASCU
Conducător arhitectural

Verif/expert		Nume	Semnatura	Cerinta	Referat/expertiza nr./data
					BOLDU COSMIN ALEXANDRU
		B.I.A. DUMITRASCU SORIN AUT. NR. 02576			PR. NR. 95/2020
Specificatie	Nume	Semnatura	SCARA: 1:100	CONSTRUIRE LOCUINTA P+E, FOISOR S+P SI IMPREJMUIRE TEREN CRAIOVA, str. GIRLESTI, nr. 112H jud. Dolj	
Sef Proiect	c.arh.SORIN DUMITRASCU		DATA: 2020	FAZA: D.T.A.C.	
Proiectat	c.arh.SORIN DUMITRASCU		FATADA EST SI FATADA VEST - LOCUINTA		
Desenat	c.arh.SORIN DUMITRASCU				

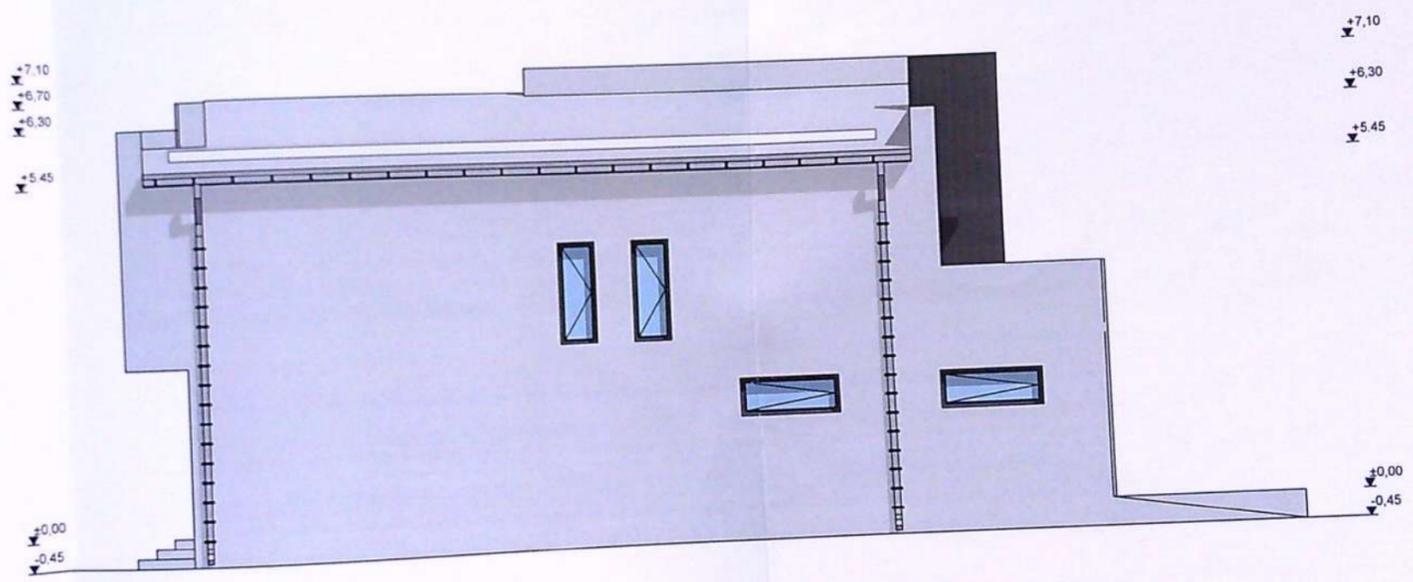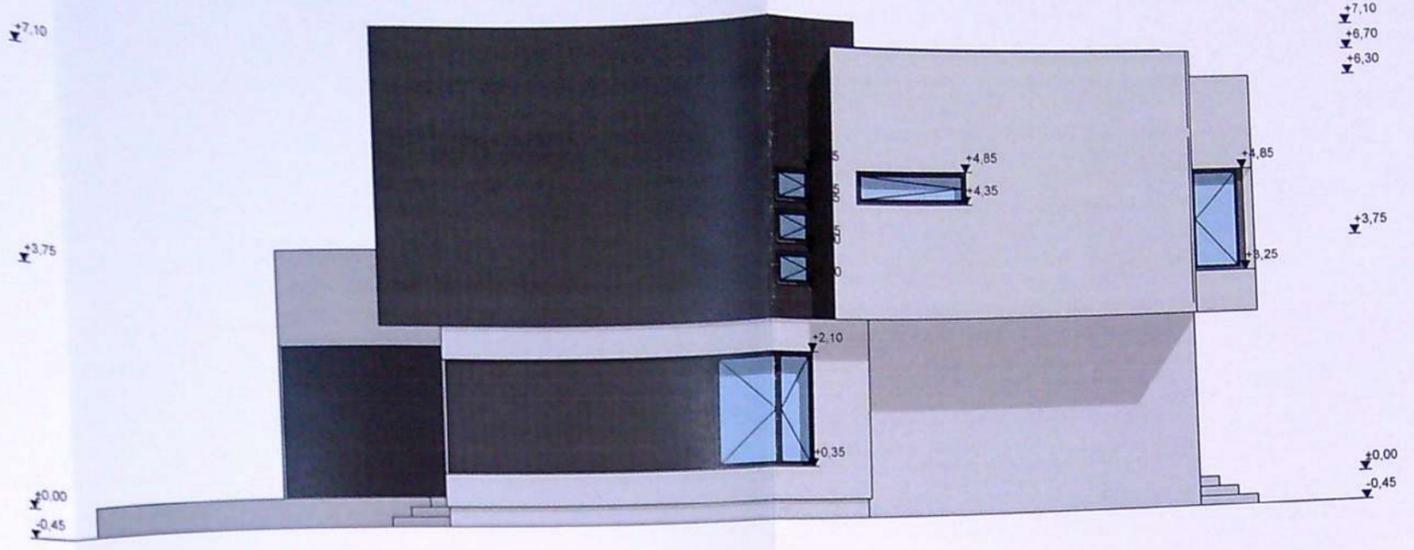

Legenda finisaje:
 - invelitoare din tabla pe sarpanta de lemn
 - jgheaburi si burlane din tabla
 - parazapezi
 - tencuiala decorativa
 - timplarie din pvc cu geam termoizolant
 - tencuiala de soclu

JUDETUL DOLJ
 PRIMĂRIA MUNICIPIULUI CRAIOVA
 VIZAT ȘTIPE ÎNȘCRIMBARE
 Acord în autorizatie de construire
 Nr. 337 din 20.04.2020
 Arhitect șef.

ORDINUL ARHITECTILOR
 DIN ROMANIA
 02576
 Sorin
 DUMITRASCU

Verif/expert	Nume	Semnatura	Cerinta	Referat/expertiza nr./data
				BOLDU COSMIN ALEXANDRU
Specificatie	Nume	Semnatura	SCARA:	CONSTRUIRE LOCUINTA P+E, FOISOR S+P SI IMPREJMUIRE TEREN CRAIOVA, str. GIRLESTI, nr. 112H jud. Dolj
Sef Proiect	c.arh.SORIN DUMITRASCU		1:100	
Proiectat	c.arh.SORIN DUMITRASCU		DATA :	
Desenat	c.arh.SORIN DUMITRASCU		2020	
				FATADA NORD SI FATADA SUD - LOCUINTA