


PLAN DE AMPLASAMENT SI DELIMITARE A IMOBILULUI Intravilan - Scara 1:500

Nr. cadastral	Suprafata masurata	Adresa imobilului
23788	974	MUN. CRAIOVA, STR. CIMPIA ISLAZ, (FOST NR. 120, FOST NR. 130), JUD. CRAIOVA
Cartea Funciara nr.	UAT	
	CRAIOVA	

INDICATORI:

S. teren	= 974 mp
S.c. ex	= 262 mp
S.c. desfin.	= 117 mp
S.c. pr	= 140.2 mp
S.c. rezultat	= 285.2 mp
S.d. ex	= 262 mp
S.d. desfin.	= 117 mp
S.d. prop.	= 307.8 mp
S.d. rezultat	= 452.8 mp
P.O.T. ex	= 27%
P.O.T. pr	= 29.2%
C.U.T. ex	= 0.27
C.U.T. pr	= 0.47
S.u.	= 210.6 mp
S.loc.	= 90.5 mp
S. terase	= 35.4 mp
L.imprej.	= 47.24 m
S. carosabil	= 60 mp
S. pietonal	= 148 mp
S. sp. verzi	= 380.8 mp

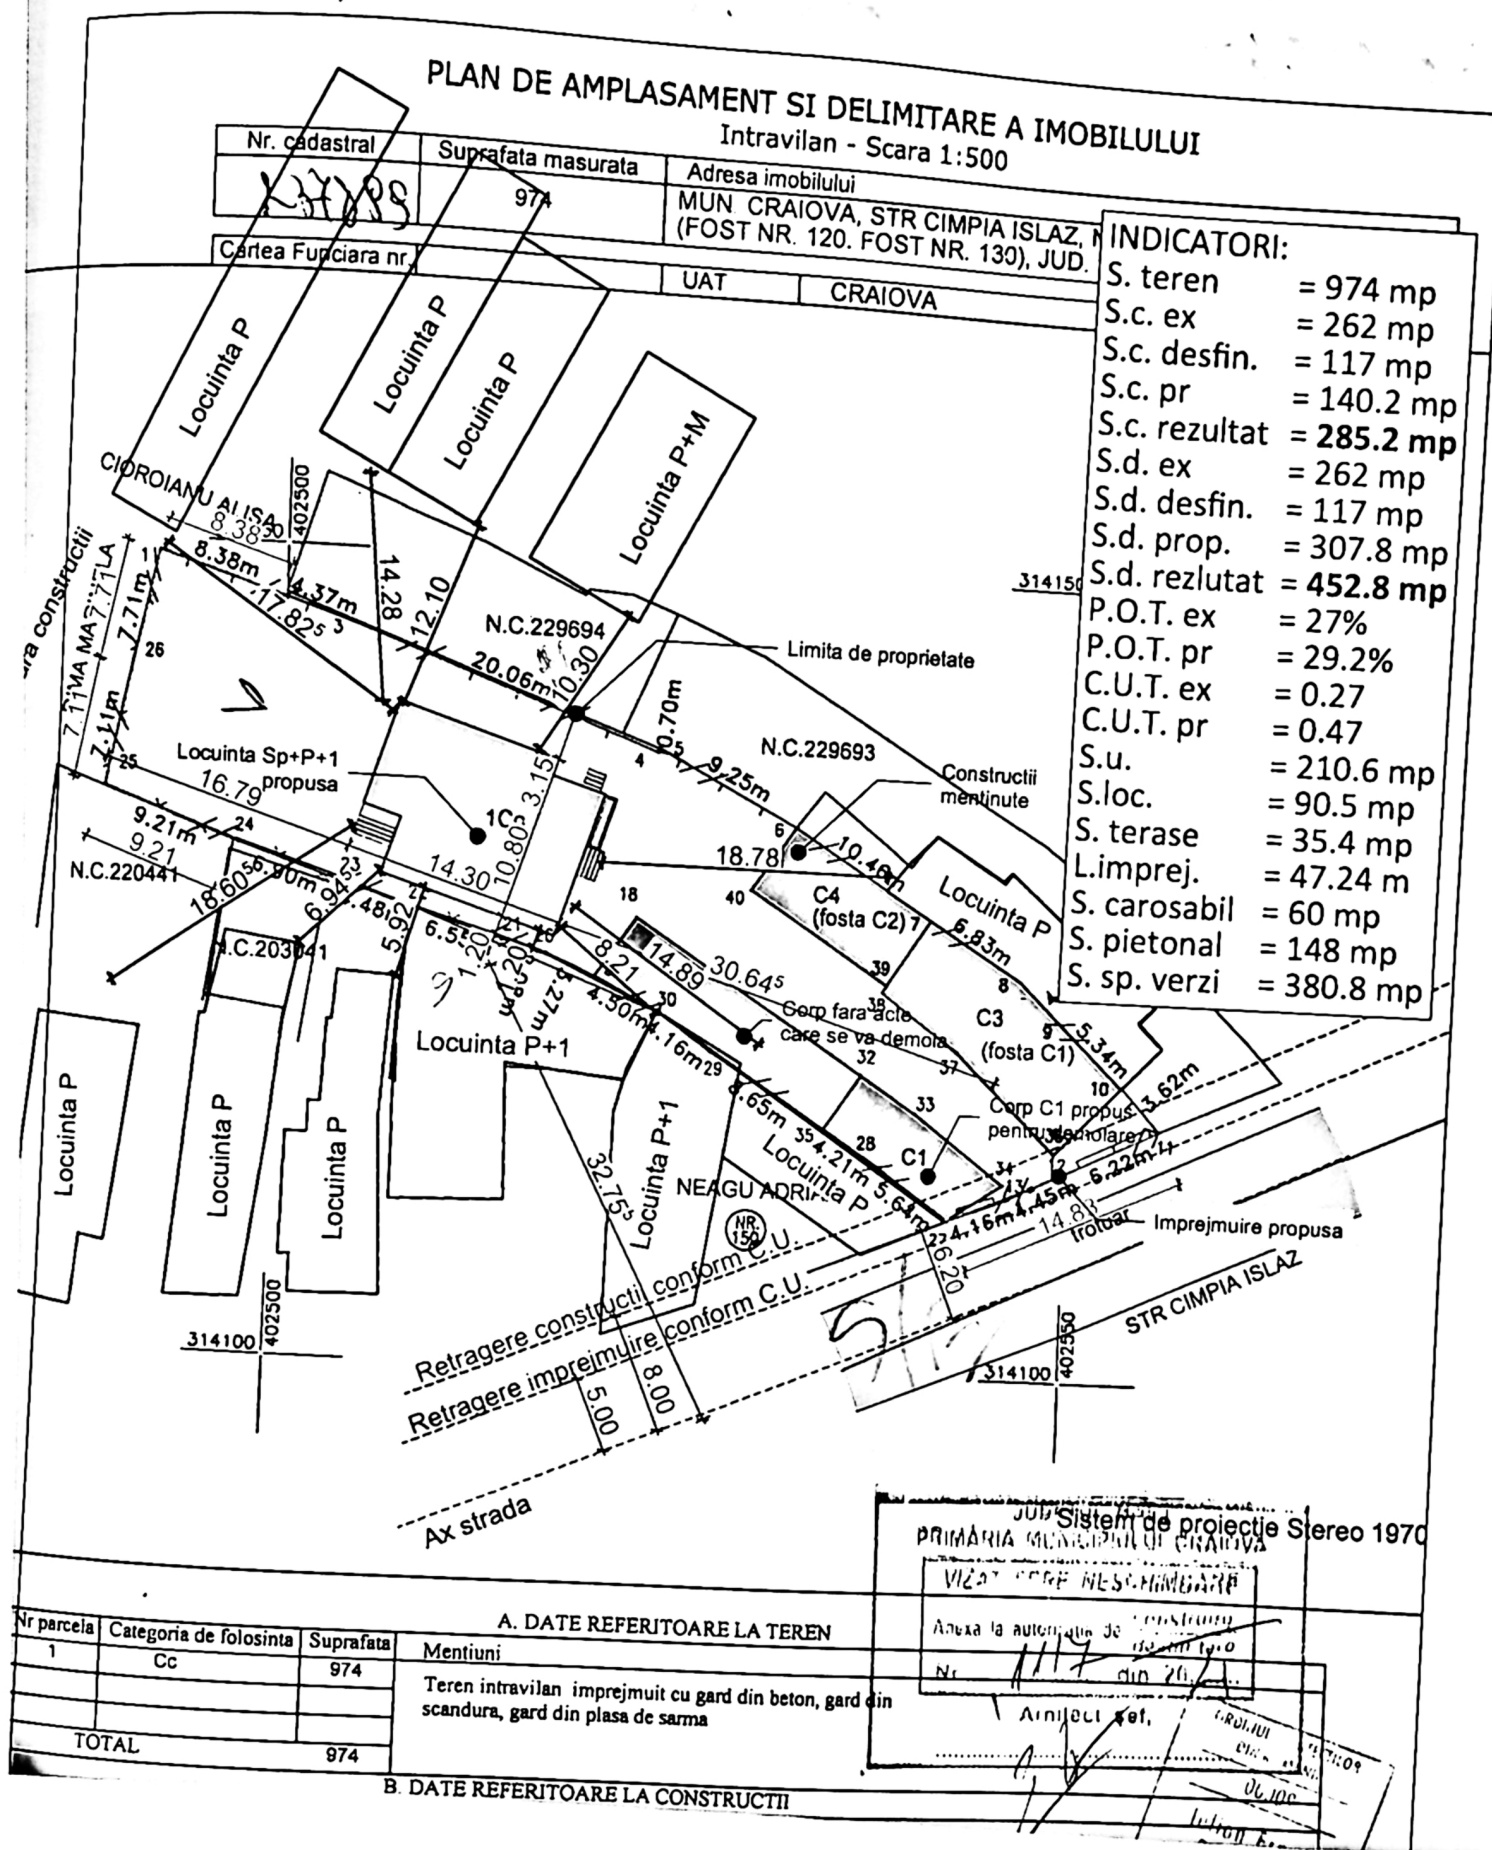

A. DATE REFERITOARE LA TEREN

Nr. parcela	Categoria de folosinta	Suprafata
1	Cc	974
TOTAL		974

Mentiuni

Teren intravilan imprejmuit cu gard din beton, gard din scandura, gard din plasa de sarma

B. DATE REFERITOARE LA CONSTRUCTII

JUD. CRAIOVA Sistem de proiectie Stereo 1970

PRIMARIA MUNICIPIULUI CRAIOVA

VIZA: N. NESCHIMBARE


Anexa la autorizatia de constructii

Nr. 1117 din 20.12.2010

Arhitect: [Signature]

Ing. [Signature]

06.10.2010

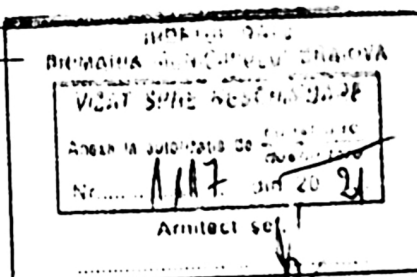

FATADA EST

LEGENDA:

1. Tencuiala decorativa - culoare alb
2. Tencuiala decorativa - culoare maro
3. Ancadrament din polistiren expandat - culoare alb
4. Invelitoare din tigla metalica - culoare maro
5. Tamplarie PVC cu geam tripan low-e - culoare maro
6. Jgheaburi din tabla prevopsita
7. Burlane din tabla prevopsita
8. Sistem de parazapezi

Acest proiect este realizat folosind
licenta nr. 2-2473386 si este proprietate
a S.C. 3B STUDIO S.R.L. Orice repro
sau totala poate fi facuta doar cu acord
S.C. 3B STUDIO S.R.L.

CLASA DE IMPORTANTA -
CATEGORIA DE IMPORTANTA -
G.R.F.

NOTA:
Toate inaltimile (usi, ferestre, parapeti)
de la cota finita a nivelului curent.
In timpul realizarii constructiei se vor
plansele (arhitectura, rezistenta, instal
durata executiei pentru a corela toate.sp



Județul Buzău
PRIMĂRIA MUNICIPIULUI CRAIOVA
VICIUL SPRII NESCHIMBATE
Anexa la autorizația de construire
Nr. 1117 din 20.04.
Arhitect șef.

FATADA VEST

LEGENDA:

1. Tencuiala decorativa - culoare alb
2. Tencuiala decorativa - culoare maro
3. Ancadrament din polistiren expandat - culoare alb
4. Invelitoare din tigla metalica - culoare maro
5. Tamplarie PVC cu geam tripan low-e - culoare maro
6. Jgheaburi din tabla prevopsita
7. Burlane din tabla prevopsita
8. Sistem de parazapezi

Acest proiect este realizat
licenta nr. 2-2473386 si este
a S.C. 3B STUDIO S.R.L.
sau totala poate fi facuta de
S.C. 3B STUDIO S.R.L.

CLASA DE IMPORTANTA
CATEGORIA DE IMPORTANTA
G.R.F.

NOTA:
Toate inaltimile (usi, ferestre)
de la cota finita a nivelului
In timpul realizarii constr
plansele (arhitectura, rez
durata executiei pentru alc



LEGENDA:

- LEGENDA:**
1. Tencuiala decorativa - culoare alb
 2. Tencuiala decorativa - culoare maro
 3. Ancadrament din polistiren expandat - culoare alb
 4. Invelitoare din tigla metalica - culoare maro
 5. Tamplarie PVC cu geam tripan low-e - culoare maro
 6. Jgheaburi din tabla prevopsita
 7. Burlane din tabla prevopsita
 8. Sistem de parazapezi

Acest proiect este realizat folosind Arch
licenta nr. 2-2473386 si este proprietatea in
a S.C. 3B STUDIO S.R.L. Orice reproduce
sau totala poate fi facuta doar cu acordul p
S.C. 3B STUDIO S.R.L.

CLASA DE IMPORTANTA -	IV
CATEGORIA DE IMPORTANTA -	D
G.R.F.	IV

NOTA:

NOTA:
Toate inaltimile (usi, ferestre, parapeti etc.) de la cota finita a nivelului curent.
In timpul realizarii constructiei se vor sti plansele (arhitectura, rezistenta, instalatii) durata executiei pentru a corela toate speciile

