


NOTA-Se vor efectua probe de presiune cu aer in conformitate cu NTPEE-2018 pentru regimul de medie presiune , astfel :
1-proba de rezistenta la presiune de 9 bar timp de 1 ora
2-proba de etanseitate la presiune de 6 bar timp de 24 ore .

Categoria de importanta a lucrărilor este „C”.
construcții de importanta normala



LEGENDA

- GR — Conducta gaze naturale redusa presiune din, PE100-SDR11 ,De 90 mm, existenta
- Gr — Conducta gaze naturale redusa presiune din , PE100-SDR11 ,De 63 mm , Ltot=29,00 m , propusa,
- g — Racord gaze naturale redusa presiune , PE100-SDR11 , Dn 32 mm , L = 5,00 m , propus
- PRM Post reglare-masurare , propus
- Rasufloatori carosabil
- Imobil pentru care se executa lucrarea de gaze
- Limita proprietate solicitant
- (A) punct cuplare
- (B) cap terminal
- A-B Ltot 29,00ml

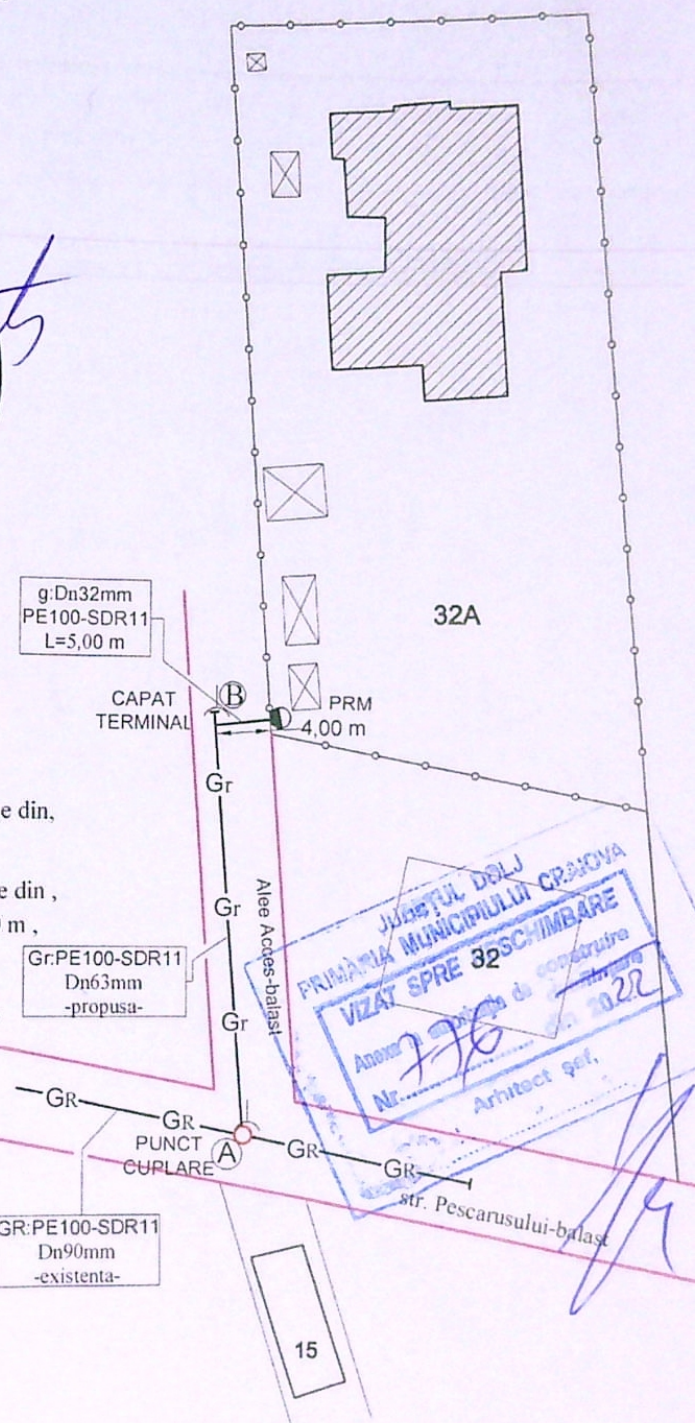

ECTANT (operator economic)

RSINST S.R.L. CRAIOVA

1. STEFAN IONUT (semnatura autorizata si stampila)

ut. proiectant: ing. STEFAN IONUT

it. ANRE, PGD nr.212160314/2021

EXECUTANT (operator economic)

director. ing. (semnatura autorizata si stampila)

Inst. aut. executant

inst. aut. ANRE, grd. EGD nr.

IVERSINST SRL CRAIOVA-J16/3102/92
Aut. PDSB nr.16064/09.12.2020

IONESCU GEORGE CATALIN
CRAIOVA , str. PESCARUSULUI ,
nr. 32A , jud. DOLJ

G1

ATIE	NUME	SCARA	EXTINDERE CONDUCTA SI RACORD GAZE NATURALE PRESIUNE REDUSA CU POST DE REGLARE -MASURARE-PR/PJ	Faza
ECT	ing. Stefan Ionut	1:500		MLPAT
ANT	ing. Stefan Ionut	DATA	PLAN DE SITUATIE	Pr nr.
	ing. Dobre Marian	2022		77/2022

