





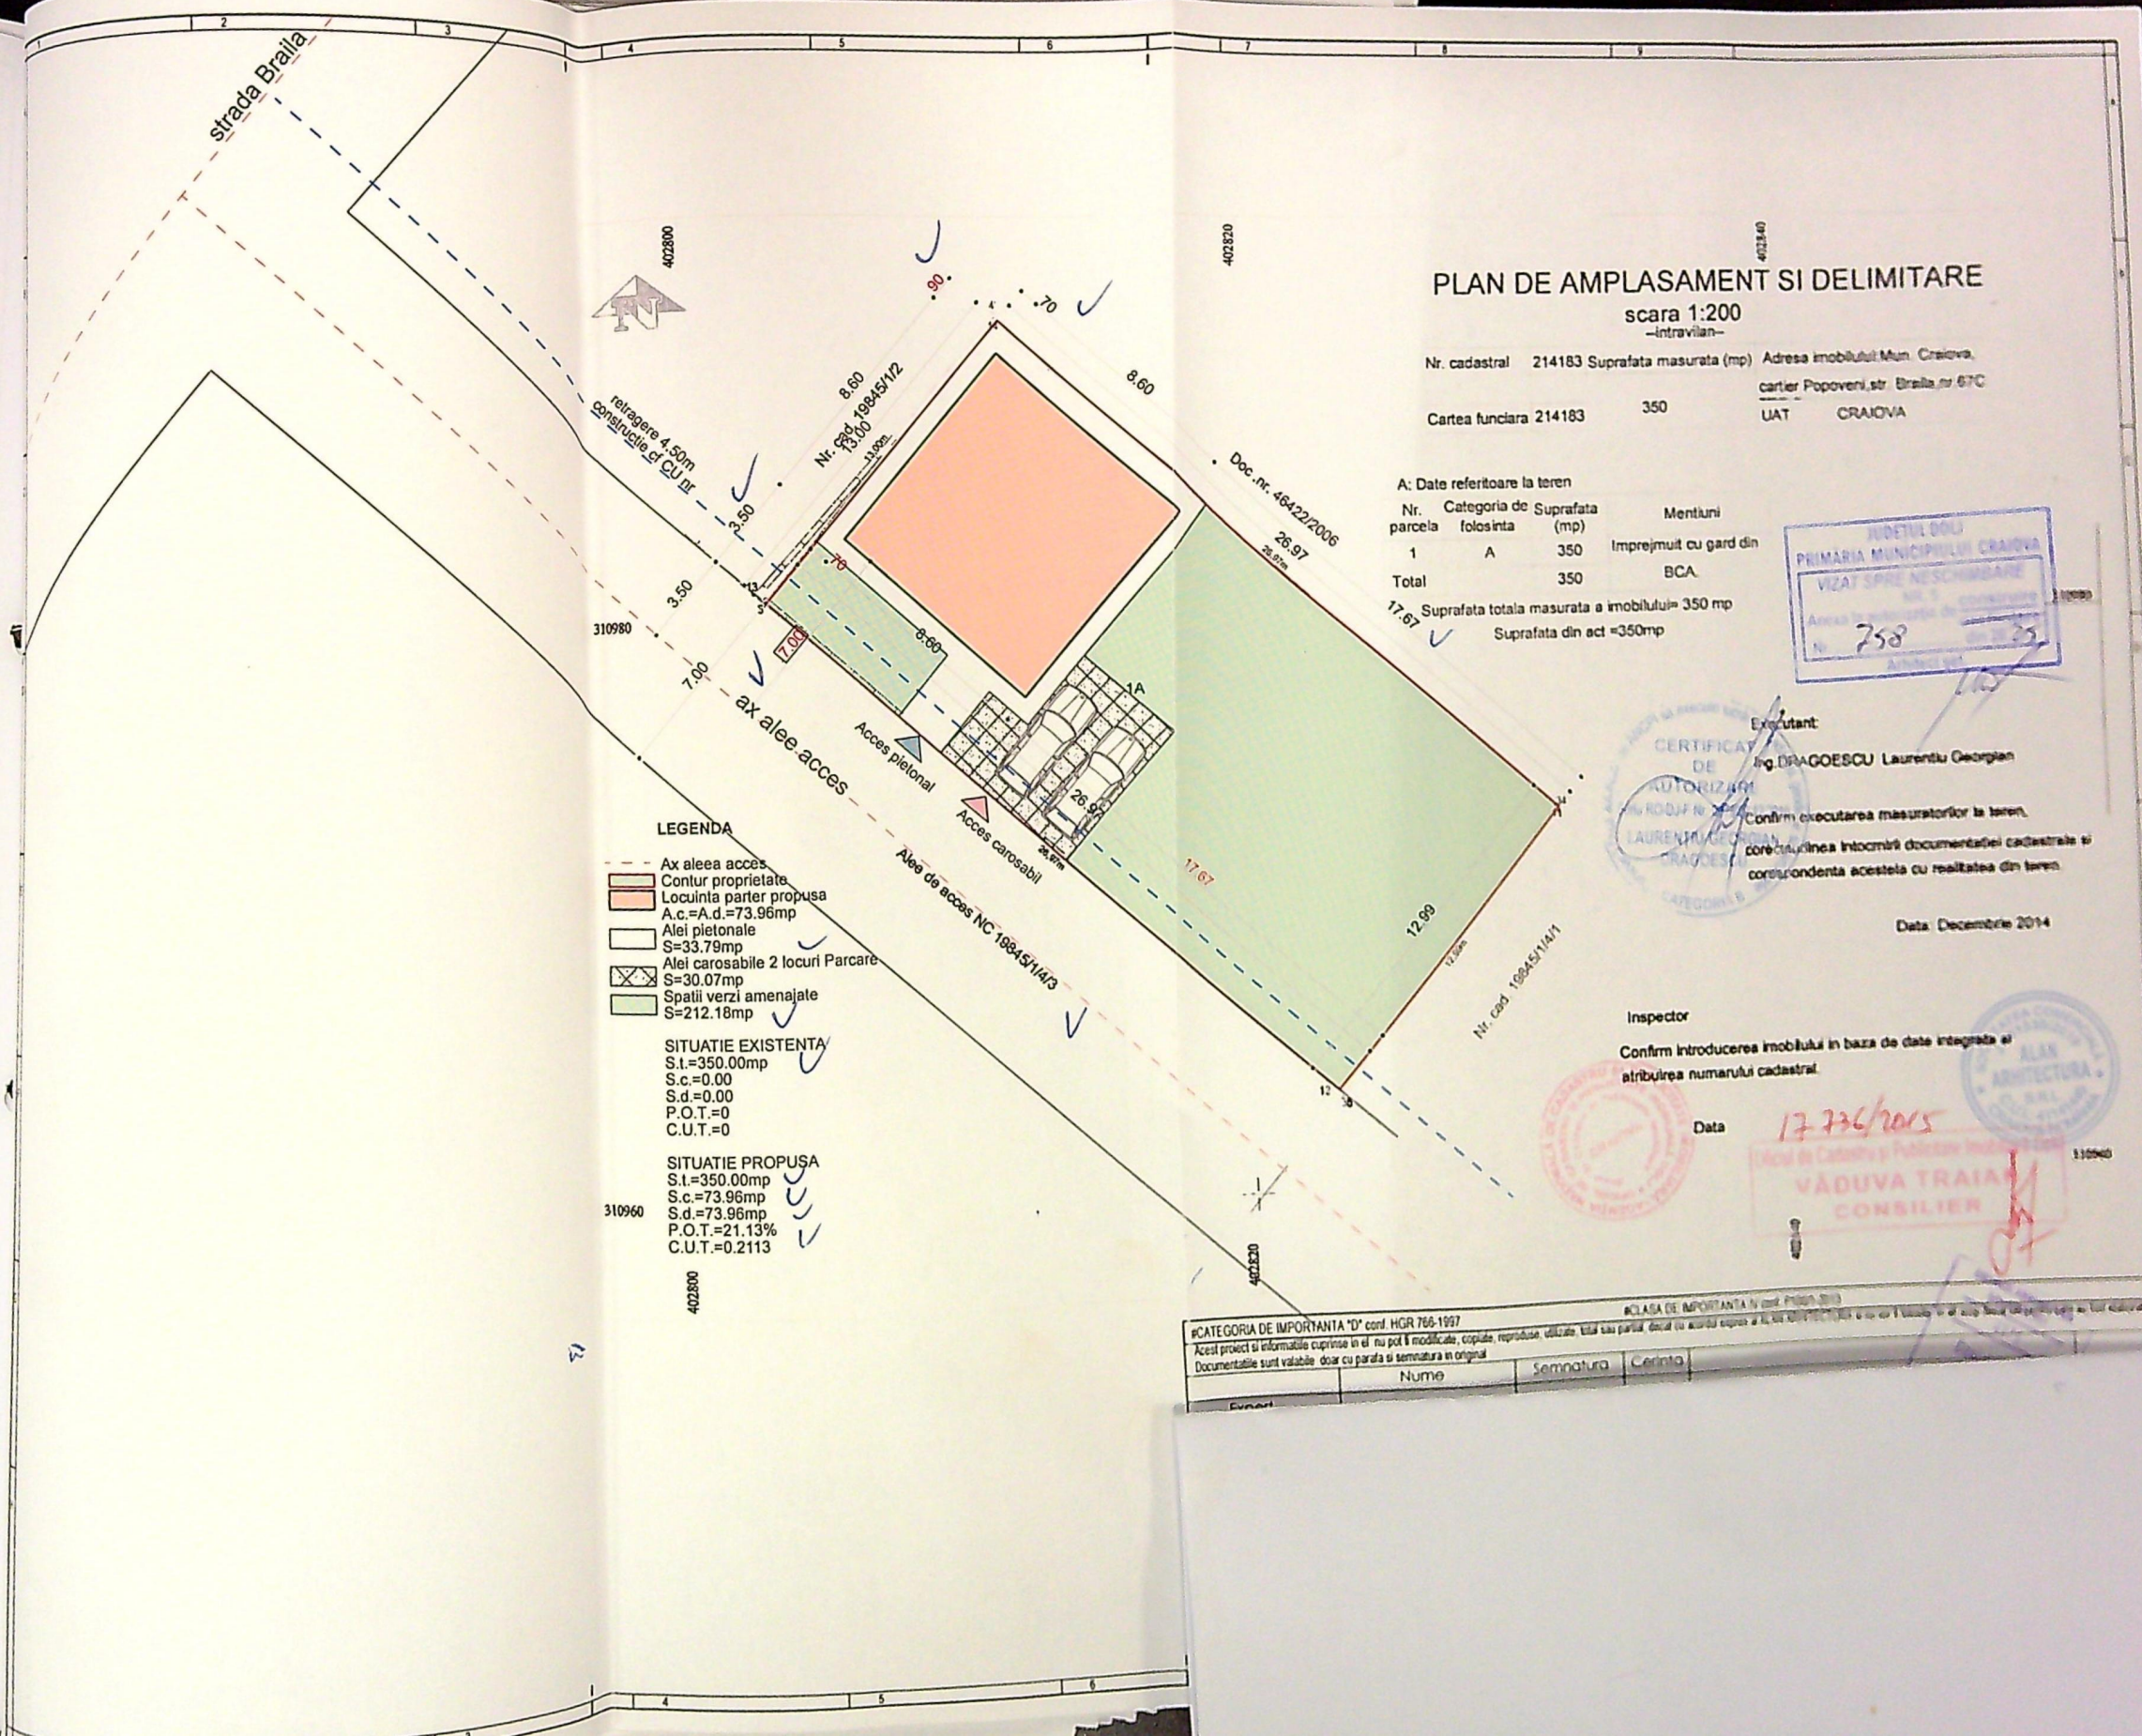


FATADA PRINCIPALA

Elevation

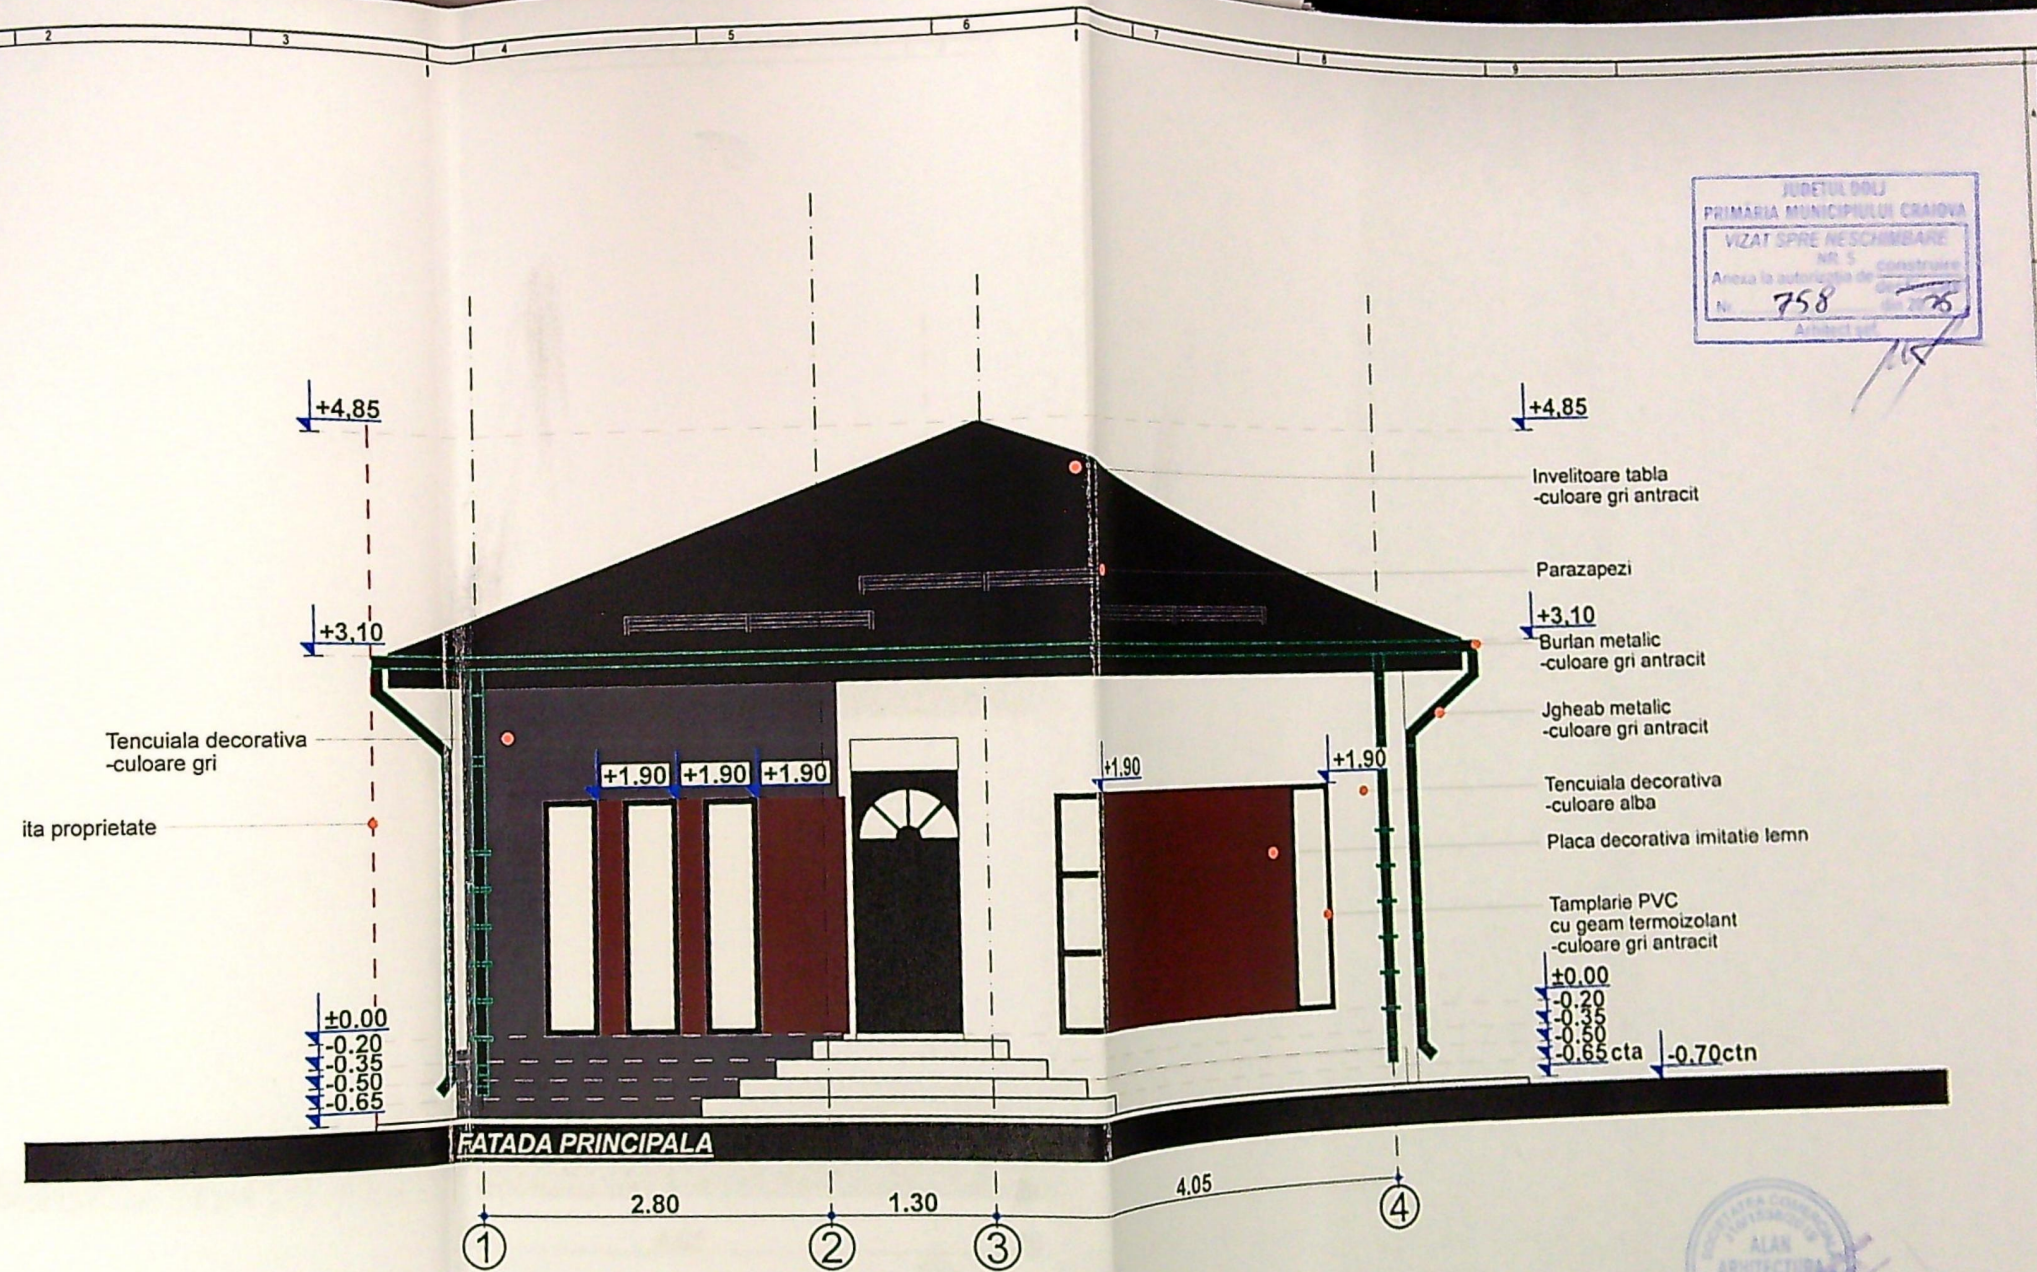

CATEGORIA DE IMPORTANTA "D" conf. HGR 766/1997				CLASA DE IMPORTANTA IV conf. P100/1-2013	
Acest proiect a fost elaborat in baza a planurilor de proiectare si a tuturor documentelor necesare pentru realizarea proiectului. Proiectul este valabil doar cu paraf si semnatura in original.					
	Nume	Semnatura	Cerinta	Referat / Expertiza nr. data	Proiect nr. 264/2023
Expert					
Verificator					
S.C. ALAN ARHITECTURA S.R.L. C.U.I. 41141449, J16/1538/2019					

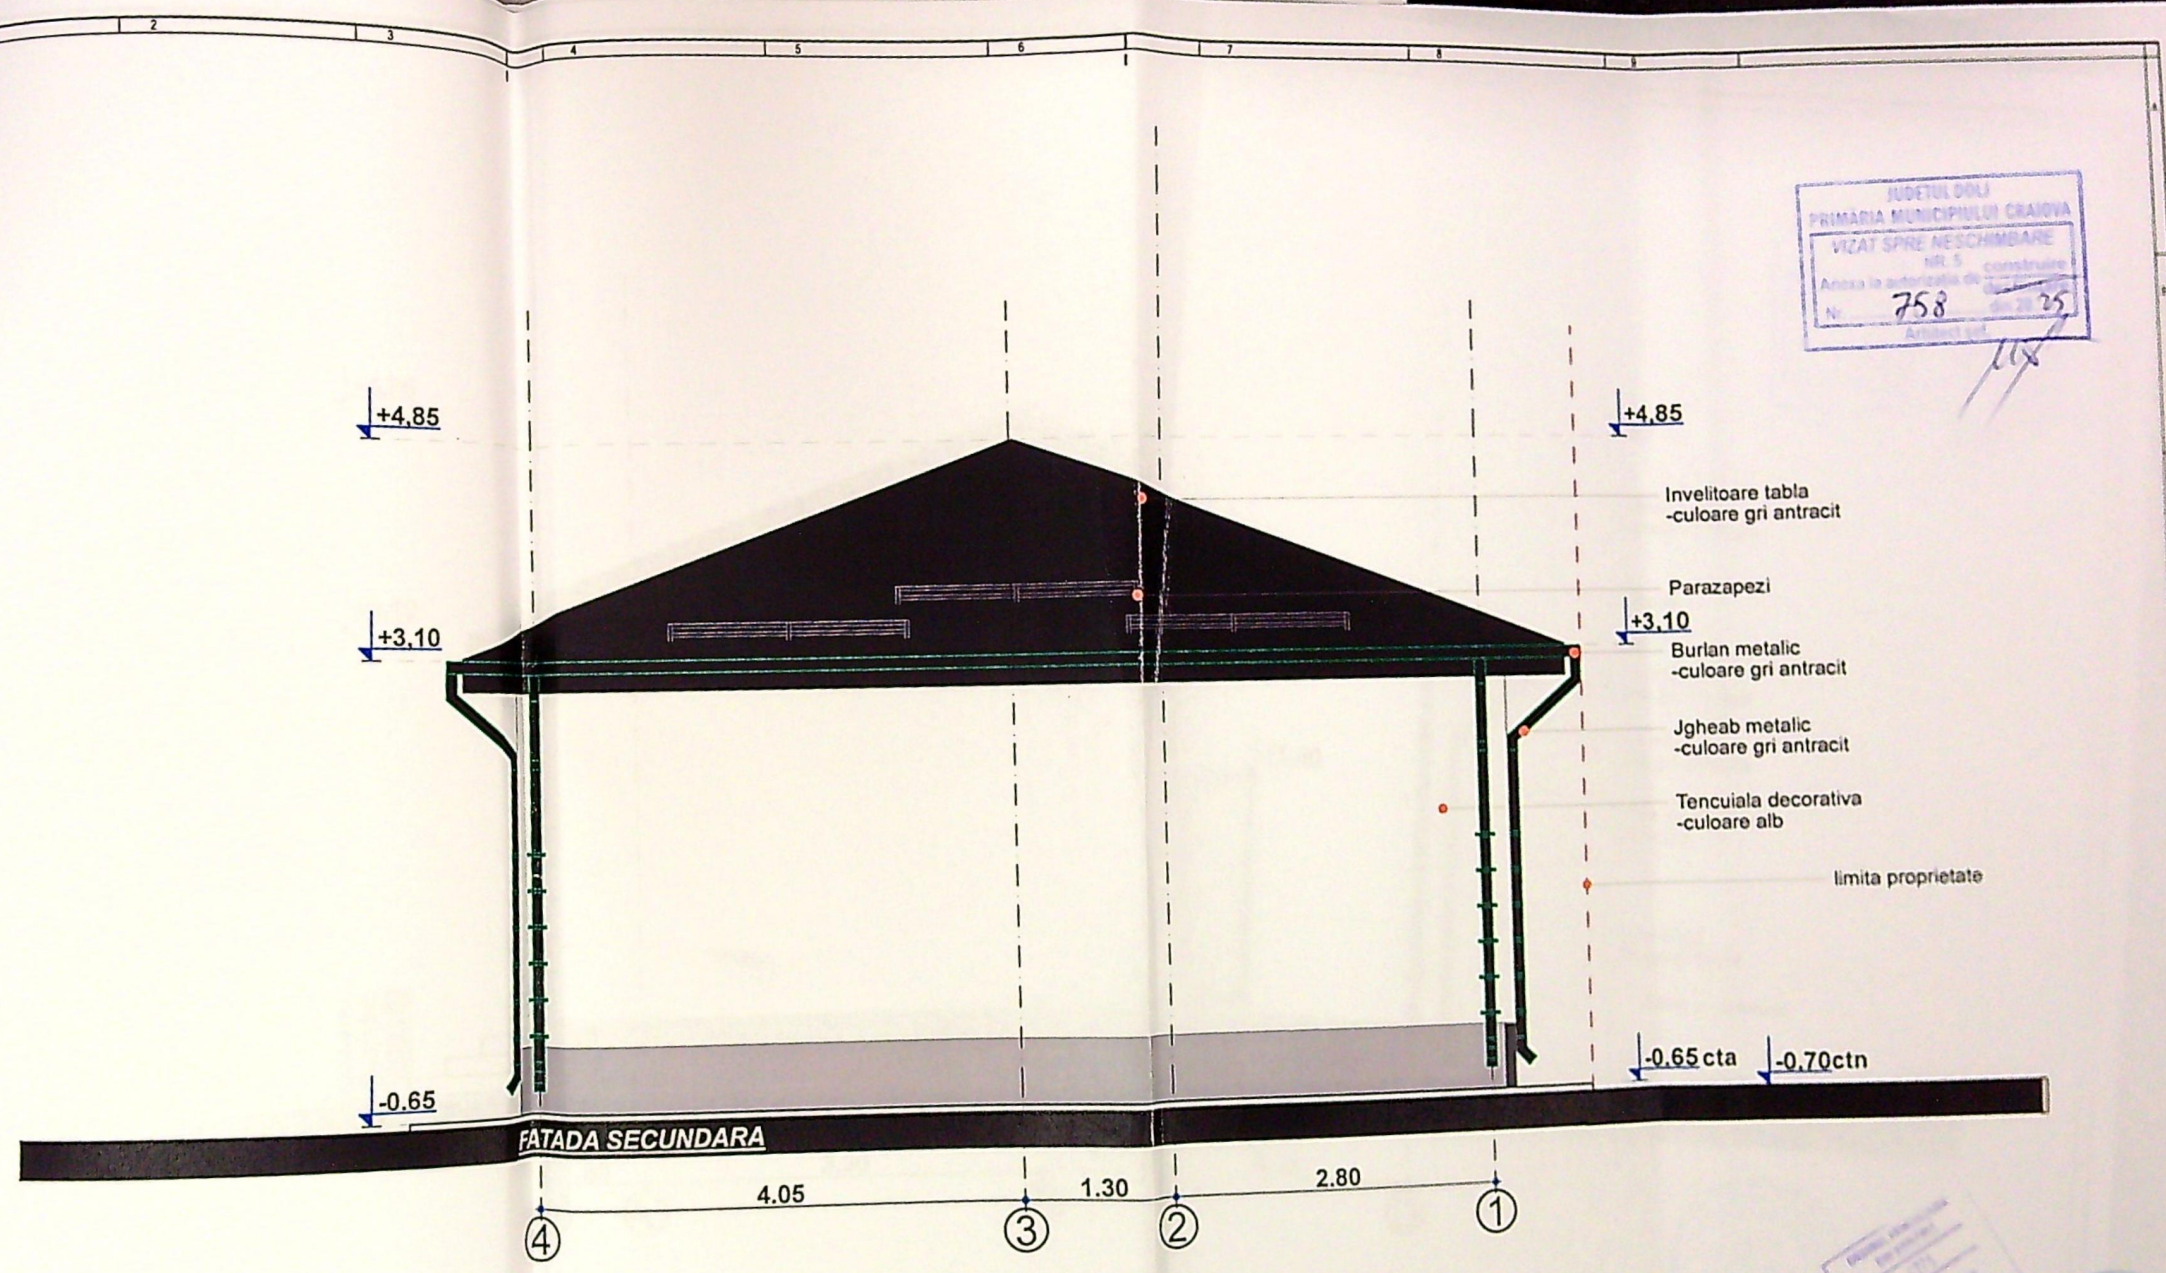

JUDETUL DOLJ
PRIMARIA MUNICIPIULUI CRAIOVA
VIZAT SPRE NESCIMBARE
NR. 5
Anexa la proiectul de constructii
Nr. 758
din 20.05.2015

FATADA SECUNDARA

Elevation


CLASA DE IMPORTANTA IV conform P100/1-2013

CATEGORIA DE IMPORTANTA "D" conform HGR 766-1997

Acest proiect si informatiile cuprinse in el nu pot fi modificate, copiate, reproduse, utilizate fara sau partial, decat cu acordul expres al ALIANZA ARHITECTURA si nu vor fi vandute in alt scop decat cel pentru care au fost elaborate.


Documentatiile sunt valabile doar cu paraf si semnatura in original

	Nume	Semnatura	Cerinta
Expert			


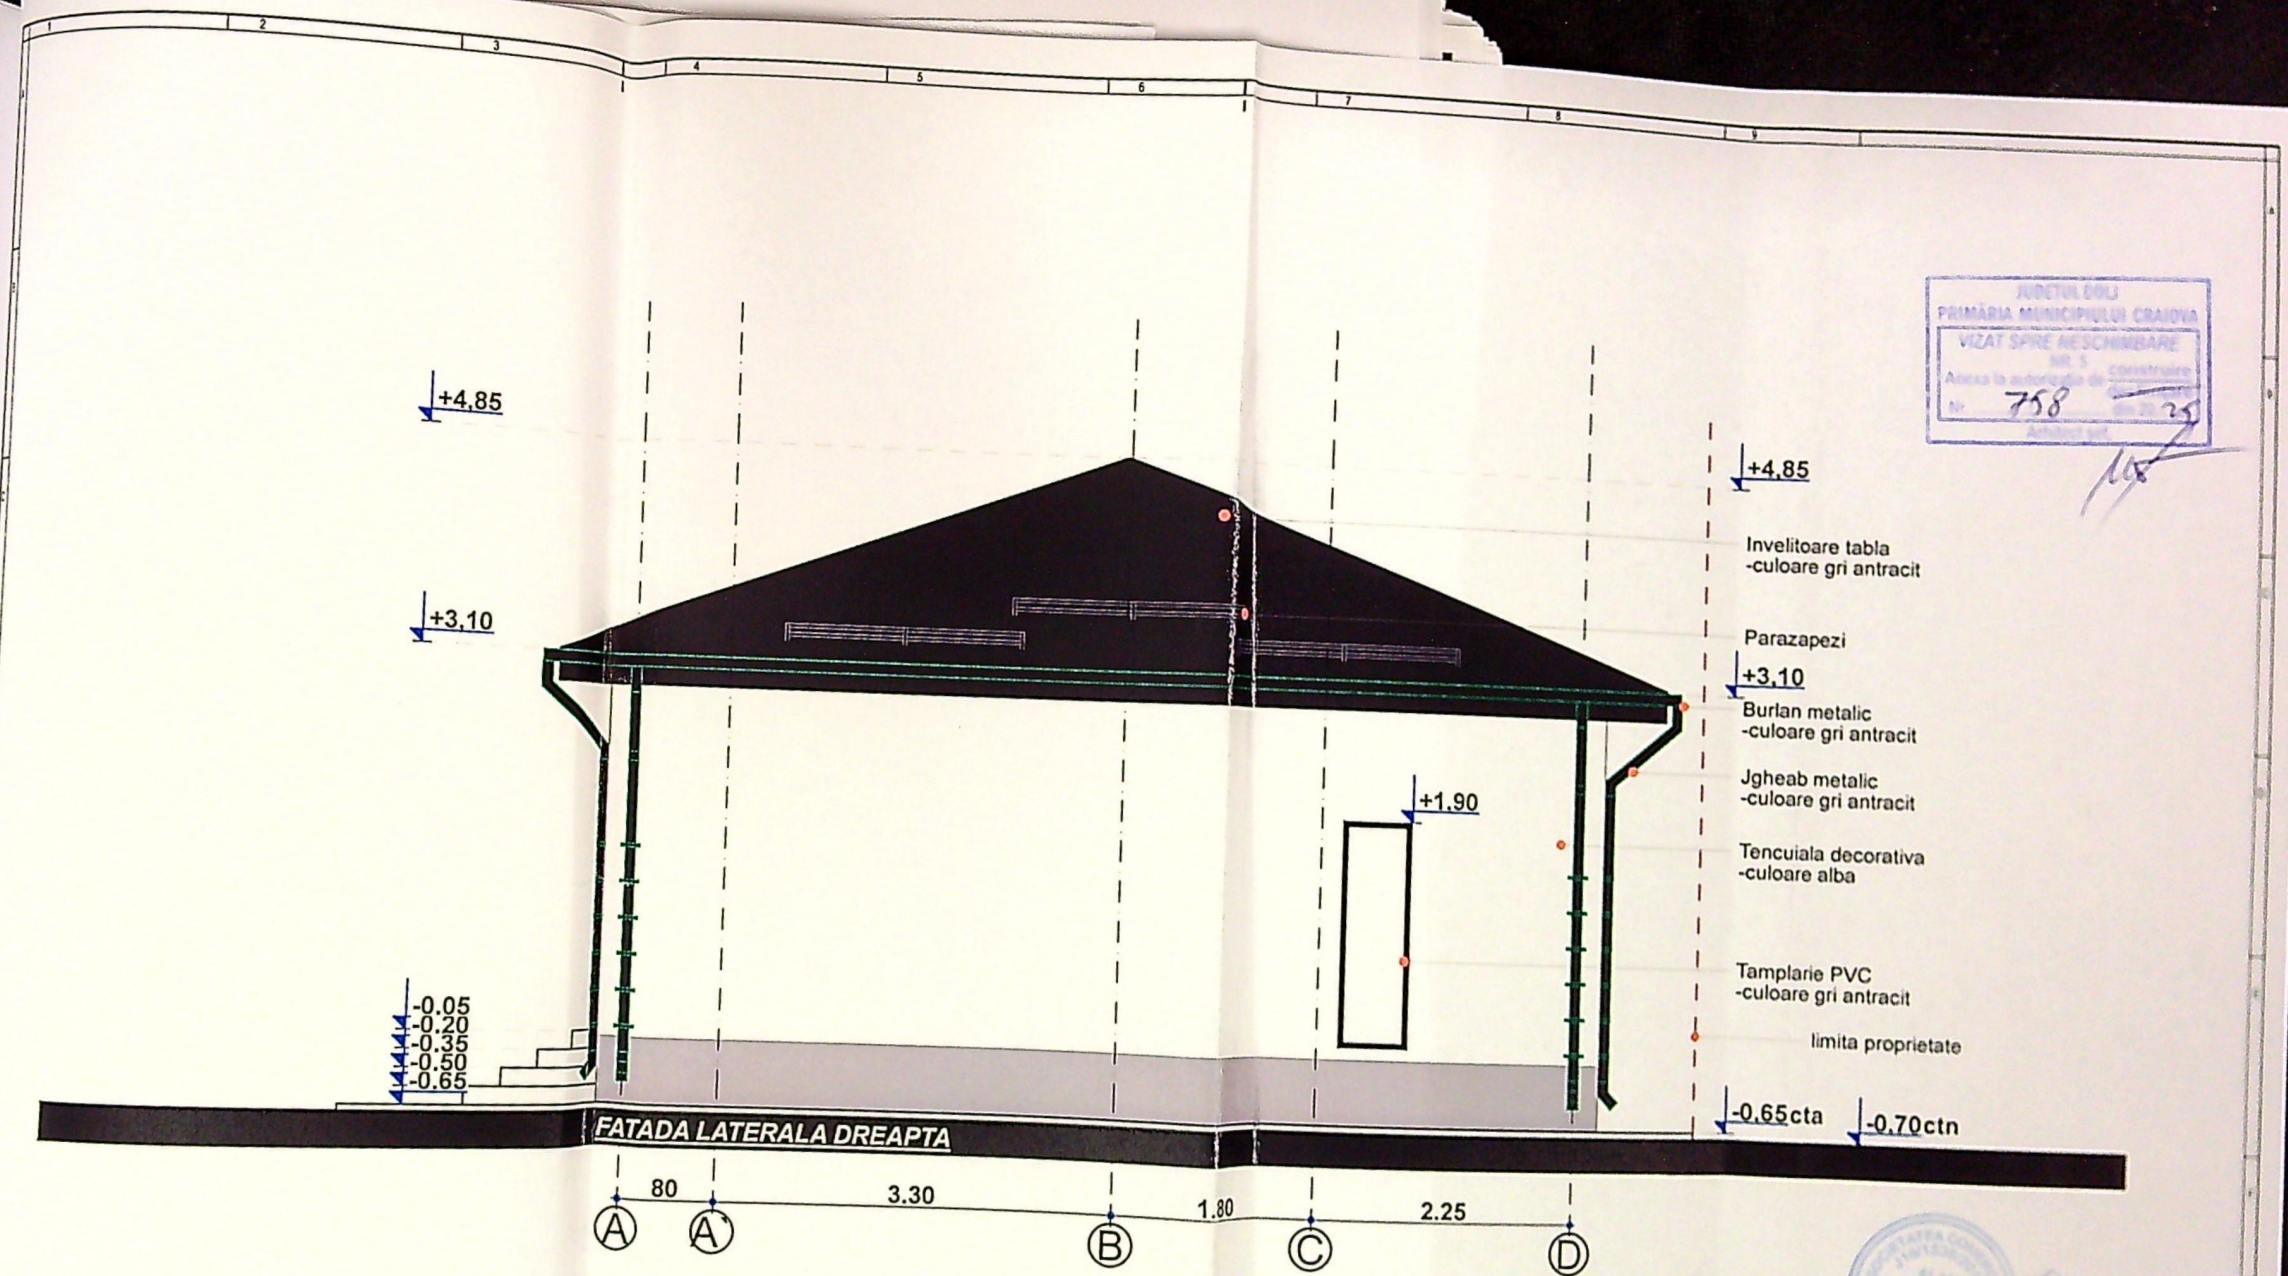


FATADA LATERALA DREAPTA

Elevation

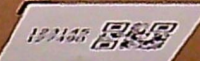

FOR
ECOSYS M3145dn
ECOSYS M3645dn
ECOSYS P3045dn
ECOSYS F3145dn

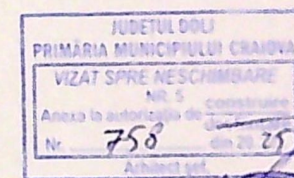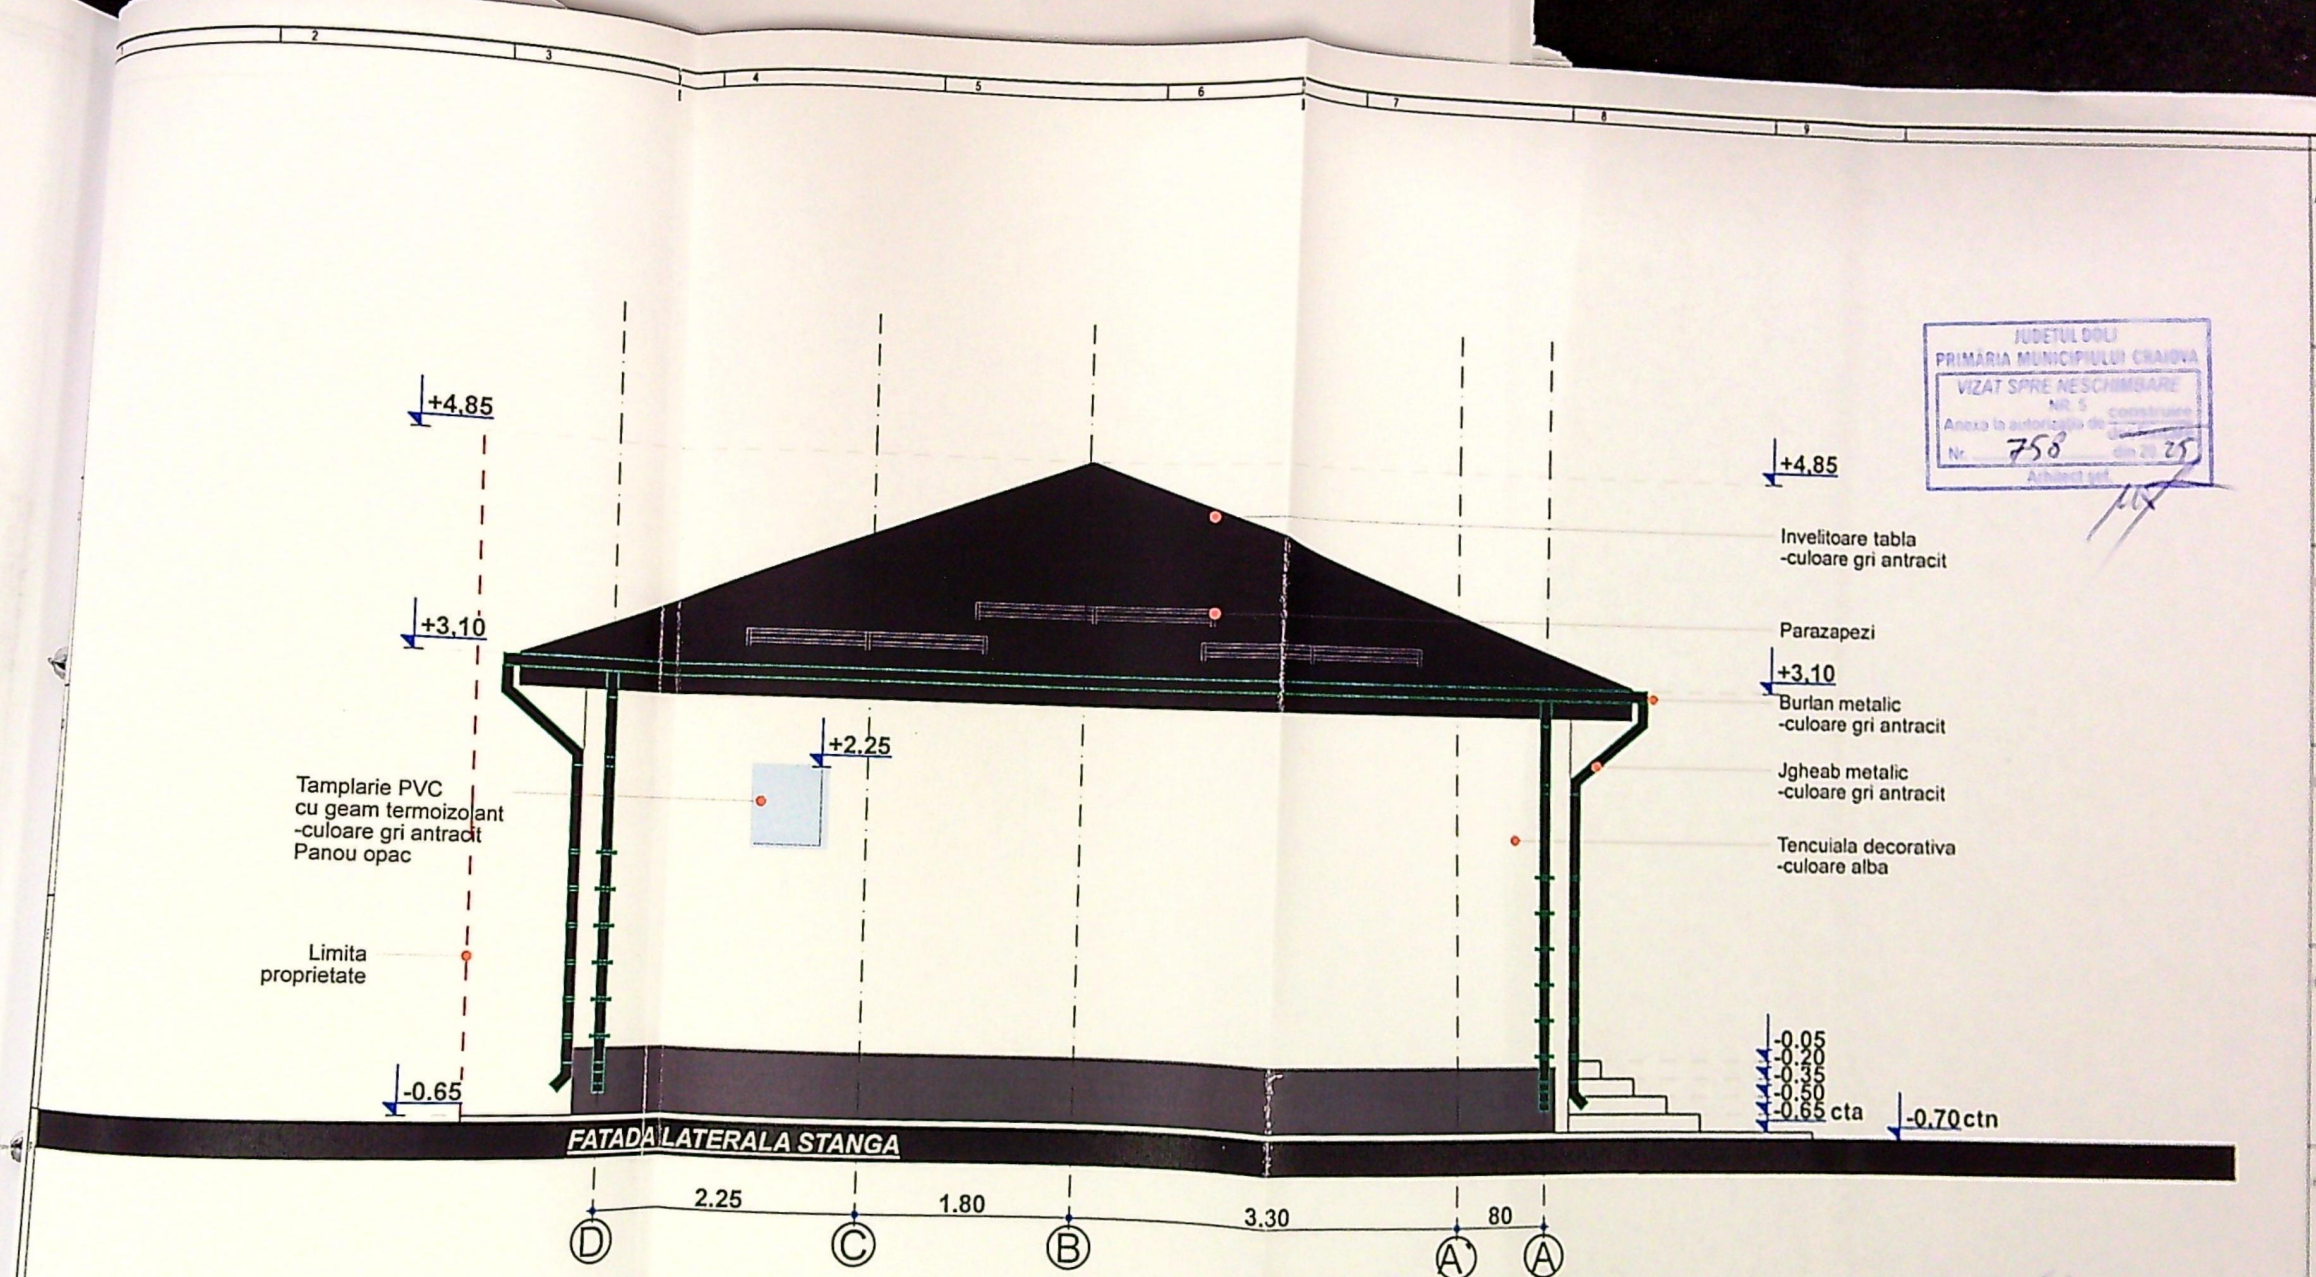

FATADA LATERALA STANGA

Elevation

1:50