


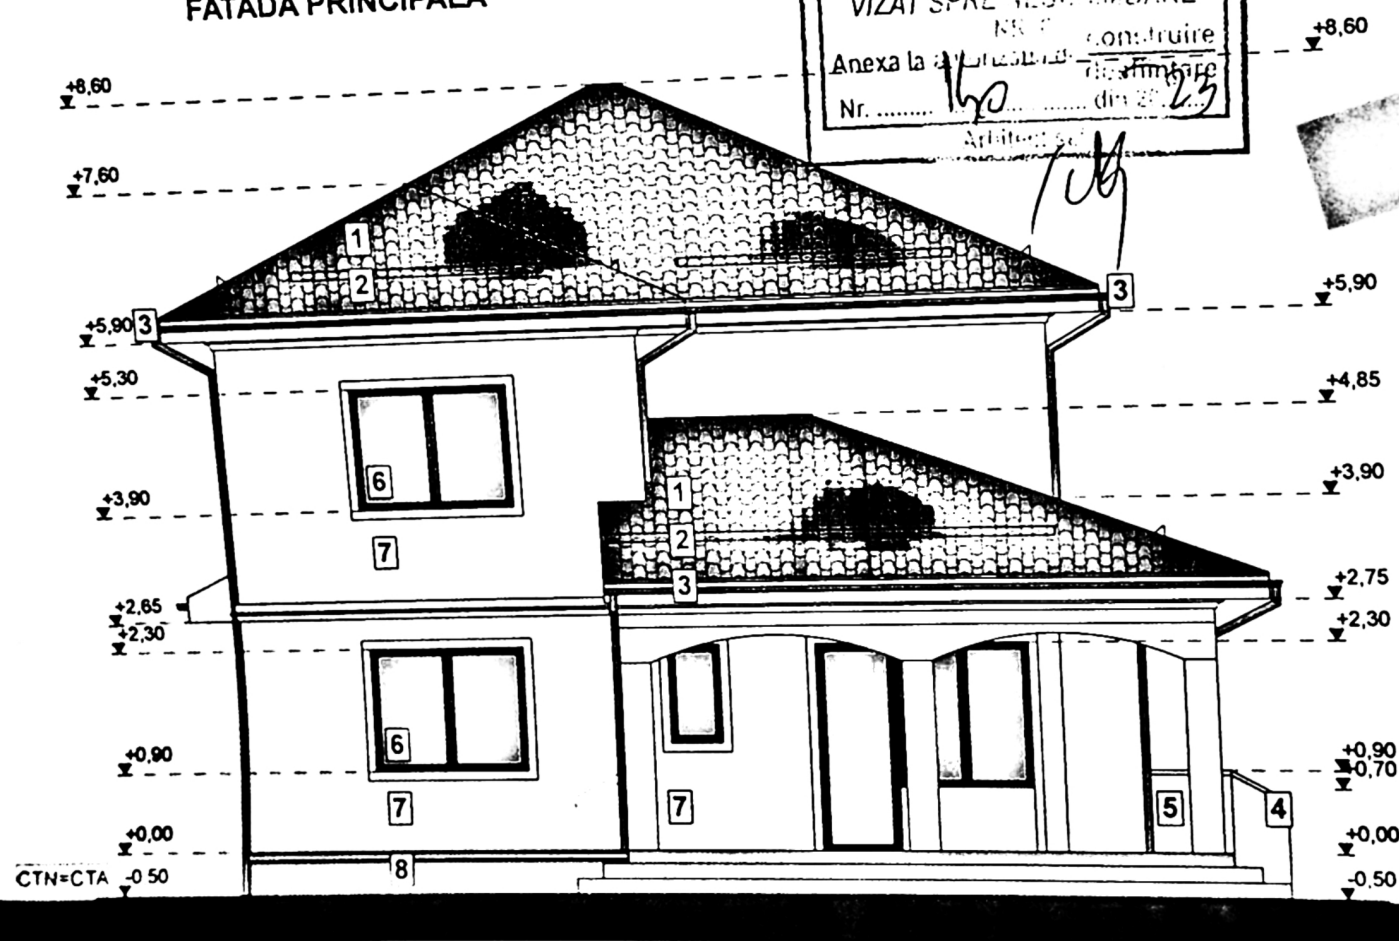

FATADA PRINCIPALA




FATADA POSTERIOARA

PRIMARIA MUN. PLOUAI CRAIOVA
VIZAT SPRE NESCHIMBARE
Nr. din 20.03.2022
Arhitect: ...


- 1 INVELITOARE DIN TIGLA - MARO
- 2 OPRITORI DE ZAPADA
- 3 JGHEABURI SI BURLANE DIN TABLA -GRI
- 4 BALUSTRADA FIER FORJAT - GRI
- 5 BALUSTRADA BCA TENCUITA -ALB
- 6 GEAM TERMOIZOLANT TAMPLARI PVC - MARO
- 7 TENCUIELI DECORATIVE PENTRU EXTERIOR - ALB
- 8 TENCUIELI DECORATIVE PENTRU EXTERIOR - GRI

REFERAT / EXPERTIZA NR./ DATA

Beneficiar:	TRUSCA BOGDAN si TRUSCA GHEORGHITA	Pr. nr.: 72/2022
Titlu proiect:	CONSTRUIRE LOCUINTA UNIFAMILIALA P+1E SI IMPREJMUIRE TEREN	Faza DTAC +P Th
Titlu planșă:	CRAIOVA, str. Alexandru 80A, Jud. DOLJ	
	FATADA	

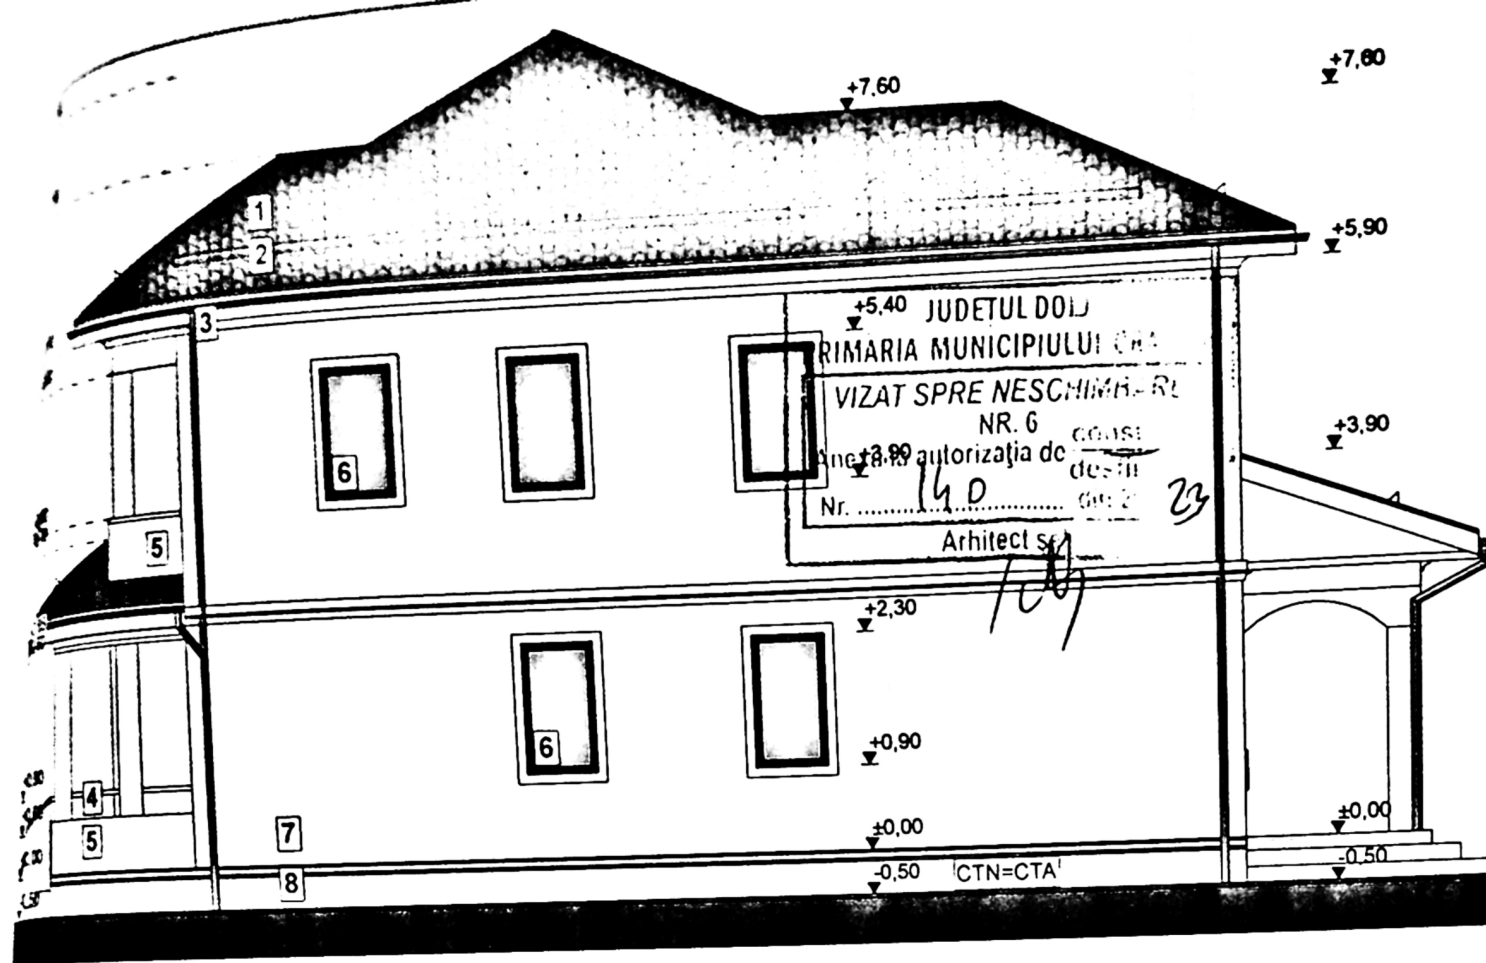

FATADA LATERALA DREAPTA

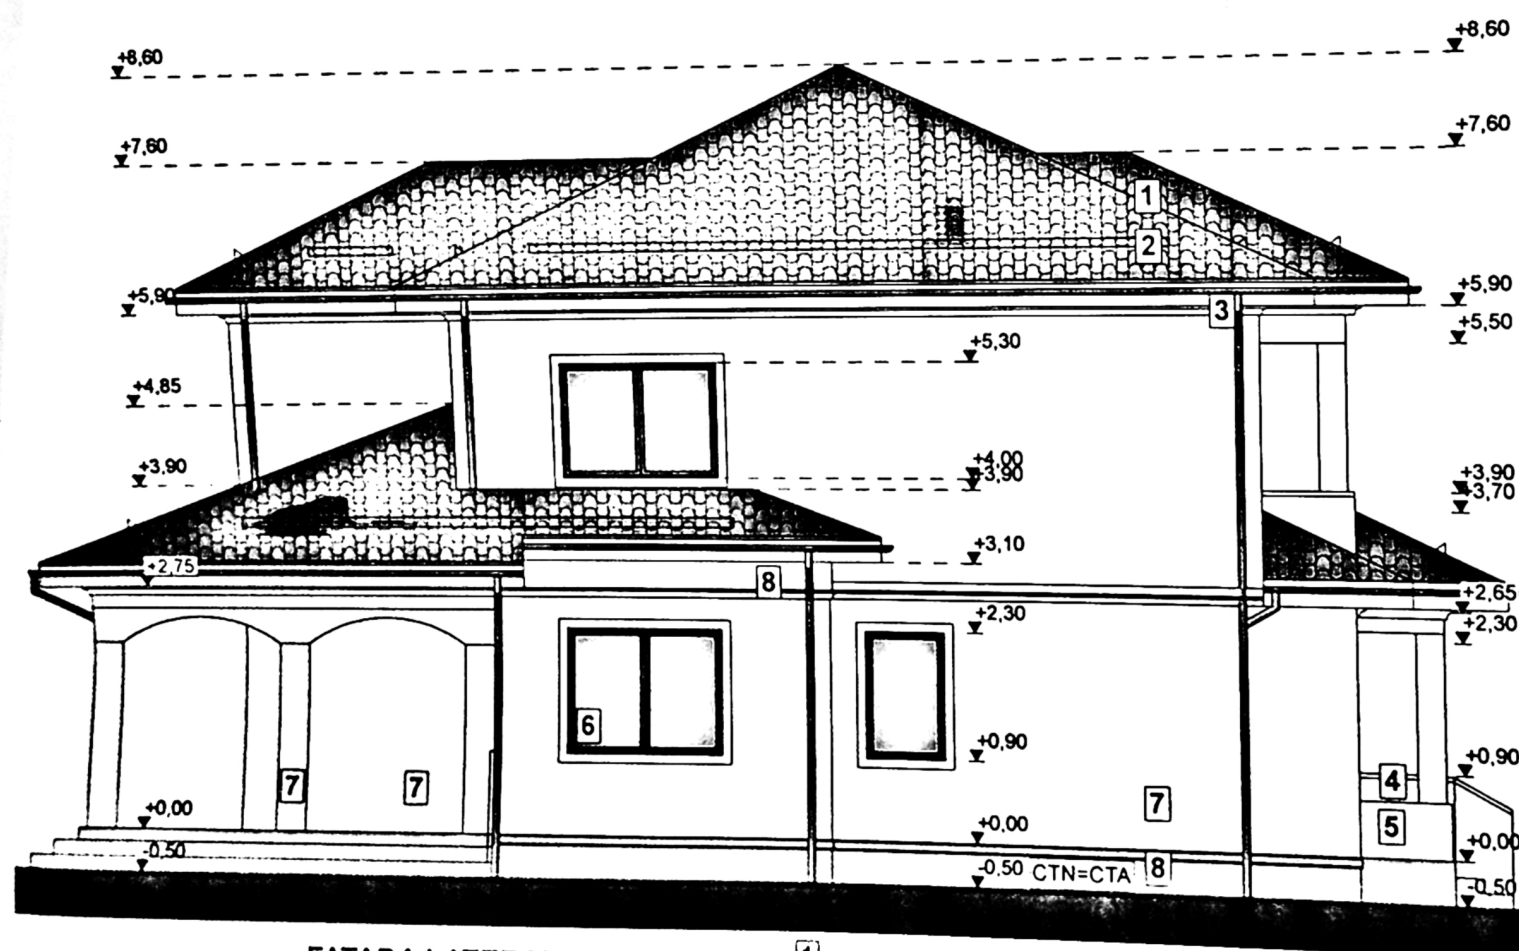

FATADA LATERALA STANGA

CATEGORIA SI CLASIFICAREA CONSTRUCTIEI:
CATEGORIA DE IMPORTANTA "D" (Conf HG 766/97)
CATEGORIA DE IMPORTANTA "IV" (Conf P100-1/2013)

- 1 INVELITOARE DIN TIGLA - MARO
- 2 OPRITORI DE ZAPADA
- 3 JGHEABURI SI BURLANE DIN TABLA -GRI
- 4 BALUSTRADA FIER FORJAT - GRI
- 5 BALUSTRADA BCA TENCUITA -ALB
- 6 GEAM TERMOIZOLANT TAMPLARI PVC - MARO
- 7 TENCUIELI DECORATIVE PENTRU EXTERIOR - ALB
- 8 TENCUIELI DECORATIVE PENTRU EXTERIOR - GRI

SCA BOGDAN si TRUSCA GHEORGHITA

Pr. nr.:
72/2022

obiect:
CONSTRUIRE LOCUINTA UNIFAMILIALA

DVA, str. Alexandru Cel Bun, nr 80A, jud
planşa: