


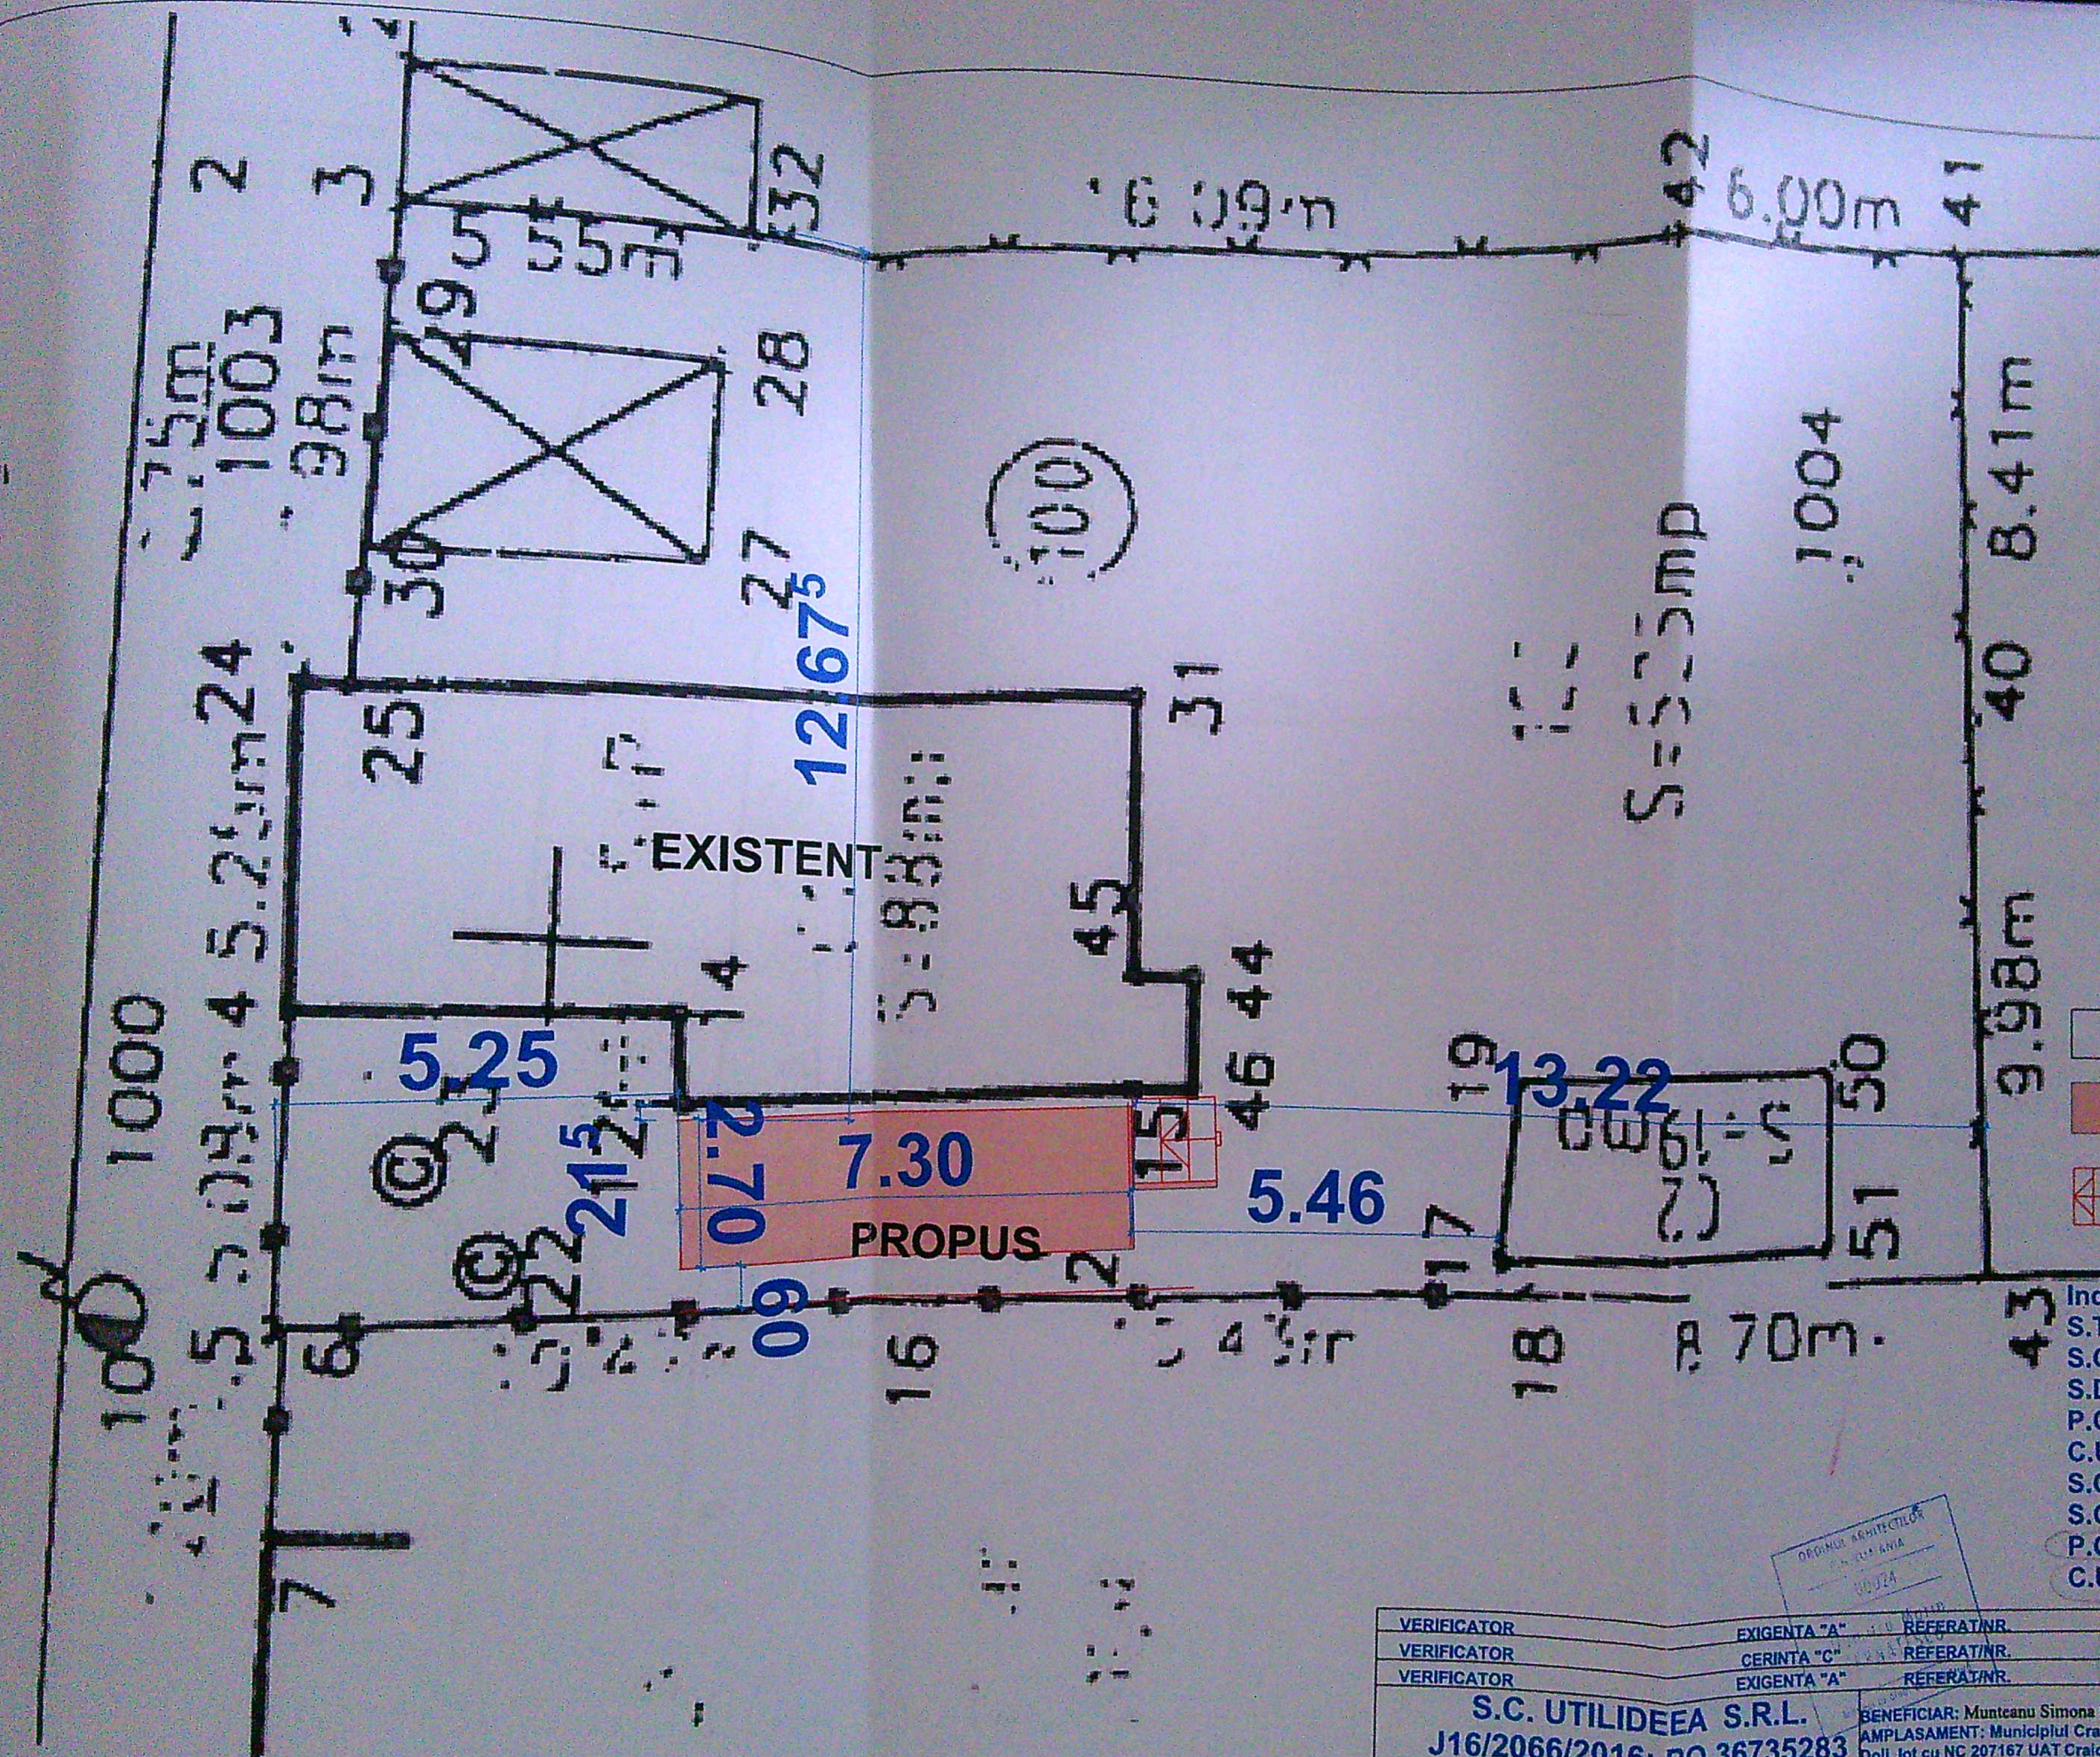





Ionescu Ileana
Str. Olteni nr. 21

- cladiri existente
- Anexa Parter propusa
- scara metalica atasata

Indicatori teritorialii:
 S.Teren=525 mp
 S.C. Existent= 106.93+19=125.93 mp
 S.D. Existent= 125.93 mp
 P.O.T. Existent= 23.00 %
 C.U.T. Existent= 0.23
 S.C. Propus=19.71 mp
 S.C. Total rezultat=145.64 mp
 P.O.T. Propus=27.74
 C.U.T. Propus=0.28

Ground Floor (2)

VERIFICATOR	EXIGENTA "A"	REFERAT/NR.	/DATA
VERIFICATOR	CERINTA "C"	REFERAT/NR.	/DATA
VERIFICATOR	EXIGENTA "A"	REFERAT/NR.	/DATA
S.C. UTILIDEEA S.R.L.		BENEFICIAR: Munteanu Simona Florentina	PR.NR.
J16/2066/2016; RO 36735283		AMPLASAMENT: Municipiul Craiova, strada Pafniti, nr.100, Judetul Dolj, lot cu NC 207167 UAT Craiova	53/2021
SEF PROIECT	arh. Cernatescu M.Dumitru	TITLUL LUCRARII: REALIZARE ANEXA GOSPODAREASCA	
INTOCMITORI PENTRU SPECIALITATEA ARHITECTURA		PARTER SPATIU DEPOZITARE CU STRUCTURA USOARA	
PROIECTAT	arh. stagiar Chilom Andra	FAZA: D.T.A.C. 100	
DESENAT	arh. stagiar Chilom Andra	TITLUL PLANSEI: PLAN DE SITUATIE PROPUNERE PE	
	Stefania	SUPOORT CADASTRAL	
		PLANSĂ: A41	

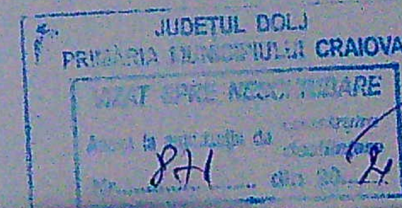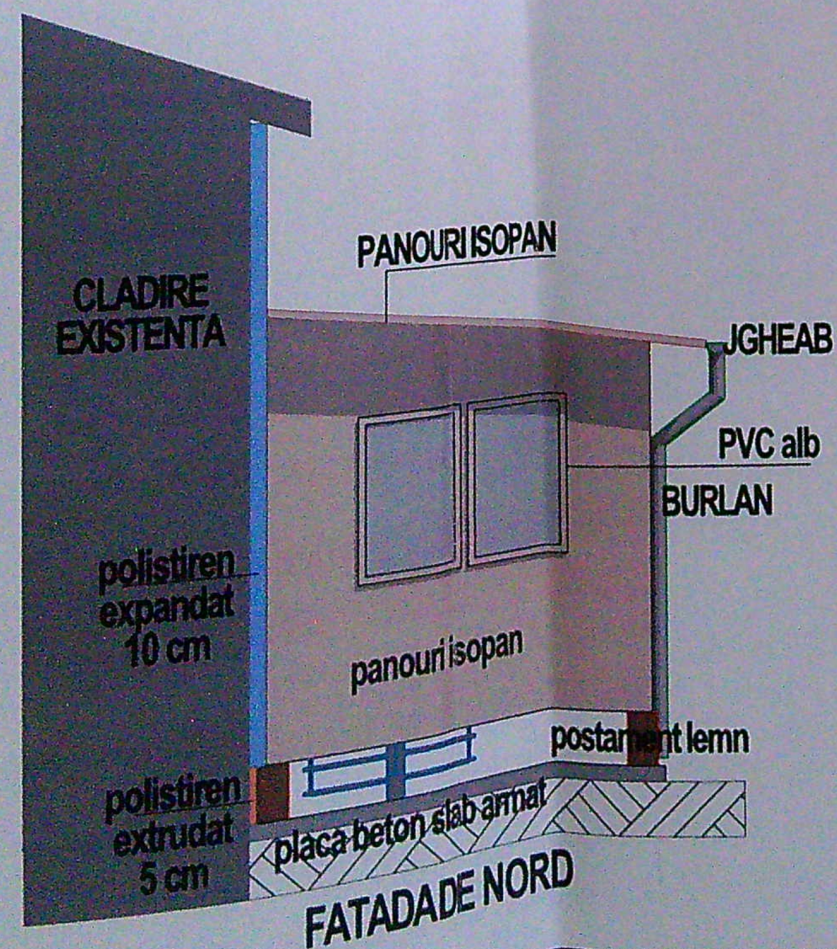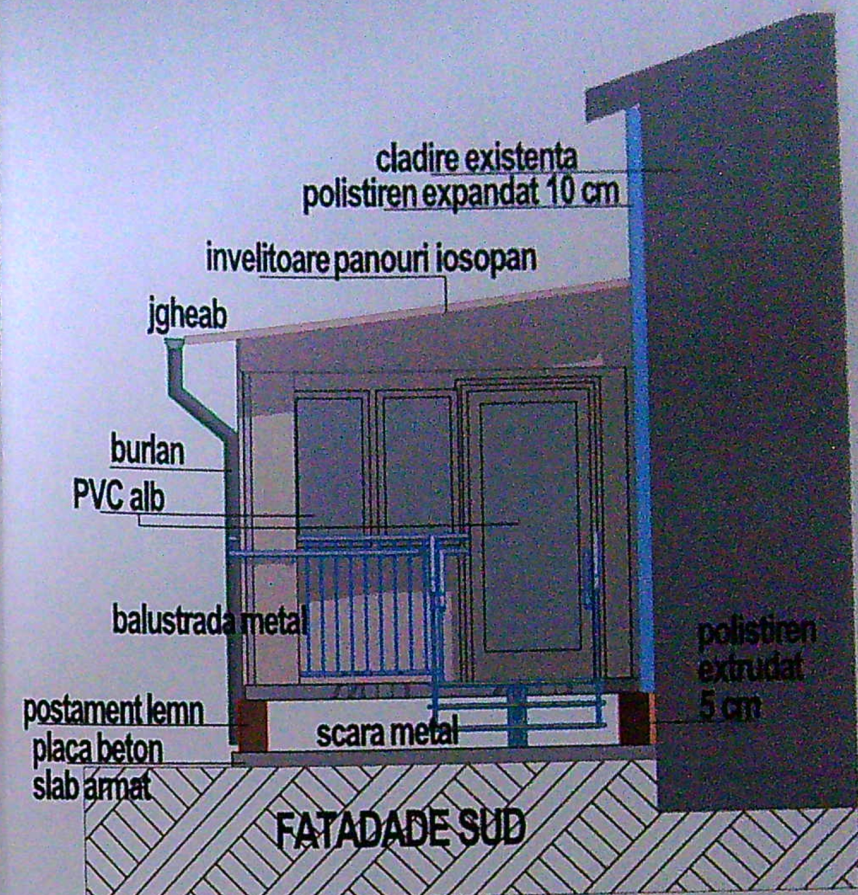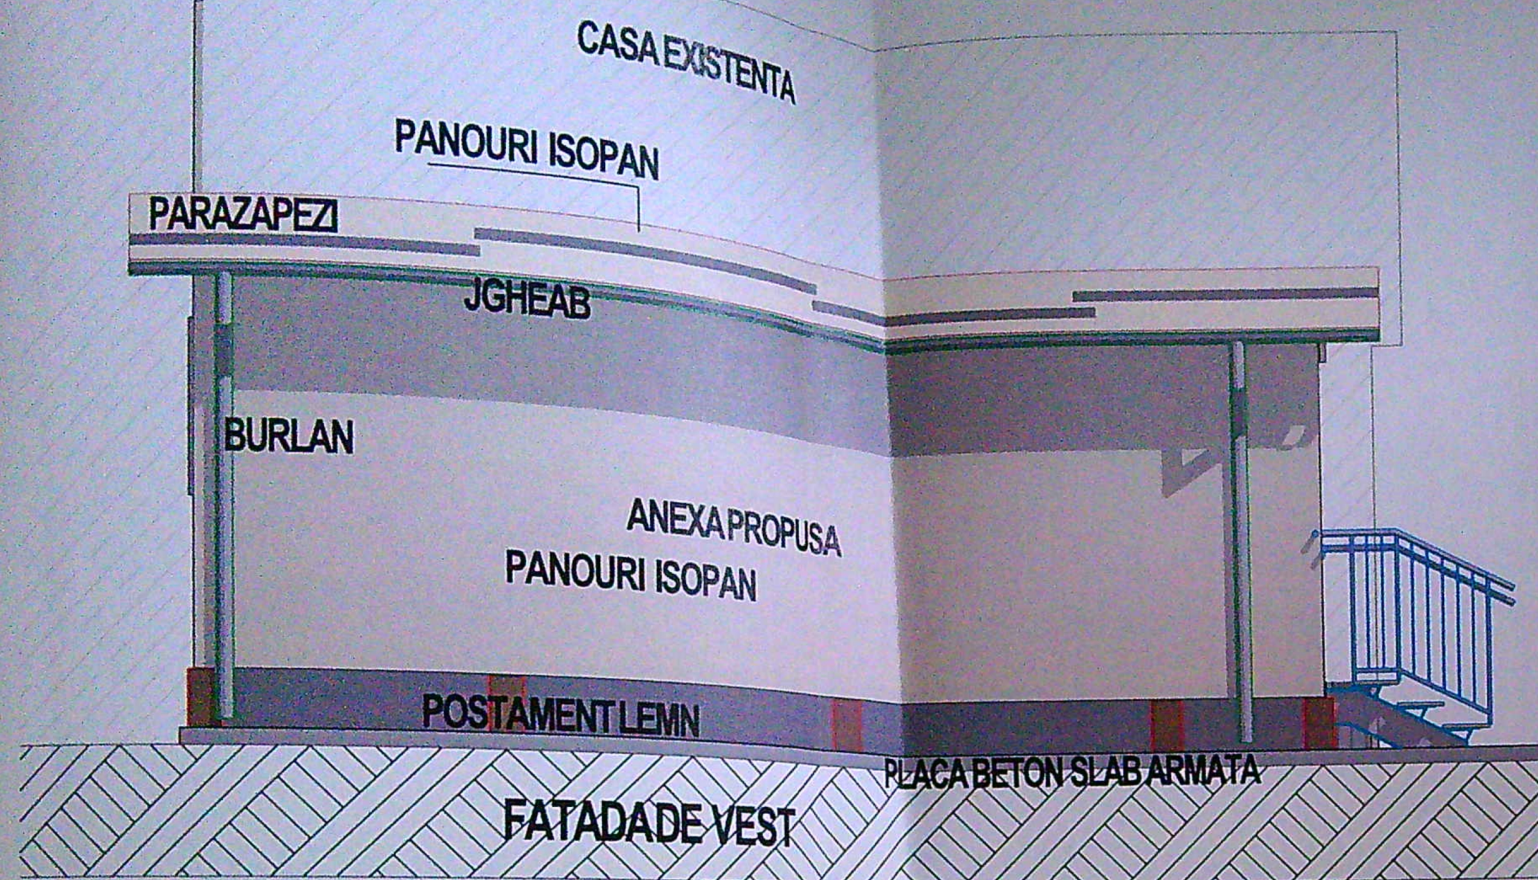

VERIFICATOR	EXIGENTA "A"	REFERAT/NR.	/DATA
VERIFICATOR	CERINTA "C"	REFERAT/NR.	/DATA
VERIFICATOR	EXIGENTA "A"	REFERAT/NR.	/DATA
S.C. UTILIDEEA S.R.L. J16/2066/2016; RO 36735283			
SEF PROIECT	arh. Cernatescu M. Dumitru	scara: 1/50	BENEFICIAR: Munteanu Simona Florentina
INTOCMITORI PENTRU SPECIALITATEA ARHITECTURA		data: 2021	AMPLASAMENT: Municipiul Craiova, strada Paltinis, nr. 100, Judetul Dolj, lot cu NC 207167 UAT Craiova
PROIECTAT	arh. stagiar Chilom Andrada Stefania		TITLUL LUCRARI: REALIZARE ANEXA GOSPODAREASCA PARTER SPATIU DEPOZITARE CU STRUCTURA USOARA FARA FUNDATII
DESENAT	arh. stagiar Chilom Andrada Stefania		TITLUL PLANSEI: FATADE LA ANEXA PROPUSA - STRUCTURA USOARA-
			PR.NR. 53/2021
			FAZA: D.T.A.C.
			PLANSA: A 7