
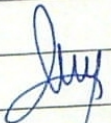



Seria **PMC** nr. 0025992

INVENTAR COORDONATE		
	X	Y
1	403530.82	314473.73
2	403540.81	314472.62
6	403542.81	314396.43
8	403533.55	314393.29

VERIFICATOR	NUME		CERINTA	REFERAT - Nr./DATA
EXPERT	NUME		CERINTA	EXPERTIZA - Nr./DATA
	S.C. RAY CONSULTING S.R.L. - PROIECTANT GENERAL CUI: 14591403, J16/347/2002		HRISTEA BOGDAN 133 / 2021	
	CALITATE ELABORATORI	NUME	SEMNATURA	SCARA: 1:500
SEF PROIECT	arh. Irina - Gabriela Gagi		DATA: 2022	TITLU PROIECT: DESIINTARE PARTIALA LOCUINTA CORP. 01 CONSOLIDARE SI EXTINDERE CU LOCUINTA D.T.A.D. S+P+1 SI REFACERE IMPREJMUIRE TEREN D.T.A.C. ADRESA: Str. Constantin Lecca, nr. 24, Mun. Craiova Proiectat de: Irina - Gabriela Gagi Desenat de: Irina - Gabriela Gagi Verificat de: Irina - Gabriela Gagi Expertizat de: Irina - Gabriela Gagi Semnat de: Bogdan Hristea Data: 18.11.2021
PROIECTAT	arh. Irina - Gabriela Gagi		TITLU PLANSA: PLAN DE SITUATIE PE SUPRAFA CADASTRAL	PLANSA NR: A.01
DESENAT	arh. Irina - Gabriela Gagi			

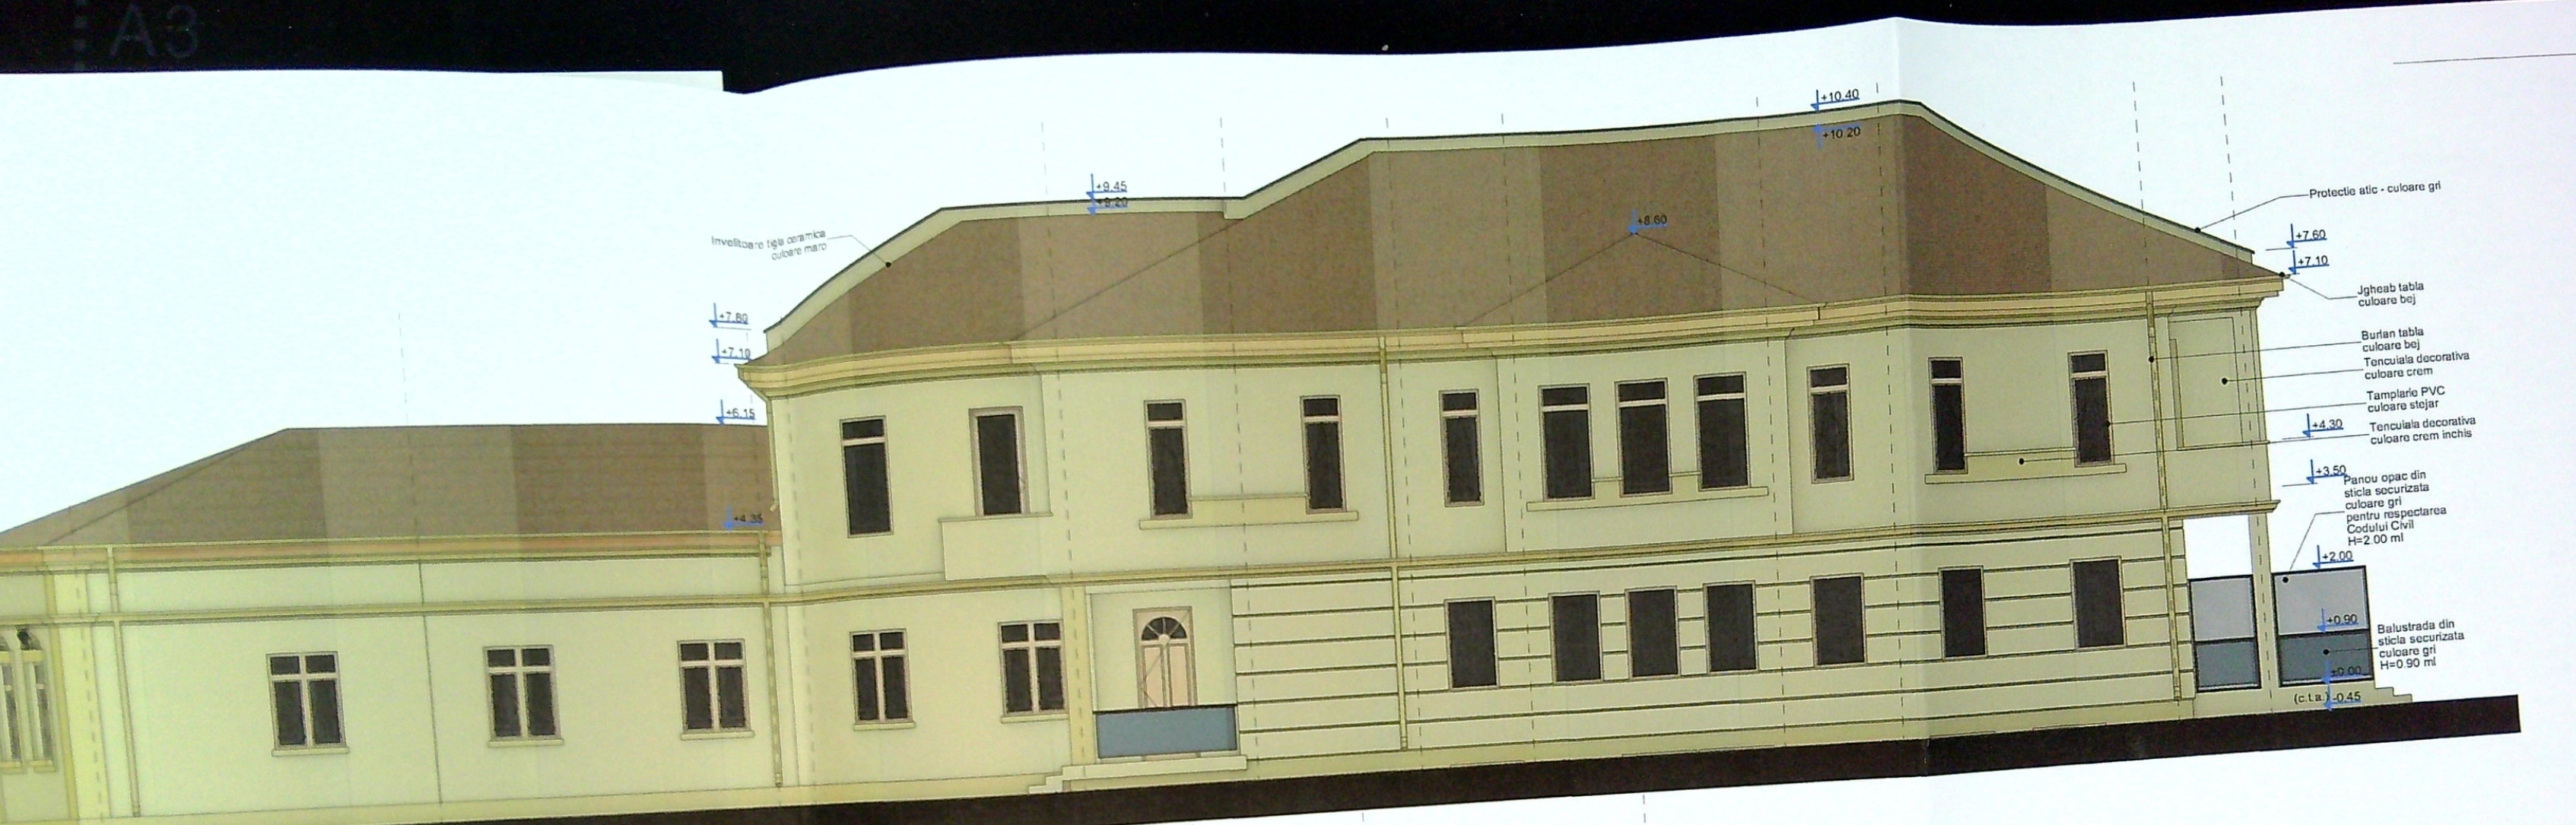

FATADA LATERALA EST - VARIANTA 4

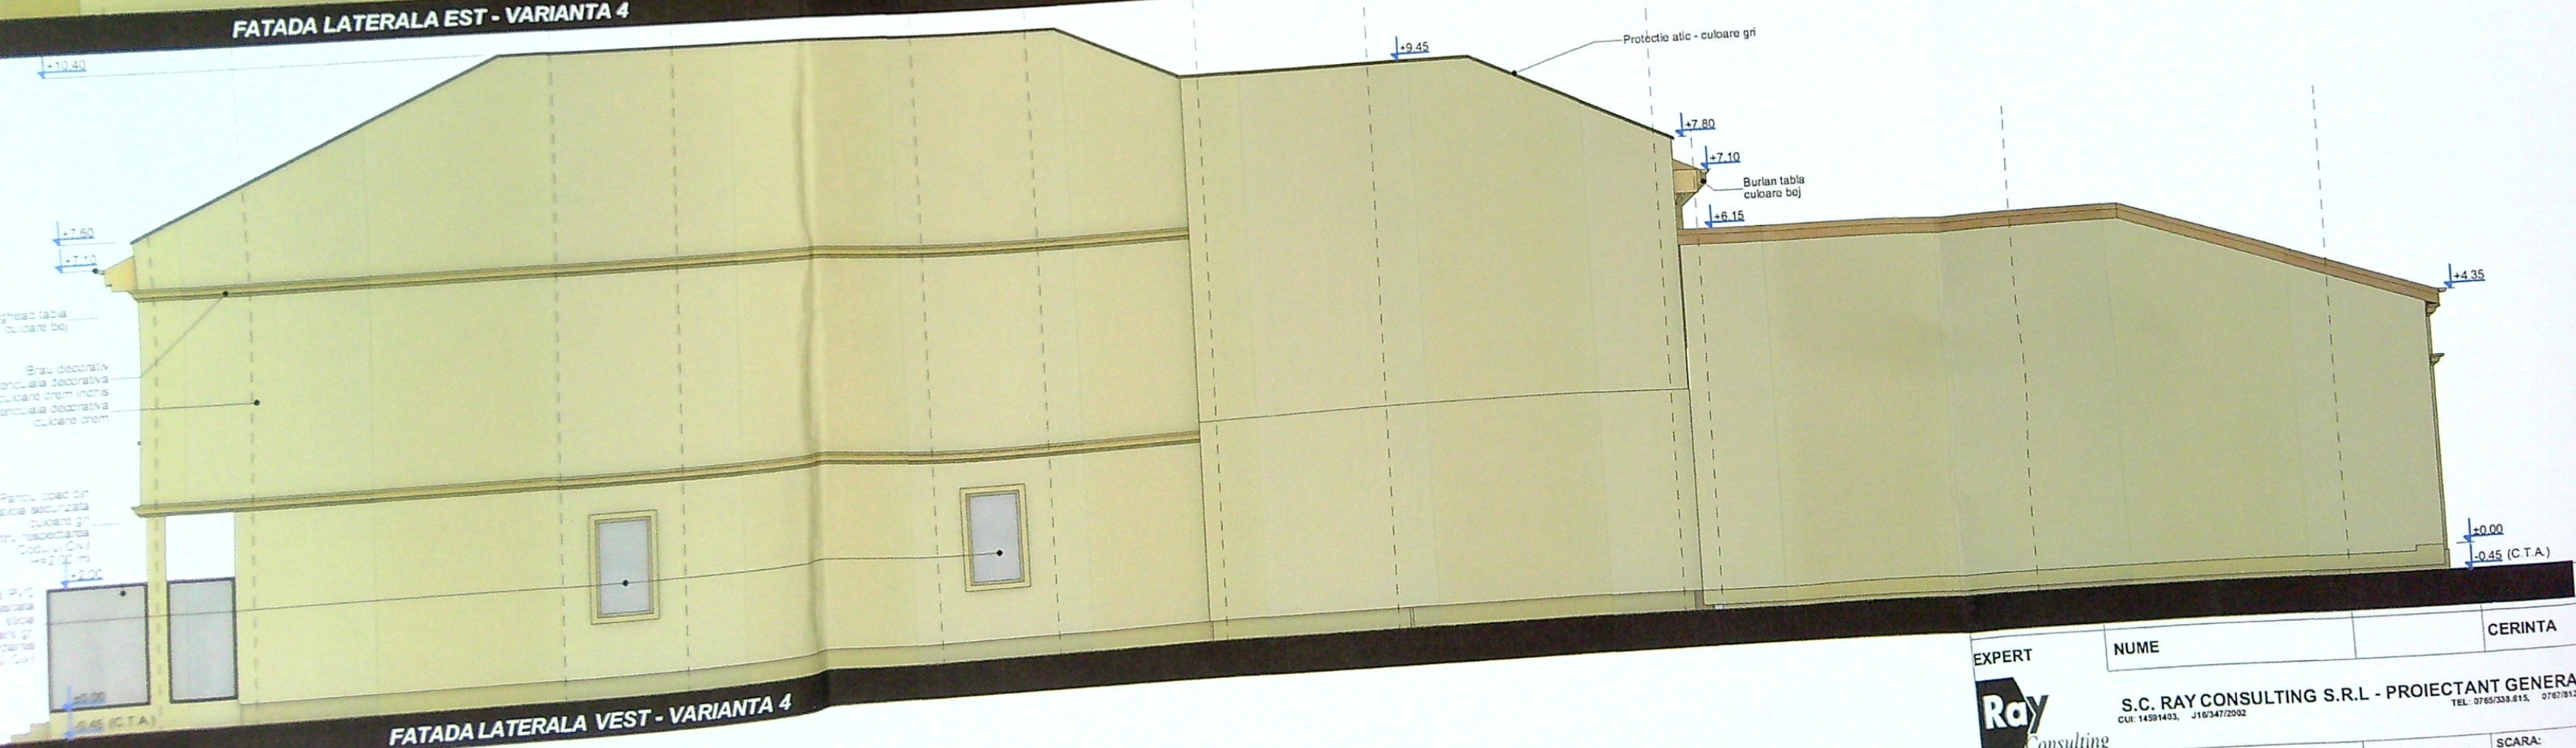

FATADA LATERALA VEST - VARIANTA 4

EXPERT	NUME	CERINTA
Ray Consulting	S.C. RAY CONSULTING S.R.L. - PROIECTANT GENERAL	
CALITATE ELABORATORI	NUME	SEMNATURA
SEF PROIECT	arh. Irina - Gabriela Gagi	<i>[Signature]</i>
PROIECTAT	arh. Irina - Gabriela Gagi	
DESENAT	arh. Irina - Gabriela Gagi	

SCARA: 1:100

DATA: 2021

A3

09.8+

atic - culoare gri

Decoratiua decorativa culoare crem

Tamplarie PVC culoare stejar

Decoratiua crem inchis


Burlan tabla culoare bej

Burlan tabla culoare bej

Invelitoare tigla ceramica culoare maro

Protectie atic - culoare gri

FATADA POSTERIOARA NORD - VARIANTA 4

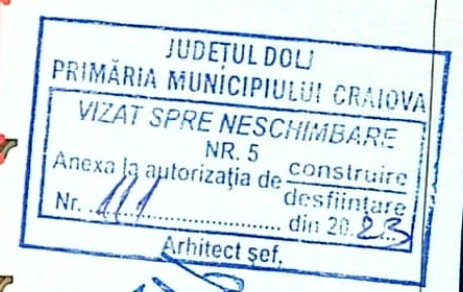

Panou opac din sticla securizata culoare gri pentru respectarea Codului Civil H=2.00 ml

Balustrada din sticla securizata culoare gri H=0.90 ml

