


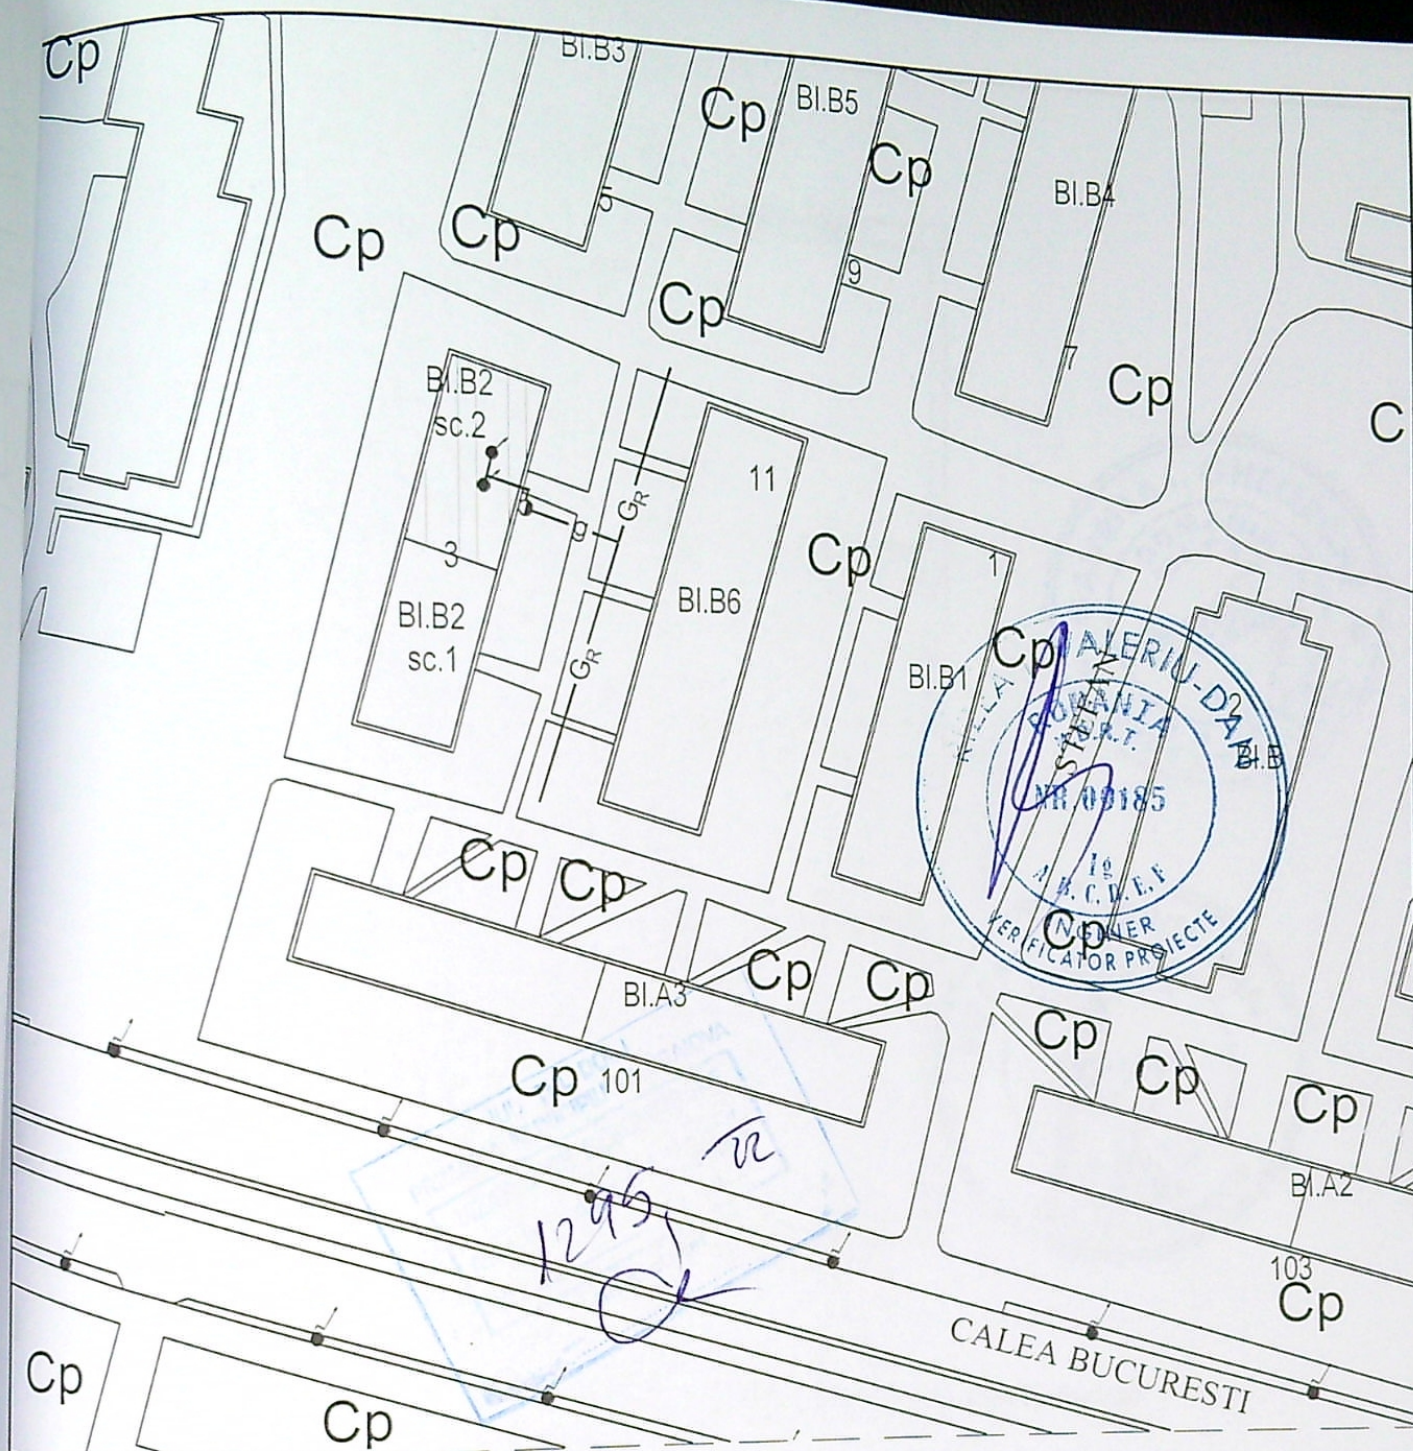

LEGENDA:

- Gr — Conductă distribuție gaze naturale PR existentă, montată îngropat
- g — Bransament gaze naturale PR existent, montat îngropat
- Post de reglare-măsurare existent, amplasat pe peretele exterior al blocului
- Imobil în cadrul cărui se execută instalația de gaze naturale pentru apartament 2
- Coloană de separare din 1 U. unică bloc

Ing. STERIE DĂNUȚ
INSTALATOR AUTORIZAT GAZE NATURALE
TIP: PGIU
LEGITIMAȚIE NR.: 405220160
PERIOADA DE VALABILITATE: 13.05.2022-12.05.2027

EXECUTANT: S.C. PRIMASERV S.R.L.
 Inst. aut.: Ing. CIOBANU SERGIU MIHAIL
 Autoriz. nr.: 409201336 / 2020 Tip EGIU
INSTALATOR AUTORIZAT GAZE NATURALE
 Tip EGIU
 Legitimatie nr. 409201336
 Perioada de valabilitate
 NTPEE - 2018* 20.12.2020 - 10.12.2025

NOTA: Constructorul, în timpul execuției, va lua toate măsurile care se impun pentru respectarea

VERIFICATOR EXPERT	NUME	SEMNĂTURA	CERINȚA	REFERAT / EXPERTIZĂ NR. DATA	Proiect nr.
S.C. PRIMASERV S.R.L. CRAIOVA CUI RO17629570 : J16/1148/2005 Autorizație PDSB nr. 18567 / 10.08.2018				Beneficiar: MARINICĂ EUGEN ALIN reprezentant al prop. nr. 82, sc. 2, Craiova, str. Ștefan Velovan, nr. 3, bl. B2, sc. 2, parter, ap. 2, jud. Dolj	7
SPECIFICAȚIE	NUME	SEMNĂTURA	Scara: 1:100	Titlu proiect: INSTALAȚIE UTILIZARE GAZE NATURALE PJ = SEPARARE INSTALAȚIE DE UTILIZARE GAZE NATURALE ÎN VEDEREA CONTORIZĂRII PE APARTAMENTE =	Faza: D.T.A.C.
ȘEF PROIECT	Ing. Sterie Dănuț Aut. 105220160/2022, PGIU		Data: Ianuarie 2022	Titlu planșă: PLAN DE SITUAȚIE	Planșa nr. G1
PROIECTAT	Ing. Sterie Dănuț Aut. 105220160/2022, PGIU				
DESENAT	Ing. Sterie Dănuț Aut. 105220160/2022, PGIU				