


NABOIU IOANA
CONSILIER


NR. ÎNREGISTRARE 11.1998
ZIUA 2 LUNA 05 ANUL 2023
COPIE CONFORMĂ CU
EXEMPLARUL DIN ARHIVA BCPI

315000

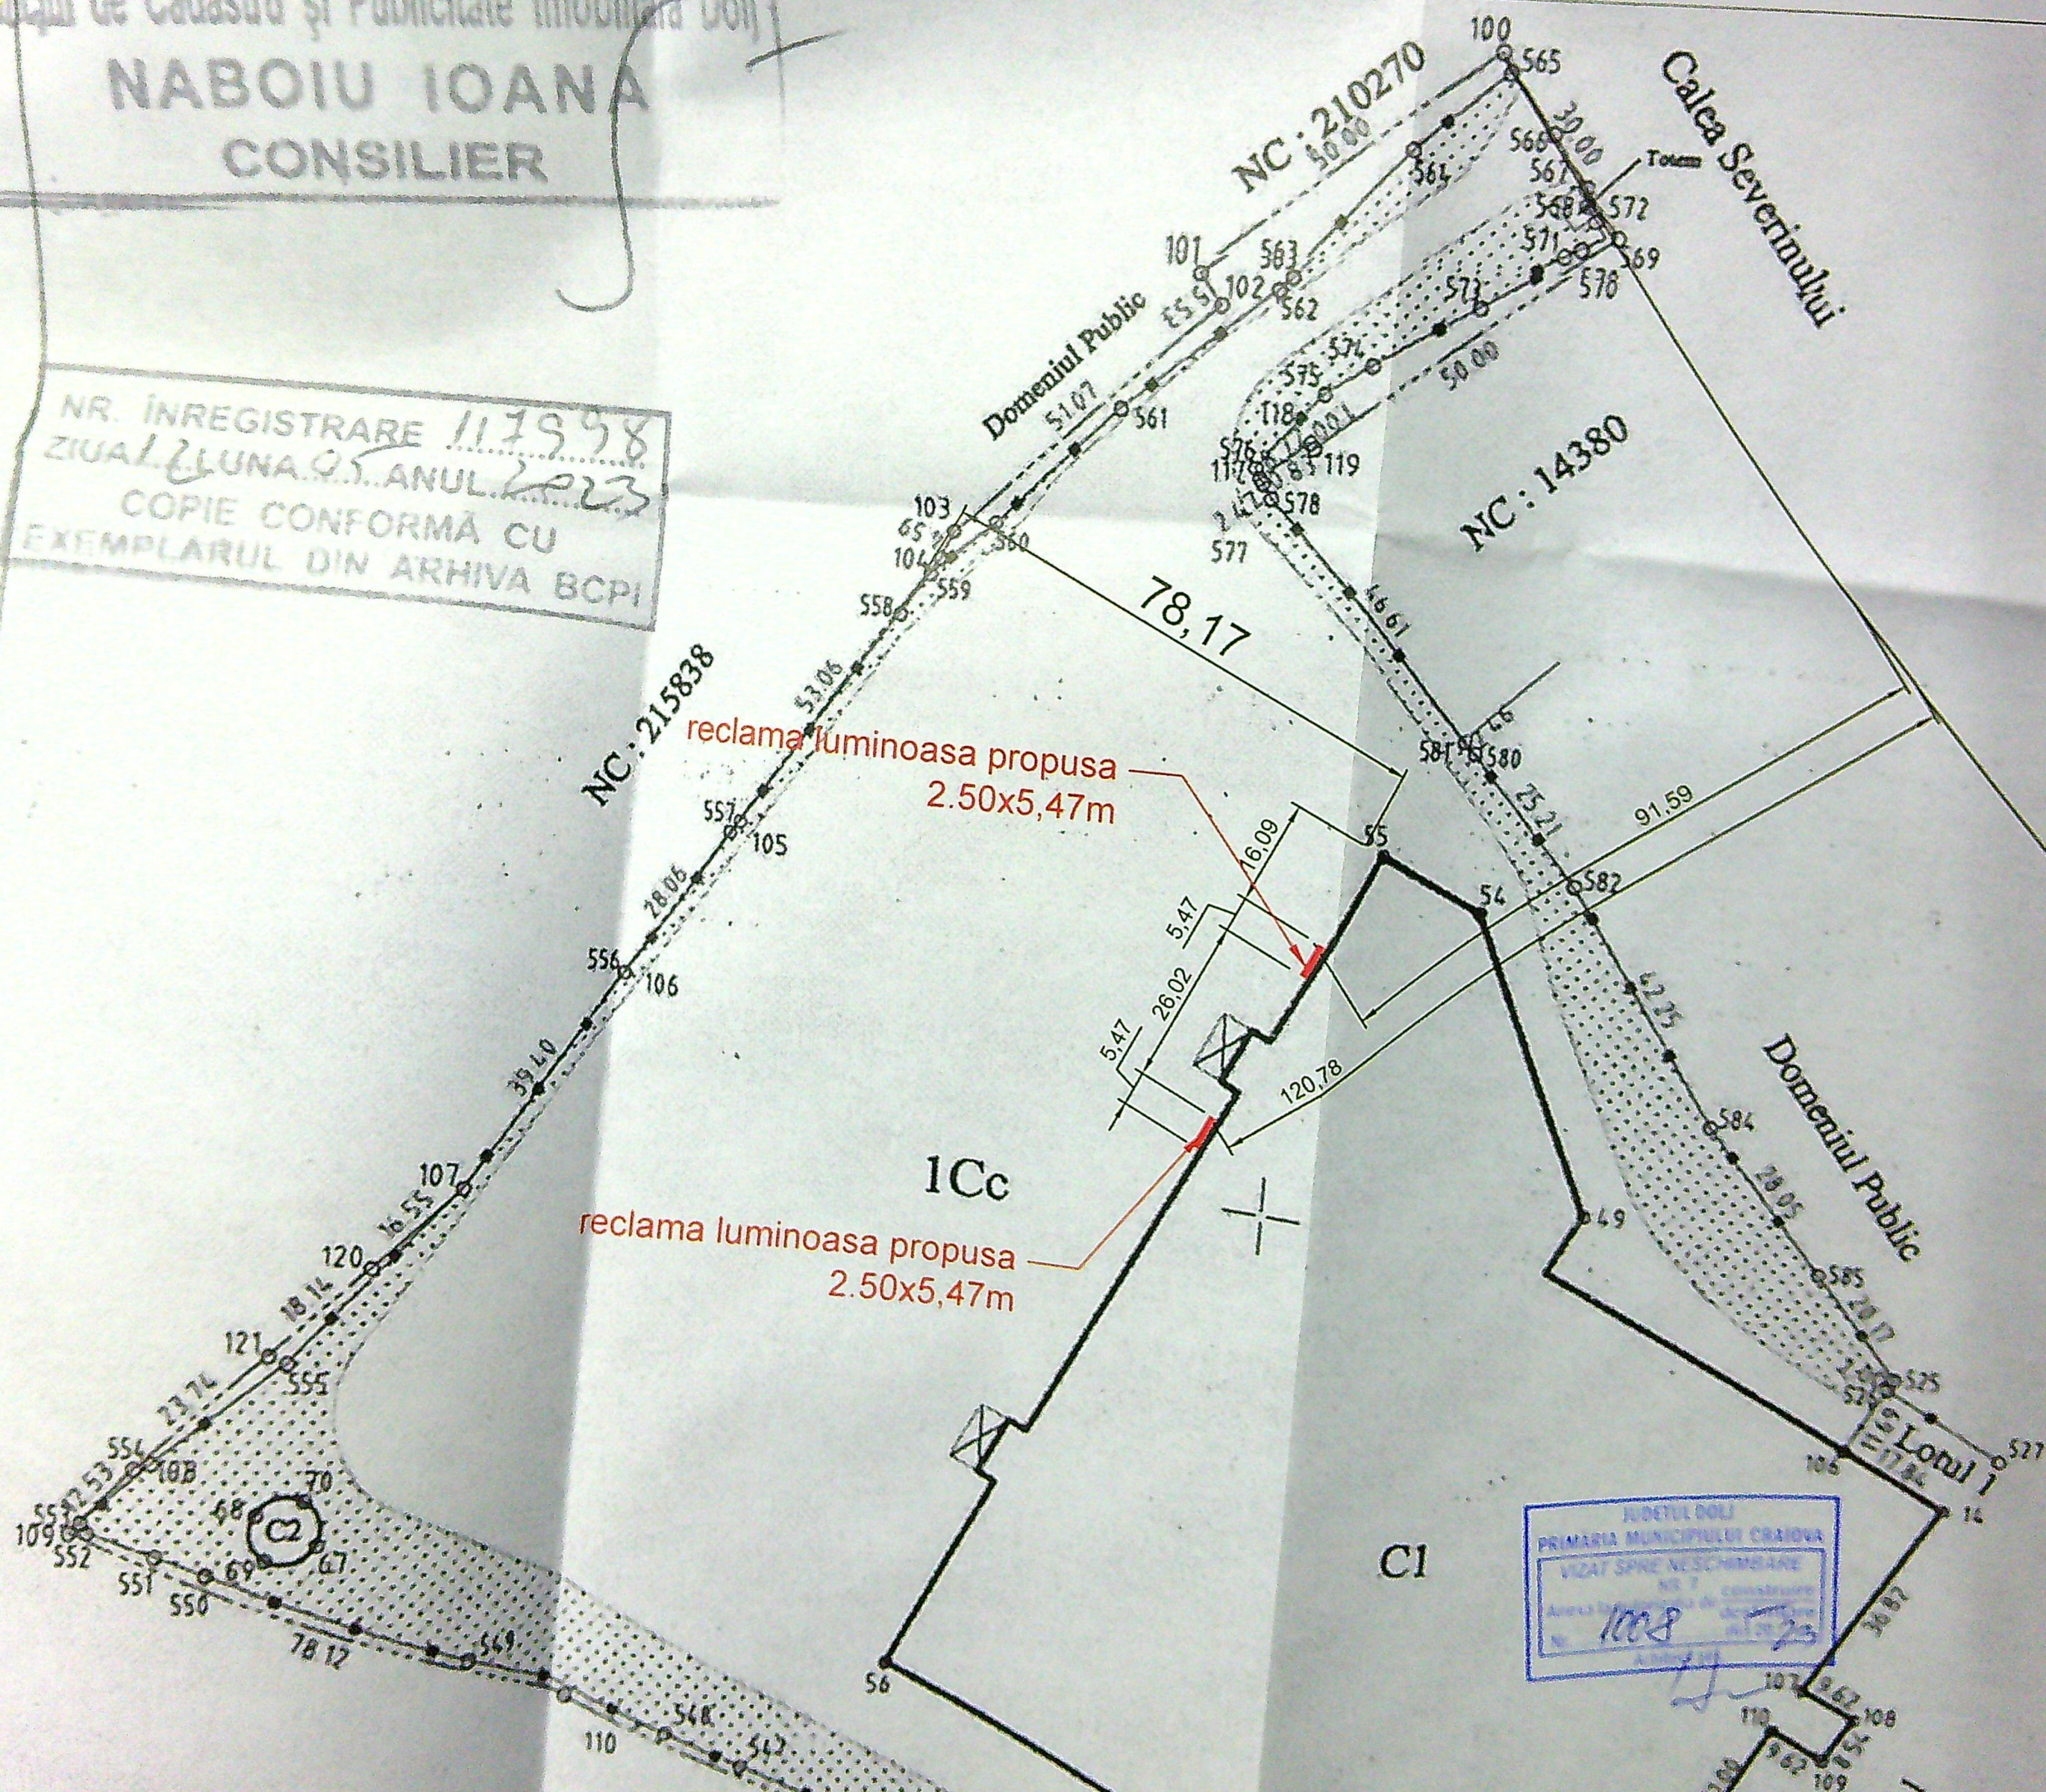


RECLAME PROPUSE

Logo și litere volumetrice individuale iluminate din stipler clasă reacție la foc minim F
pe placă suport clasă de reacție la foc minim A2 cu dimensiunile 2.50x5.47m
și sistem de prindere de fatadă din elemente metalice clasă reacție la foc A1

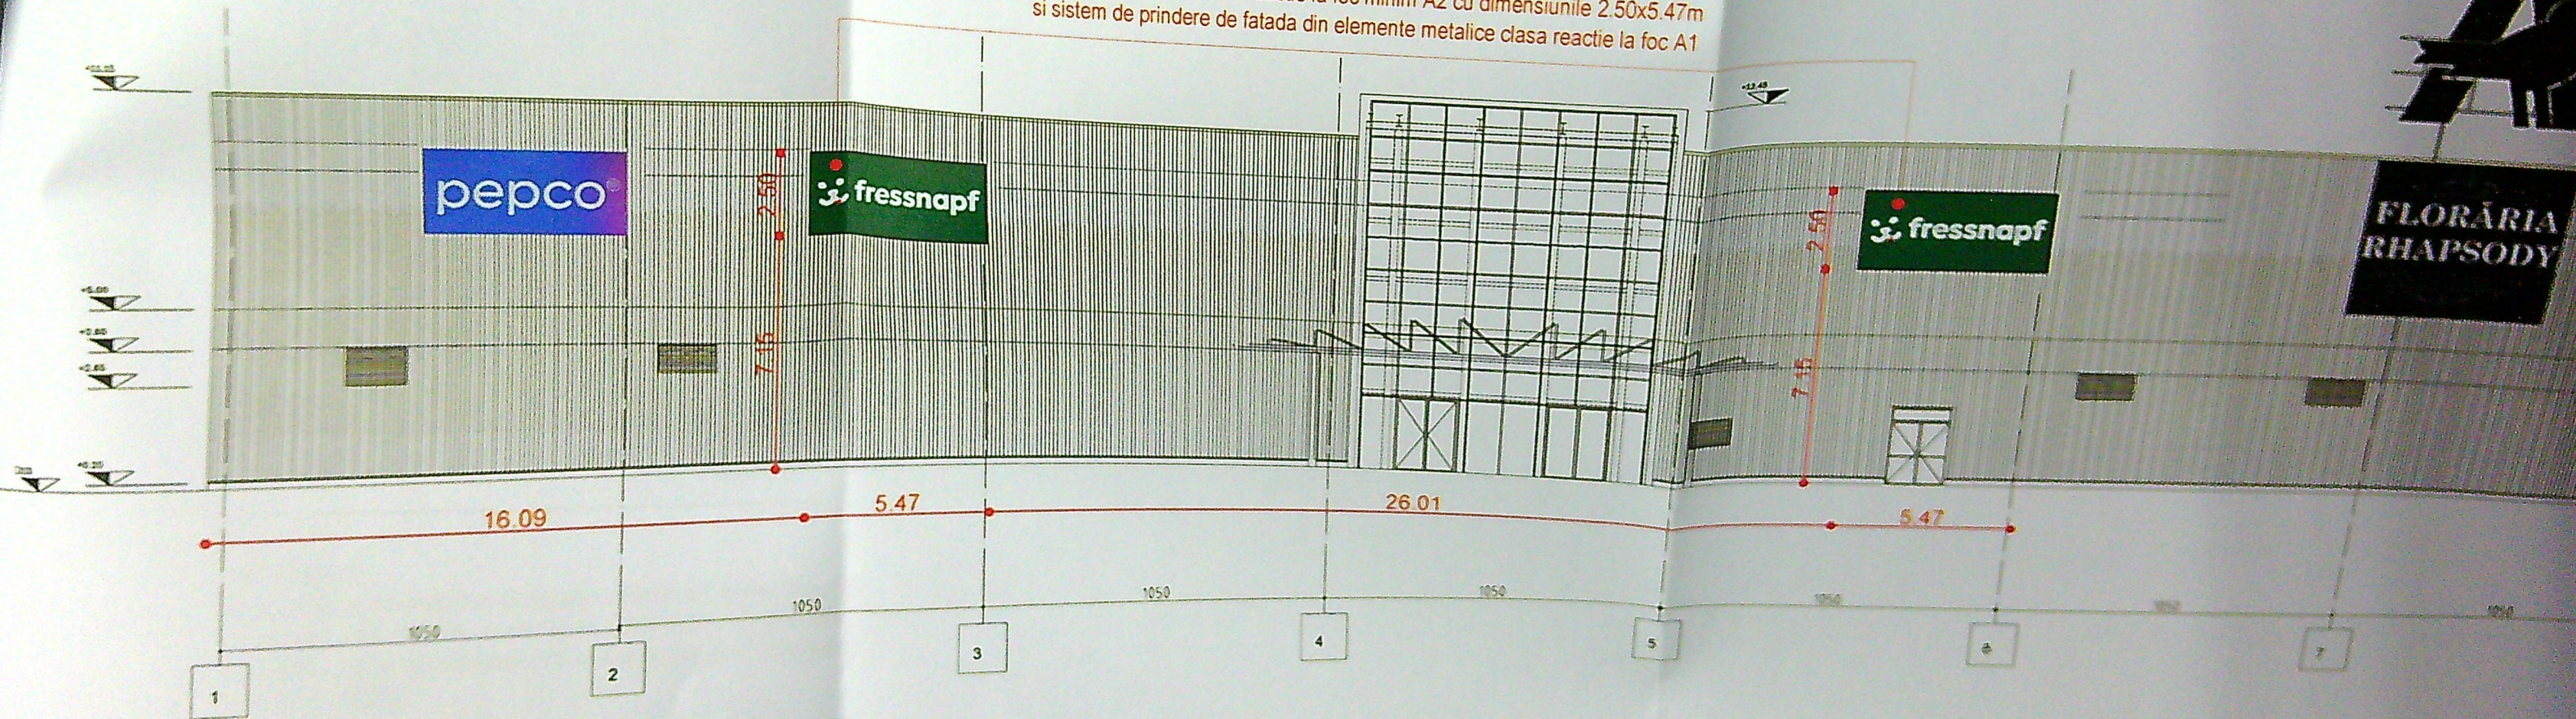

JUDEȚUL DOLJ
 PRIMĂRIA MUNICIPIULUI CRAIOVA
 VIZAT SPRE NESCIMBARE
 NR 7
 Anexa la autorizația de construire
 Nr. 1008 din 26.05.2015
 Anul 2015

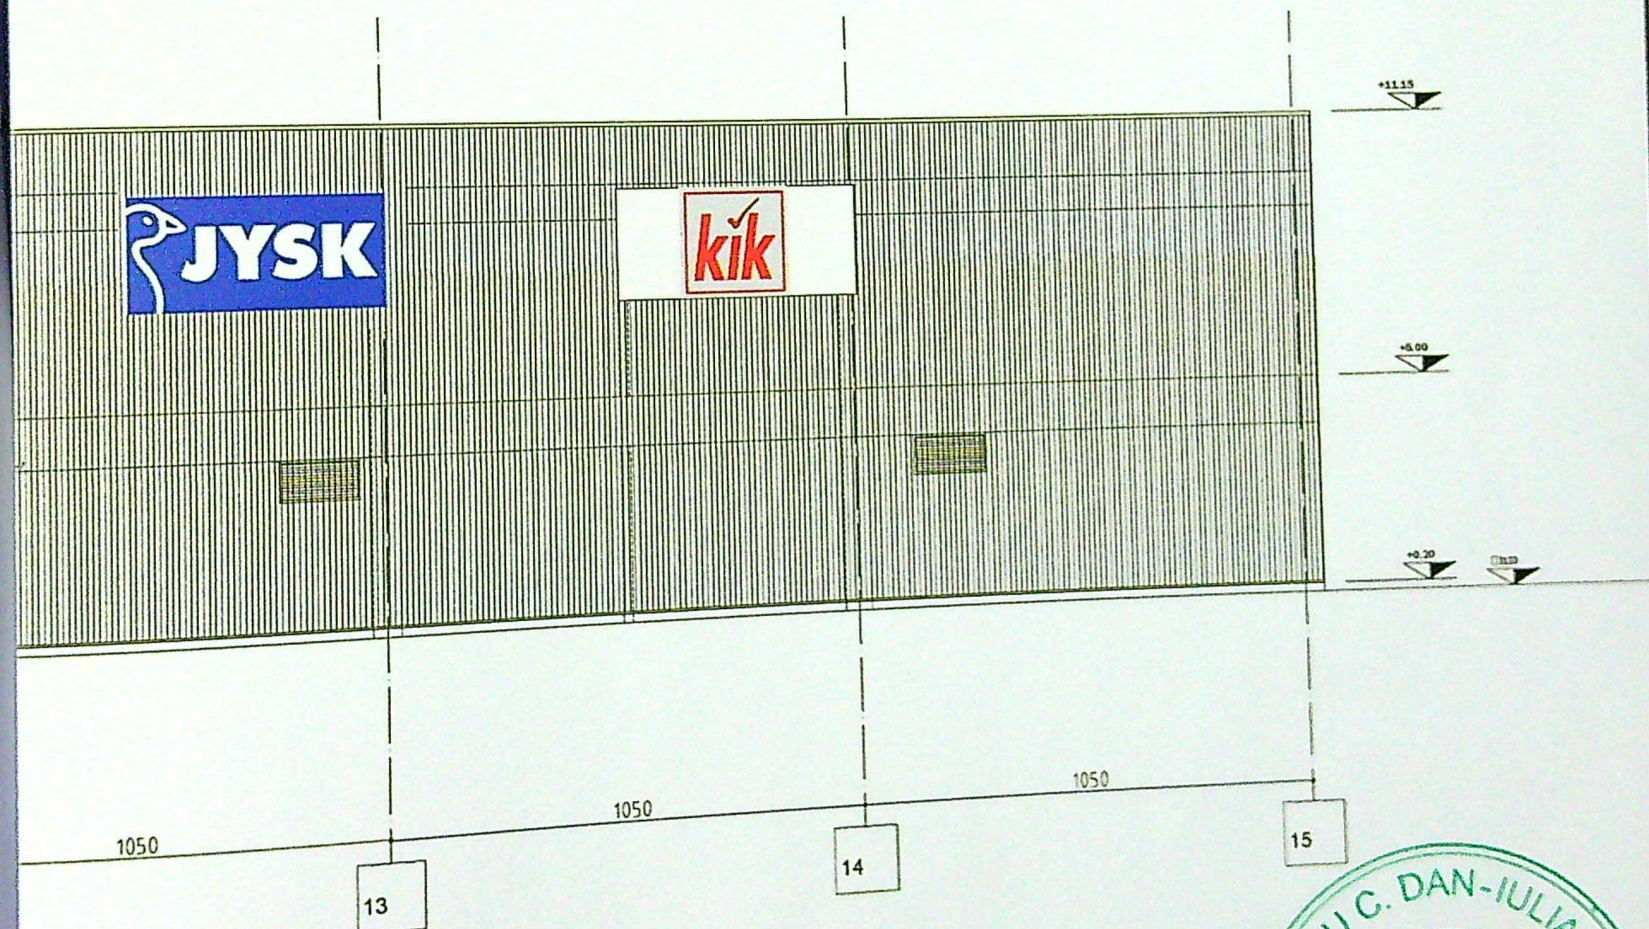

STROESCU C. DAN-IULIAN *
 MANIA
 LPDA
 09720
 09724
 9866
 9853
 VERIFICATOR PROIECTE
 NR. 1008
 VERIFICATOR PROIECTE

REFERAT / EXPERTIZĂ NR. DATA

NR. PROIECT

NC: 14380

Calea Severinului

