







JUDETUL DOLJ  
 PRIMARIA MUNICIPIULUI CRAIOVA  
 VIZAT SPRE NESCHIMBARE  
 NR. 4  
 Anexa la autorizatia de construire  
 Nr. 1203 din 20.04  
 Arhitect șef,



ORDINUL ARHITECTILOR  
 DIN ROMANIA  
 4191  
 Radu Gabriel


Categoria de importanță: „C” și conform HG 766/97  
 Clasa de importanță: III, conform STAS 10100/0-75 și P100/92

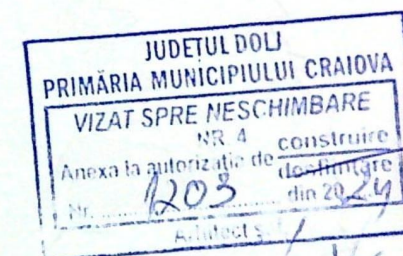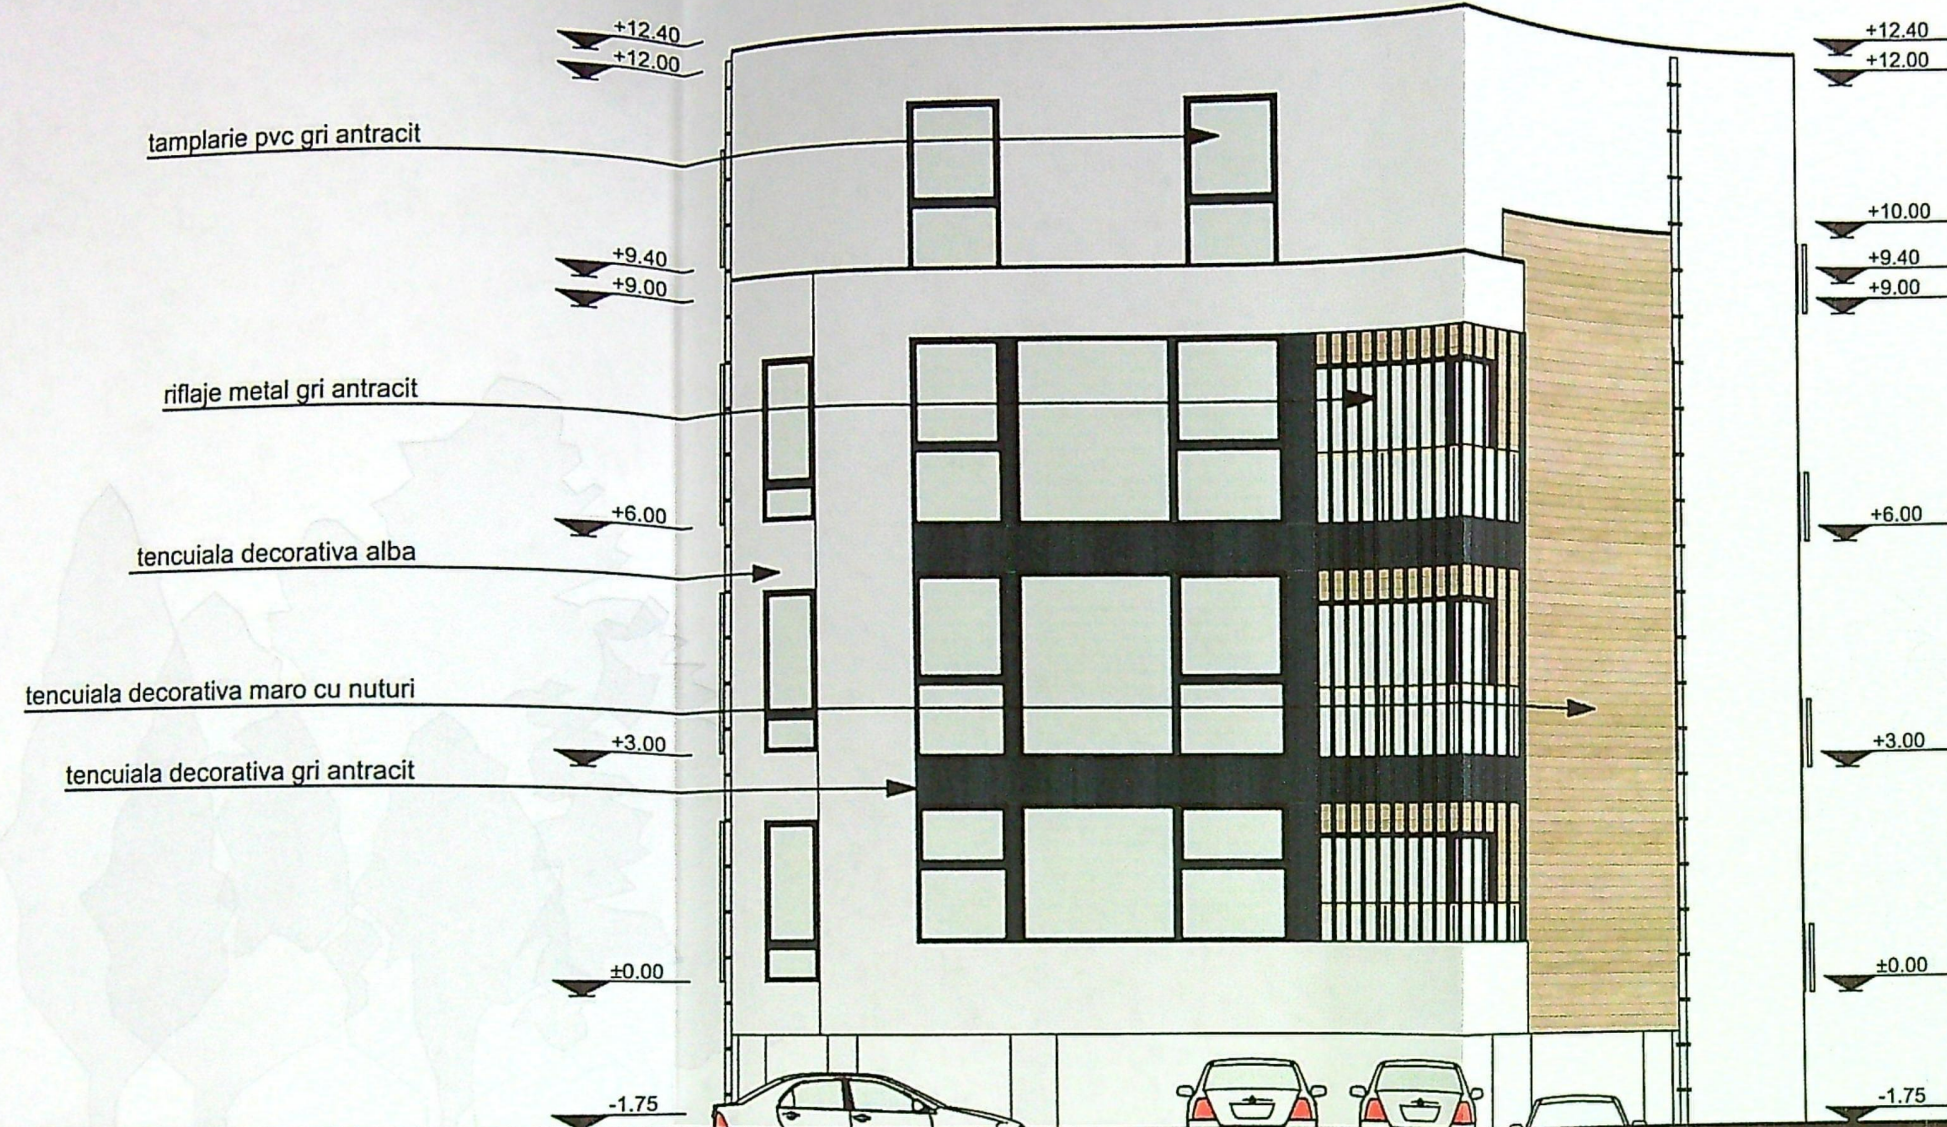

FATADA NORD SC 1:100



Categoria de importanță: „C” și conform HG 766/97  
Clasa de importanță: III, conform STAS 10100/0-75 și P100/92

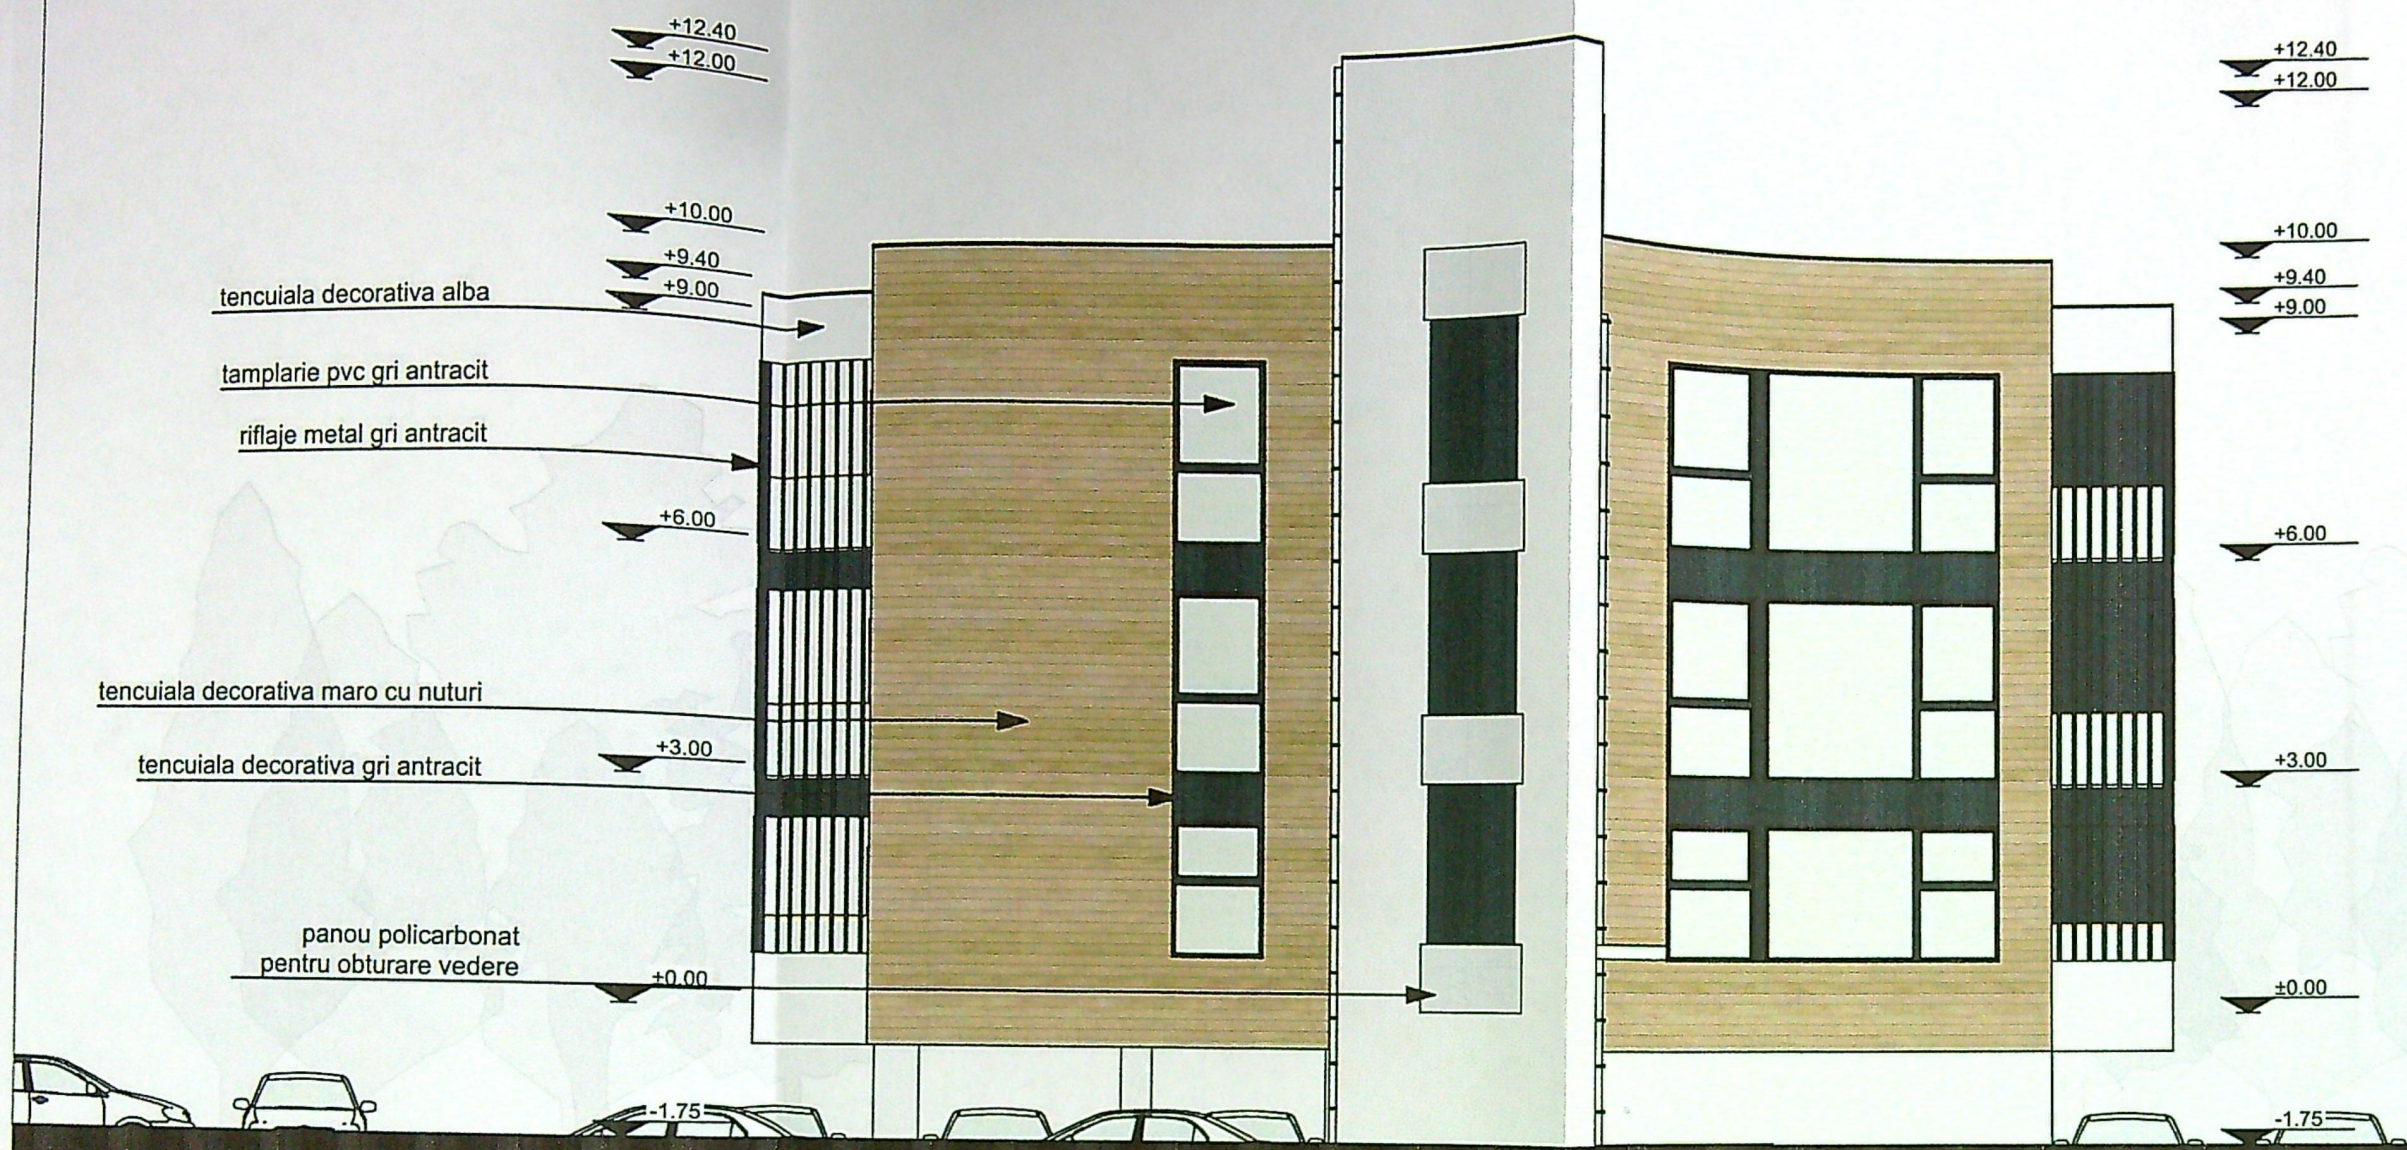



JUDEȚUL DOLJ  
 PRIMĂRIA MUNICIPIULUI CRAIOVA  
 VIZAT SPRE NESCIMBARE  
 NR. 4  
 Anexa la autorizația de construire  
 Nr. 1205 din 20.04  
 Arhitect șef.




FATA DAVEST SC 1:100

ORDINUL ARHITECTURILOR  
 DIN ROMANIA  
 4191  
 Radu Gabriel  
 POPESCU

Categoria de importanță: „C” și conform HG 766/97  
 Clasa de importanță: III, conform STAS 10100/0-75 și P100/92

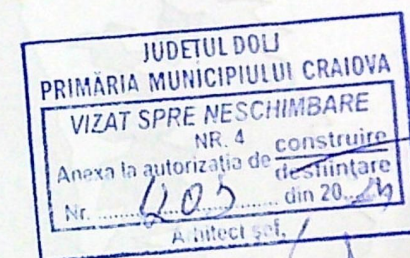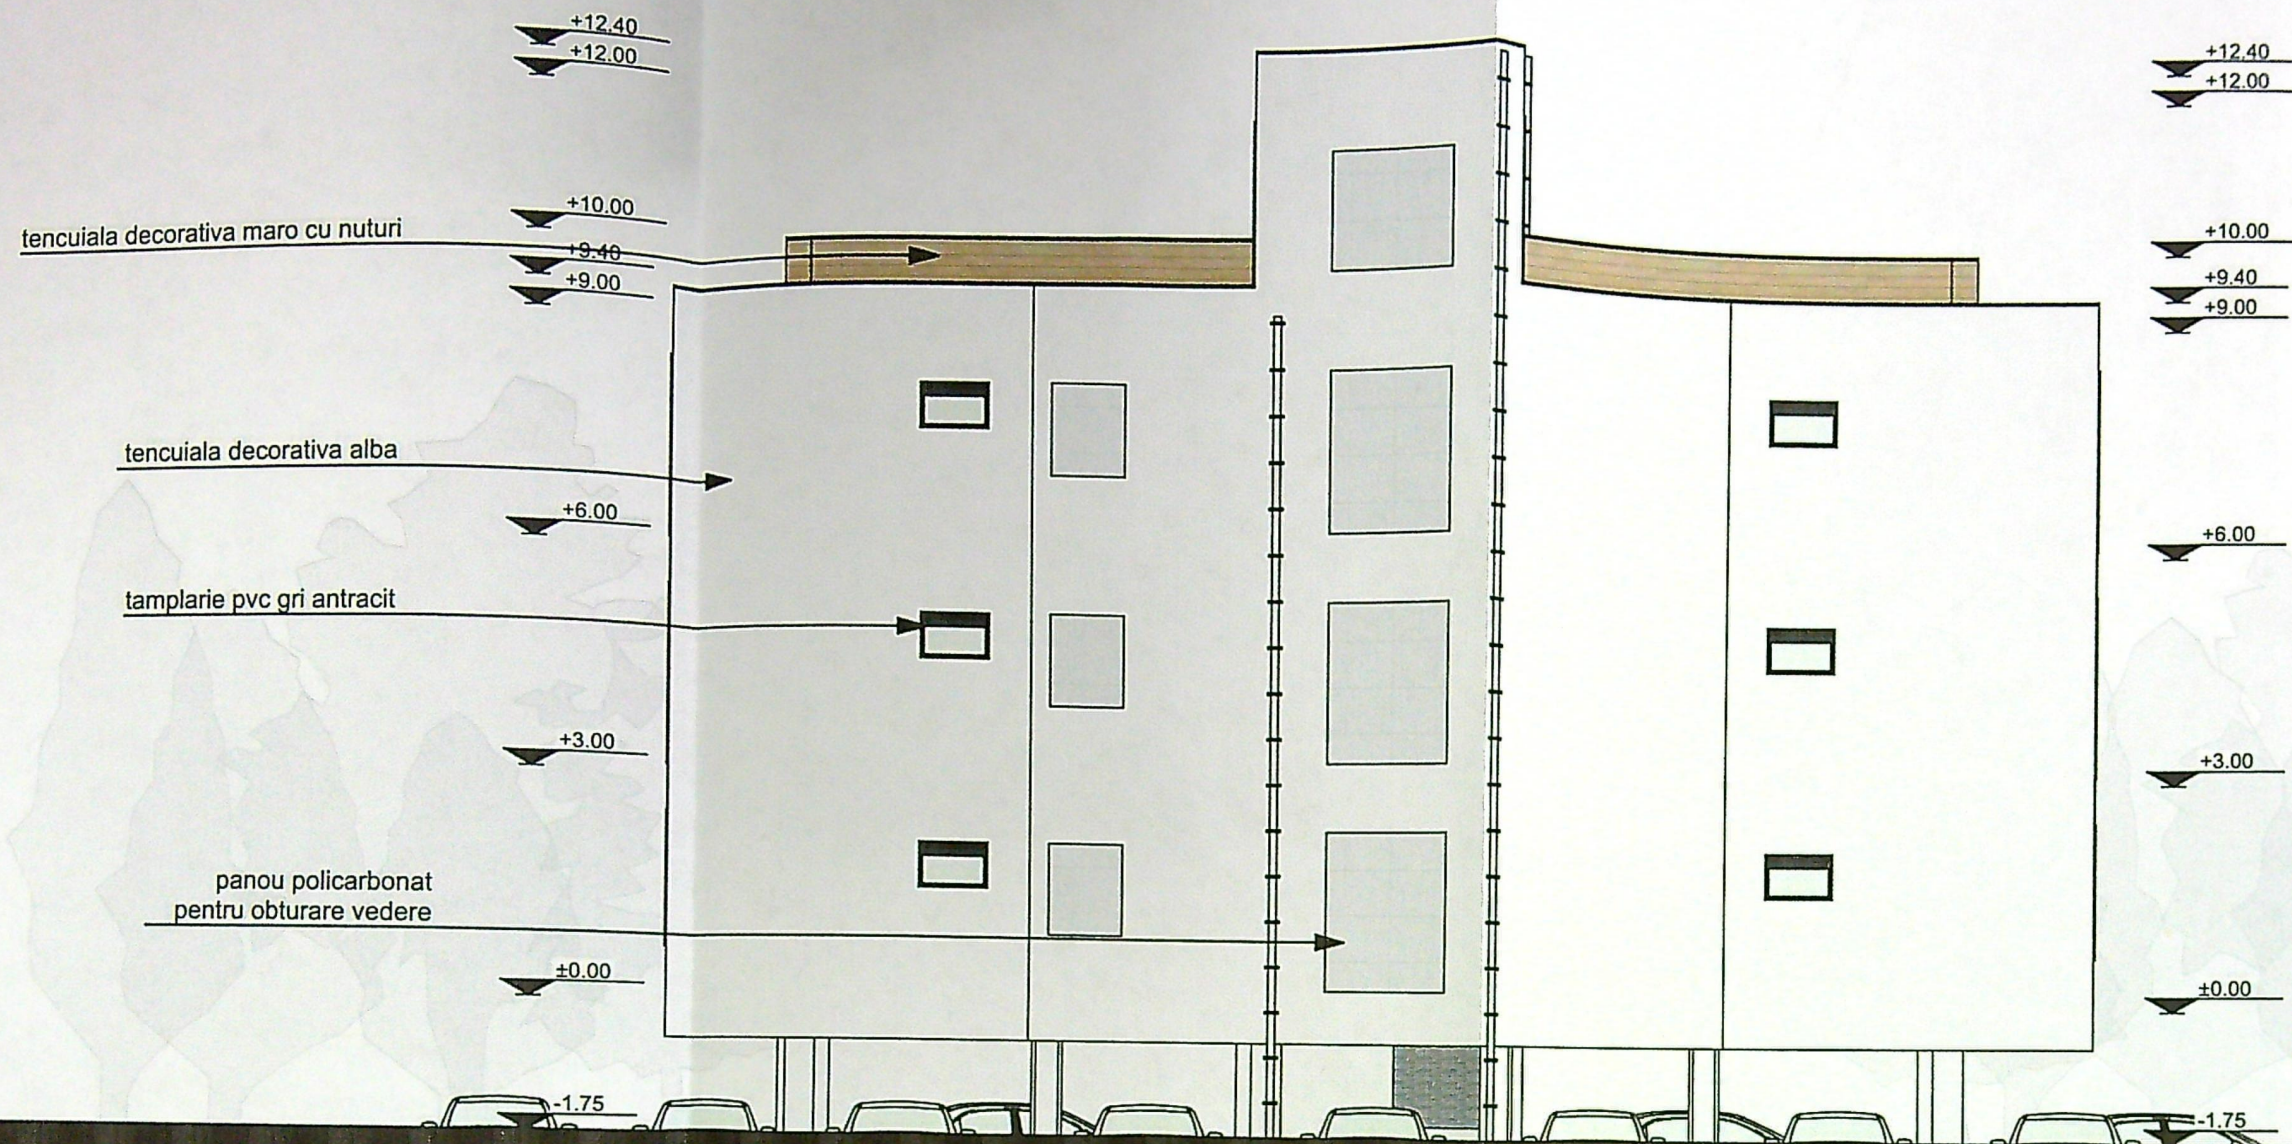

FATADA EST. SC. 1:100

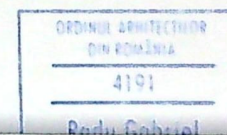

Categoria de importanță: „C” și conform HG 766/97  
Clasa de importanță: III, conform STAS 10100/0-75 și P100/92