


Plan de amplasament si delimitare a LOT 2

Scara 1:500

Nr. cadastral	Suprafata masurata a imobilului (mp)	Adresa imobilului
248412	400	Str. Alea 8 Paringului
		(fost Str. Paringului, r
Nr. Carte Funciara	Unitate Administrativ Teritoriala (UA)	
248412	CRAIOVA	

406400

406450

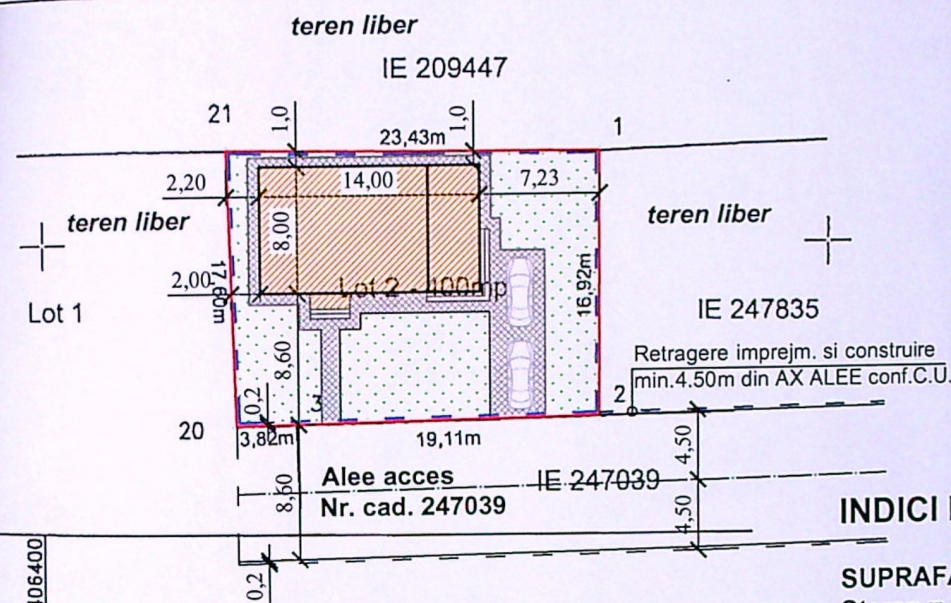

1A(Lot2)			
Nr. Pct.	Coordonate pct.de contur		Lungimi laturi D(Li+1)
	E [m]	N [m]	
1	406435.337	316605.753	23.43
21	406411.903	316605.820	17.60
20	406412.358	316588.229	3.82
3	406416.176	316588.330	19.11
2	406435.278	316588.834	16.92

S(1A)=400mp P=80.88m

INDICI DE REFERINTA

SUPRAFATA TEREN
Stere = 400mp

SITUATIA EXISTENTA

Sconstr. = 0,00 mp
Sdesf. = 0,00 mp
P.O.T. = 0,00%
C.U.T. = 0,00

SITUATIA PROPUSA



Sconstr. = 114,50 mp
Sdesf. = 200,10 mp
P.O.T. = 28,62 %
C.U.T. = 0,50

LEGENDA :


- LIMITA DE PROPRIETATE
- IMPREJMUIRE TEREN L= 80,48mp
- CONSTRUCTIE PROIECTATA
- LOCUINTA P+M - Sconstr.=114,50mp
- ALEI PAVAJ S= 70,00mp
- ZONA VERDE S=187,50mp
- PARCARE S= 28,00mp

A. Date referitoare la teren		
Categorie de folosinta	Suprafata (mp)	Mentiuni
A	400	Imprejmuit: limita conventionala
Total	400	


Suprafata totala masurata a imobilului = 400 mp
Suprafata din act = mp

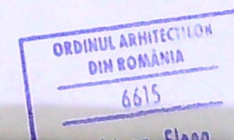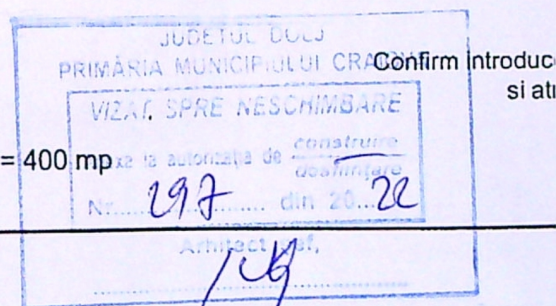

REFERAT / EXPERTIZA NR. / DATA		
Data	Beneficiar:	Pr. nr.:
28.01.2022	TIRU EMILIA	186/2021
scara:	Titlu proiect:	Faza:
1:500	CONSTRUIRE LOCUINTA P+M si IMPREJMUIRE TEREN CRAIOVA, Alea 8 Paringului, nr. 3B, jud. DOLJ	D.T.A.C +P.Th
	Titlu plansa:	A - 02
	PLAN DE SITUATIE	

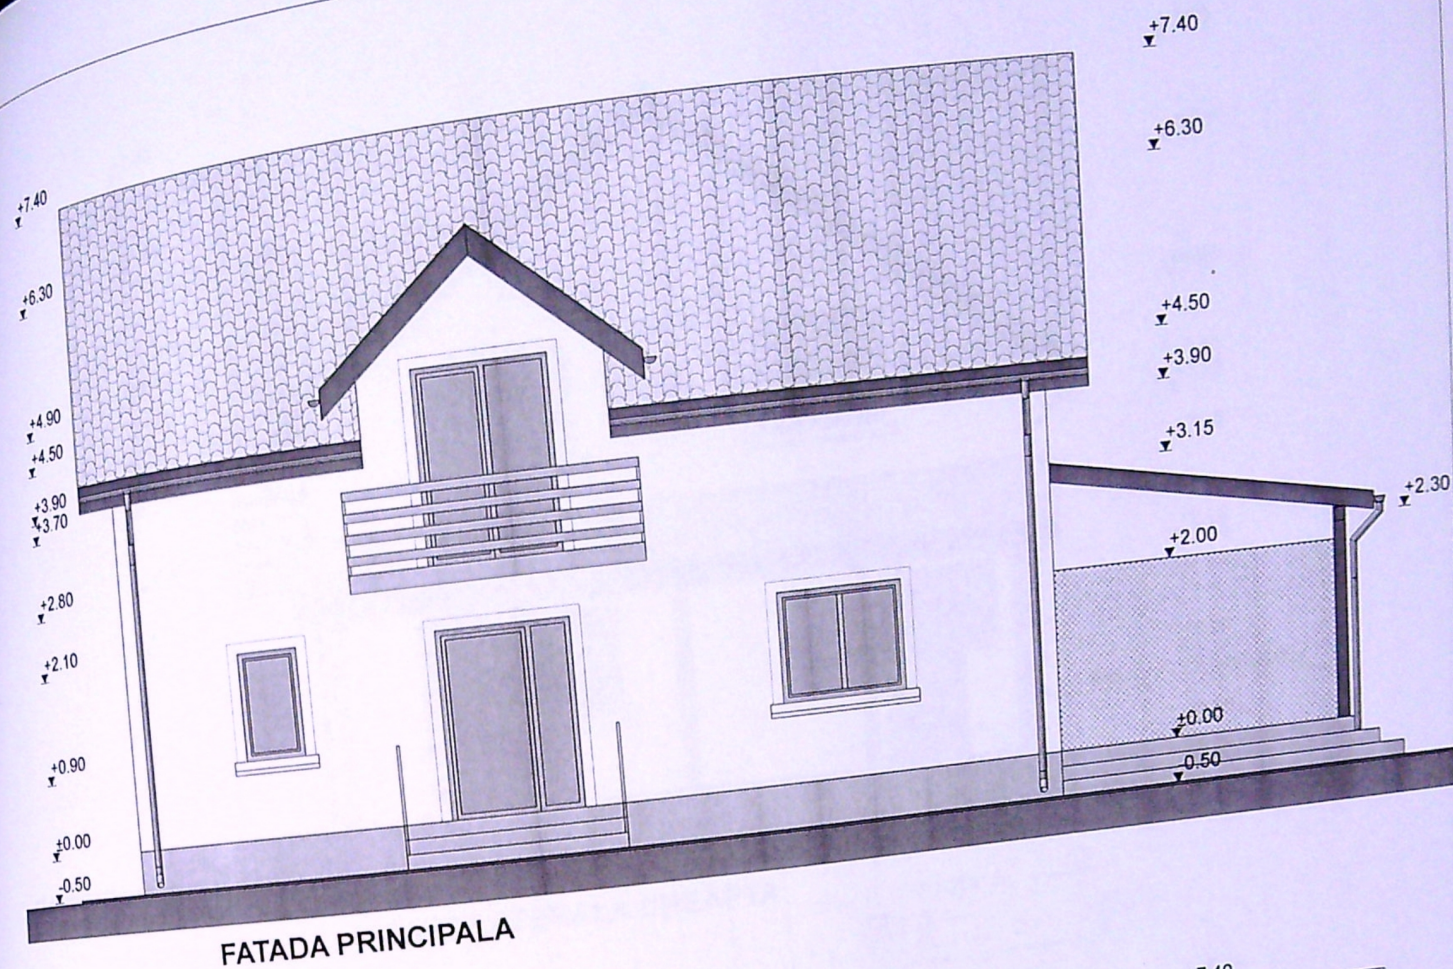

FATADA PRINCIPALA

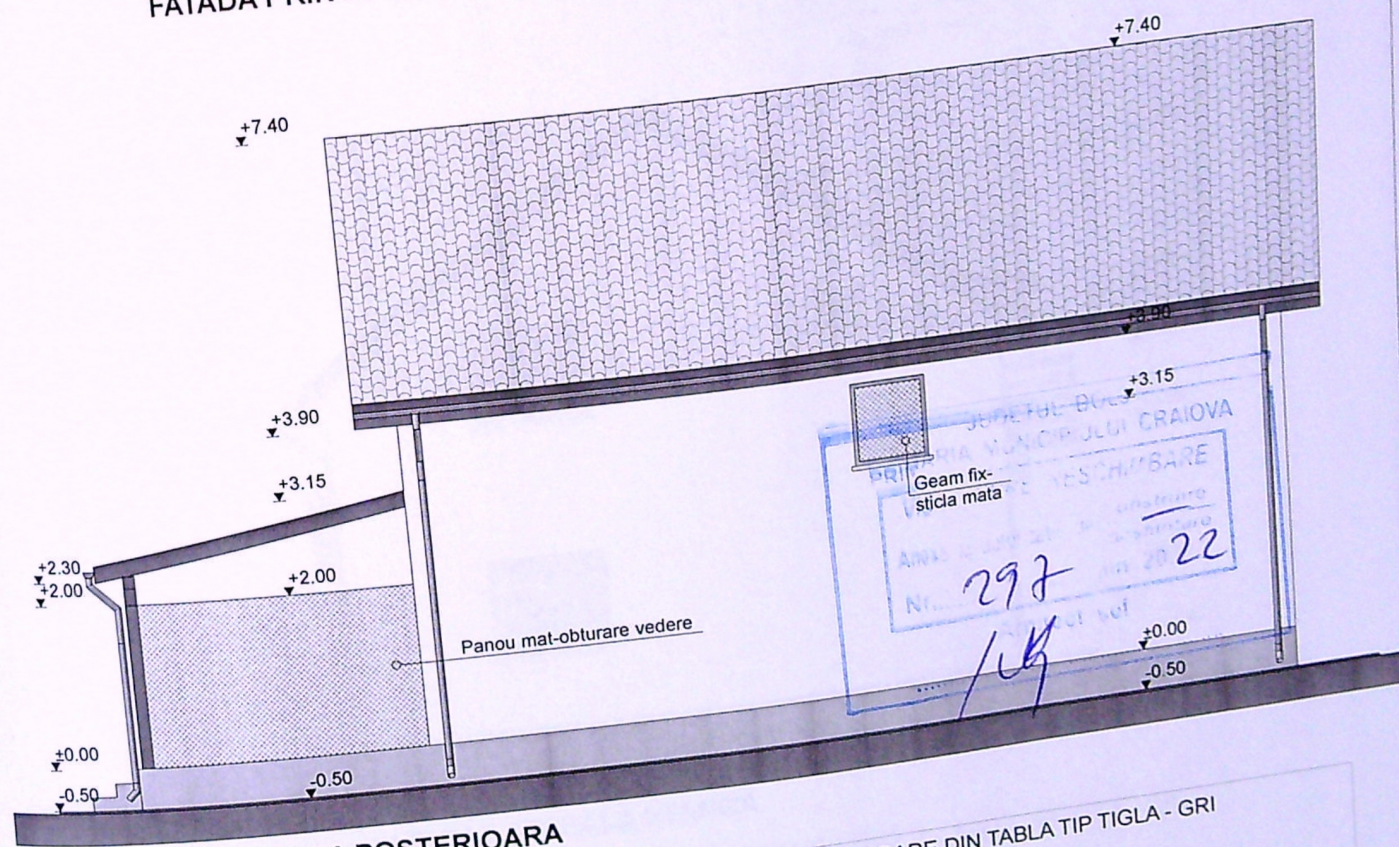



FATADA POSTERIOARA

INVELITOARE DIN TABLA TIP TIGLA - GRI
OPRITORI DE ZAPADA
JGHEABURI SI BURLANE DIN TABLA
TAMPLARIE PVC CU GEAM TERMOIZOLANT
TENCUIELI DECORATIVE LA EXTERIOR
TENCUIELI DECORATIVE PENTRU SOCOL



ORDINUL ARHITECTILOR
DIN ROMANIA
6615
Adriano - Elena
MORARI

CERINTA		REFERAT / EXPERTIZA NR. / DATA	
Data	28.01.2022	Beneficiar:	TIRU EMILIA
scara:		Titlu proiect:	CONSTRUIRE LOCUINTA P+M SI IMPREJMUIRE TEREN CRAIOVA, Aleea 8 Parangului, nr. 3B, jud. DOLJ
1:100		Titlu planșă:	FATADA PRINC. si POSTER.
		Pr. nr.:	186/2021
		Faza:	D.T.A.C. +P.Th
			A - 07

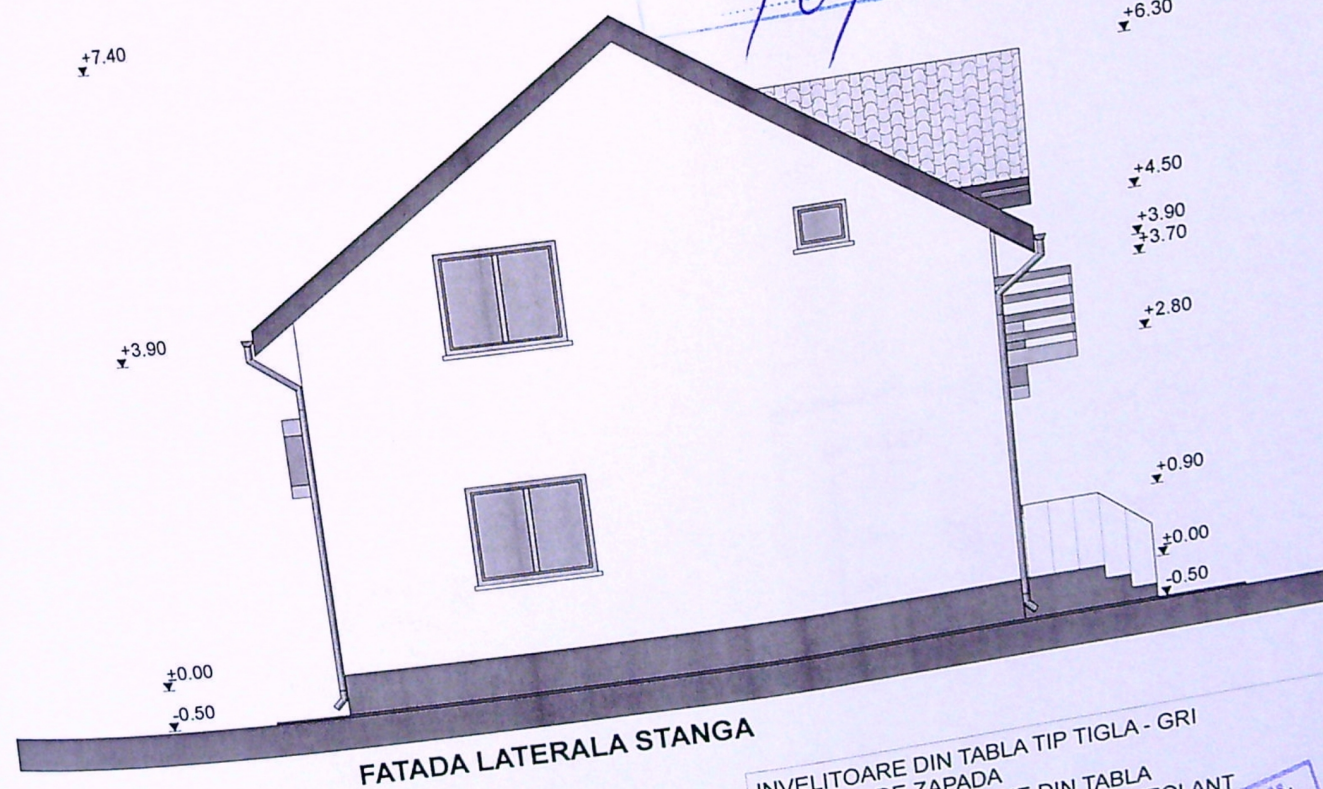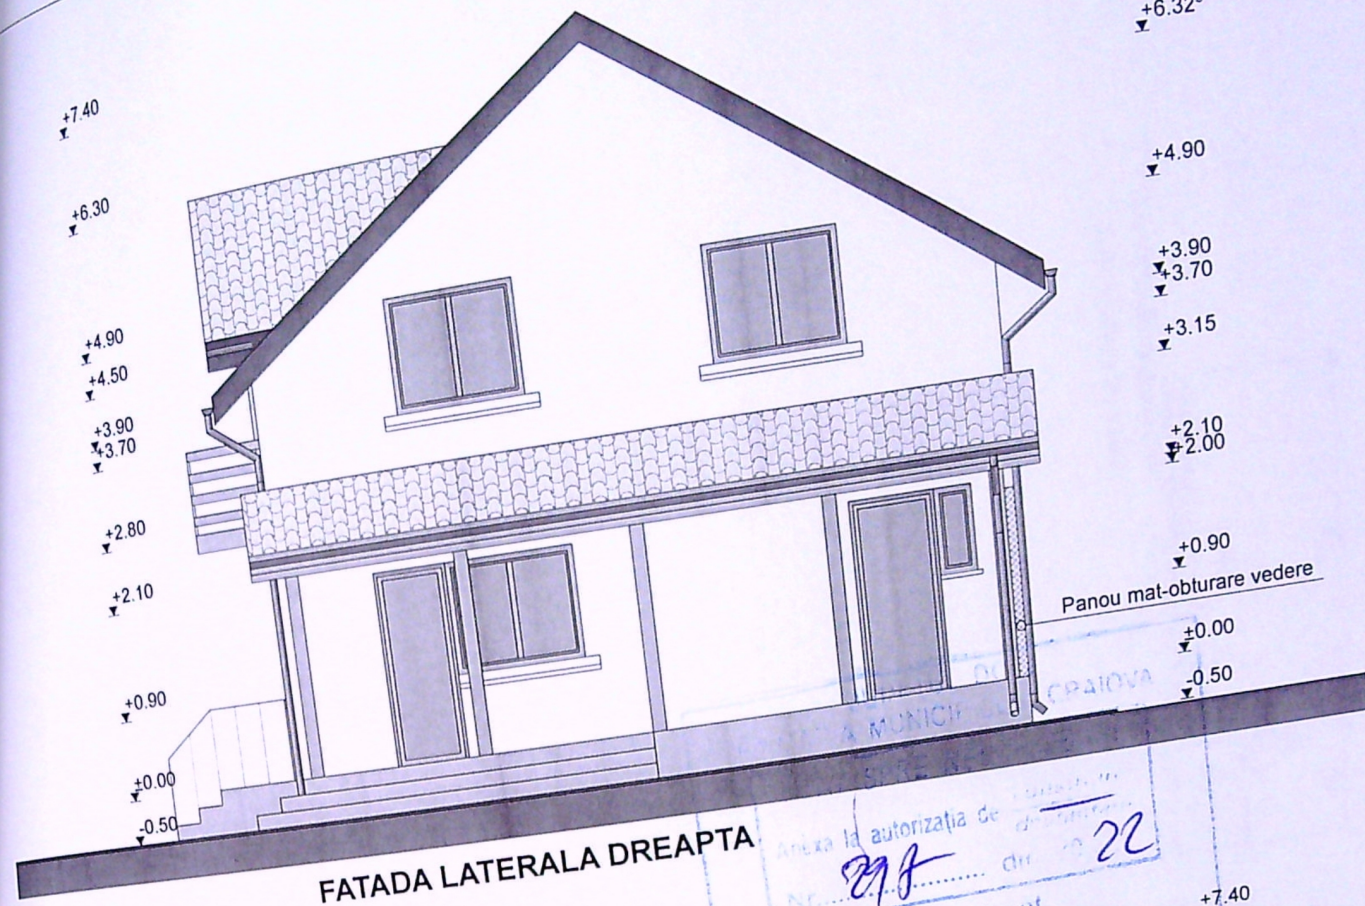

INVELITOARE DIN TABLA TIP TIGLA - GRI
OPRITORI DE ZAPADA
JGHEABURI SI BURLANE DIN TABLA
TAMPLARIE PVC CU GEAM TERMOIZOLANT
TENCUIELI DECORATIVE LA EXTERIOR - ALB/GRI
TENCUIELI DECORATIVE PENTRU SOCLU - GRI



REFERAT / EXPERTIZA NR. / DATA		Pr. nr.:
Beneficiar:	TIRU EMILIA	186/2021
Data:	28.01.2022	Faza:
scara:	1:100	D.T.A.C. +P.Th
Titlu proiect:	CONSTRUIRE LOCUINTA P+M SI IMPREJMUIRE TEREN CRAIOVA, Aleea 8 Parangului, nr. 3B, jud. DOLJ	A - 08
Titlu plansa:	FATADE LATERALE	