


235981

PLAN DE AMPLASAMENT SI DELIMITARE A IMOBILULUI

Scara 1:500
Lot 1
-intravilan-

Nr. cadastral	Suprafata masurata a imobilului	Adresa imobilului
	400mp	Str. Baraganului nr. 92, fost nr. 78, fost nr. 76, jud. Dolj
Nr. Cartea Funciara:	UAT: CRAIOVA	

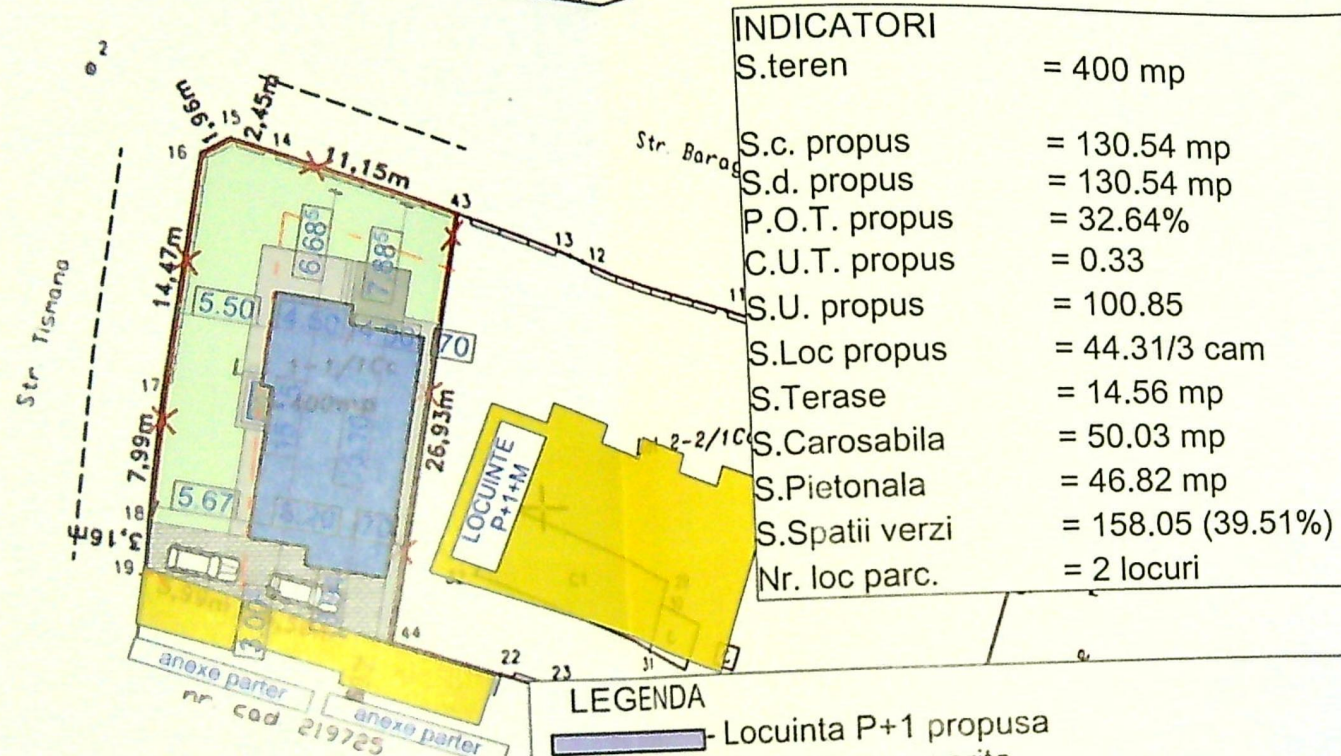

Sistem de proiectie stereografica 1970

Nr. parcela	Categorie de folosinta
1	Cc
Total	

Cod	Destinatie	Suprafata
Total		

DISTANTE FATADE VECINATATI

- NORD**
- 6.68 m fata de Str. Baraganului
 - 11.51 m fata de axul strazii Baraganului
- EST**
- 0.70 m fata de limita de proprietate
 - 2.68 m fata de Locuinta P+1+M
- SUD**
- 3.13 m fata de limita de proprietate
 - 3.13 m fata de anexe parter
- VEST**
- 5.50 m fata de limita de proprietate
 - 10.08 m fata de axul strazii Tismana

CERTIFICAT DE AUTORIZARE

Seri RO-B-F-Nr. 15722/2014

MAGHIȘA CONSTANTIN

Seminat si stocat

CATEGORIA I

Seminat si stocat

Seminat si stocat

Inspector:

Confirm intrucerea imobilului pe teren de posesie de catre

Integrata


IVAN ILEANA

Seminat si stocat





119289/2019

PLAN DE SITUATIE A IMOBILULUI

Scara 1:200

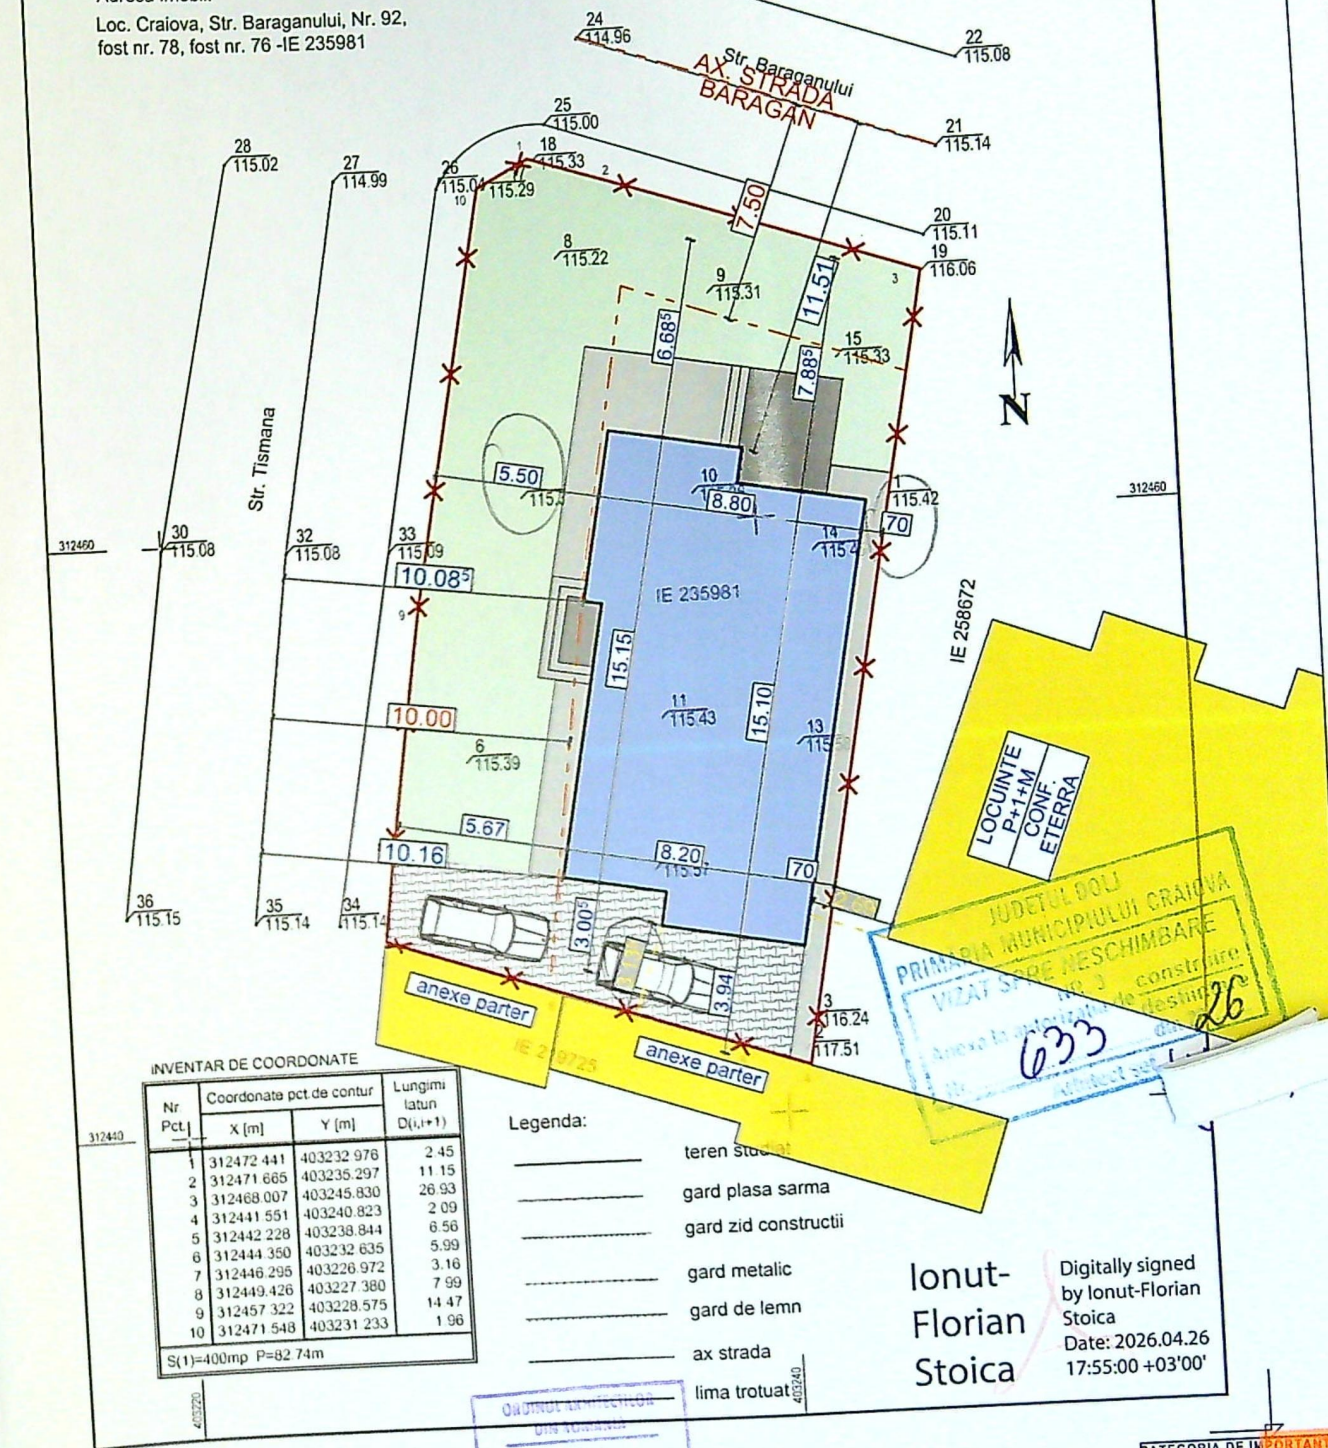Adresa imobil:
Loc. Craiova, Str. Baraganului, Nr. 92,
fost nr. 78, fost nr. 76 -IE 235981

VERIFICATOR/EXPERT	NUME	SEMNATURA	CERINTA	REFERAT / EXPERTIZA NR. DATA:
DETAIL DESIGN STUDIO S.R.L.	str. Paltinș, bl.K18, ap.11, Craiova, jud. Dolj	Str. Tismana, nr. 7A, Craiova, jud. Dolj	Str. Dr. Constantin Severeanu, nr. 24, Craiova, Jud. Dolj	
Denumire proiect:	CONSTRUIRE LOCUINTA UNIFAMILIALA PARTER			
Proiect nr:	6/2026			
Beneficiar:	IOAN Florian			
Faza:	D.T.A.C. + P.T.			
Titlu planșă:	Plan de situatie			
Plansa nr.	A00 - notifi			

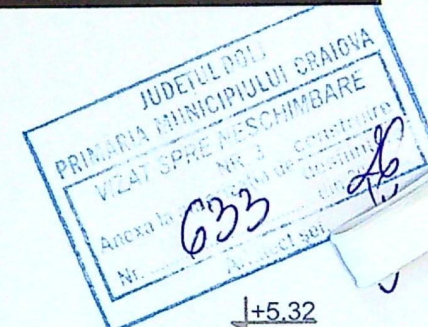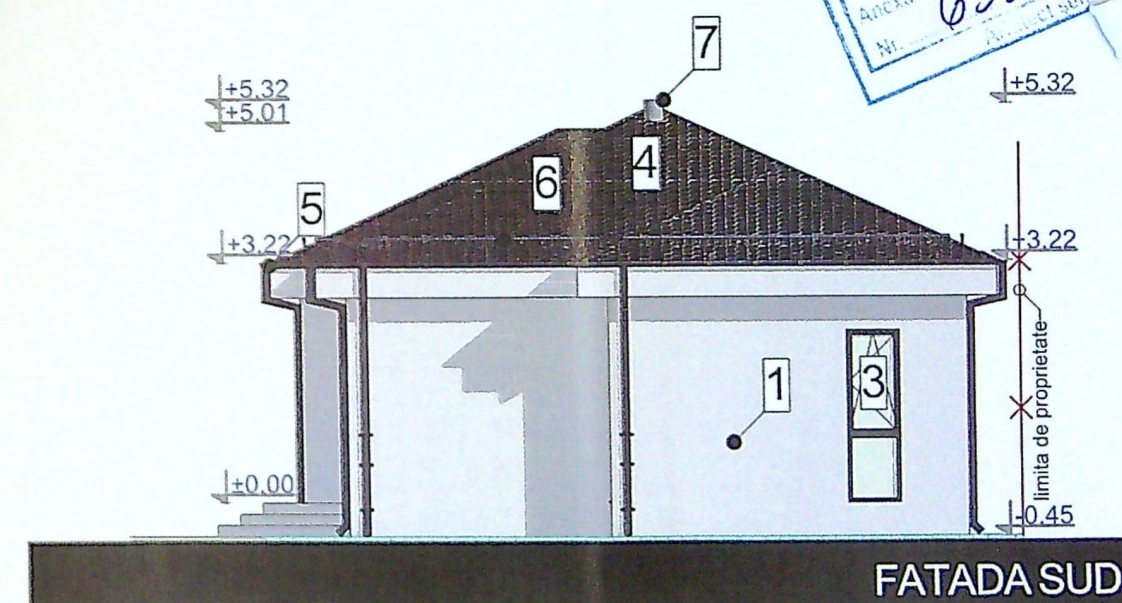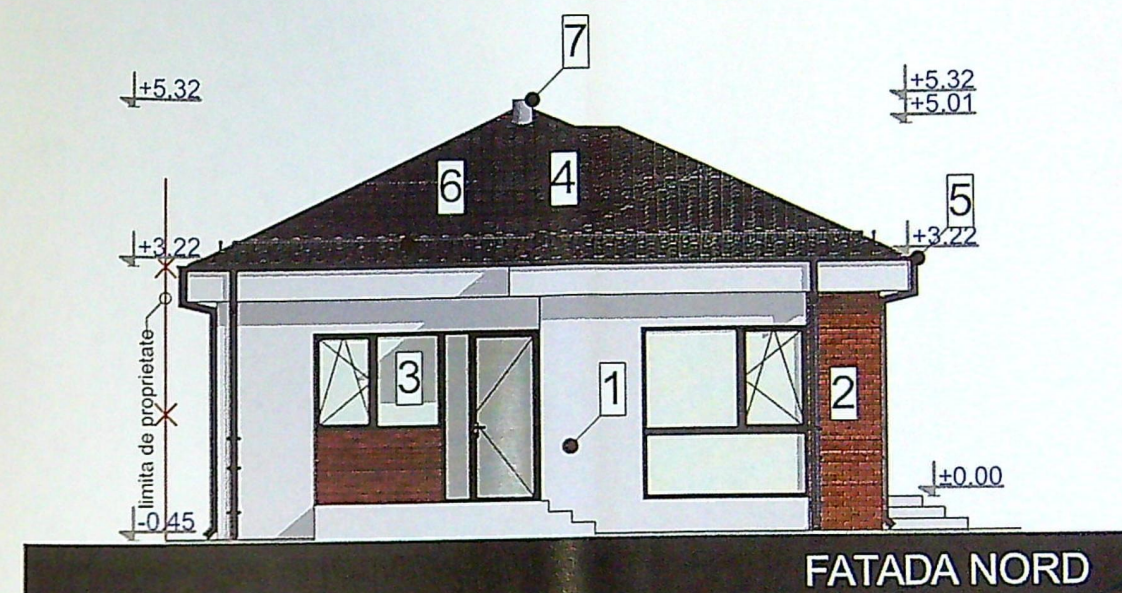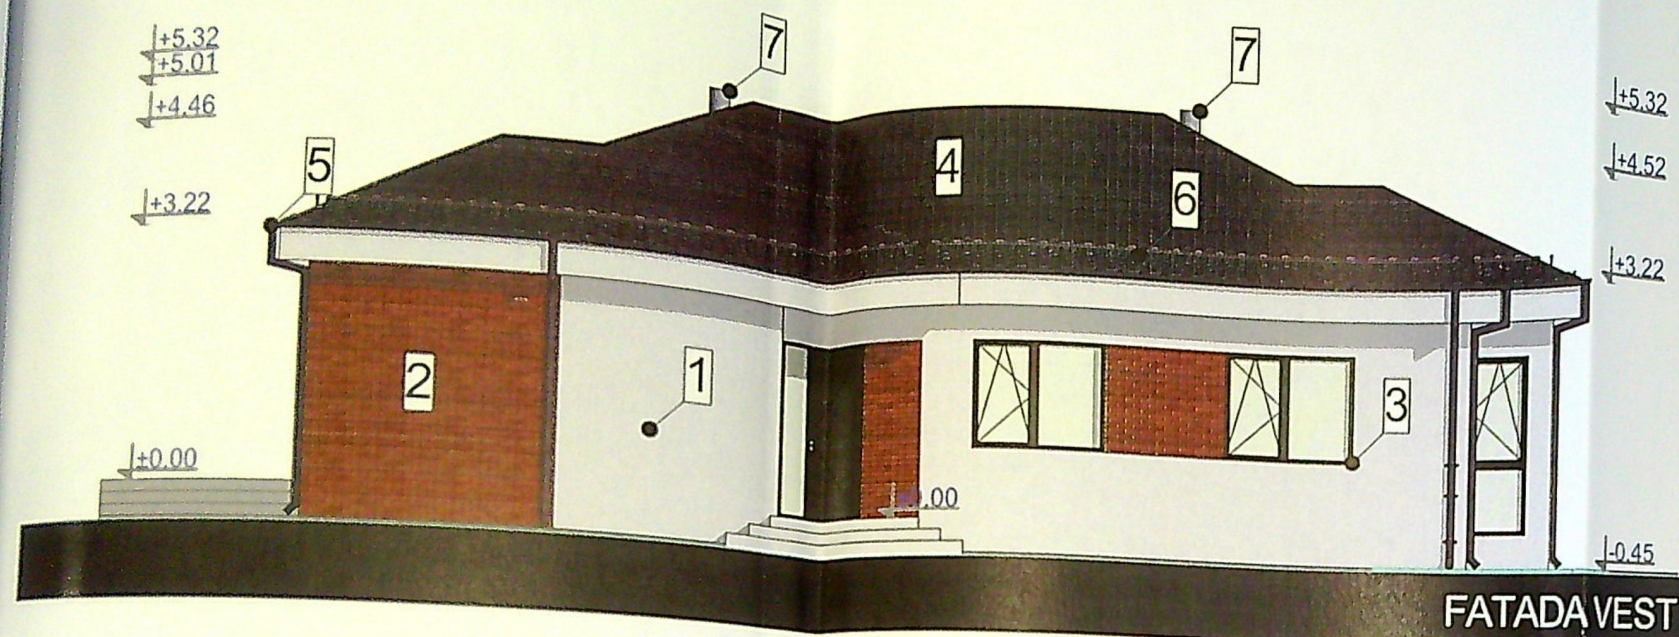

- LEGENDA:**
1. Tenouiala decorativa pentru exterior- culoare alb
 2. Placare - caramida decorativa - culoare maro
 3. Tamplarie PVC cu geam tripan - culoare gri antracit
 4. Invelitoare din tigla metalica- culoare gri antracit
 5. Jgheaburi si buraine din tabla prevopsita- culoare gri antracit
 6. Sistem parazapezi
 7. Sistem de ventilatie acoperis

CATEGORIA DE IMPORTANTA - D CLASA DE IMPORTANTA - IV			
VERIFICATOR/ EXPERT	NUME	SEMNATURA	A1 CERINTA
REFERAT / EXPERTIZA NR. DATA:			
Denumire proiect:			
CONSTRUIRE LOCUINTA UNIFAMILIALA PARTER			
Proiect nr: 6/2026			
Beneficiar:			
Str. Tismana, nr. 7A, Craiova, jud. DOLJ			
Faza:			
IOAN Florian D.T.A.C. + P.T.			
str. Dr. Constantin Severeanu, nr. 24. Craiova, Jud. Dolj			
Titlu planșă:			
Fatade			
Planșă nr. A05			
SPECIFICATIE			
NUME			
ȘEF PROIECT: Arh. Andrei Alin STANCU			
PROIECTAT: Arh. Andrei Alin STANCU			
DESENAT: Arh. Andrei Alin STANCU			
Scara 1:100			
Data: ####			