


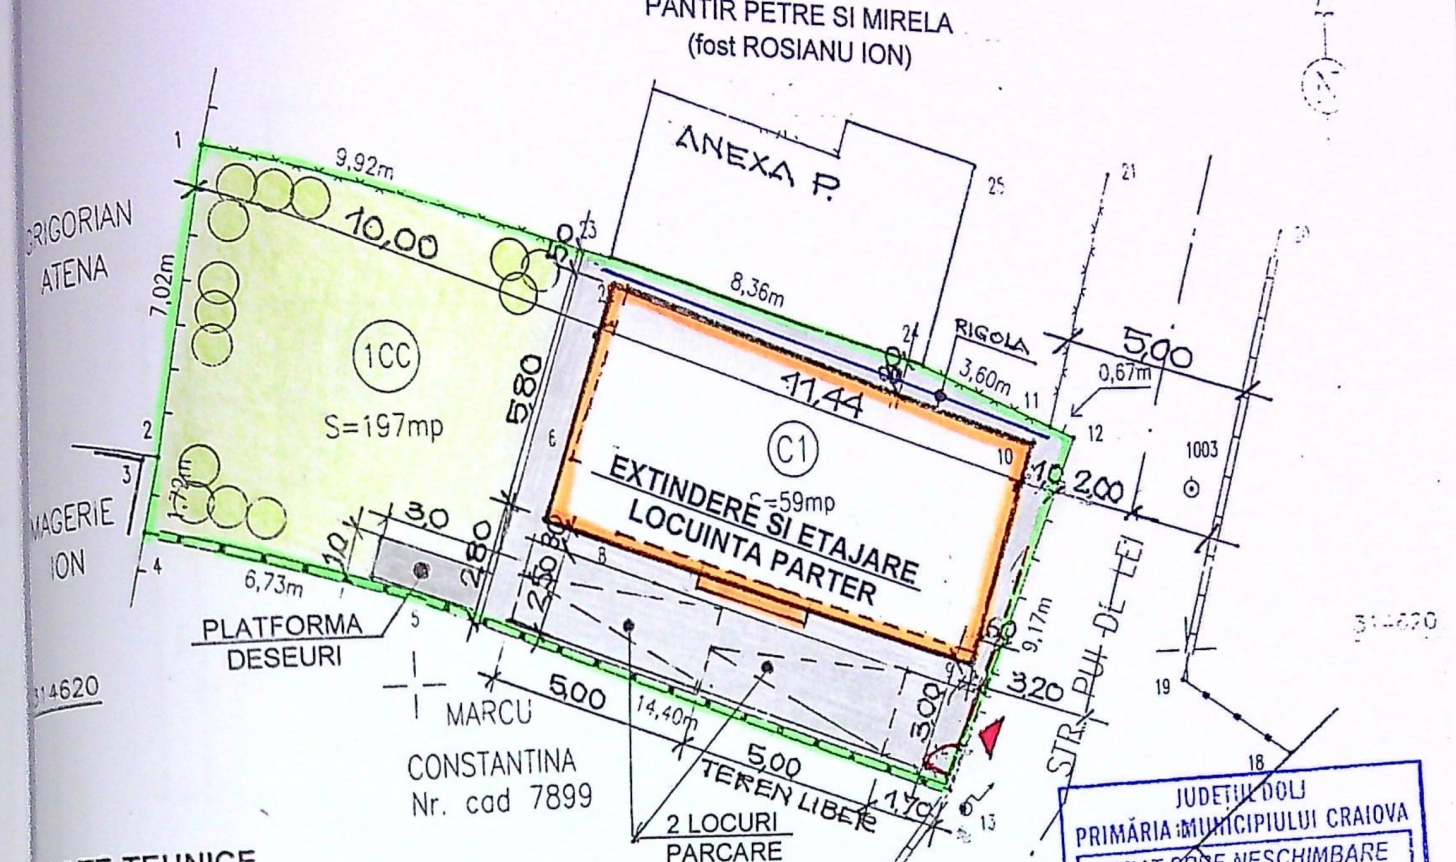

DATE TEHNICE

S.teren = 197,00 mp
 S.C.exist. = 59,00 mp
 S.C.prop. = 68,91 mp
 S.D.exist. = 59,00 mp
 S.D.prop. = 135,26 mp
 P.O.T.exist. = 29,9%; P.O.T.prop. = 34,9%.
 C.U.T.exist. = 0,299; C.U.T.prop. = 0,686

Parcari auto = 12,50 mp
 Trotuare, alei = 35,00 mp
 Spatii verzi = 77,59 mp
 Platforma deseuri = 3,00 mp

JUDETUL DOLJ
 PRIMĂRIA MUNICIPIULUI CRAIOVA
 VIZAT SPRE NESCHIMBARE
 NR. 4 construire
 Anexa la autorizatia de construire
 Nr. 807 din 20.12.2012
 Arhitect sef, I


JUDETUL DOLJ
 PRIMĂRIA MUNICIPIULUI CRAIOVA
 CERTIFICAT DE ÎNREGISTRARE
 Nr. 652 din 20.12.2012
 Arhitect sef, I

A. DATE REFERITOARE LA TEREN


Nr. parcela	Categoria de folosinta	Suprafata (mp)	Mentiiuni
1	Cc	197	Intre punctele 1,23 - gard de sarma;intre punctele 14,5,4 - gard de beton cu grilaj metalic;intre punctele 4,2,1 - gard
	Total	197	Intre 11,12,14 - gard de lemn;intre punctele 14,5,4 - gard de beton cu grilaj metalic;intre punctele 4,2,1 - gard

B. DATE REFERITOARE LA CONSTRUCTII

Cod constructie	Destinatia	Suprafata construita la sol (mp)	Mentiiuni
C1	Locuinta	59	LOCUINTA-Constructia este din caramida,acoperita cu tabla avand regimul de inaltime P;Anul construirii:1949; Suprafata construita desfasurata = 59 mp

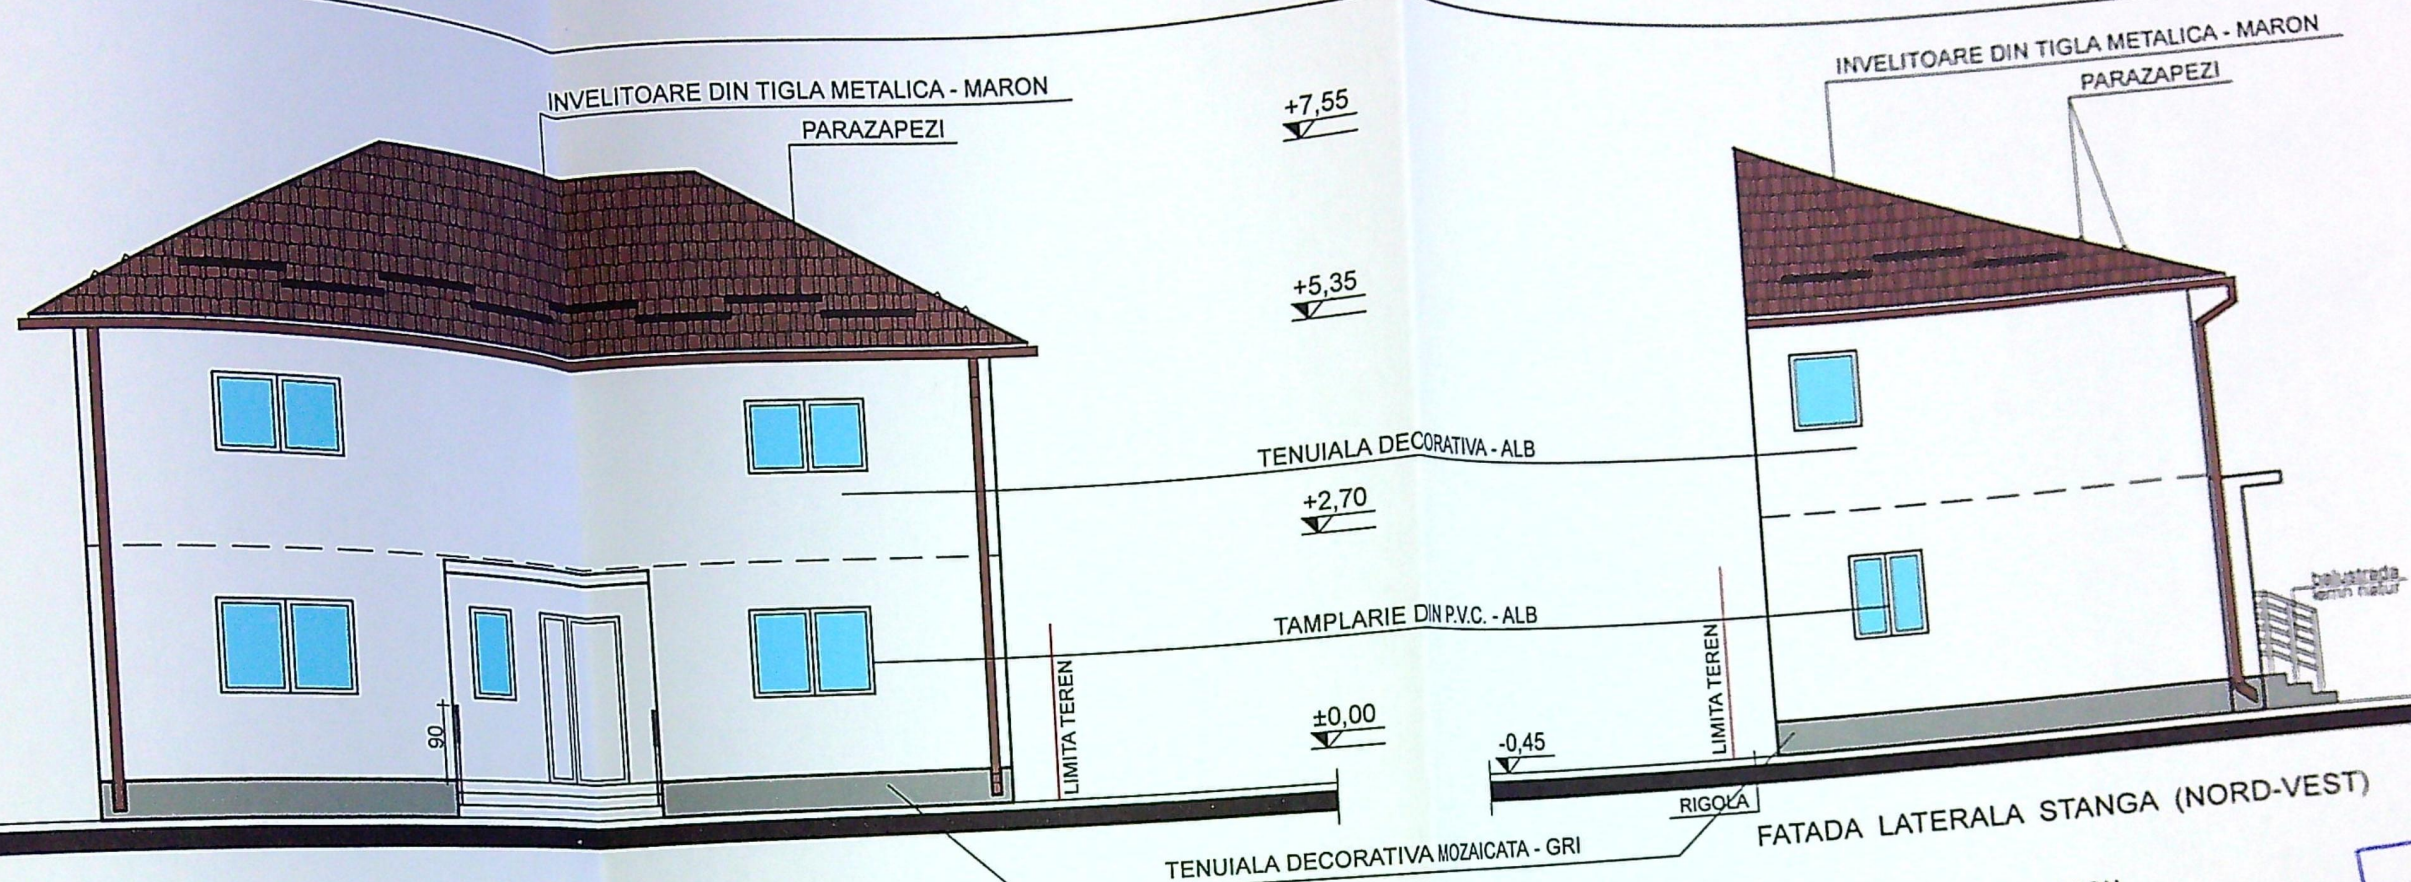


FATADA PRINCIPALA (SUD-VEST)

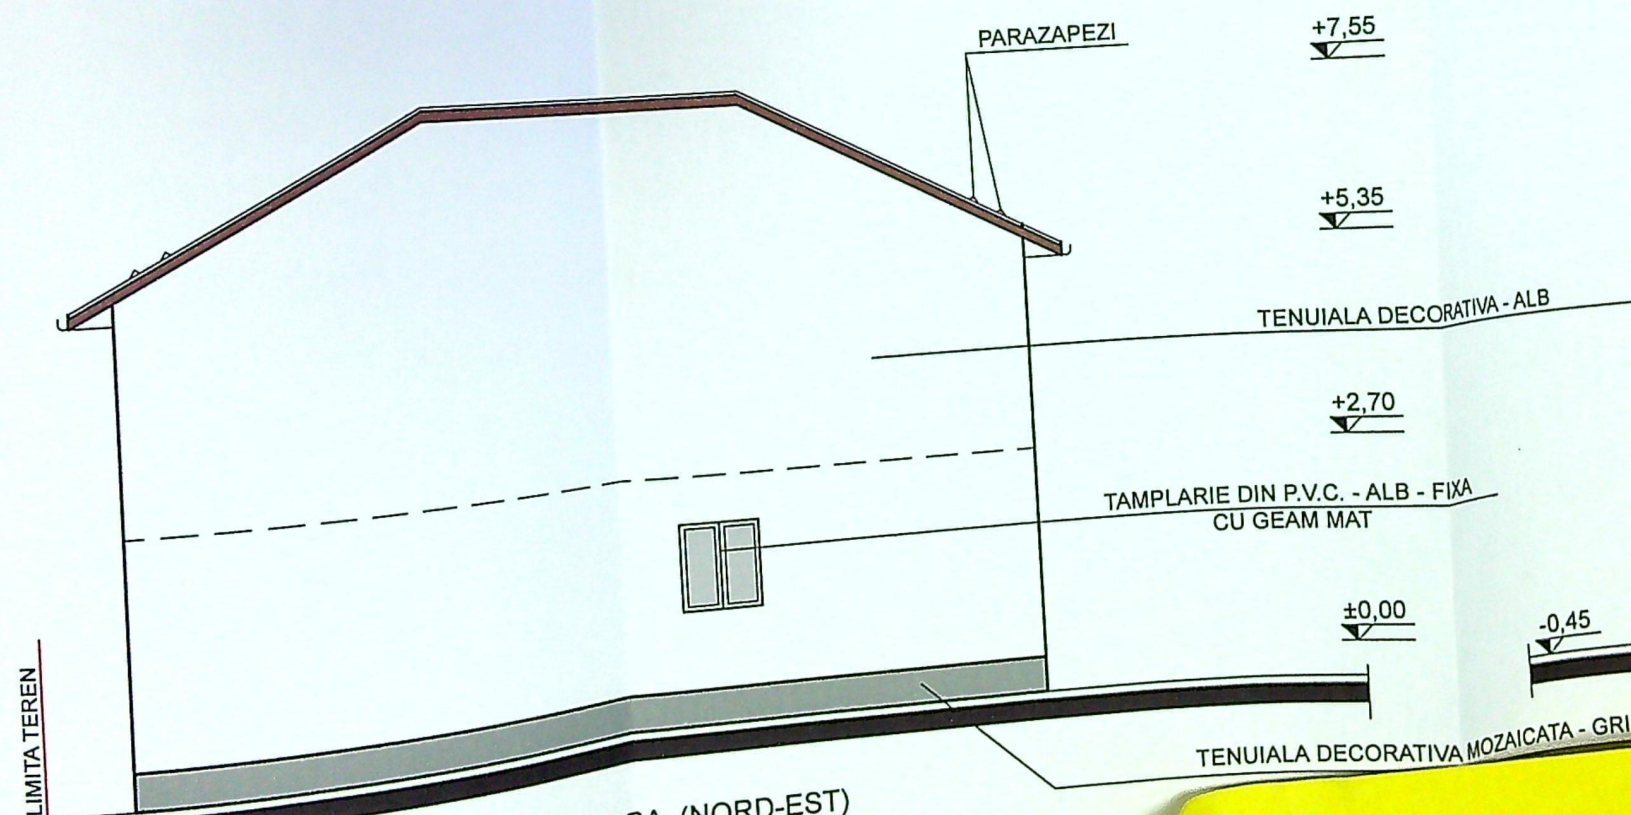

FATADA SECUNDARA (NORD-EST)

FATADA LATERALA STANGA (NORD-VEST)

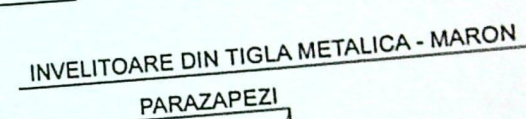

FATADA LATERALA DREapta

CATEGORIA DE IMPO
CLASA DE IMPORTA

JUDETUL DOLOJ
PRIMARIA MUNICIPIULUI CRAIOVA
VIZAT SPRE NESCHIMBARE
NR. 4
Anexa la autorizatia de constructii
Nr. 807
Arhitect sol.

ORDINUL DE INREGISTRARE
DIN ROMANIA
00052
Mihailo Elena
IANOVIC
Arhitect