


Plan de situație proiectată blocuri 66D, 66D1 și 66E  
SCARA 1:250

SISTEM DE PROIECTIE STEREOGRAFIC 1970  
Sistem de cote Local

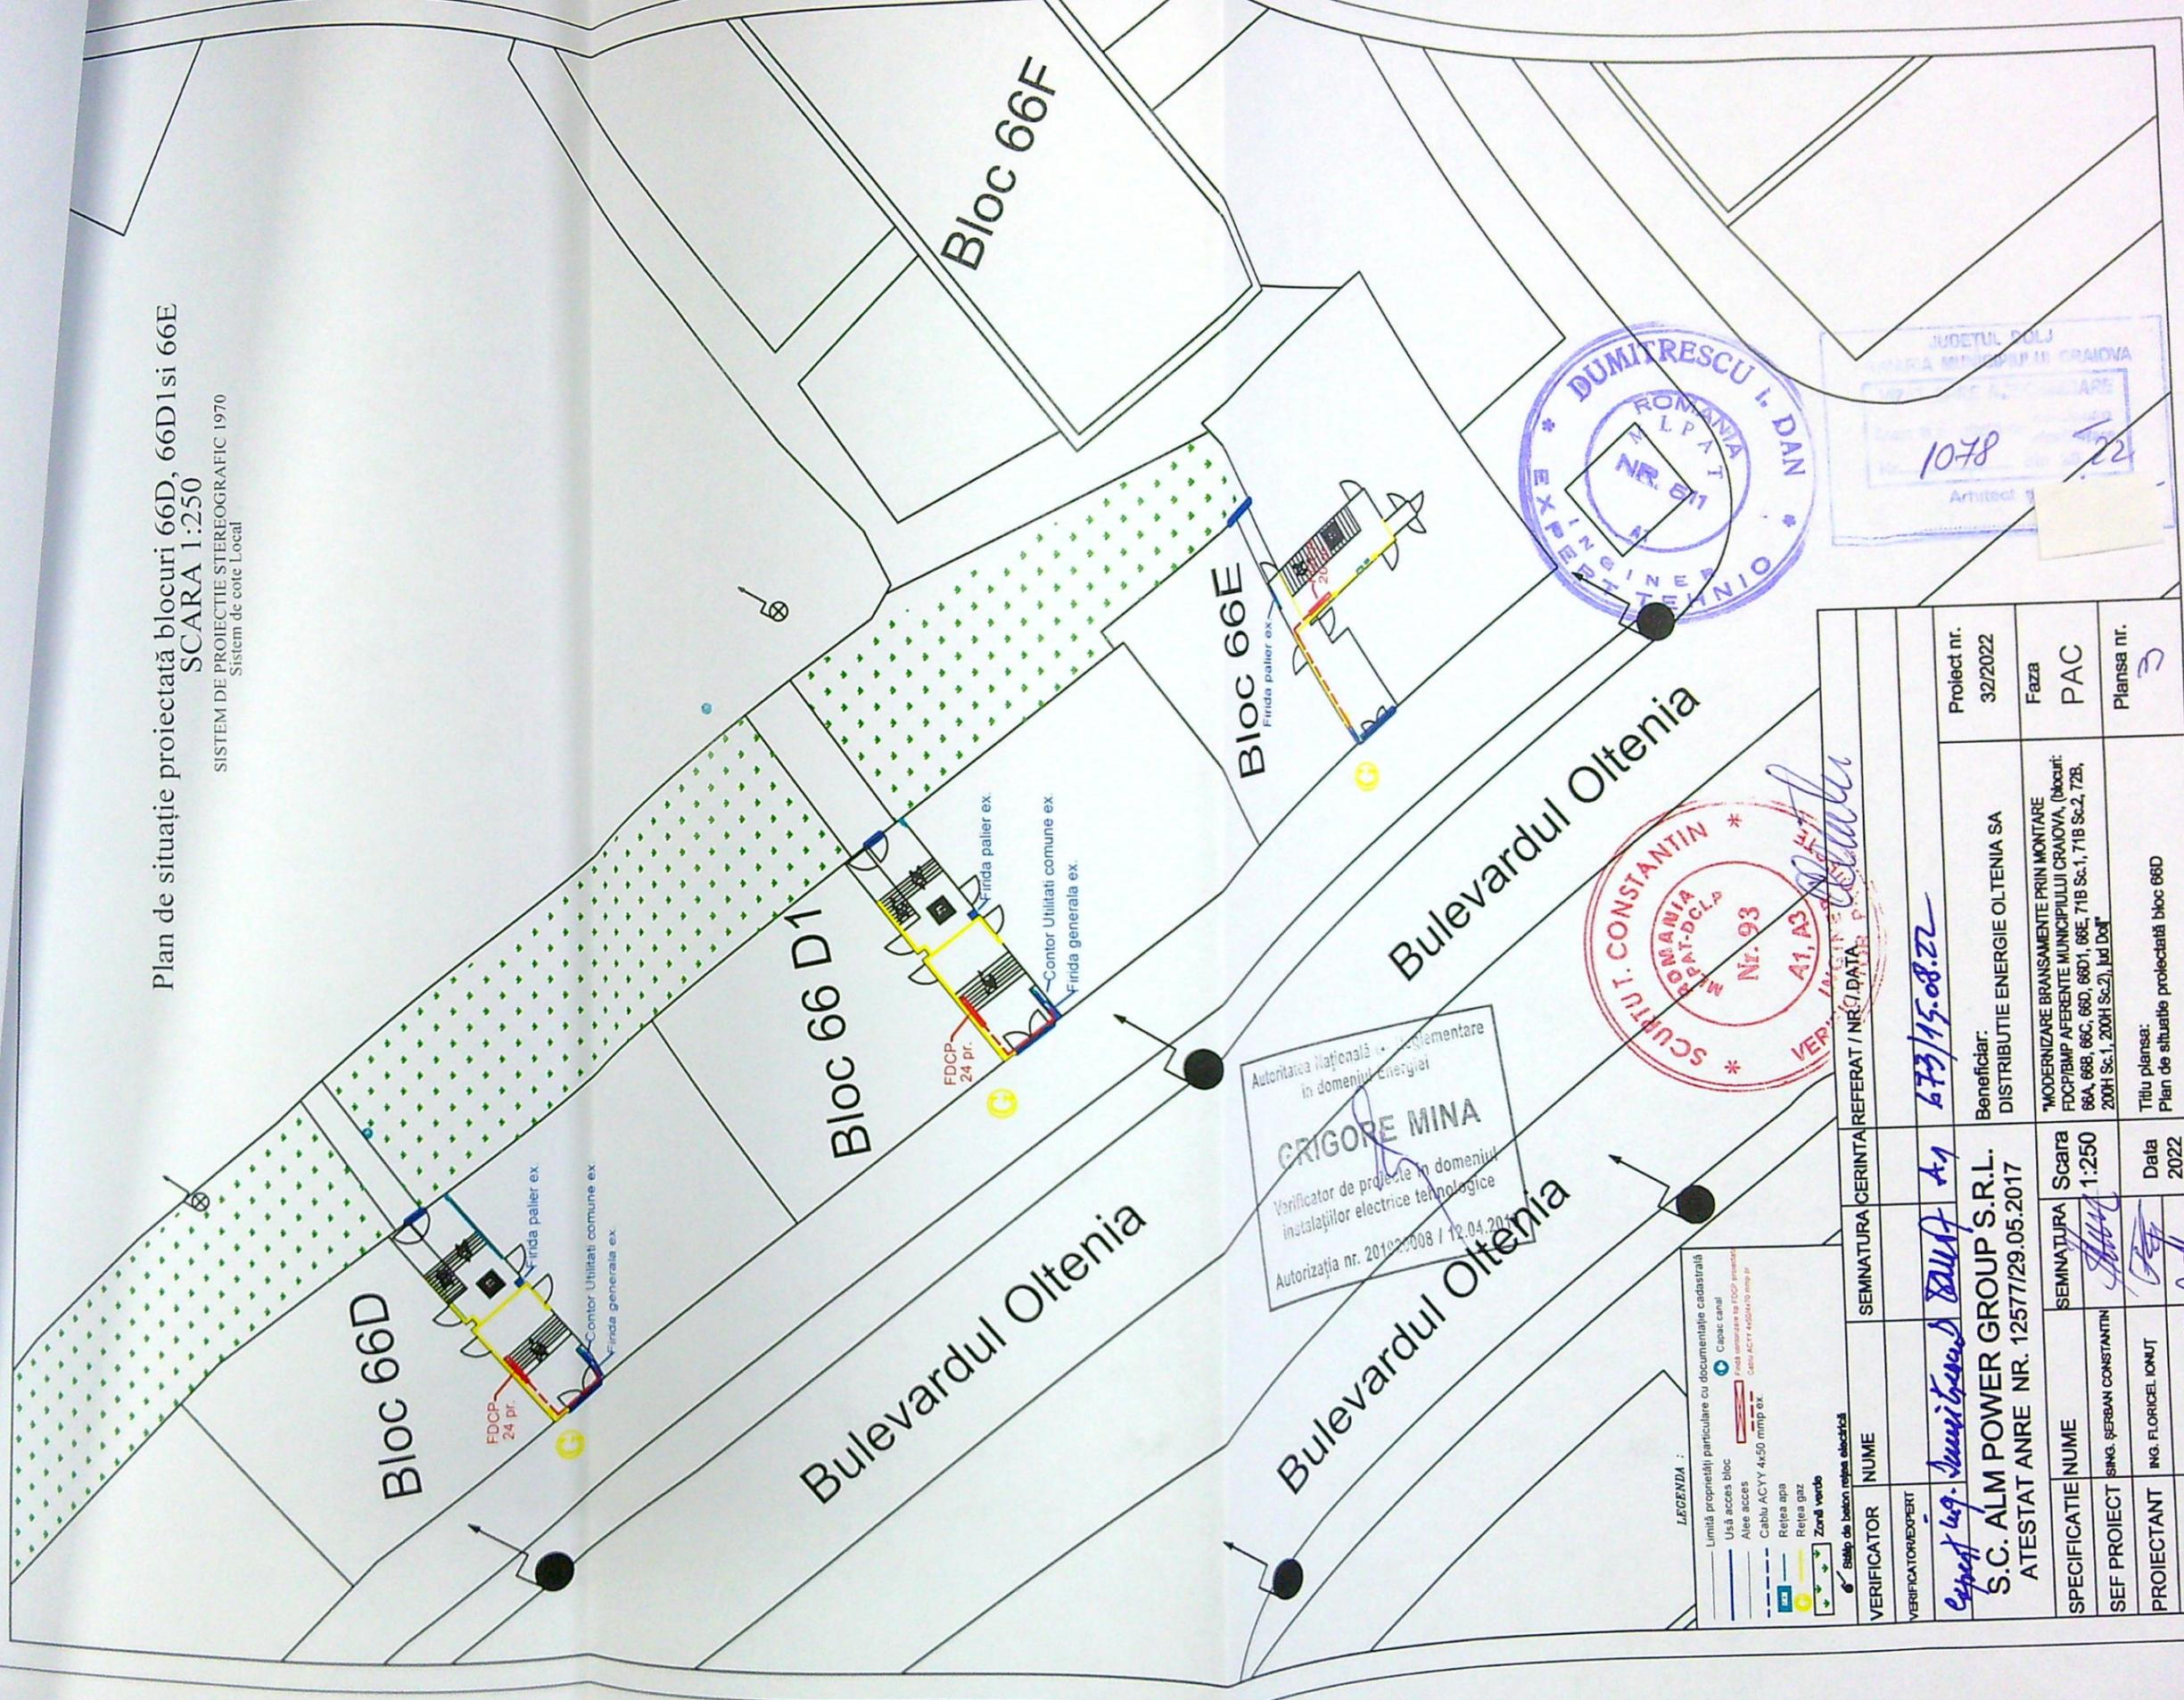

Autoritatea Națională de Reglementare  
în domeniul energiei  
**GRIGORE MINA**  
Verificator de proiecte în domeniul  
instalațiilor electrice tehnologice  
Autorizația nr. 20103/008 / 12.04.2017



LEGENDA :

- Limită proprietăți particulare cu documentație cadastrală
- Ușă acces bloc
- Alee acces
- Cablu ACYY 4x50 mmmp ex.
- Rețea apă
- Rețea gaz
- Zonă verde
- Stalpi de beton rețea electrică
- Capac canal
- Capac canal
- Capac canal
- Capac canal

VERIFICATOR	NUME	SEMNATURA	CERINTA	REFERAT / NR. / DATA
VERIFICATOR/DEPERT				
	<i>Ing. Dumitrescu I. Dan</i>	<i>Dumitrescu I. Dan</i>	<i>A1</i>	<i>173/15.08.22</i>
SPECIFICATIE	NUME	SEMNATURA	SCARA	
SEF PROIECT	ING. GERBAN CONSTANTIN	<i>Gerban Constantin</i>	Scara	
PROIECTANT	ING. FLORICEL IONUT	<i>Floricele Ionut</i>	1:250	
PROIECTANT	ING. BULOAREANU ADRIAN	<i>Buloareanu Adrian</i>	Data	2022
			Beneficiar:	DISTRIBUTIE ENERGIE OLTENIA SA
			Proiect nr.	32/2022
			Faza	PAC
			Planșa nr.	3
			Titlu planșă: Plan de situație proiectată bloc 66D	
			*MODERNIZARE BRANSAMENTE PRIN MONTARE FDCP/BMP AFERENTE MUNICIPIULUI CRAIOVA, (blocuri: 66A, 66B, 66C, 66D, 66E, 71B Sc.1, 71B Sc.2, 72B, 200H Sc.1, 200H Sc.2), Ltd DoT	

S.C. ALM POWER GROUP S.R.L.  
ATESTAT ANRE NR. 12577/29.05.2017