


Plan de amplasament și delimitare a imobilului
Scara 1:500

Nr. cadastral 20282	Suprafata masurata 932 mp	Adresa imobilului Str. Teilor nr. 69, Craiova Dolj
Cartea Funciara nr		UAT CRAIOVA

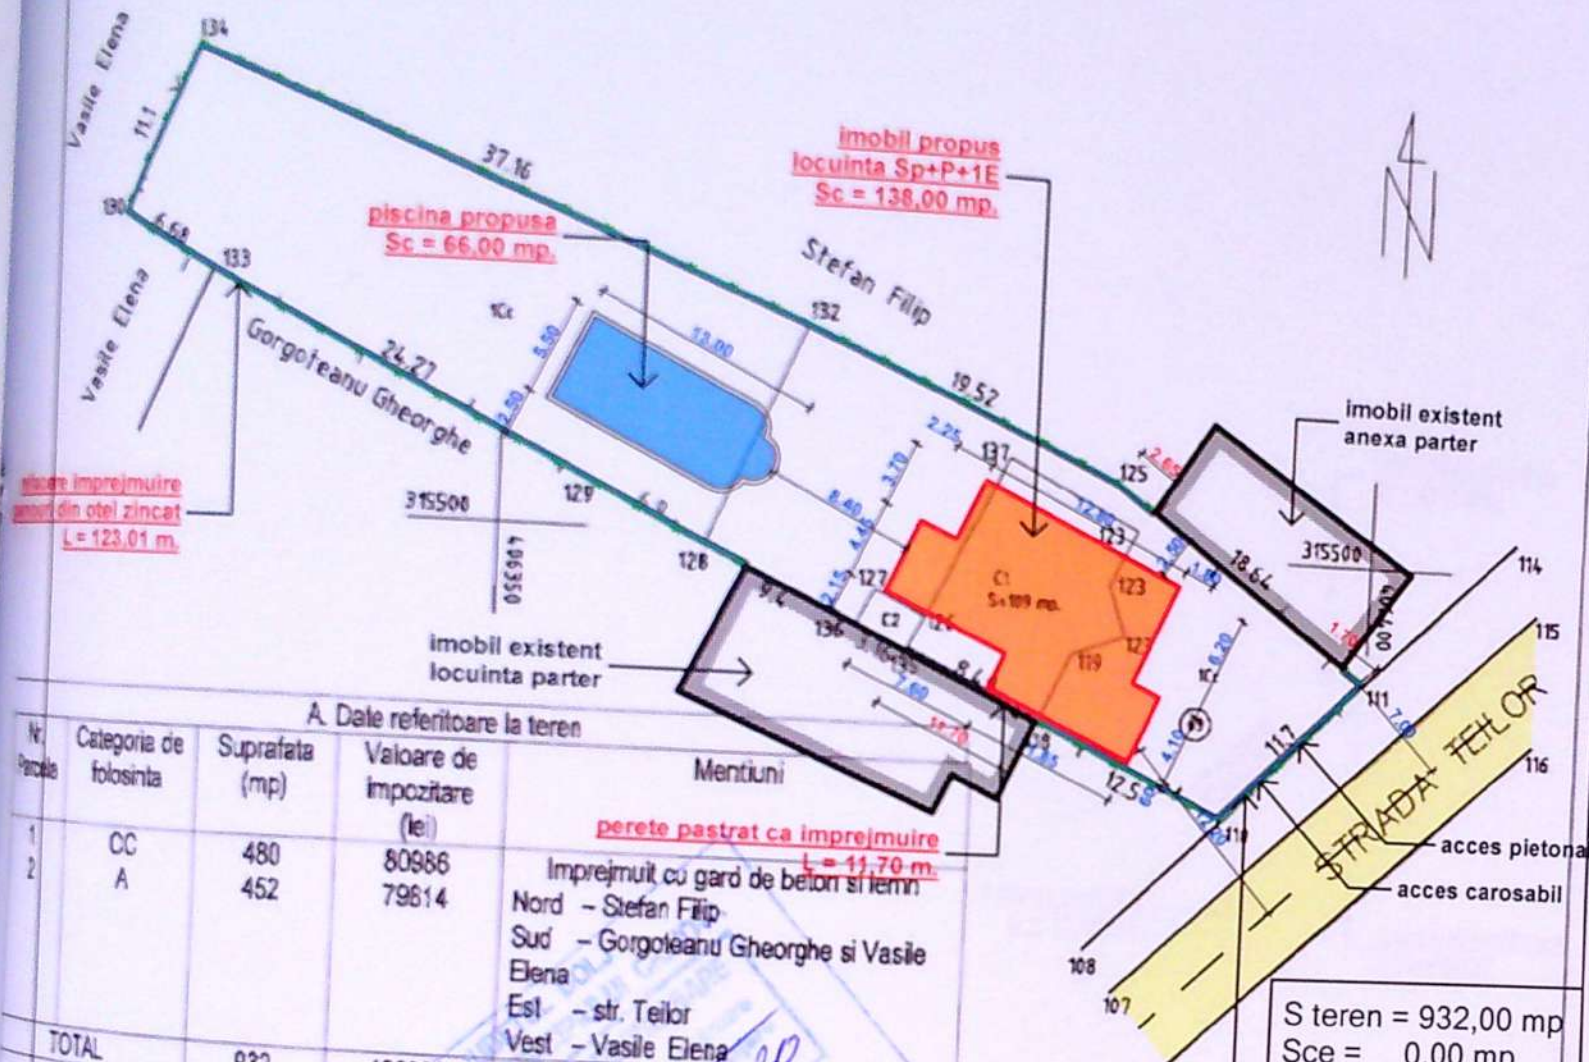

A. Date referitoare la teren

Nr. Parcele	Categoria de folosinta	Suprafata (mp)	Valoare de impozitare (lei)	Mentii
1	CC	480	80986	
2	A	452	79614	
TOTAL		932	160800	

B. Date referitoare la constructii

Cod Constr.	Suprafata construita la sol (mp)	Valoarea de impozitare (lei)	Mentii
C1	109 mp	7368	
C2	7 mp	735	
TOTAL		116 mp.	

SISTEM DE PROIECTIE STEREO 1970

punct	E(m)	N(m)
134	406332.289	315525.560
132	406366.787	315511.736
126	406384.730	315504.050
111	406399.971	315493.327
110	406391.786	315484.964
118	406380.464	315490.271
136	406372.797	315493.915
136	406369.939	315495.273
128	406361.422	315499.254
129	406355.261	315502.357
135	406333.495	315513.099
130	406327.385	315516.208
134	406328.289	315525.560

Executant,
Semnatura si stampila

Data ianuarie 2008

Se confirma suprafata din masuratori si
introducerea imobilului in baza de date

ORDINUL ARHITECTILOR
DIN ROMANIA
00080

Marian Radu
POPESCU


CONSILIUL LOCAL
CRAIOVA
CONSILIER
BONDEI GABRIELA

BENEFICIAR:

ANGHEL FLORIAN - CRAIOVA

PR. NO.

03 / 2020

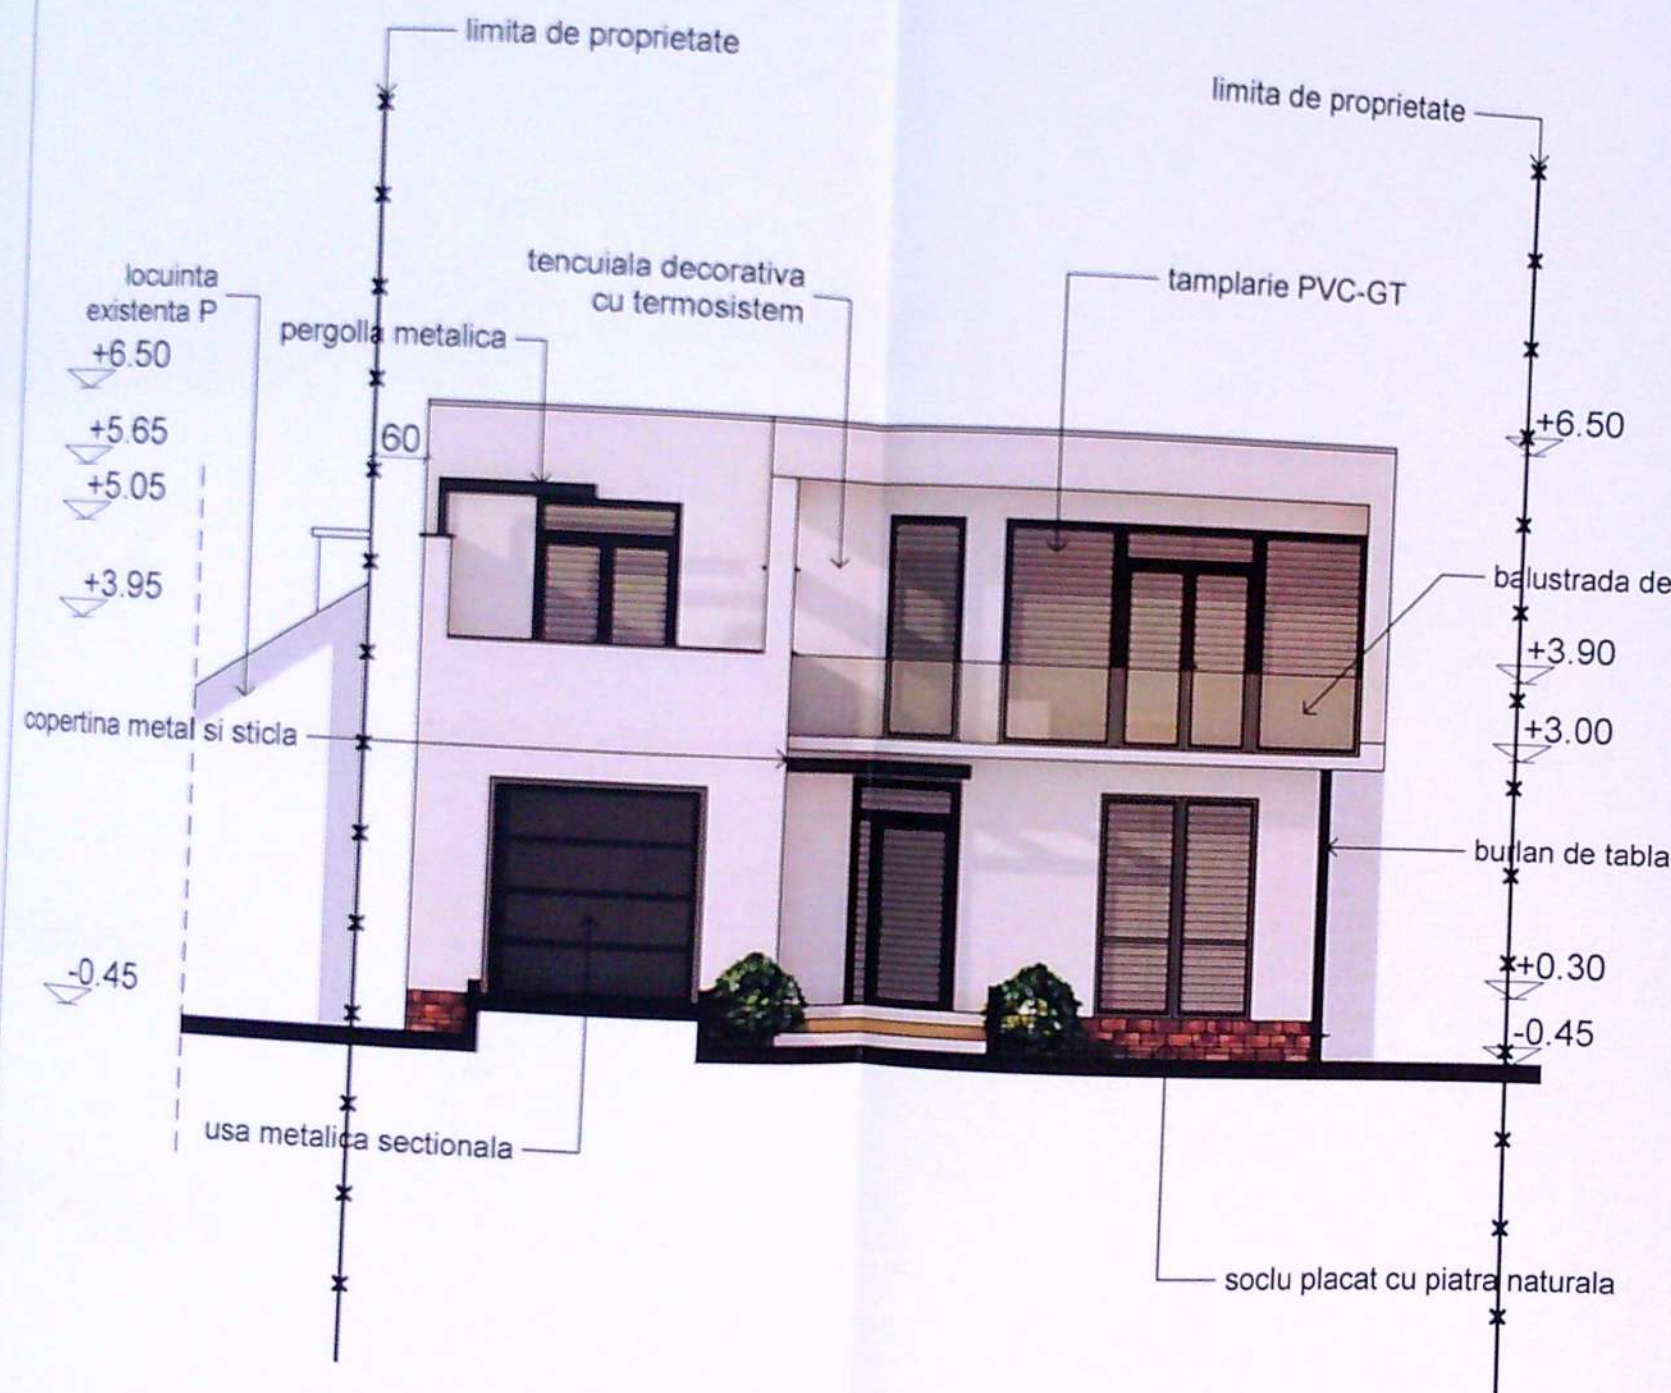

FATADA PRINCIPALA




FATADA SECUNDARA

VERIFICATOR / EXPERT	NUME	SEM. NAT.	CERINTA	REFERAT/EXPERTIZA NO./DATA
S.C. AV STUDIO ARCH S.R.L.				
CRAIOVA				
BENEFICIAR	ANGHEL FLORIAN - CRAIOVA			
TITLU PROIECT	CONSTRUIRE LOCUINTA S+P+1E, P+1E, SI REFACERE IMPREJMUIRE TER			
	CRAIOVA, STR. TEILOR, NO. 89, JUDE			
TITLU PLANSA	FATADA P			
	FATADA S			

nr. cadastral
20282
Cartea Funciara nr

Plan de amplasament și delimitare a imobilului
Scara 1:500
Suprafata masurata
932 mp

Adresa imobilului
Str. Teilor nr. 69, Craiova Dolj
UAT CRAIOVA

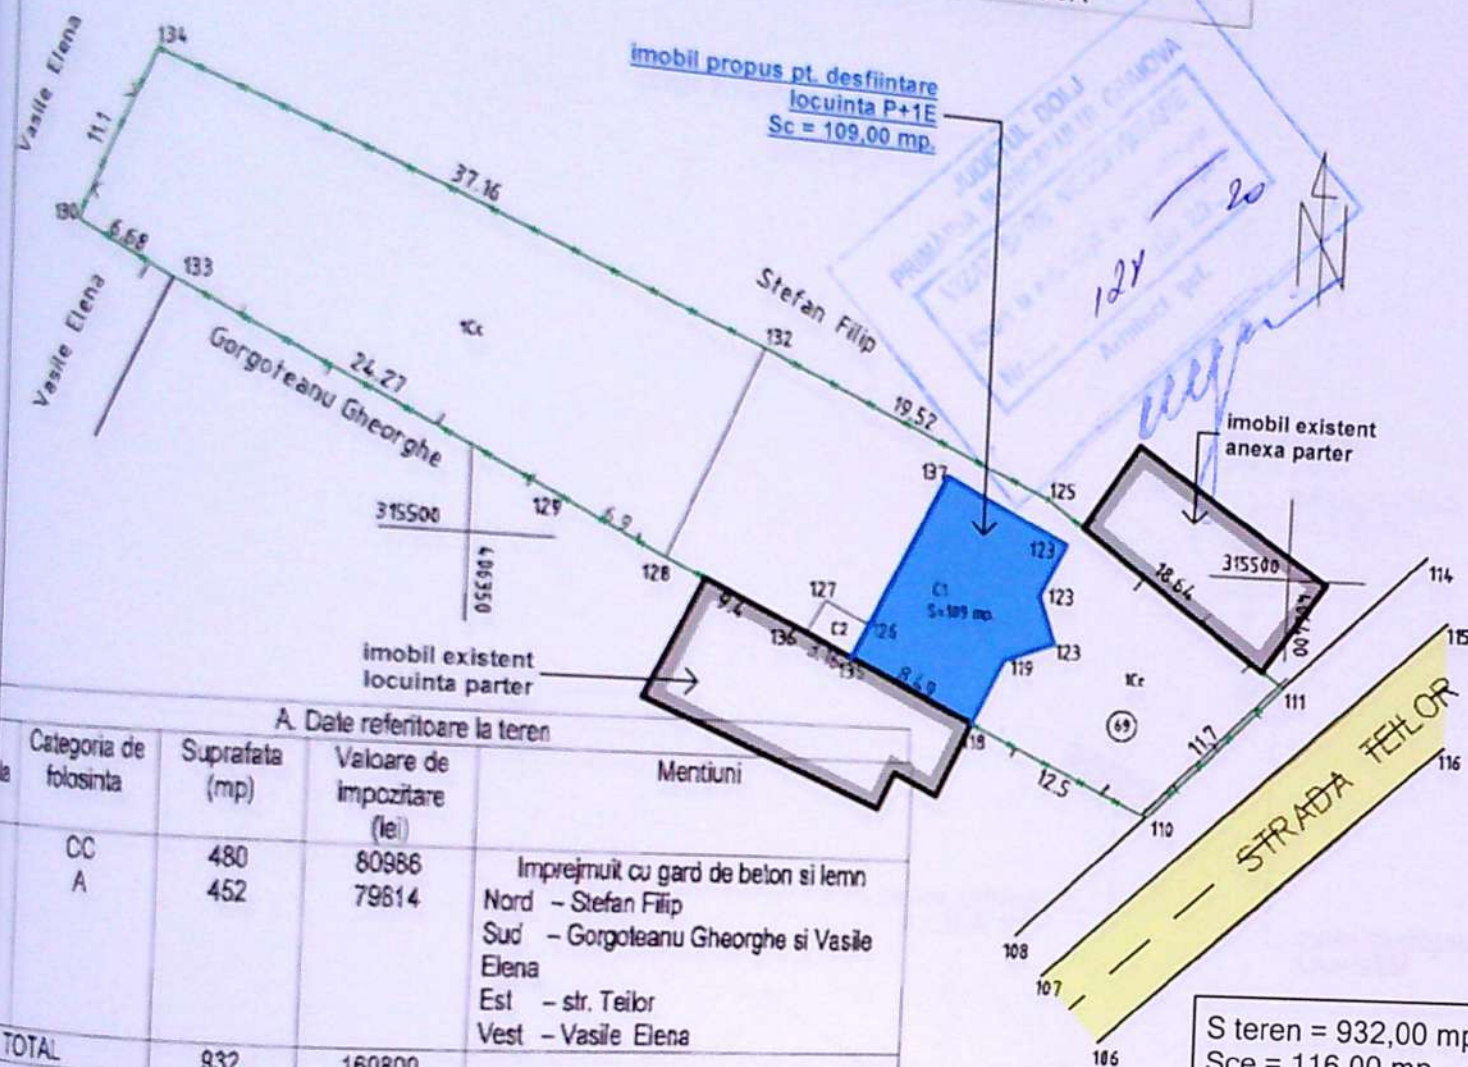

A. Date referitoare la teren				
Nr. Parcela	Categoria de folosinta	Suprafata (mp)	Valoare de impozitare (lei)	Mentiuni
1	CC	480	80986	Imprejmuit cu gard de beton si lemn Nord - Stefan Filip Sud - Gorgoteanu Gheorghe si Vasile Elena Est - str. Teilor Vest - Vasile Elena
2	A	452	79814	
TOTAL		932	160800	

B. Date referitoare la constructii			
Cod Constr.	Suprafata construita la sol (mp)	Valoarea de impozitare (lei)	Mentiuni
C1	109 mp	7368	Sup.constr. desfasurata = 109 mp
C2	7 mp	735	Sup.constr. desfasurata = 7 mp
			116 mp.

ORDINUL ARHITECTURILOR
DIN ROMANIA
00080

Marian Rodu
POPESCU

Autentizat cu drept de semnatura

S teren = 932,00 mp
Sce = 116,00 mp
Sde = 225,00 mp
Scp = 7,00 mp
Sdp = 7,00 mp
POTe = 12,45%
POTp = 0,75%
CUTe = 0,24
CUTp = 0,007.

SISTEM DE PROIECTIE STEREO 1970

punct	E(m)	N(m)
134	406332.289	315525.560
132	406366.787	315511.736
125	406384.730	315504.050
111	406399.971	315493.327
110	406391.786	315484.964
118	406380.464	315490.271
136	406372.797	315493.915
135	406369.939	315495.273
128	406361.422	315499.254
129	406355.261	315502.357
133	406333.495	315513.099
131	406327.585	315516.209
134	406328.289	315525.560

Executant,
Semnatura si stampila

Data ianuarie 2008

Se confirma suprafata din masuratori si
introducerea imobilului in baza de date

S.C. AV STUDIO ARCH S.R.L.
CRAIOVA

BENEFICIAR :

ANGHEL FLORIAN - CRAIOVA

PR. NO.
11 / 2020

TITLU PROIECT :

DESFINTARE LOCUINTA P+1E - CORP C1
CRAIOVA, STR. TEILOR, NO. 69, JUD. DOLJ

FAZA
D.T.A.D.

SPECIFICATIE
SEF PROIECT

NUME

arb. MARIAN RADU POPESCU

scara :
1/500

SEMNA