



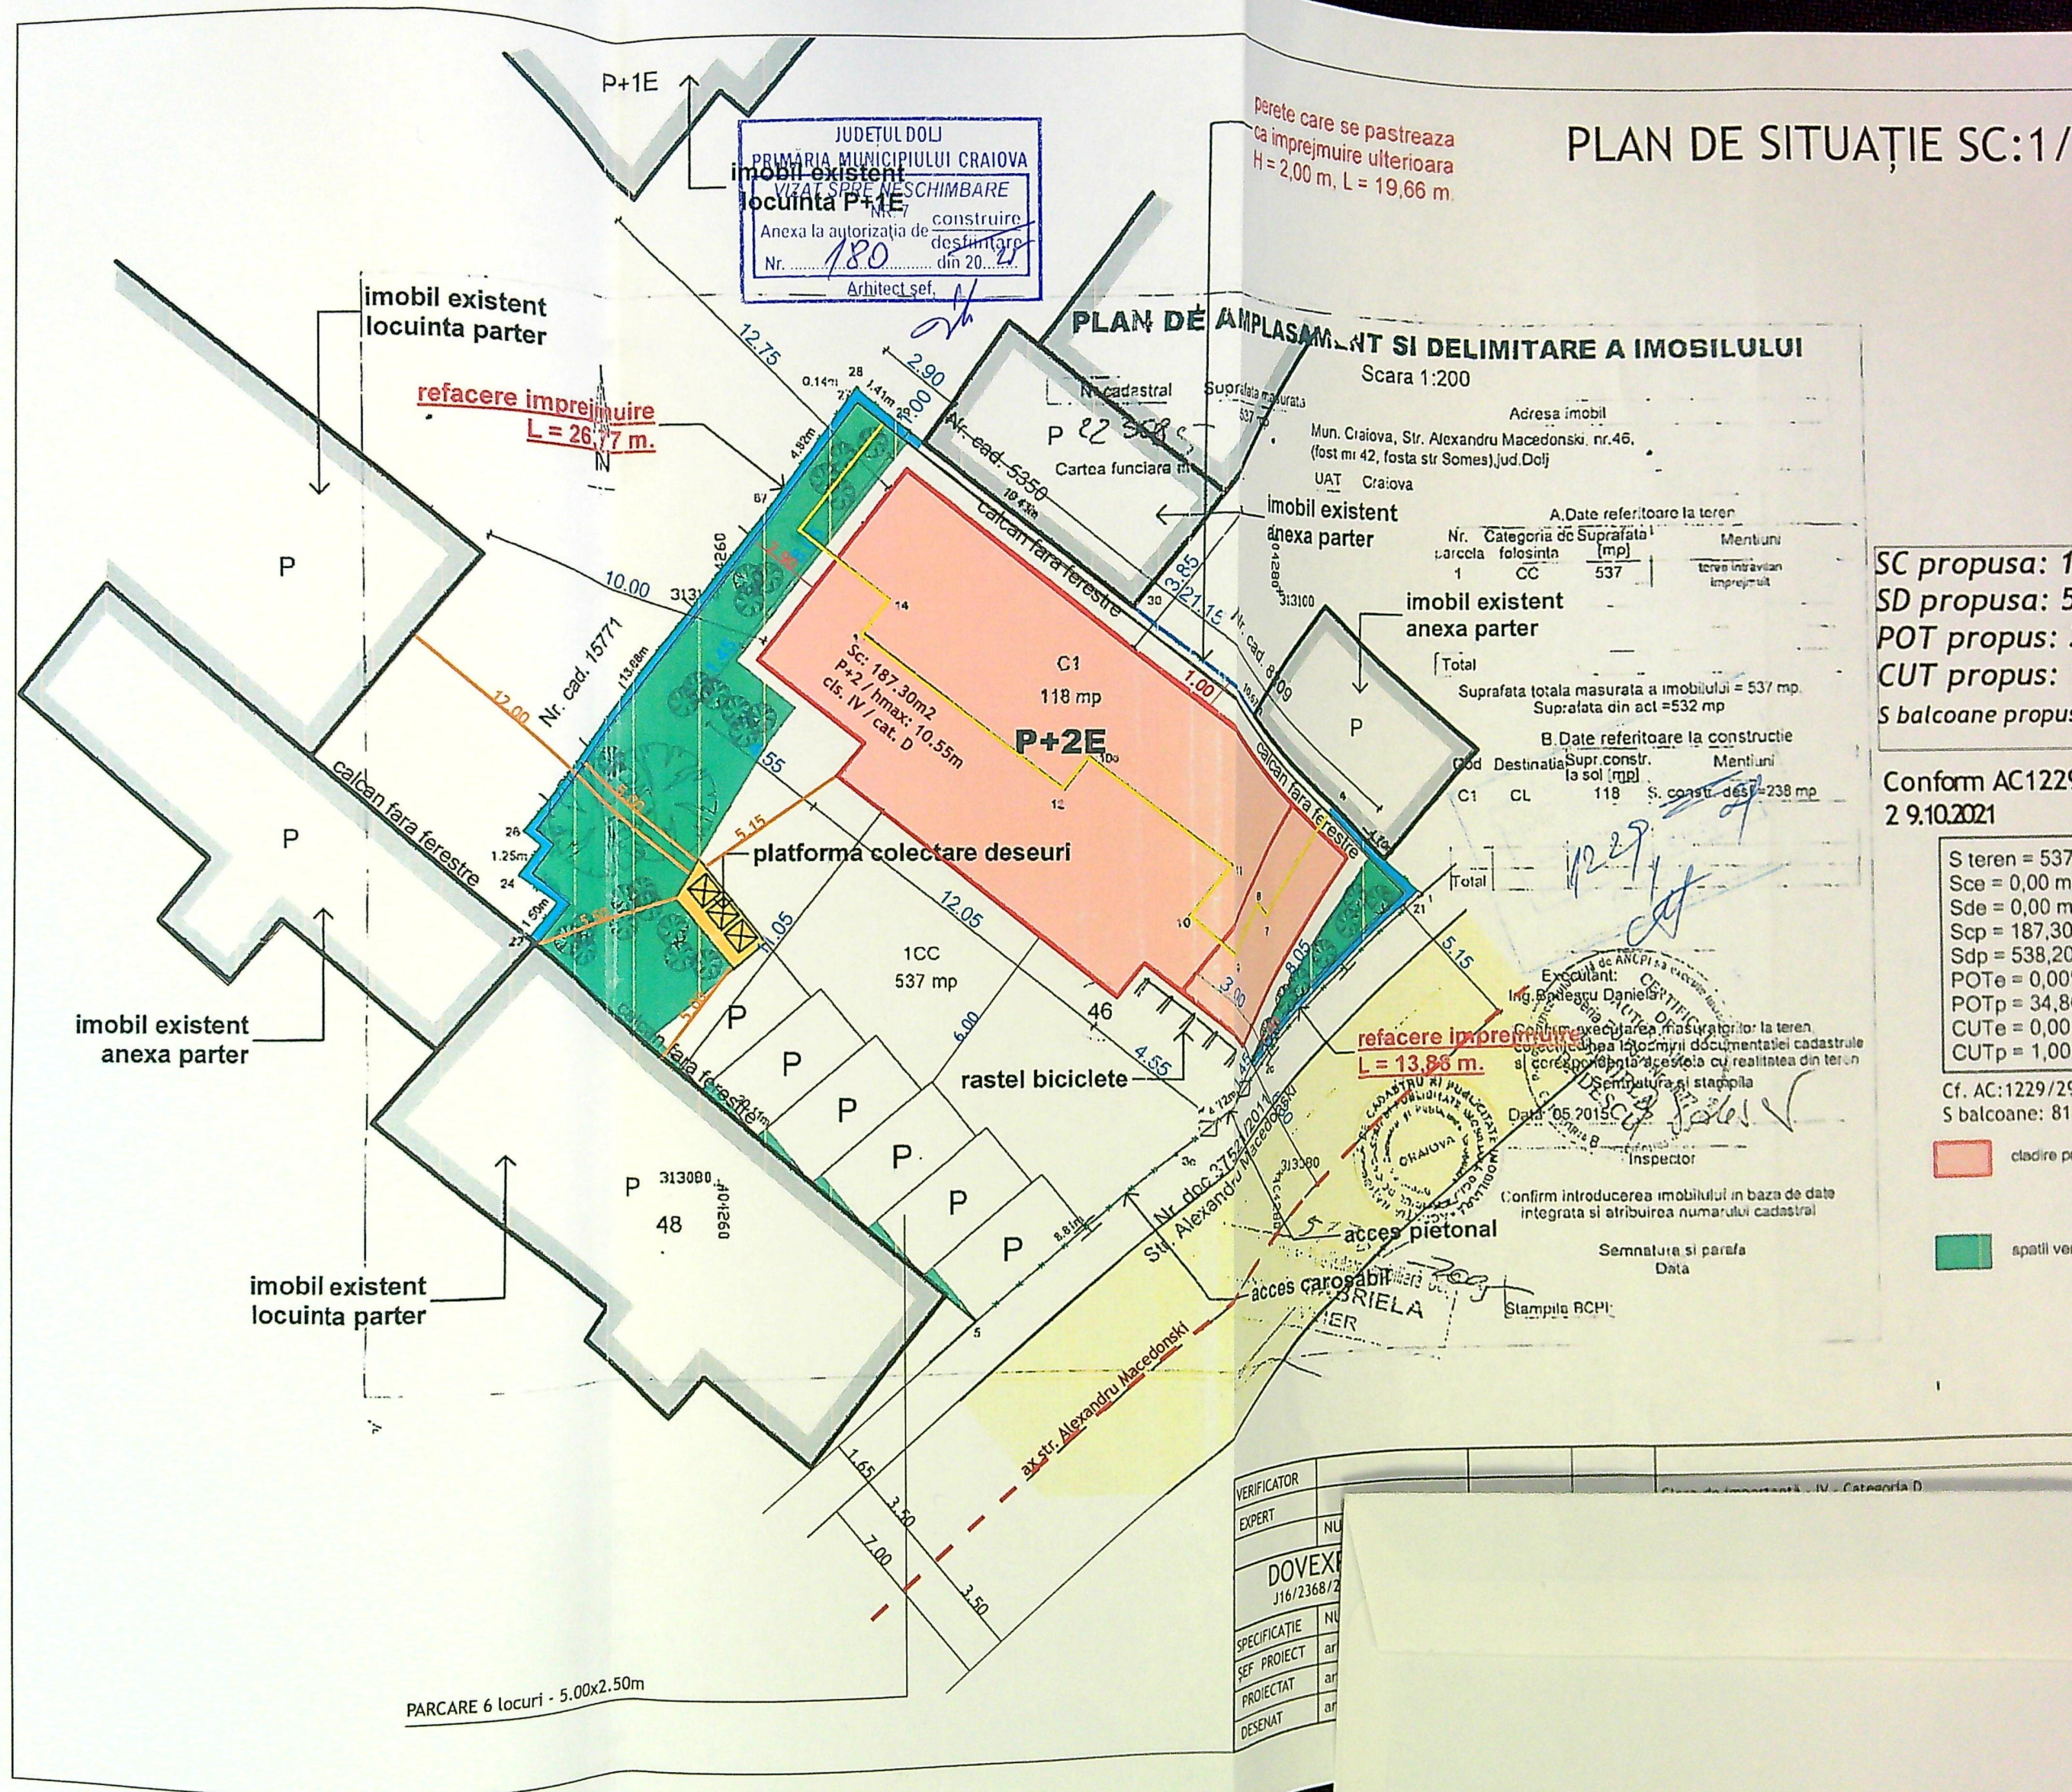

FAȚADE SC:1/100

JUDETUL DOLJ
PRIMARIA MUNICIPIULUI CRAIOVA
VIZAT SPRE NESCHIMBARE
NR. 7
Anexa la autorizația de construire
Nr. 180 din 20.....
Arhitect șef,


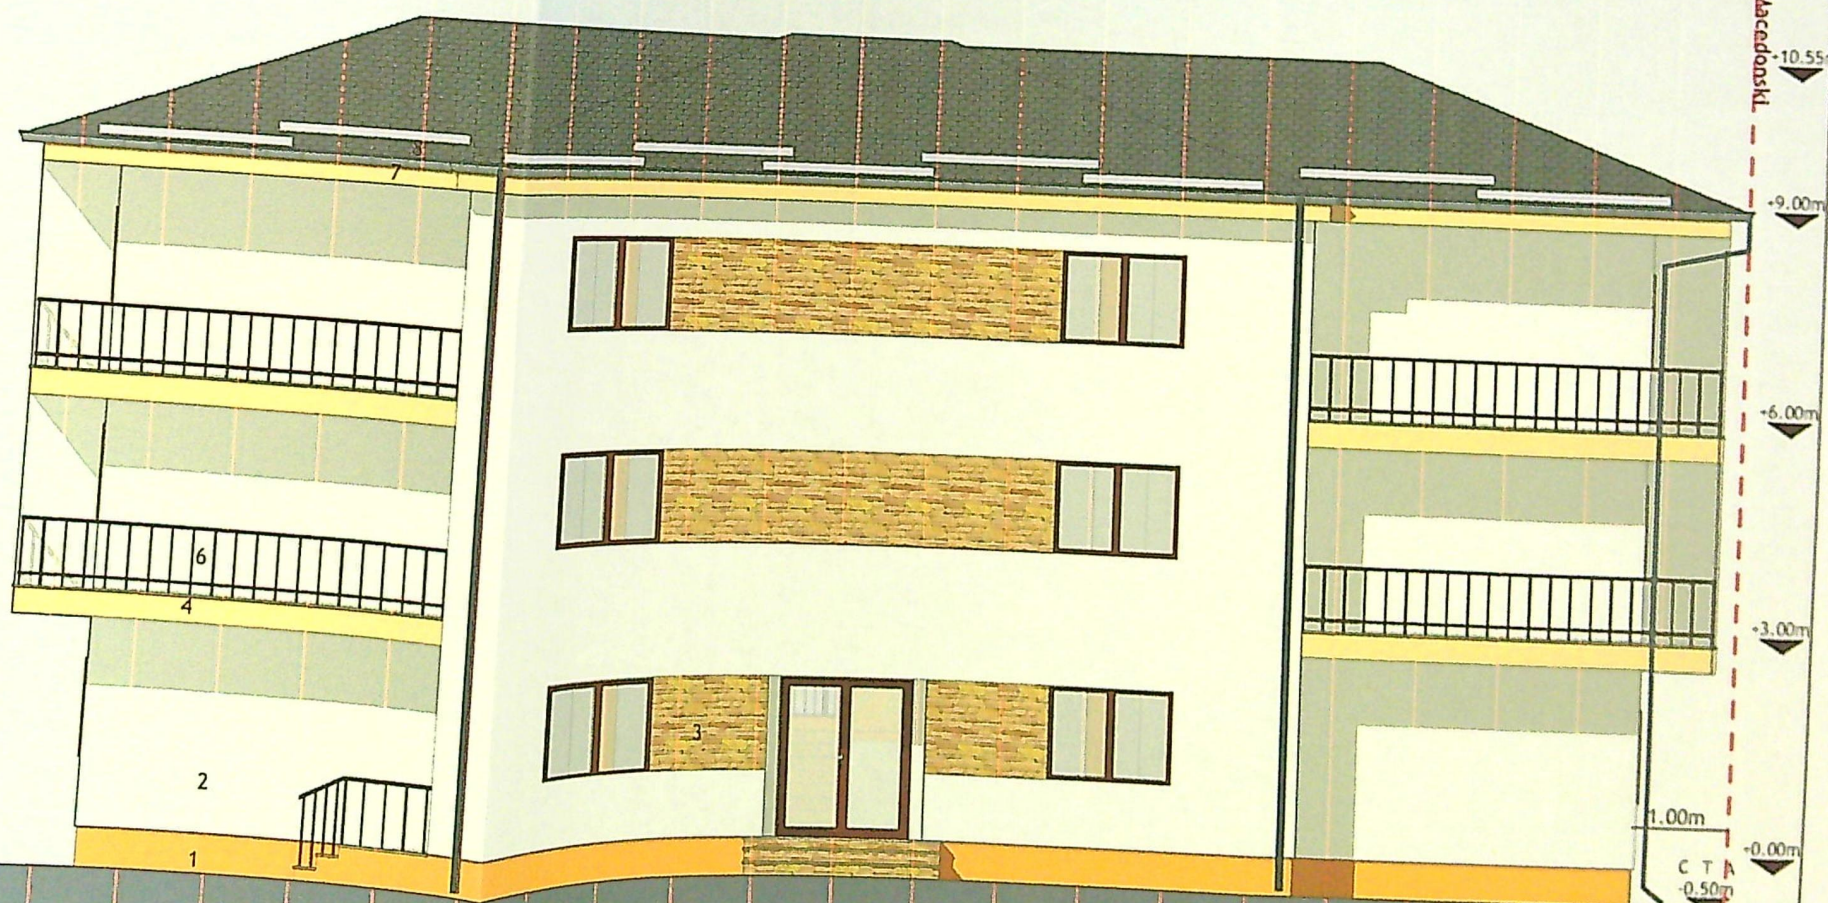


1. TENCUIALĂ DECORATIVĂ SOCLU - OCRU ÎNCHIS
2. TENCUIALĂ DECORATIVĂ - VOPSEA LAVABILĂ - ALB UNT
3. FINISAJ DECORATIV EXTERIOR - PIATRĂ NATURALĂ - MARO
4. TENCUIALĂ DECORATIVĂ - VOPSEA LAVABILĂ - OCRU DESCHIS
5. TÂMLĂRIE PVC - MARO
6. BALUSTRADĂ METALICĂ - MARO
7. POLATĂ - LEMN - MARO
8. IȘTAR - LEMN - MARO

VERI
EXP
SPEC

FAȚADE SC:1/100

JUDETUL DOLU
PRIMARIA MUNICIPIULUI CRAIOVA
VIZAT SPRE NESCHIMBARE
NR 7
Anexa la autorizatia de construire
Nr. 180 din 20.05.2015
Arhitect sef.

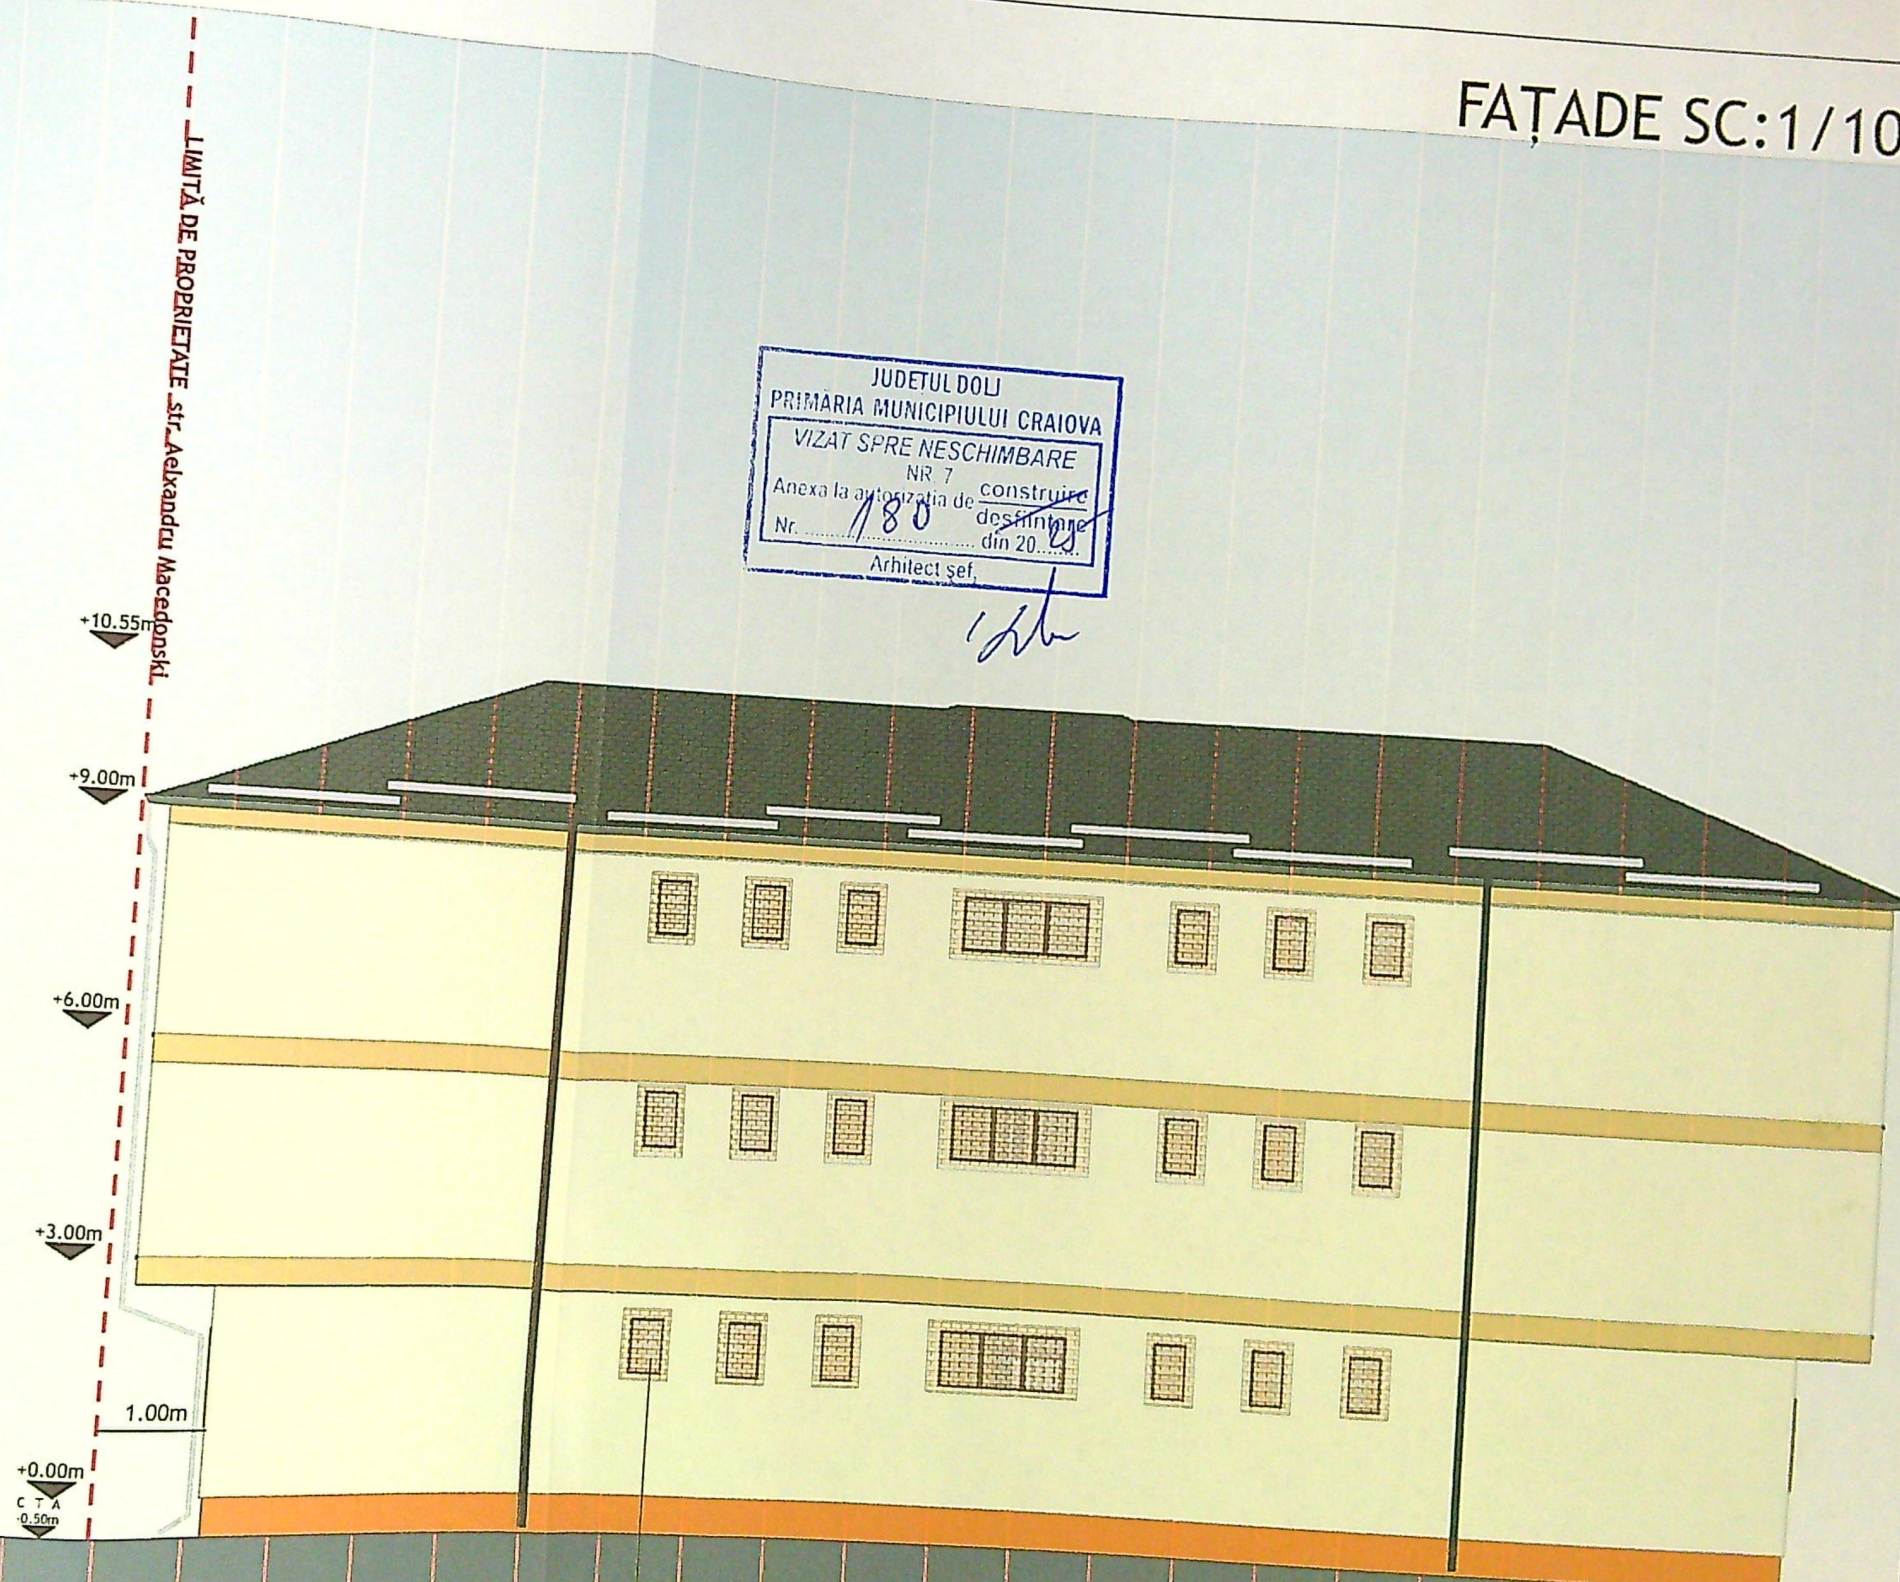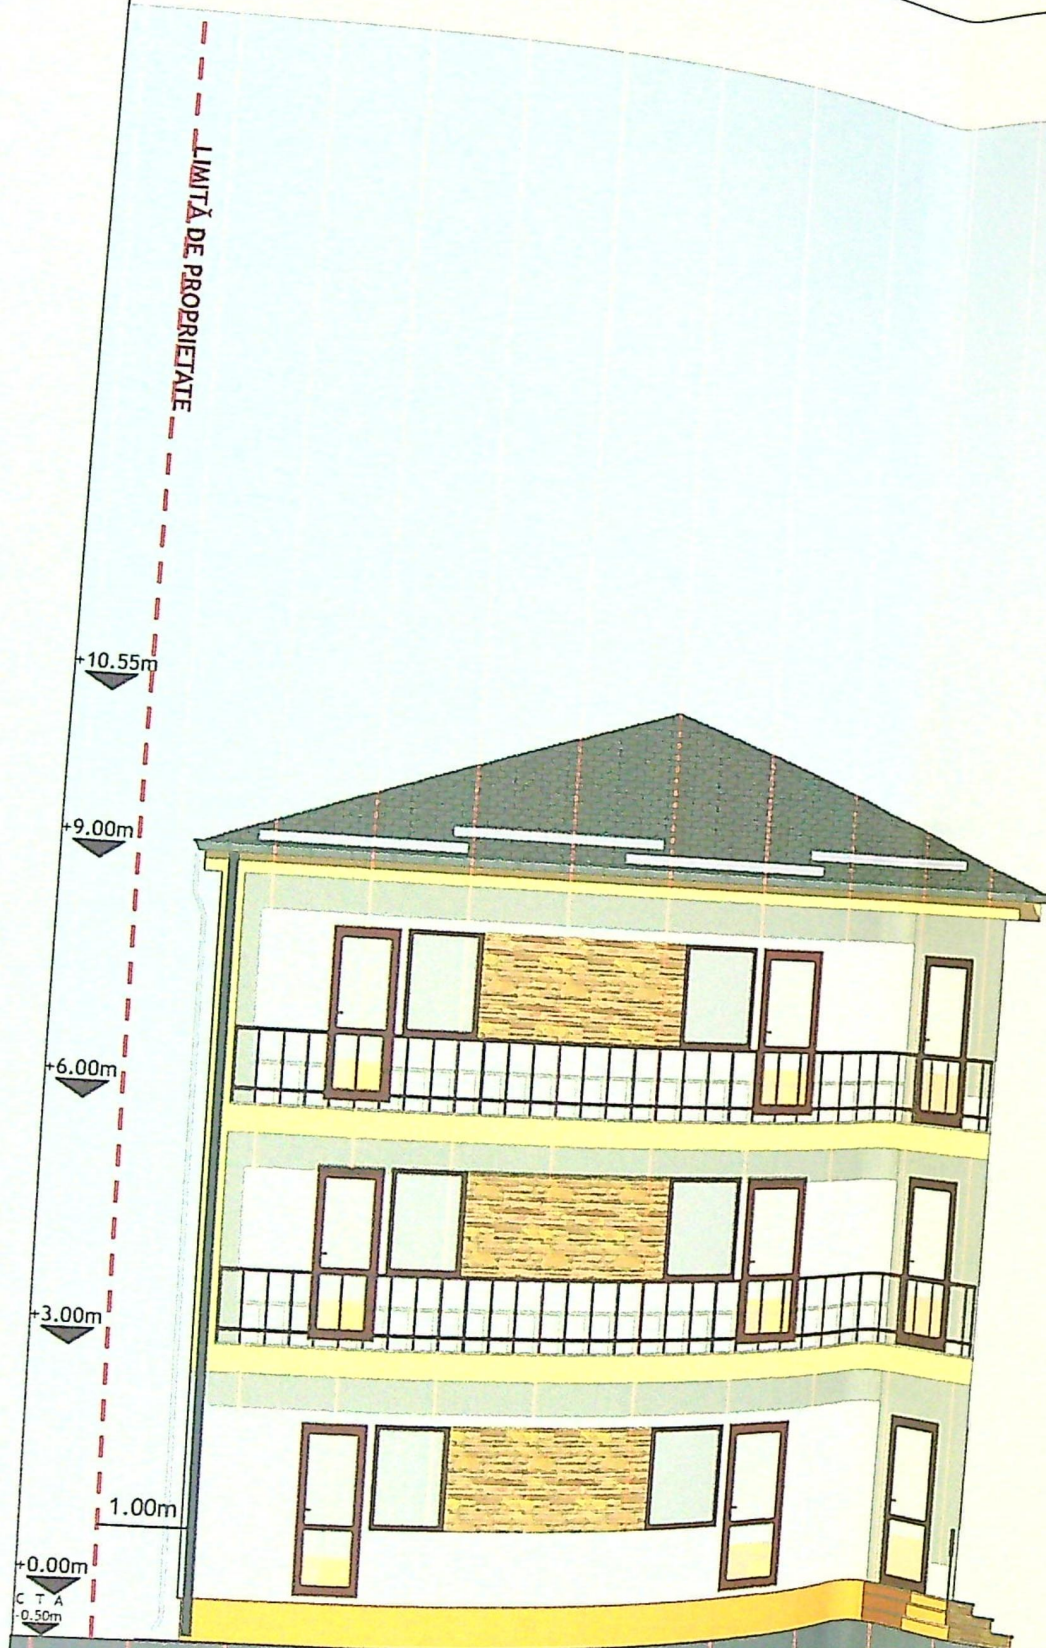

PANOU OBTURATOR DE VEDERE

1. TENCUIALĂ DECORATIVĂ SOCLU - OCRU ÎNCHIS
2. TENCUIALĂ DECORATIVĂ - VOPSEA LAVABILĂ - ALB UNT
3. FINISAJ DECORATIV EXTERIOR - PIATRĂ NATURALĂ - MARO
4. TENCUIALĂ DECORATIVĂ - VOPSEA LAVABILĂ - OCRU DESCHIS
5. TÂMLĂRIE PVC - MARO

VERIFICATO

EXPERT

DC
J16

SPECIFICAT

EE PROI