




FINISAJE EXTERIOARE

1- INVELITOARE DIN TIGLA METALICA existenta / antracit ; 2- JGHEABURI SI BURLANE din tabla o 120mm/ gri inchis ; 3- PROFILE EXISTENTE + TENCUIELI DECORATIVE / alb ; 4- PERETI CU TENCUIELI DECORATIVE / alb ; 5- ANCADRAMENTE CERAMICE + ZUCRAVELI / alb ; 6- TIMPLARI SOCLUCU PLACA / PIATRA

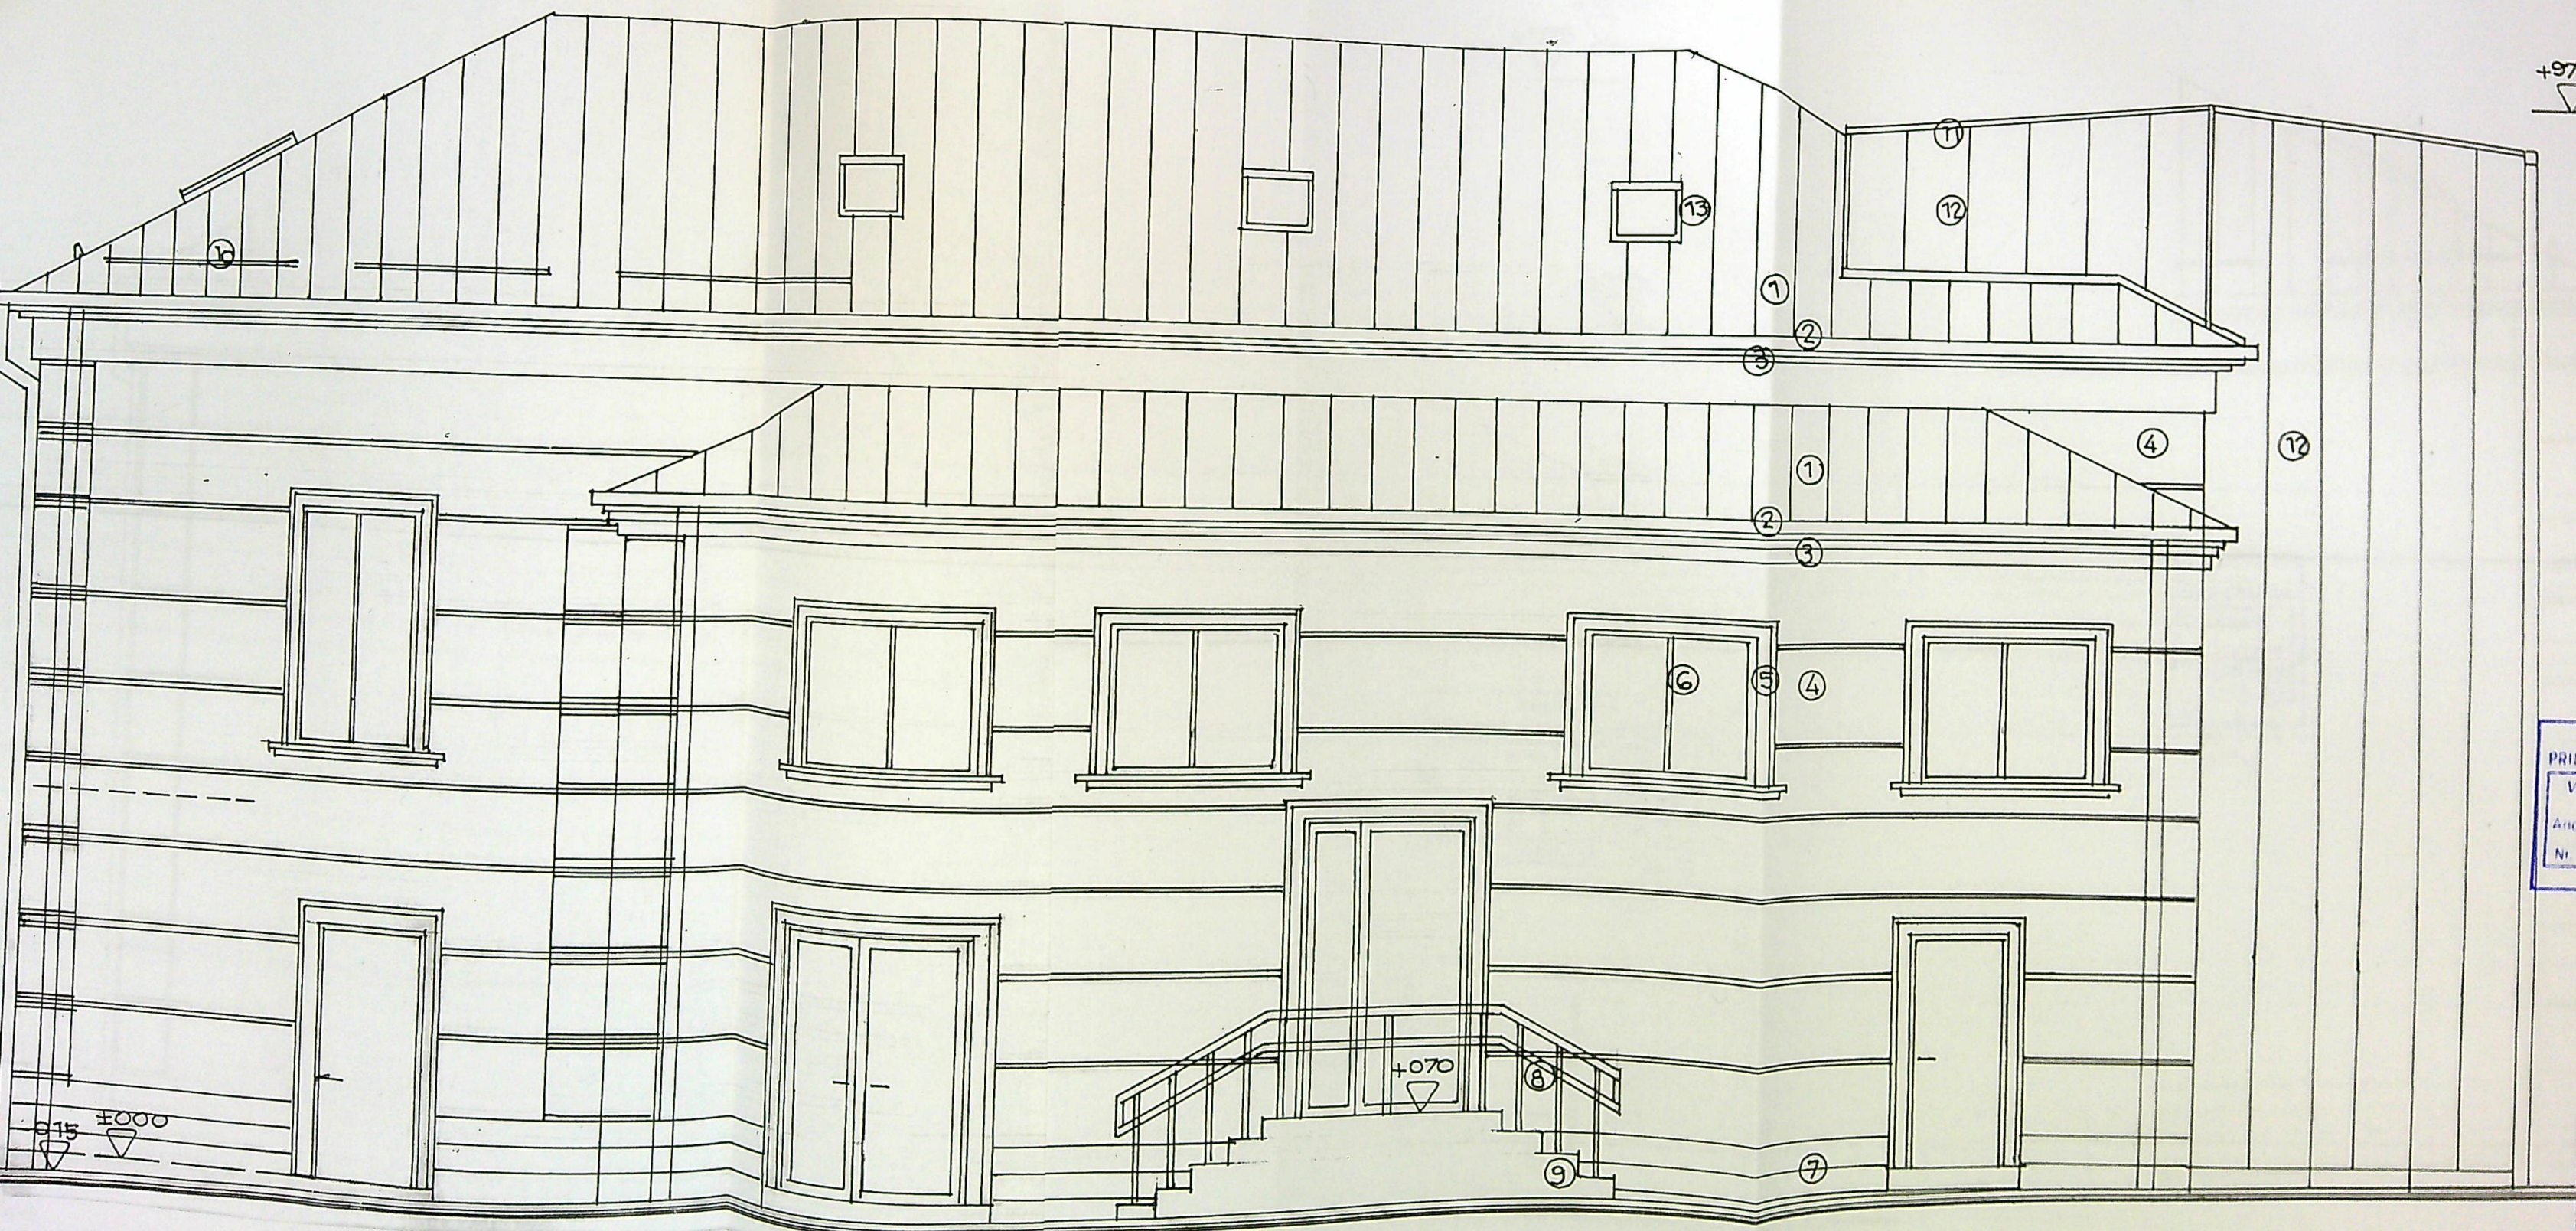

JUDETUL DOLU
 PRIMĂRIA MUNICIPIULUI CRAIOVA
 VIZAT SPRE NESCHIMBARE
 NR. 7
 Anexa la proiectul de construire
 Nr. din 20....
 Arhitect şef

FINISAJE EXTERIOARE

1- INVELITOARE DIN TIGLA METALICA existenta / antracit ; 2- JGHEABURI SI BURLANE din tabla o 120mm/ gri inchis ; 3- PROFILE EXISTENTE + TENCUIELI DECORATIVE / alb ; 4- PERETI CU TENCUIELI DECORATIVE


OFICIUL ARHITECTILOR
 DIN ROMANIA
 00028
 Adriano
 CISTARU

+10.00
▽
+975
▽
+940
▽

+710
▽


+570
▽

+070
▽

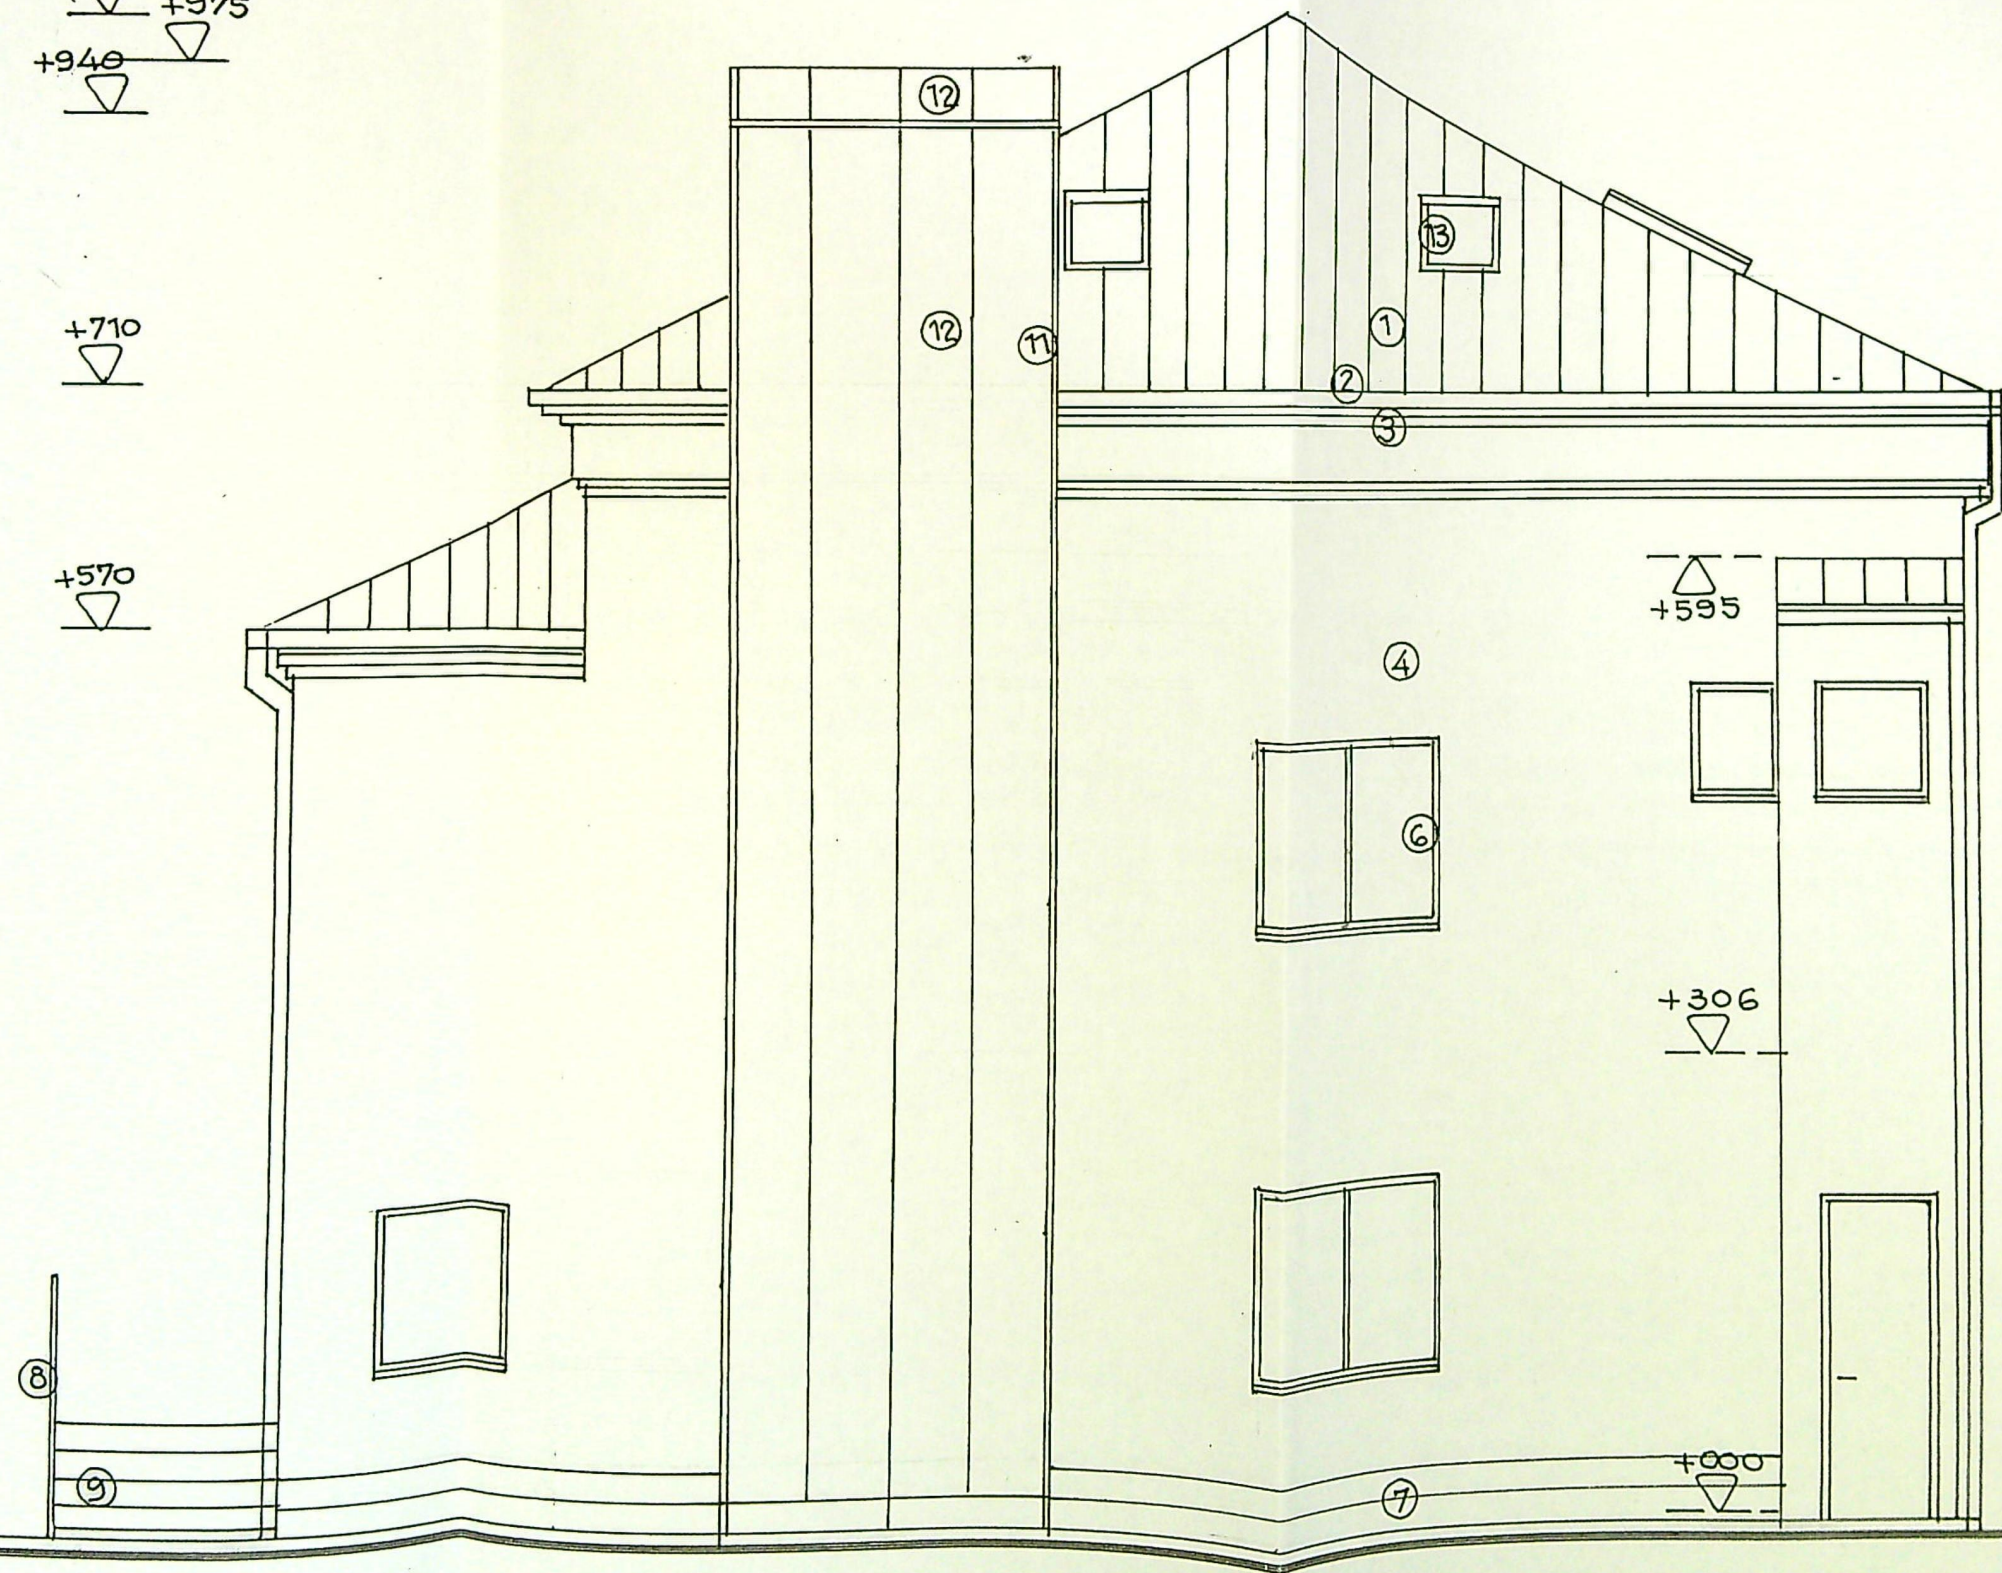

INTELEX DOU
PRIMĂRIA MUNICIPIULUI CRAIOVA
VIZAT SPRE NESCHIMBARE
NR. 7
Anexa la proiectul de
Nr. 242
Art. 100 al. 1 lit. a
din 28.07.2000

ORDINUL ZONĂRII
DE CONSTRUCȚII
00028
Adrian
CISĂRĂ
Arhitect

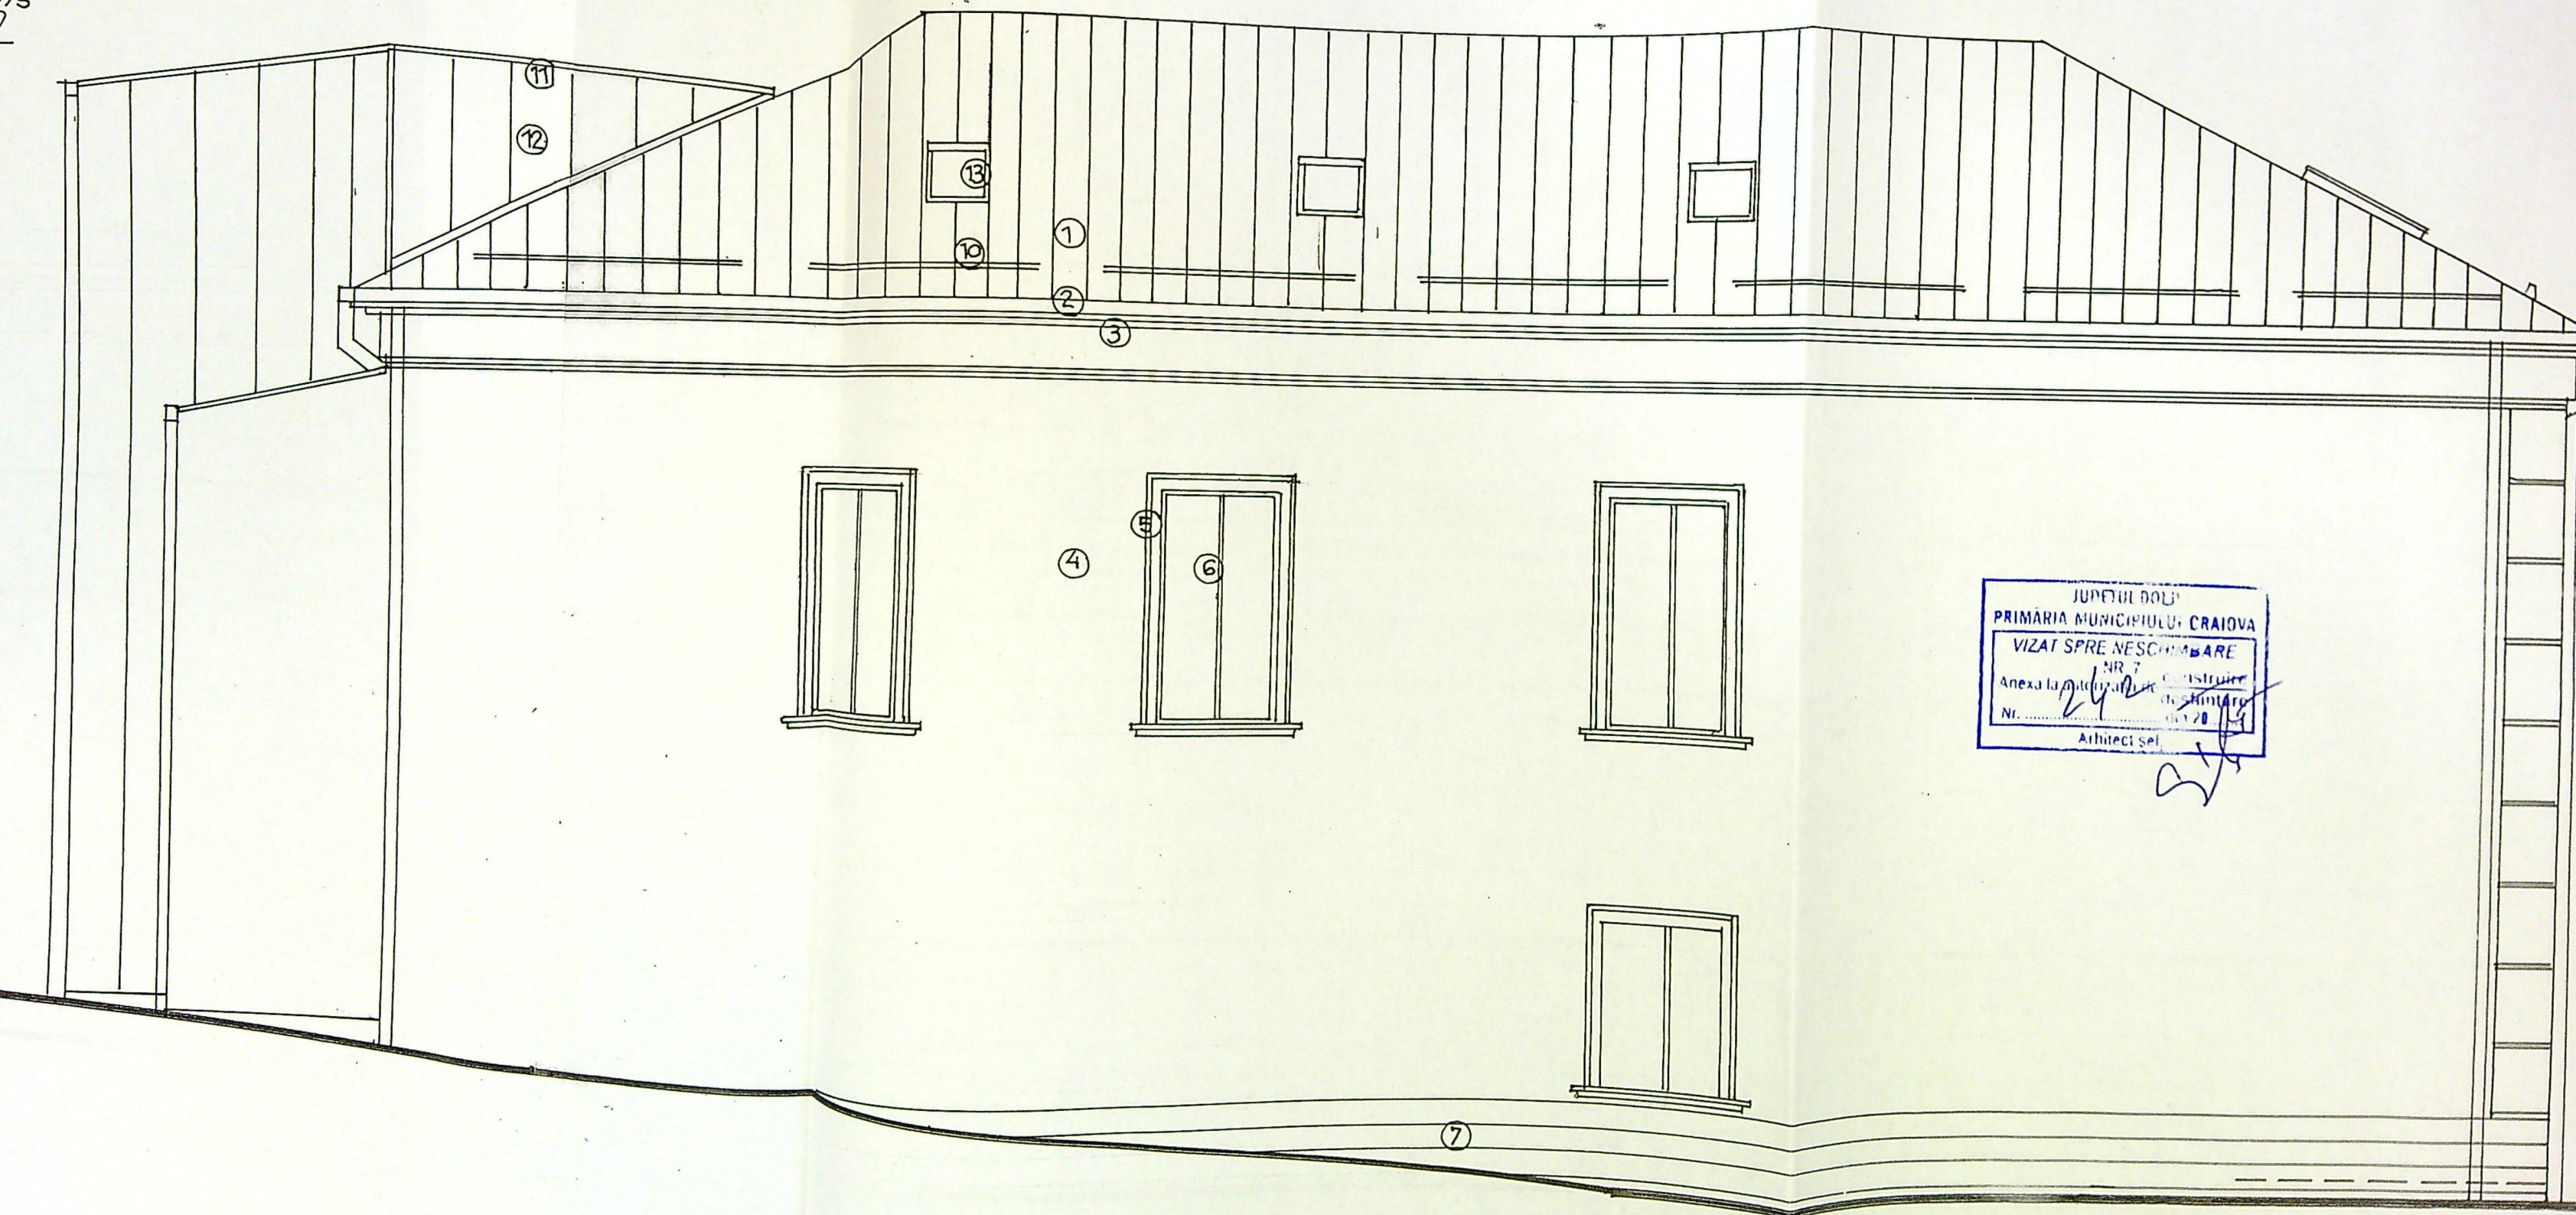

JUDEȚUL DOLU
PRIMĂRIA MUNICIPIULUI CRAIOVA
VIZAT SPRE NESCHIMBARE
NR. 7
Anexa la proiectul de construire
Nr. 24/2019
Arhitect: sel



FINISAJE EXTERIOARE

1- INVELITOARE DIN TIGLA METALICA existenta / antracit ; 2- JCHEABURI SI BURLANE din tabla o 120mm/ gri inchis ; 3- PROFILE EXISTENTE + TENCUIELI DECORATIVE / alb ; 4- PERETI CU TENCUIELI DECORATIVE / alb ; 5- ANCADRAMENTE CERAMICE + ZUGRAVELI /alb ; 6- TIMPLARIE P.V.C. / antracit ; 7- SOCLUCU PLACAJ PIATRA NATURALA ; 8- BALUSTRADE METALICE ; 9- TREPTE SI CONTRATREPTE DIN S.A./ placaj granit ; 10- PARAZAPEZI METALICE ; 11- COLTARE DIN AL. ELOXAT / antracit ; 12- PANOURI AUTOPORTANTE / antracit ; 13- FERESTRE DE ACOPERIS