


POZ. 364

PLAN DE AMPLASAMENT SI DETALIARI
SCARA 1:100

In cadastru Suprafata: 23
Cantitate: 1
Adresa: strada
Sf. Iosif
Municipalitate
Județul Dolj

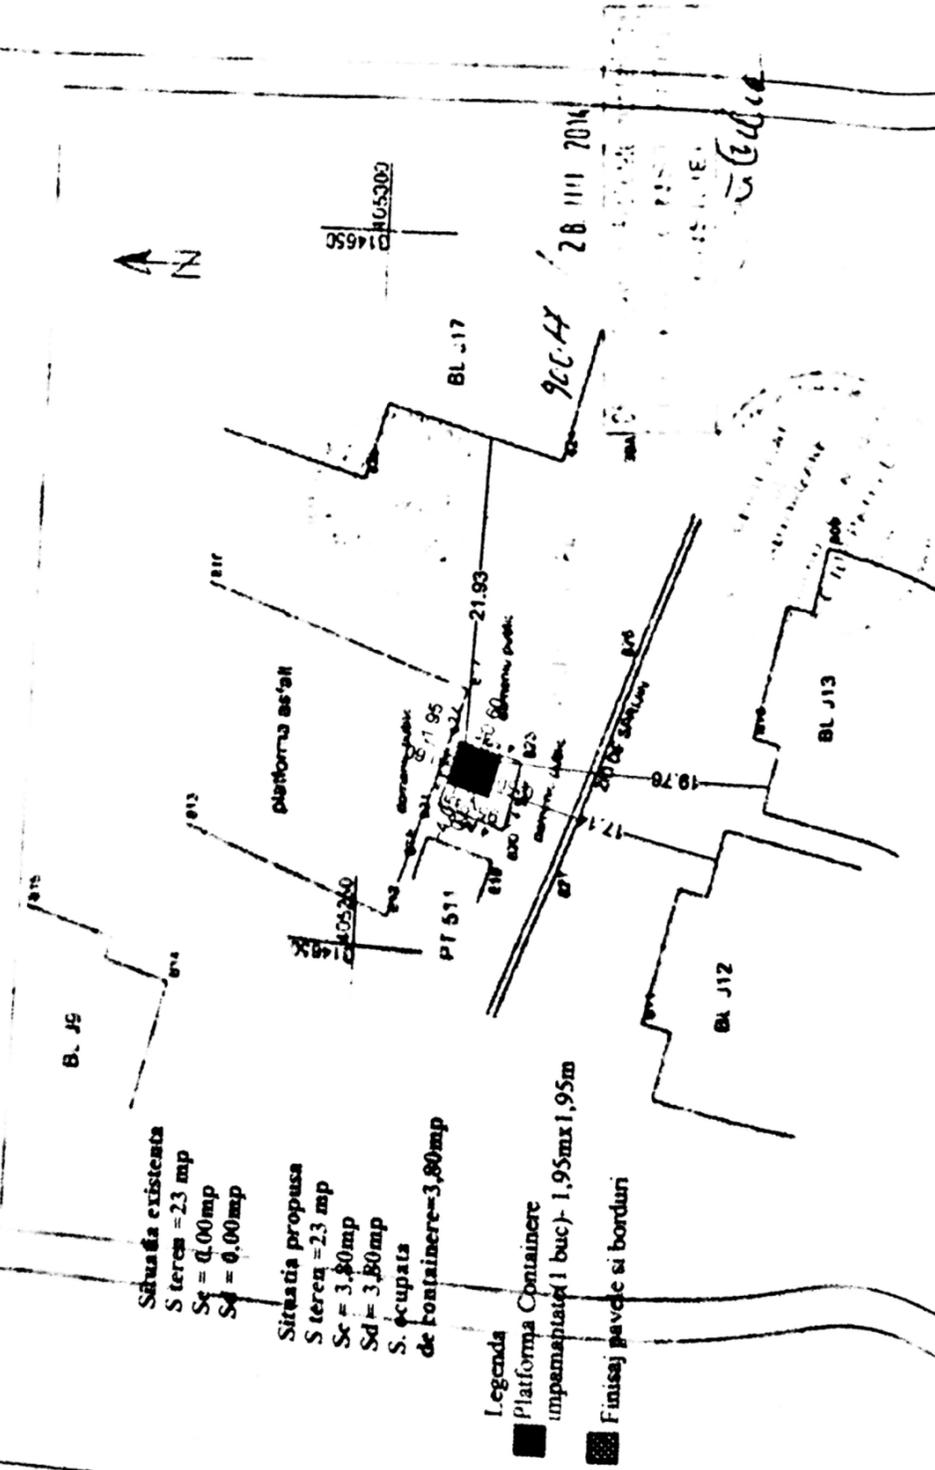

Situatia existenta
S teren = 23 mp
Sc = 0.00mp
Sd = 0.00mp

Situatia propusa
S teren = 23 mp
Sc = 3.80mp
Sd = 3.80mp
S ocupata
de fontainere = 3.80mp

Legenda
 Platforma Container impamantata (1 buc) - 1.95mx1.95m
 Finisaj pavale si borduri



A DATE REFERIToare LA TEREN

Nr. Pondere	Categorie de teren	Suprafata (mp)	Valoare de evaluare (lei/m²)	Marimea
784	CC	23		
788	CC	23		

B DATE REFERIToare LA CONSTRUCȚII

Cod zone	Suprafata constructiilor (mp)	Valoarea de evaluare (lei/m²)	Marimea


Total

INVENTAR DE COORDONATE

Nr. Pct.	X (m)	Y (m)
825	314639.64	405203.64
827	314643.07	405264.91
821	314644.35	405260.23
823	314639.66	405258.91

Suprafata din proiect = 23 mp
Suprafata terenului = 23 mp

EXECUTANT
S.C. K&H PROIECT S.A.
Administrator
Ing. Ion Gema
Irlitea, Jud. Dolj
Ing. Mădărașcu Bogdan
Data: 2013
OCPI Dolj

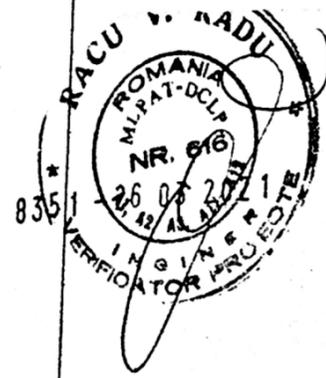

JUDEȚUL DOLJ
PRIMĂRIA MUNICIPIULUI CRAIOVA
VIZAT SPRE ÎNSCRIBARE

REFERAT / EXPERTIZA NR. / DATA
CONSILIUL JUDEȚEAN DOLJ
Pr. nr. 073/2021
Faza D.T.A.C. D.T.O.E.
Amplasament proiectat 364 - Str. V. Mădărașcu, Bl. J.16

5
1219