


Plan de amplasament și delimitare a imobilului

Scara 1 : 500

Nr. cadastral	Suprafața măsurată	Adresa imobilului
21446	465 mp	Mun. Craiova, Str. Eroii Sanitari Nr, 28 (intravilan) (fostă T 27/1, p 267)

Cartea Funciară nr.	UAT	CRAIOVA
---------------------	-----	---------

JUDEȚUL DOLOJ
 PRIMĂRIA MUNICIPIULUI CRAIOVA
 VIZAT SPRE NESCHIMBARE
 NR. 7
 Anexa la autorizația de construire
 Nr. 600 din 20.04.2007
 Arhitect șef.

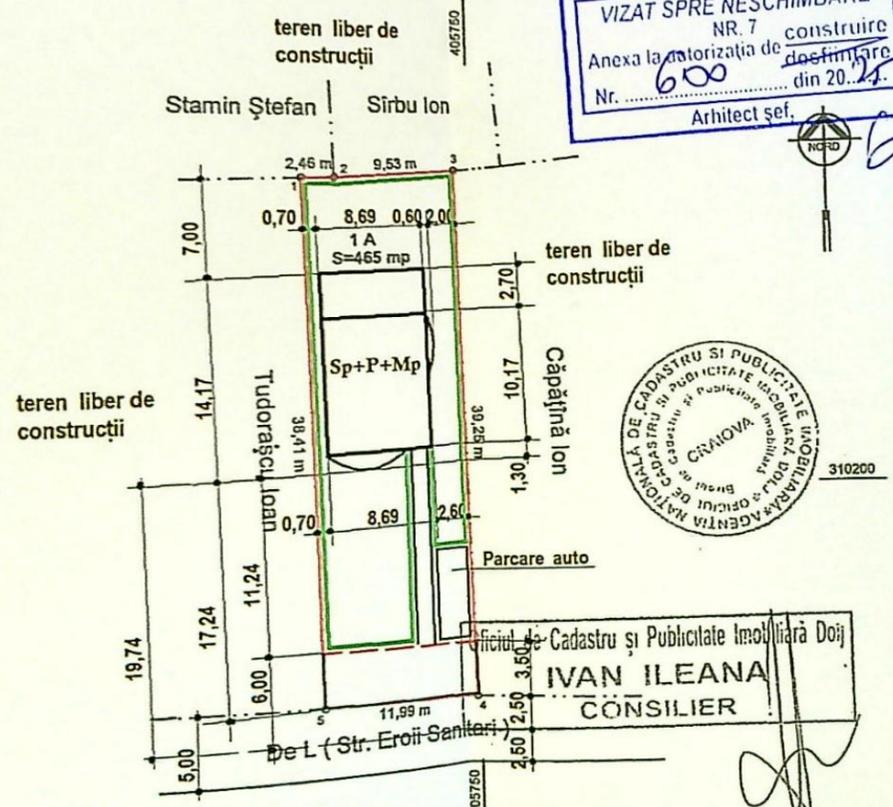

AGENTIA NAȚIONALĂ DE CADASTRU ȘI PUBLICITATE IMOBILIARĂ
 BUREAU DE CADASTRU ȘI PUBLICITATE IMOBILIARĂ
 CRAIOVA

Oficiul de Cadastru și Publicitate Imobiliară Doij
 IVAN ILEANA
 CONSILIER

□ construcție propusa
 locuinta Sp+P+Mp

AC = 119,80 MP
 AD = 238,67 MP

POT exist. = 0,00 %
 CUT exist. = 0,00
 POT prop. = 25,76 %
 CUT prop. = 0,513

— împrejmuire propusa L = 94,64 ml
 □ spații verzi

A. Date referitoare la teren				Mențiuni
Nr. parcelă	Categorie de folosință	Suprafața (mp)	Valoare de impozitare (lei)	
1.	A	465	46551.15	N: pct. 1, 2, 3 - limită convențională E: pct. 3, 4 - limită convențională S: pct. 4, 5 - limită convențională V: pct. 5, 1 - limită convențională
Total		465	46551.15	

B. Date referitoare la construcții			Mențiuni
Cod constr.	Suprafața construită la sol (mp)	Valoare de impozitare (lei)	
Total			

INVENTAR DE COORDONATE
 Sistem de proiecție : STEREO 1970


SUPRAFAȚA TOTALĂ - 1A		
Pct	E(m)	N(m)

Executanți
 Semnătura și stampila
 MINISTERUL DEZASTRELOR ȘI PROTECTIEI CIVILE
 CERTIFICAT DE AUTORIZARE
 Seria B Nr. 258
 Clase
 S.C. GETRIX SA CRAIOVA
 data 20.04.2007
 Tehn. SUBȚIRELU C-TIN

PLAN SITUATIE SCARA 1: 500

SOCIETATEA COMERCIALĂ
 GREEN POWER ENERGY S.R.L.
 C.U. CRAIOVA

ORDINUL ARHITECTURII DIN ROMANIA
 4788
 Mihaela Fluzneci
 Arhitect cu drept de

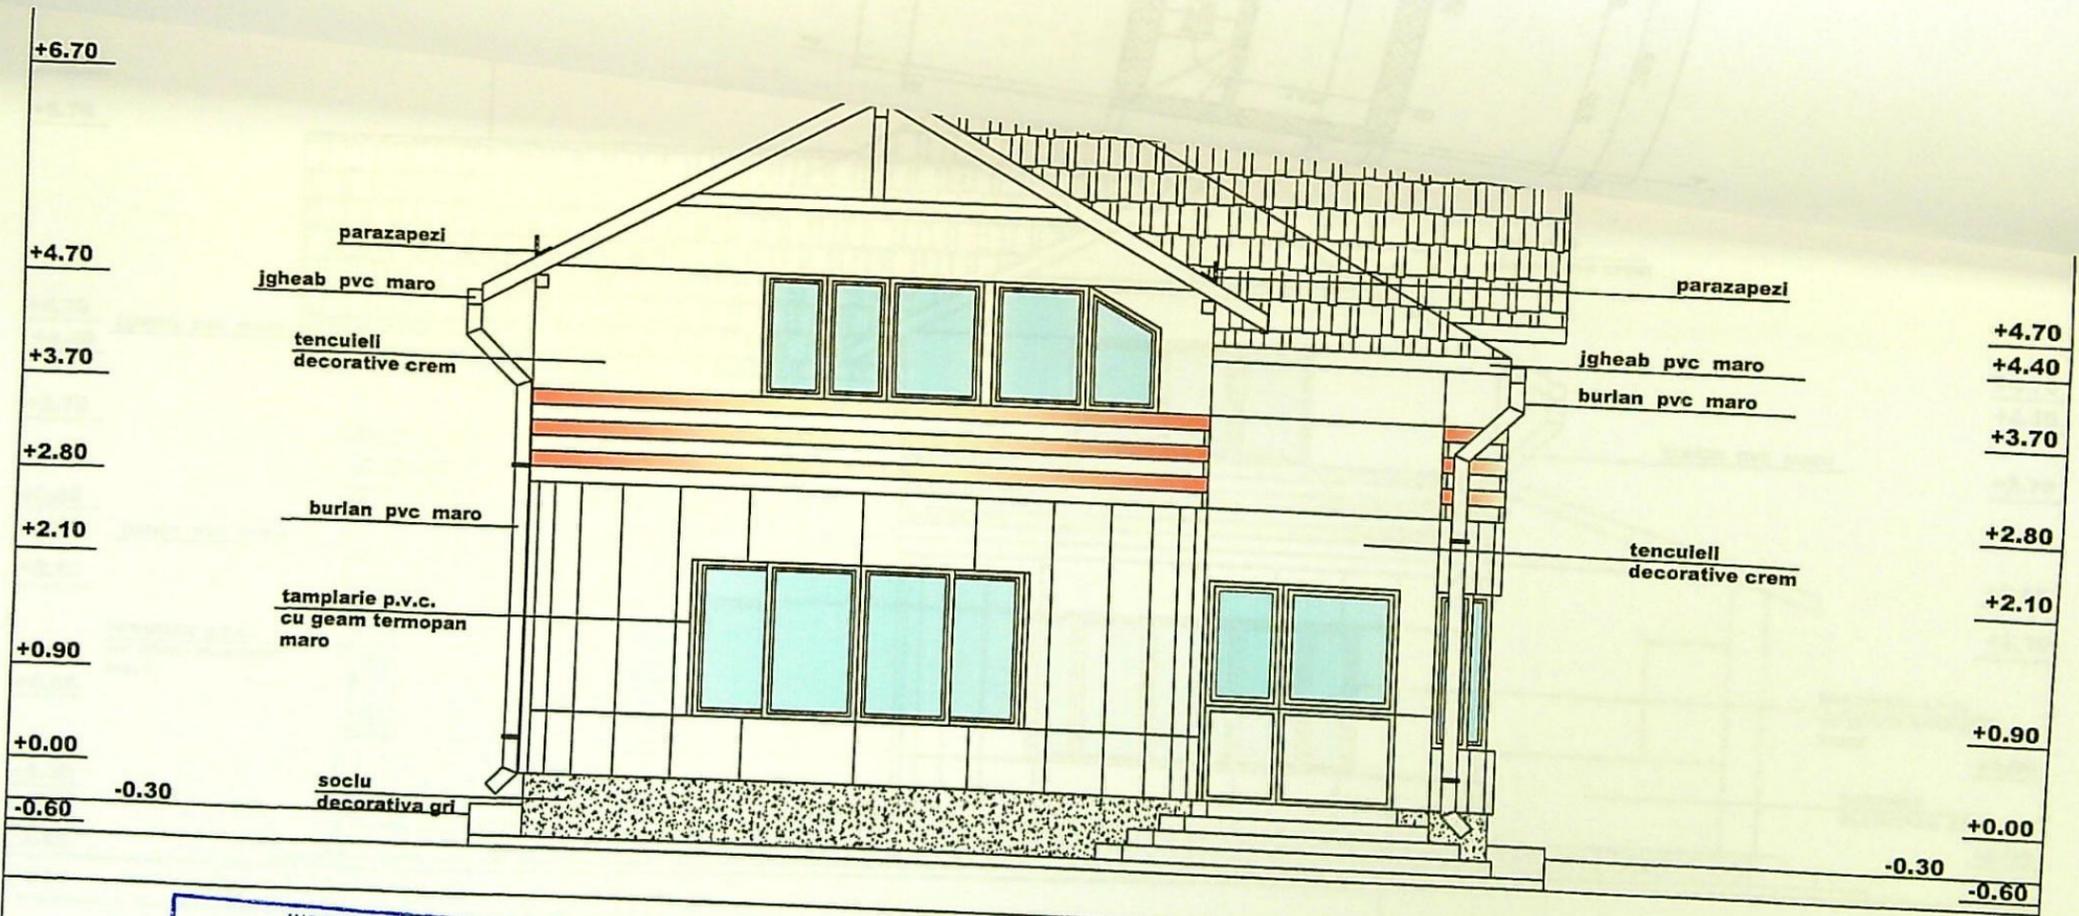


FAȚADĂ SUD SCARA 1:50

JUDEȚUL DOLJ
 PRIMĂRIA MUNICIPIULUI CRAIOVA
 VIZAT SPRE NESCHIMBARE
 NR. 7
 Anexa la autorizația de construire
 de înființare
 Nr. 500 din 20.12.
 Arhitect șef,



ORDINUL ARHITECTILOR
 DIN ROMANIA
 476
 Mihaela

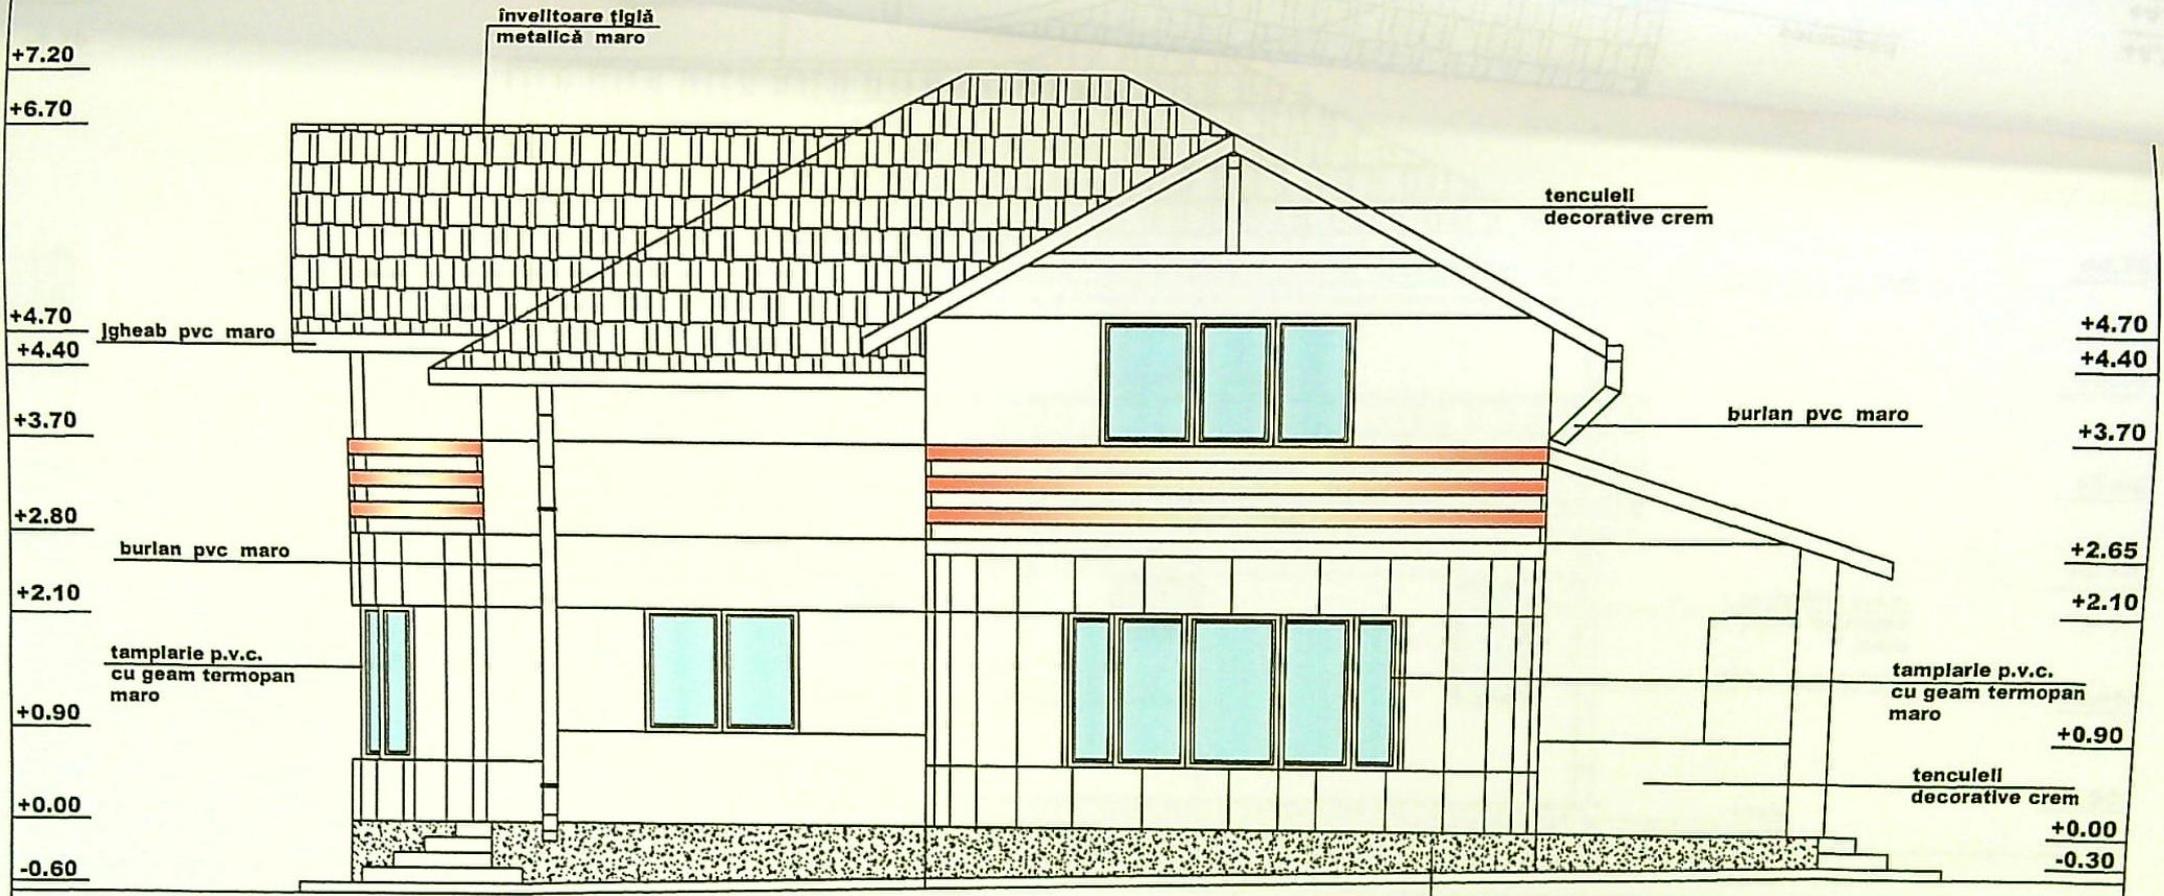

JUDEȚUL DOLJ
 PRIMĂRIA MUNICIPIULUI CRAIOVA
 VIZAT SPRE NESCHIMBARE
 NR. 7
 Anexa la autorizația de construcție
 Nr. 600 din 20...
 Arhitect șef.

FAȚADĂ EST SCARA 1:50



ORDINUL ARHITECTILOR
 DIN ROMANIA
 4762
 Mihaela Claușia

+7.20

+6.70

+4.70

+4.40

+3.70

+2.80

+2.10

+0.90

+0.00

-0.30

igheab pvc maro

tencuielei
decorative crem

tamplarie p.v.c.
cu geam termopan
maro

parazapezi

igheab pvc maro

tamplarie p.v.c.
cu geam termopan
maro

burlan pvc maro

soclu
decorativa gri

+4.70

+3.70

+2.80

+2.10

+0.90

+0.00

-0.30

JUDETUL DOLJ
PRIMĂRIA MUNICIPIULUI CRAIOVA
VIZAT SPRE NESCHIMBARE
NR. 7
Anexa la autorizația de construire
Nr. 600 din 2008
Arhitect șef.

FAȚADĂ NORD SCARA 1:50



ORDINUL ARHITECTILOR
DIN ROMANIA
4763
Mihaela Claudia

+7.20

+4.70

+4.40

+3.70

+2.65

+2.10

+0.90

+0.00

-0.30

decorativa grl

parazapezi

burlan pvc maro

tencuelli decorative crem

burlan pvc maro

soclu

Jgheab pvc maro +4.70

+3.70

tencuelli decorative crem

+2.80

+2.10

tamplarie p.v.c. cu geam termopan maro

+0.90

soclu decorativa grl

+0.00

-0.60

JUDEȚUL DOLJ
 PRIMĂRIA MUNICIPIULUI CRAIOVA
 VIZAT SPRE NESCHIMBARE
 NR 7
 Anexa la autorizația de construire
 Nr. 600 din 20.08.2011
 Arhitect șef.

FAȚADĂ VEST SCARA 1:50



ORDINUL ARHITECTILOR
 DIN ROMANIA
 4768
 Mihaela - Claudia
 PĂRĂȘCĂ