
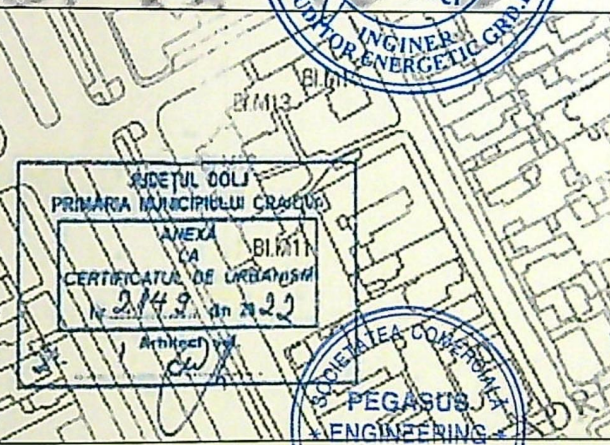
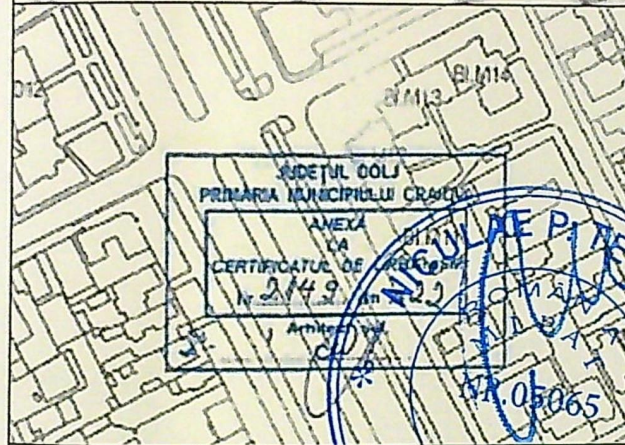
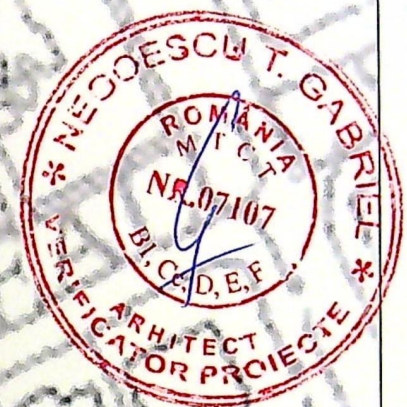
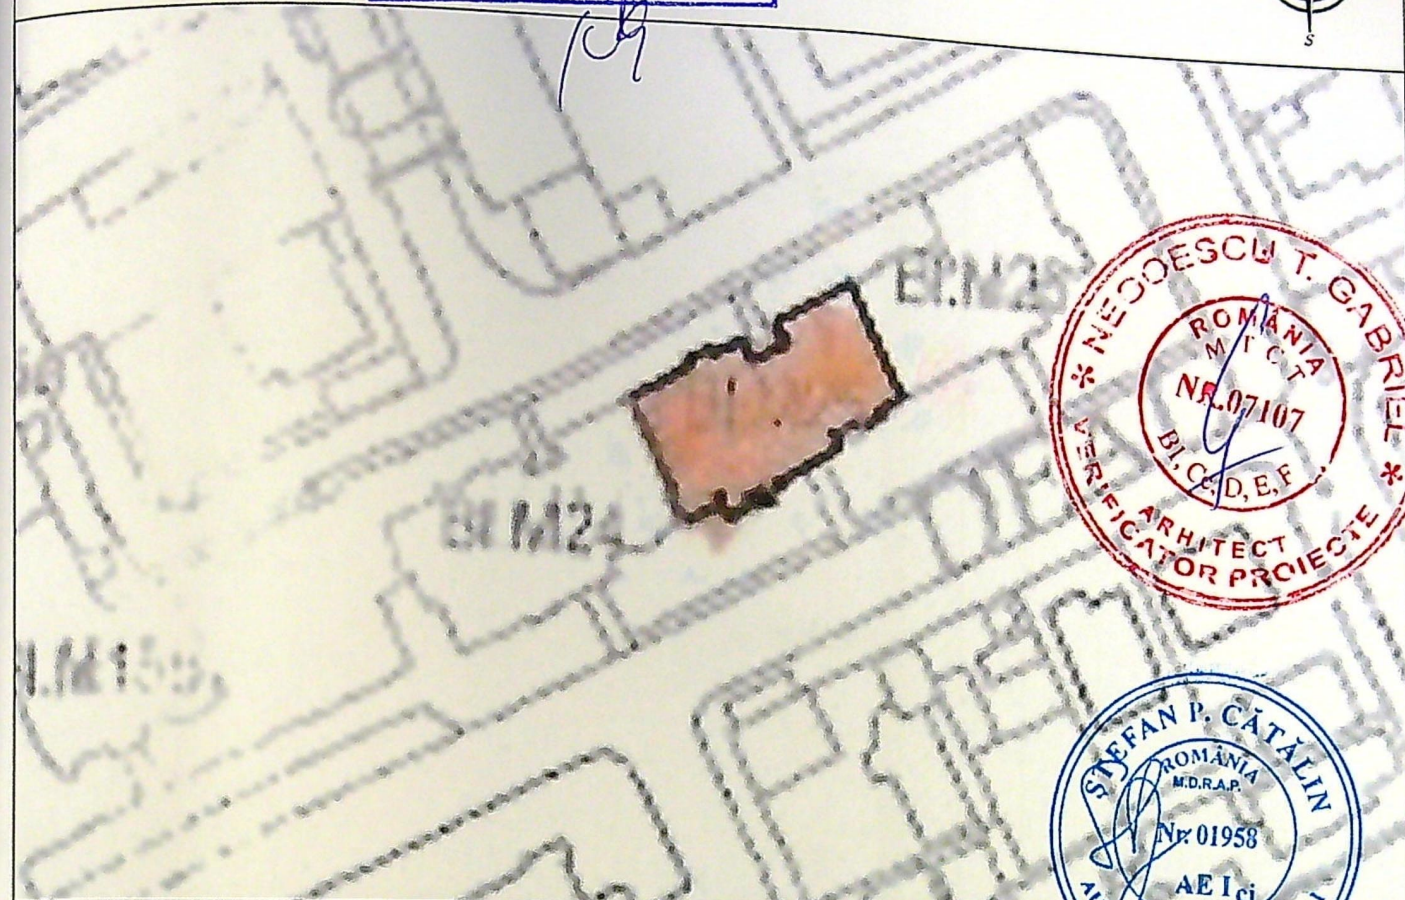



PRIMĂRIA MUNICIPIULUI CRAIOVA
VIZAT SPRE NESCHIMBARE
NR. 6
Anexa la autorizația de construire
Nr. 311 din 20/06/2016
Arhitect sef.

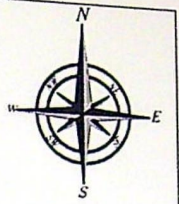

 - IMOBIL STUDIAT

Clasa de importanta : "III" (cf. P100-1/2013)
Categoria de importanta : "C" (cf. HGR 766/1997)
Grad de rezistenta la foc : "II" (cf. P118-99)

Balustrada metalica de protectie

Tamplarie noua:
Tamplarie PVC cu profile pentacamerele
si geam termoizolant low-e

Glaf exterior ferestre:
Tabla vopsita in camp electrostatic, alb

Pereti exteriori:
Termosistem cu POLISTIREN EXPANDAT
IGNIFUGAT (EPS) 10 cm;
Finisaj: TENCUIALA DECORATIVA

Glaf exterior ferestre:
Tabla vopsita in camp electrostatic, alb

Tamplarie noua:
Tamplarie PVC cu profile pentacamerele
si geam termoizolant low-e

Polistiren extrudat ignifugat (XPS) - 8 cm

JUDETUL DOLJ
PRIMARIA MUNICIPIULUI CRAIOVA
VIZAT SPRE NESCIMBARE
NR 6
Anexa la autorizatia de construire
desfiintare
din 20.16
Nr. 31
+14.50 Arhitect set

ROMANIA
ING. T. GABRIEL
NR. 07187
B.C.C.D.E.F.
ARHITECT
PROIECTOR DE PROIECTE

ROMANIA
ING. STEFAN P. CATALIN
NR. 01958
AE I ci
AUDITOR ENERGETIC GRM







ROMANIA
ING. PEGASUS
ENGINEERING
S.R.L.
BUCURESTI - ROMANIA

ROMANIA
ING. TEODOR
NR. 05065
INGINER MECANIC

Clasa de importanta : "III" (cf. P100-1/2013)
Categoria de importanta : "C" (cf. HGR 766/1997)
Grad de rezistenta la foc : "II" (cf. P118-99)

NOTA: Conform avizului de
reglare in urma caruia unii
proprietari de apartamente nu au
putut de acord cu schimbarea
tamplariei de la balcone, respectiv
refacerea parapetilor, proiectantul
nu isi asuma securitatea si
calitatea acestora.


LEGENDA:

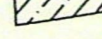-  - tencuiala decorativa perete exterior bej
-  - tencuiala decorativa soclu maro
-  Tamplarie ce se va inlocui
-  Tamplarie existenta din PVC
-  Balcon existent cu parapet din panel Weiss, realizat de catre proprietar
-  Extindere (in cazul in care nu exista autorizatie de construire, se recomanda revenirea la starea initiala)

SOLUTII PARAPETE LOGII/BALCOANE:

- SP1 SOLUTIE PARAPET TIP 1:**
- parapet din sticla armata pe structura metalica ce se desface si se inlocuieste cu un parapet nou conform detaliu
- SP2 SOLUTIE PARAPET TIP 2:**
- parapet din panouri prefabricate (armociment) pe structura metalica ce se desface si se inlocuieste cu un parapet nou conform detaliu
- Nota: Acolo unde constructorul constata faptul ca structura metalica existenta este intr-o stare foarte buna, va notifica in scris proiectantul pentru schimbarea solutiei
- SP3 SOLUTIE PARAPET TIP 3:**
- parapet din grilaj metalic ce se desface si se inlocuieste cu un parapet nou conform detaliu
- SP4 SOLUTIE PARAPET TIP 4:**
- parapet din zidarie ce se pastreaza si se termoizoleaza conform proiect
- SP5 SOLUTIE PARAPET TIP 5:**
- parapet din tamplarie PVC/panou weiss ce se desface si se inlocuieste cu un parapet nou conform detaliu

** NOTA:
CODURILE FINALE DE CULOARE VOR FI STABILITE IN TIMPUL
EXECUTIEI, CONFORM MOSTRAR INAINTAT DE

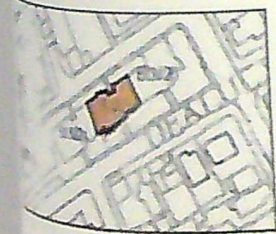

1

2

3 FATADA SUD-EST 4

5

7

+13.75

+11.90

+11.00

+9.15

+8.25

+6.40

+5.50

+3.66

+2.75

+1.00

+0.00

-0.90

3.80

4.40

3.70

4.25

...metalice a parapetelor...
...realizata conform proiect...
...metalica de protectie

Tamplarie noua:
Tamplarie PVC cu profile pentacamerales
si geam termoizolant low-e

Glaf exterior ferestre:
Tabla vopsita in camp electrostatic, alb

Pereti exteriori:
Termosistem cu POLISTIREN EXPANDAT
IGNIFUGAT (EPS) 10 cm;
Finisa: TENCUIALA DECORATIVA



Glaf exterior ferestre:
Tabla vopsita in camp electrostatic, alb

Tamplarie noua:
Tamplarie PVC cu profile pentacamerales
si geam termoizolant low-e

Polistiren extrudat ignifugat (XPS) - 8 cm



JUDETUL DOLOJ
PRIMARIA MUNICIPIULUI CRAIOVA
VIZAT SPRE NESCHIMBARE
NR. 6
Anexa la autorizatia de construire
Nr. +14.50/31/2016
din 20.10.16
Arhitect sef

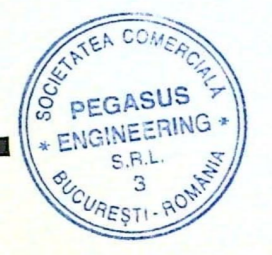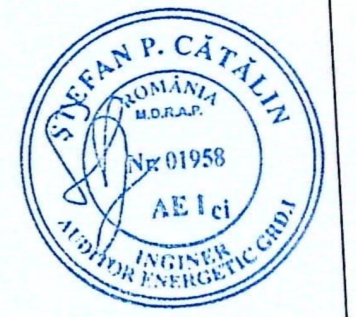

NOTA: Conform avizului de
...in urma caruia unii
...proprietari de apartamente nu au
...de acord cu schimbarea
...tamplariei de la balcoane, respectiv
...inlocuirea parapetilor, proiectantul
...asuma securitatea si
...calitatea acestora.

FATADA NORD-VEST

LEGENDA:


- Tamplarie inlocuita
 - Tamplarie existenta din PVC
 - Extindere (in cazul in care nu exista autorizatie de construire, se recomanda revenirea la starea initiala)
- LEGENDA CULORI:
- tencuiala decorativa perete exterior bej
 - tencuiala decorativa soclu maro

SOLUTII PARAPETE LOGII/BALCOANE:

- SP1 SOLUTIE PARAPET TIP 1:**
- parapet din sticla armata pe structura metalica ce se desface si se inlocuieste cu un parapet nou conform detaliu
- SP2 SOLUTIE PARAPET TIP 2:**
- parapet din panouri prefabricate (armociment) pe structura metalica ce se desface si se inlocuieste cu un parapet nou conform detaliu
- Nota: Acolo unde constructorul constata faptul ca structura metalica existenta este intr-o stare foarte buna, va notifica in scris proiectantul pentru schimbarea solutiei
- SP3 SOLUTIE PARAPET TIP 3:**
- parapet din grilaj metalic ce se desface si se inlocuieste cu un parapet nou conform detaliu
- SP4 SOLUTIE PARAPET TIP 4:**
- parapet din zidarie ce se pastreaza si se termoizoleaza conform proiect
- SP5 SOLUTIE PARAPET TIP 5:**
- parapet din tamplarie PVC/panou weiss ce se desface si se inlocuieste cu un parapet nou conform detaliu


** NOTA:
CODURILE FINALE DE CULOARE VOR FI STABILITE IN TIMPUL
EXECUTIEI, CONFORM MOSTRAR INAINSTAT DE AG.

Clasa de importanta : "III" (cf. P100-1/2013)
Categorica de importanta : ...

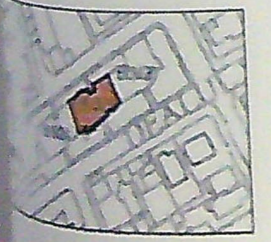

PROIECTANT:
ASOCIETATE
EN
PEGASUS
Şef proiect
Proiectat
Desenat

Balustrada metalica de protectie

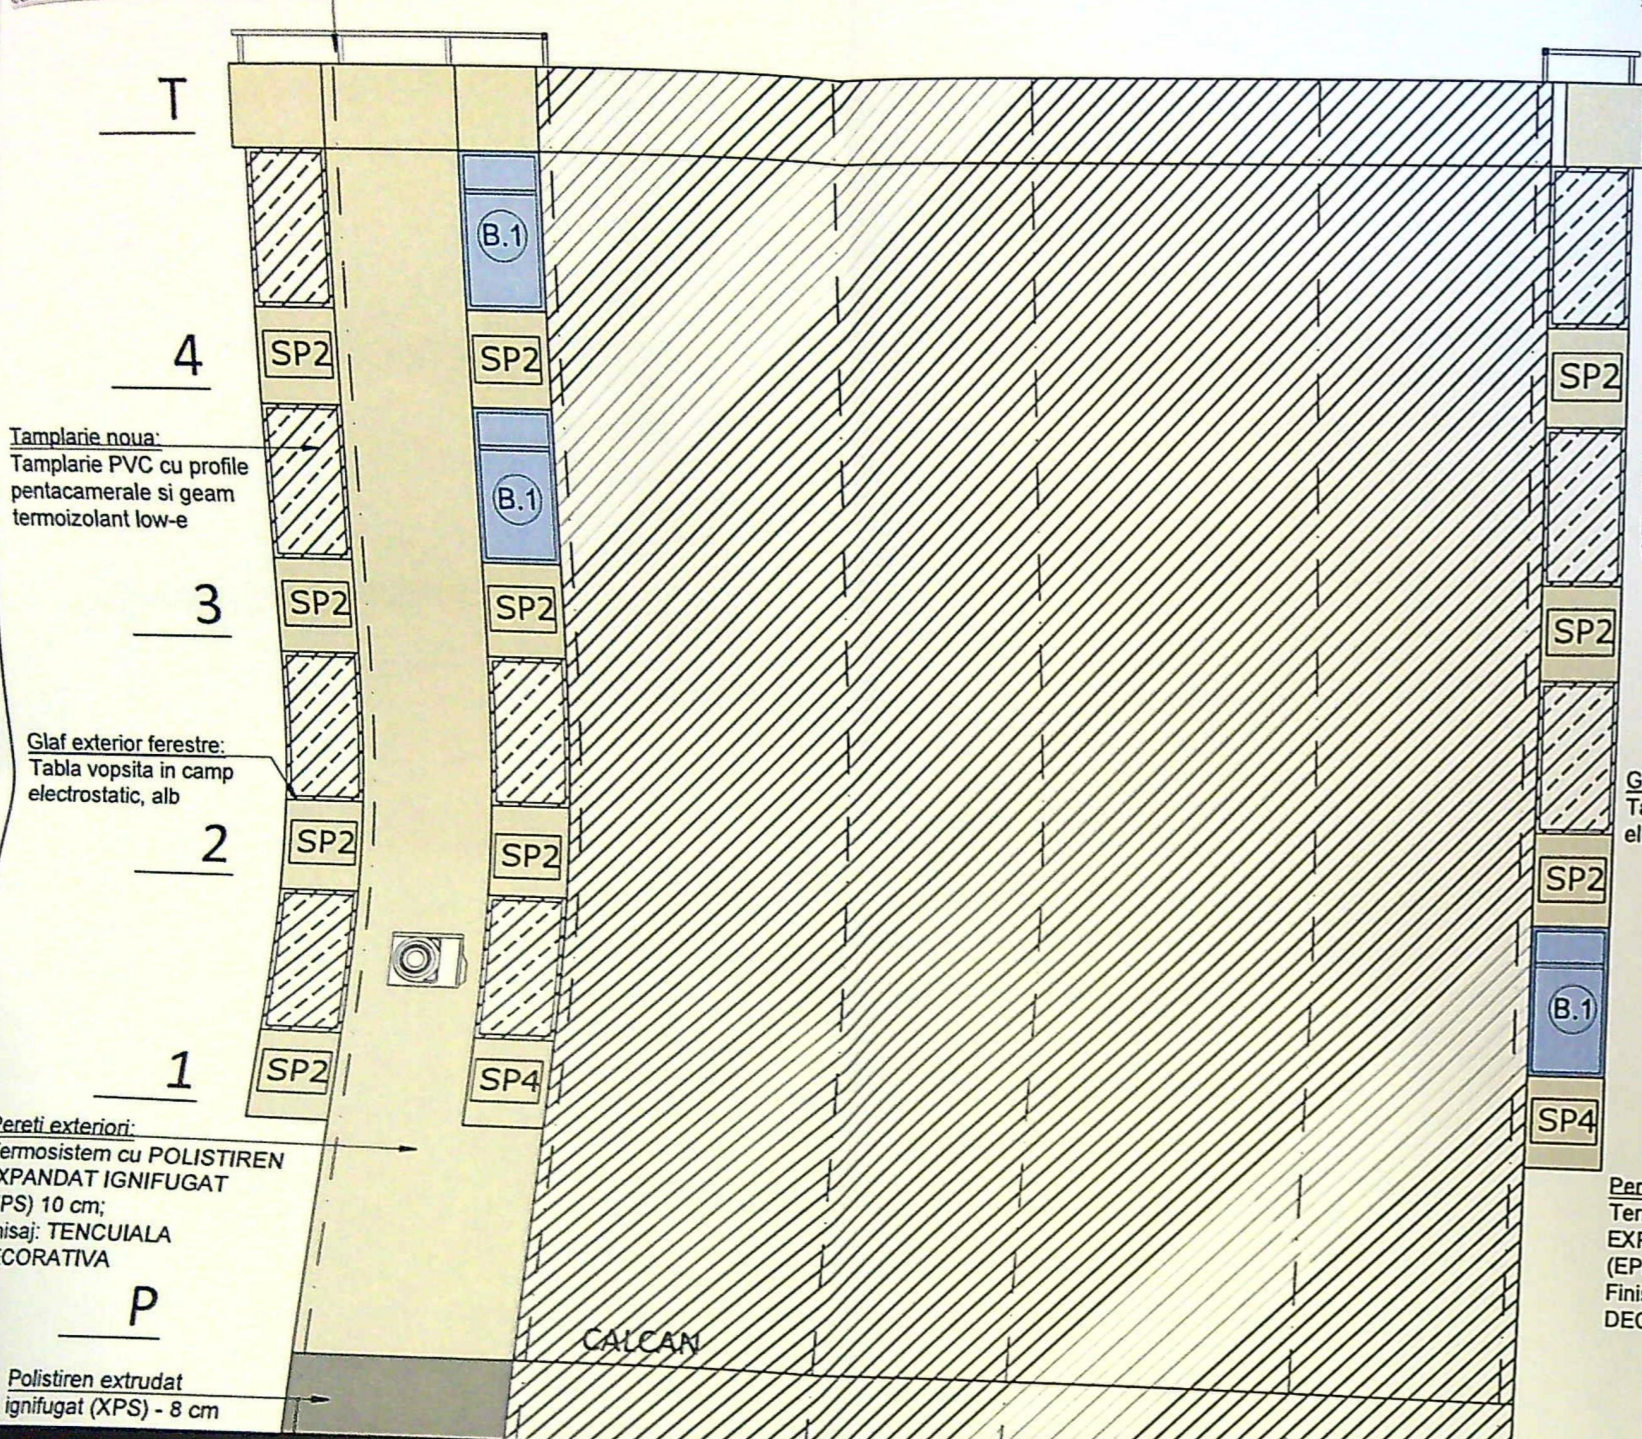


Tamplarie noua:
Tamplarie PVC cu profile
pentacamerale si geam
termoizolant low-e

Glas exterior ferestre:
Tabla vopsita in camp
electrostatic, alb

Pereti exteriori:
Termosistem cu POLISTIREN
EXPANDAT IGNIFUGAT
(EPS) 10 cm;
Finisaj: TENCUIALA
DECORATIVA


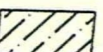
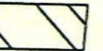
Polistiren extrudat
ignifugat (XPS) - 8 cm

FATADA NORD-EST

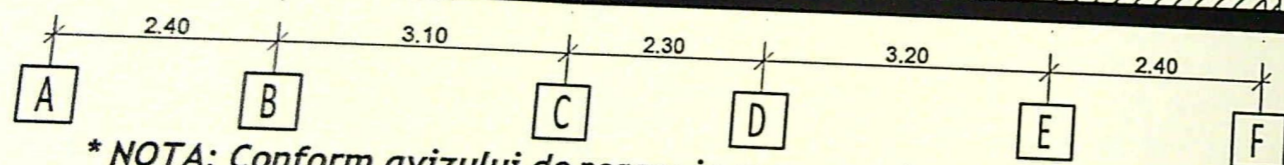



*** NOTA: Conform avizului de negare in urma caruia unii proprietari de apartamente nu au fost de acord cu schimbarea tamplariei de la balcane, respectiv refacerea parapetilor, proiectantul nu isi asuma securitatea si calitatea acestora.**


LEGENDA :

-  Tamplarie inlocuita
-  Tamplarie existenta din PVC
-  Extindere (in cazul in care nu exista autorizatie de construire, se recomanda revenirea la starea initiala)


LEGENDA CULORI:

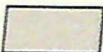-  - tencuiala decorativa perete exterior bej
-  - tencuiala decorativa soclu maro

NOTA:
- Solutiile de parapet marcate pe fatade au fost stabilite vizual conform fotografii.
- Constructorul are obligatia de a verifica alcatuirea si starea reala a parapetelor pentru stabilirea solutiei de parapet ce trebuie realizata conform proiect.

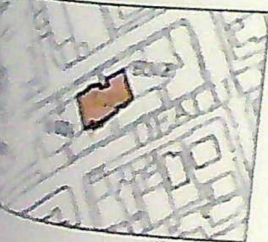

Balustrada metalica de protectie

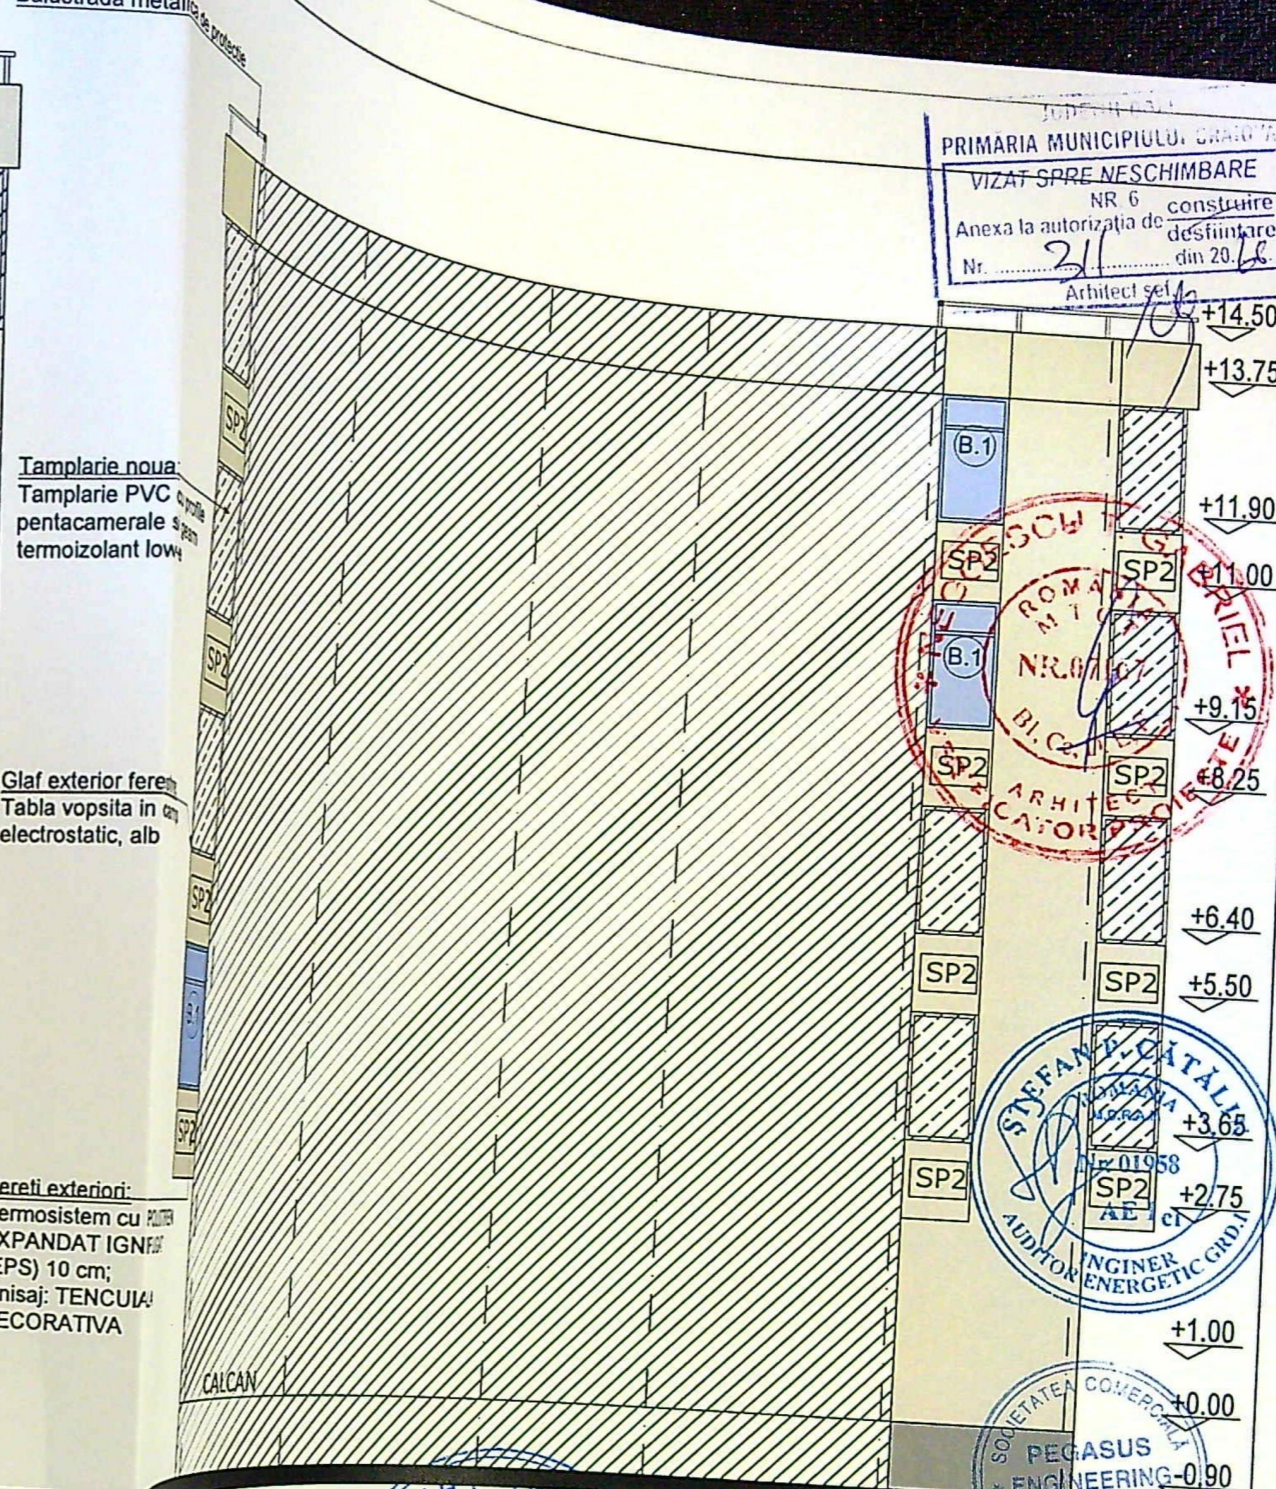


Tamplarie noua:
Tamplarie PVC cu profile
pentacamerale si geam
termoizolant low-e

Glas exterior ferestre:
Tabla vopsita in camp
electrostatic, alb



Pereti exteriori:
Termosistem cu POLISTIREN
EXPANDAT IGNIFUGAT
(EPS) 10 cm;
Finisaj: TENCUIALA
DECORATIVA



FATADA NORD-VEST

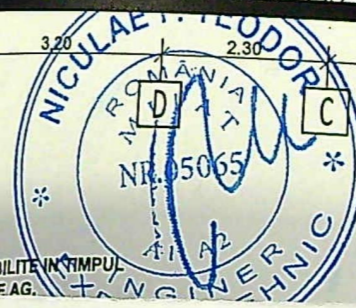

PRIMARIA MUNICIPIULUI GIARGHIZ
VIZAT SPRE NESCIMBARE
NR 6 construire
Anexa la autorizatia de construire
Nr. 211 din 20.11.16
Arhitect set

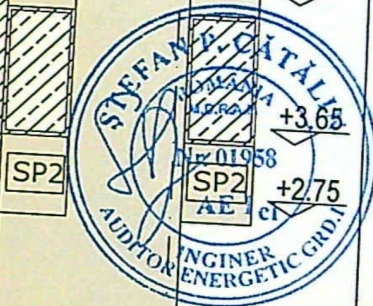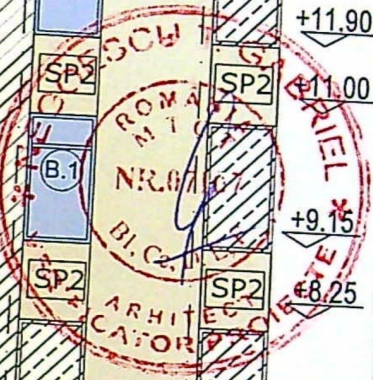

Clasa de importanta : "III" (cf. P100-1/2013)
Categoria de importanta : "C" (cf. HGR 766/1997)
Grad de rezistenta la foc : "C"

SOLUTII PARAPETE LOGII/BALCOANE:

- SP1 SOLUTIE PARAPET TIP 1:**
- parapet din sticla armata pe structura metalica ce se desface si se inlocuieste cu un parapet nou conform detaliu
- SP2 SOLUTIE PARAPET TIP 2:**
- parapet din panouri prefabricate (armociment) pe structura metalica ce se desface si se inlocuieste cu un parapet nou conform detaliu
- Nota: Acolo unde constructorul constata faptul ca structura metalica existenta este intr-o stare foarte buna, va notifica in scris proiectantul pentru schimbarea solutiei
- SP3 SOLUTIE PARAPET TIP 3:**
- parapet din grilaj metalic ce se desface si se inlocuieste cu un parapet nou conform detaliu
- SP4 SOLUTIE PARAPET TIP 4:**
- parapet din zidarie ce se pastreaza si se termoizoleaza conform proiect
- SP5 SOLUTIE PARAPET TIP 5:**
- parapet din tamplarie PVC/panou weiss ce se desface si se inlocuieste cu un parapet nou conform detaliu