


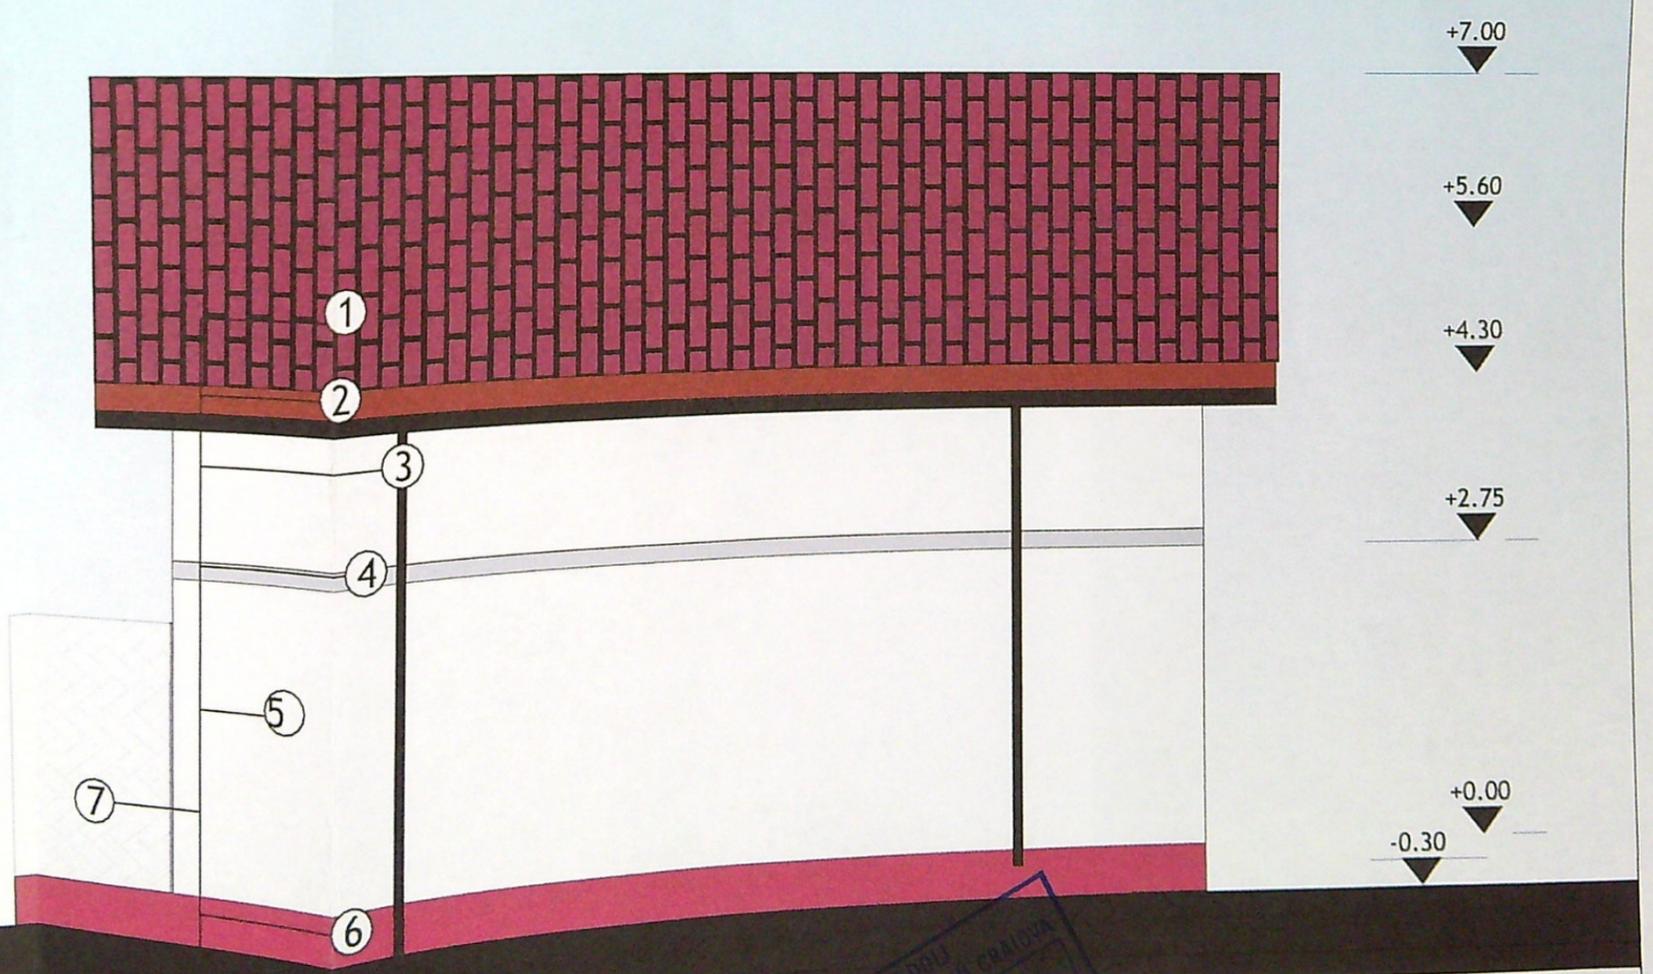
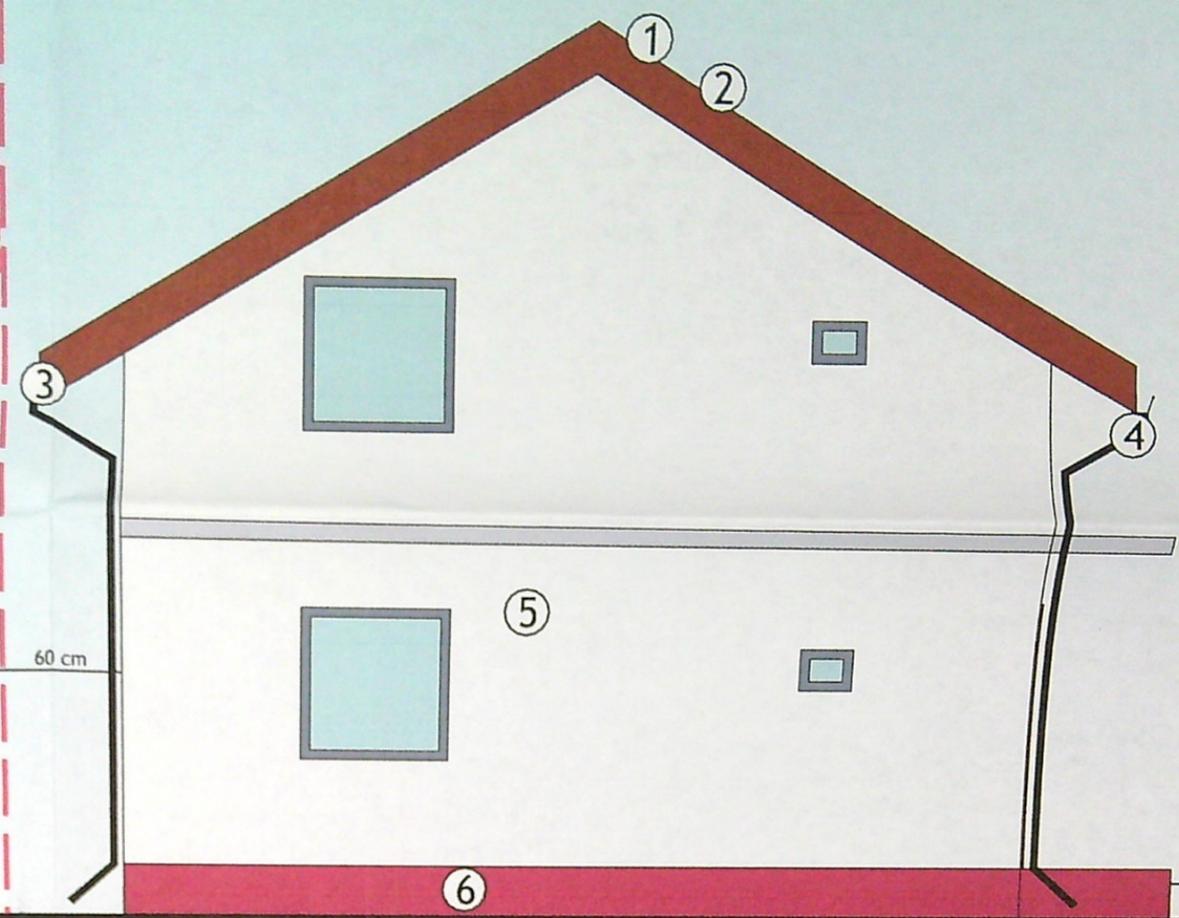


FAȚADĂ NORD - EST SC:1/100

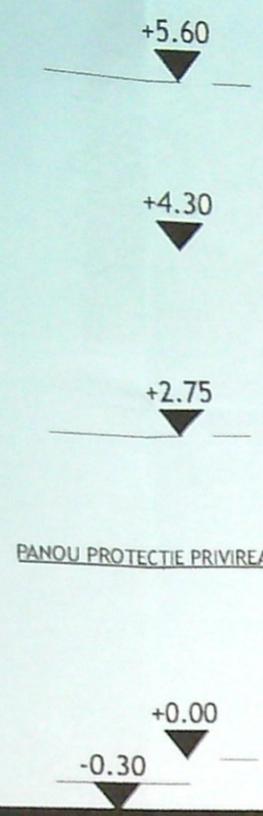

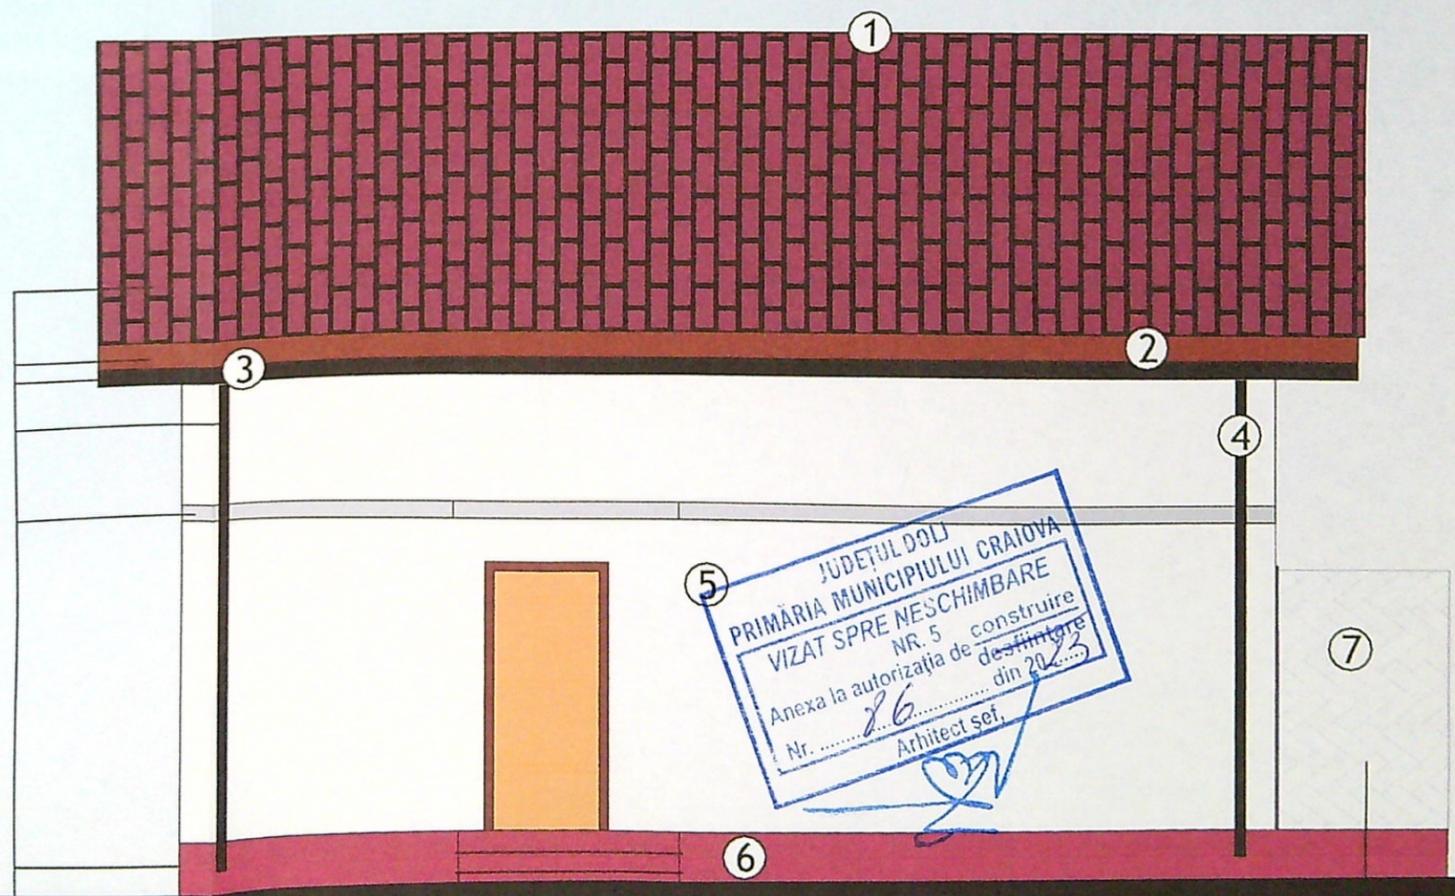

FAȚADĂ SUD - VEST SC:1/100

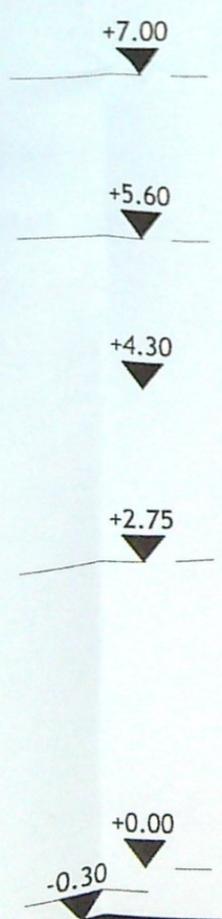

JUDEȚUL DOLJ
 PRIMĂRIA MUNICIPIULUI CRAIOVA
 VIZAT SPRE NESCHIMBARE
 NR. 5 construire
 Anexa la autorizația de destinație
 Nr. 26 din 20.03
 Arhitect șef,