

PROIECT Nr. 54/2000
JUDEȚUL DOLJ
PRIMĂRIA MUNICIPIULUI CRAIOVA
PLAN URBANISTIC
Nr. 196/24 din 20.03.00
(Arhitect șef. J)


PROIECT FUZ CRAIOVA -
PRIMĂRIA 2004

JUDEȚUL DOLJ
PRIMĂRIA MUNICIPIULUI CRAIOVA
VIZAT SPRE NESCHIMBARE
NR. 6
Anexa la autorizația de construire
Nr. 988 din 20.03.03
Arhitect șef. J

JUDEȚUL DOLJ
PRIMĂRIA MUNICIPIULUI CRAIOVA
CERTIFICATUL DE URBANISM
Nr. 36 din 20.03.03
Arhitect șef. J


CREDIT EUROPE
BANK

ORDINUL ARHITEC
DIN ROMÂNIA
4497
Della-Oana
POPA
Arhitect șef. J

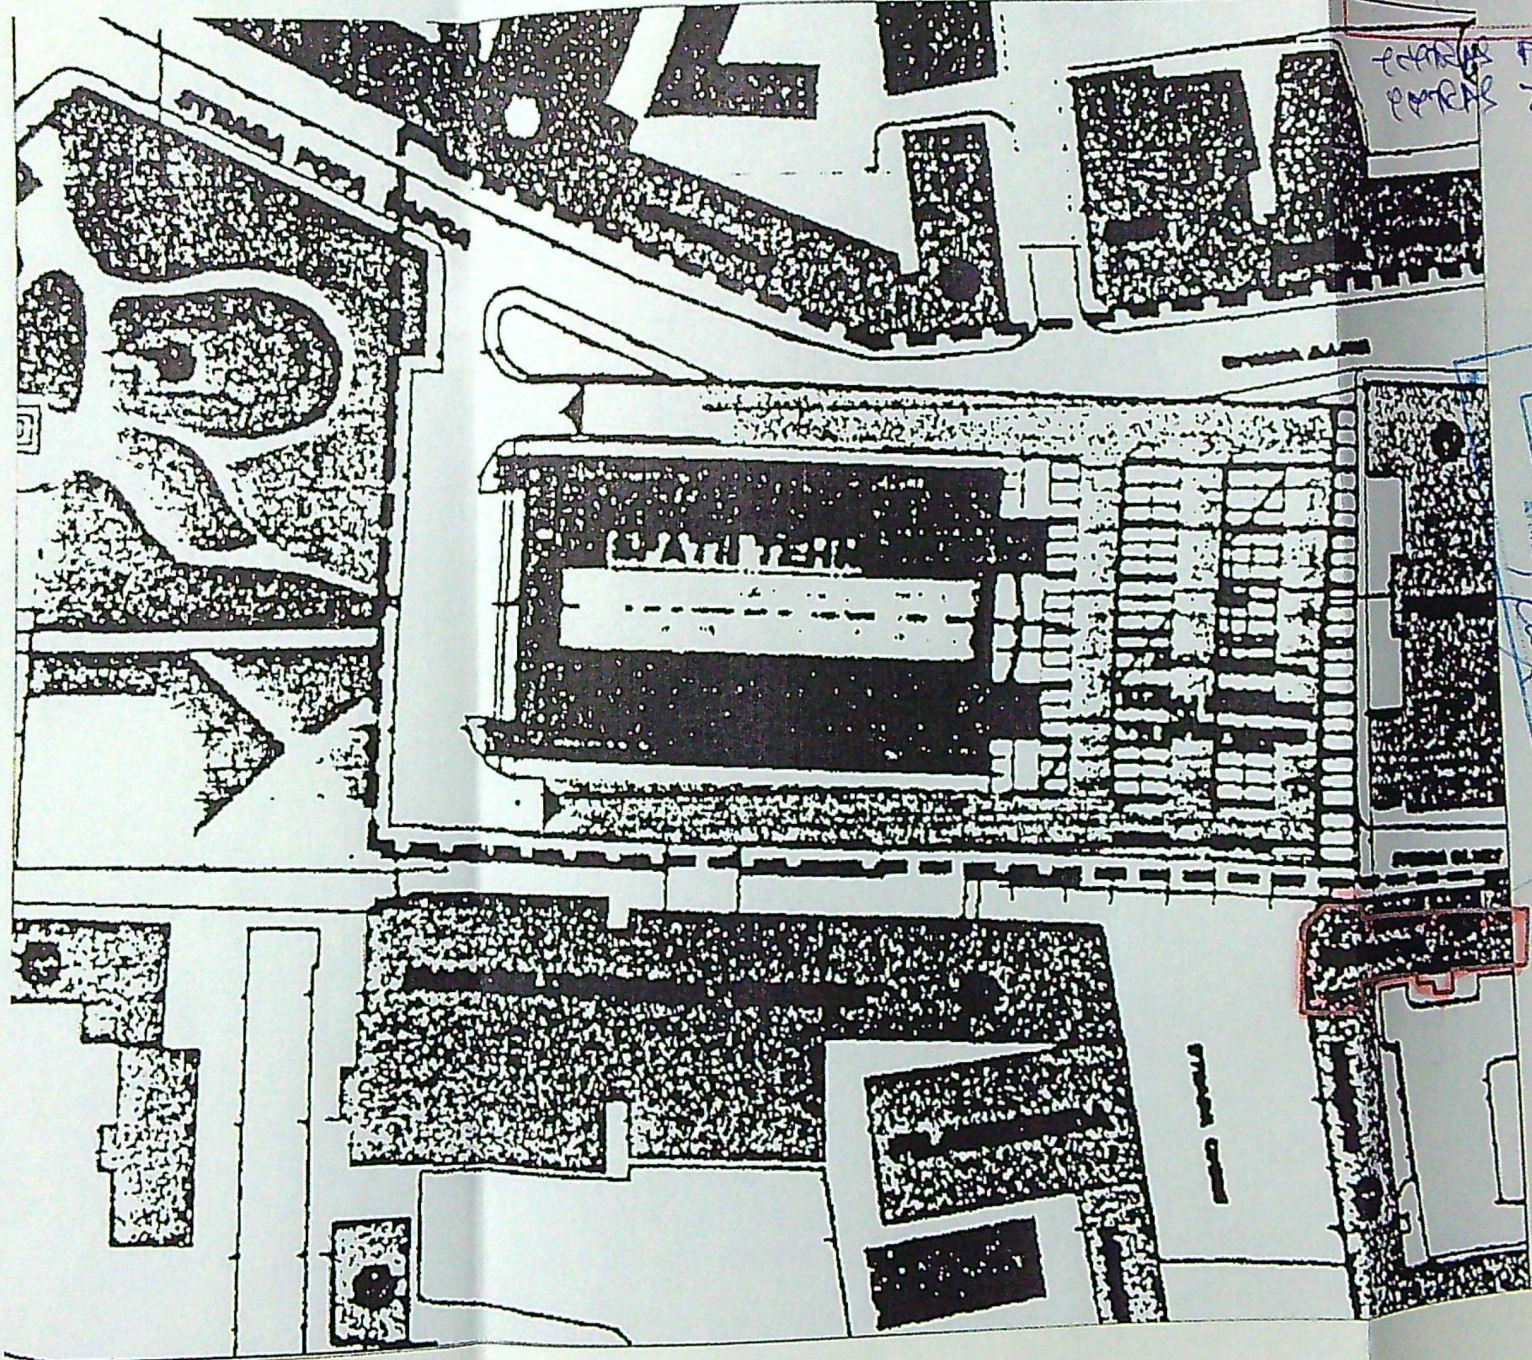

JUDETUL DOLJ
PRIMARIA MUNICIPIULUI CRAIOVA
VIZAT SPRE NESCIMBARE
NR 6
Anexa la autorizatia de construire
Nr. 388
destinatie
din 2023
Arhitect sei

CASETA luminoasa
simpla fata
1790cm x 100cm

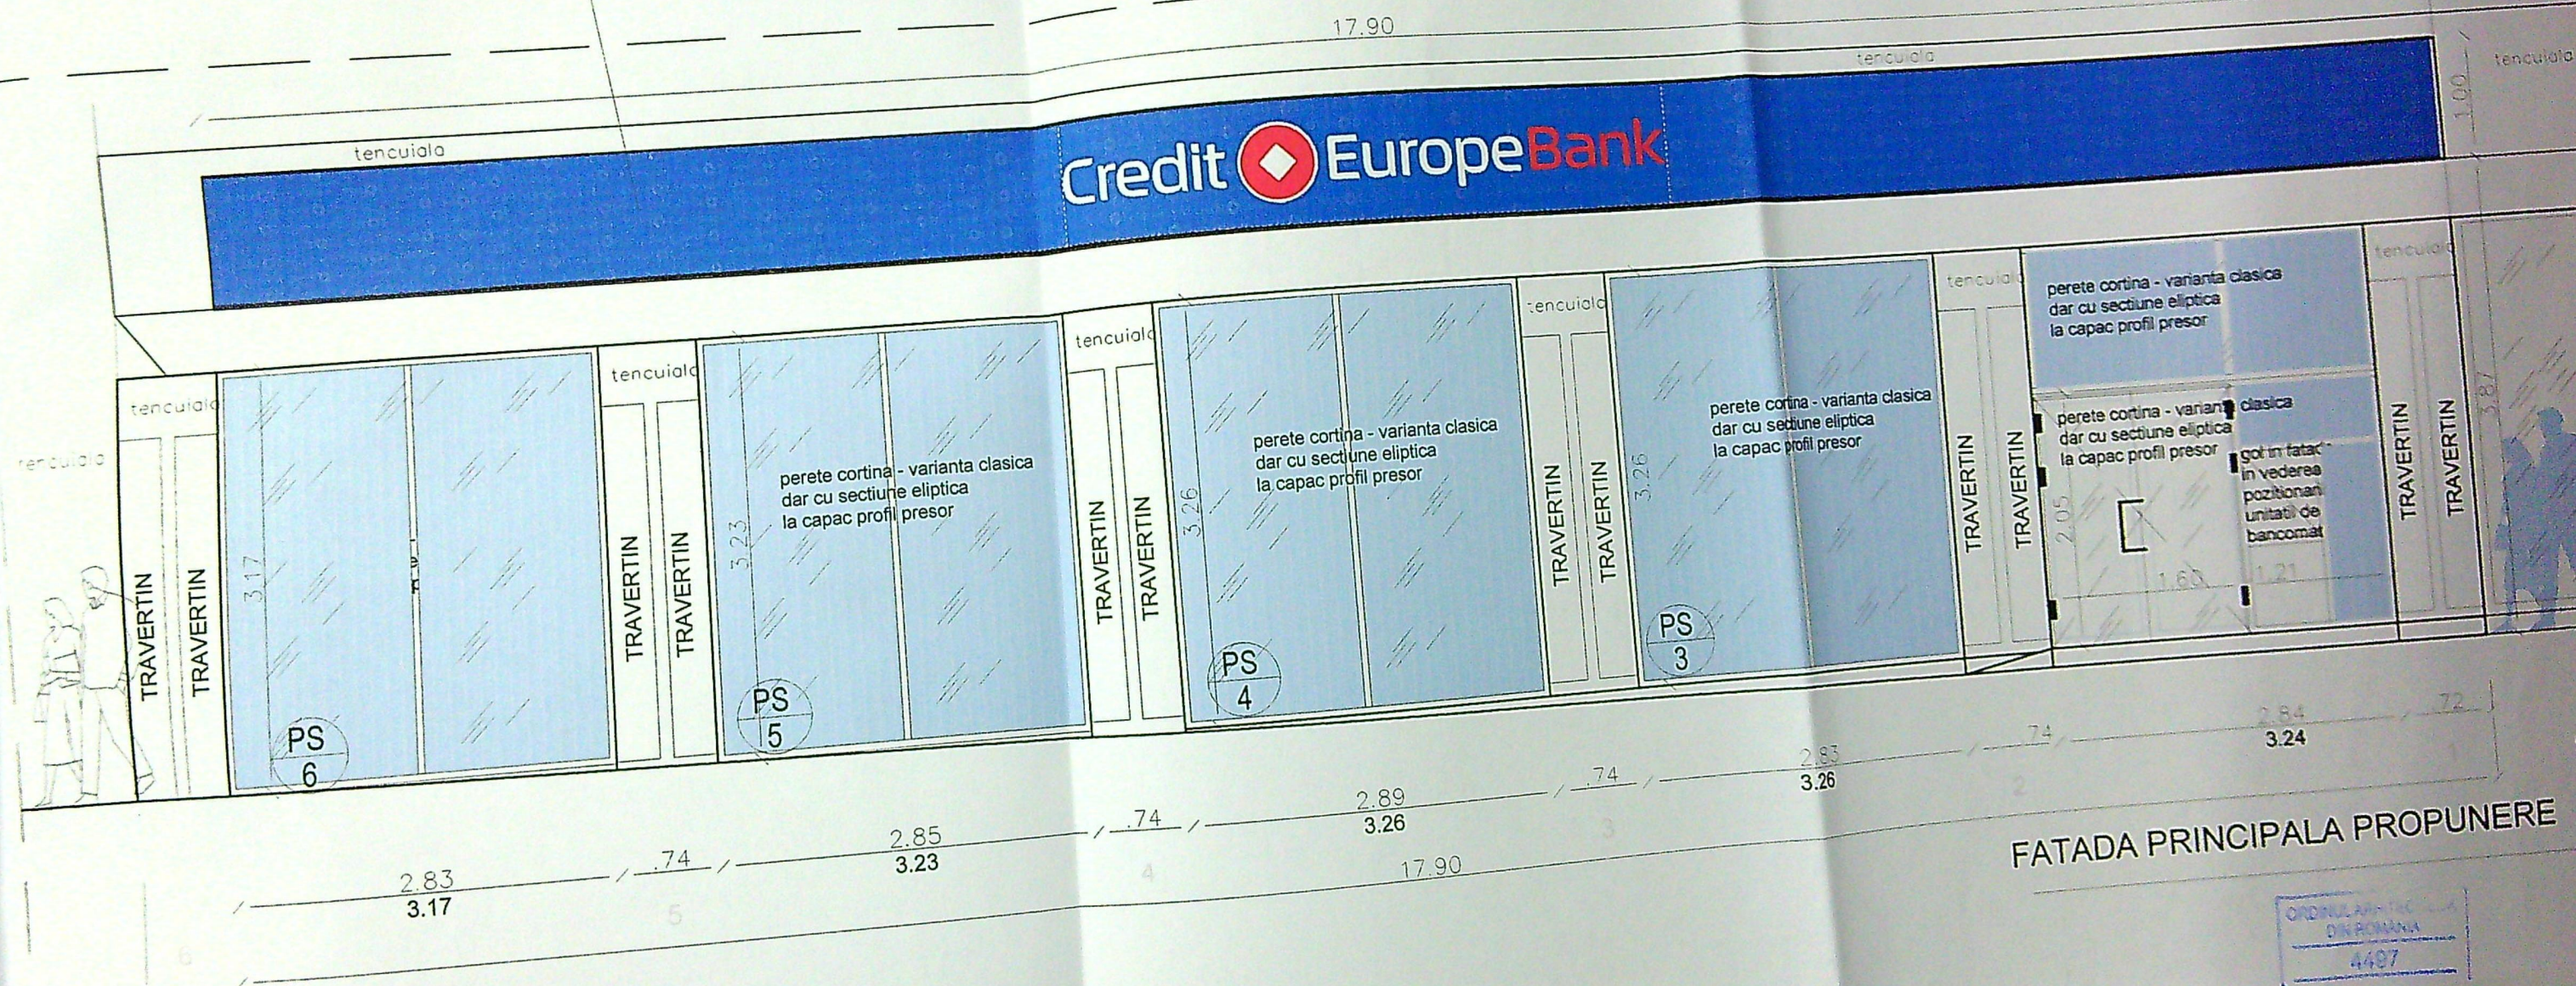

FATADA PRINCIPALA PROPUNERE

ORDINUL ARHITECT
DIN ROMANIA
4497