


Plasament si delimitare a imobilului (Intravilan)

Scara 1 : 500

Nr. cadastru	fata masurata	Adresa imobilului :
12171	442 mp	Mun. Craiova, str. C-tin Gherghina nr.122 (fosta T129, P759)
Cartea Fur	24696	UAT CRAIOVA

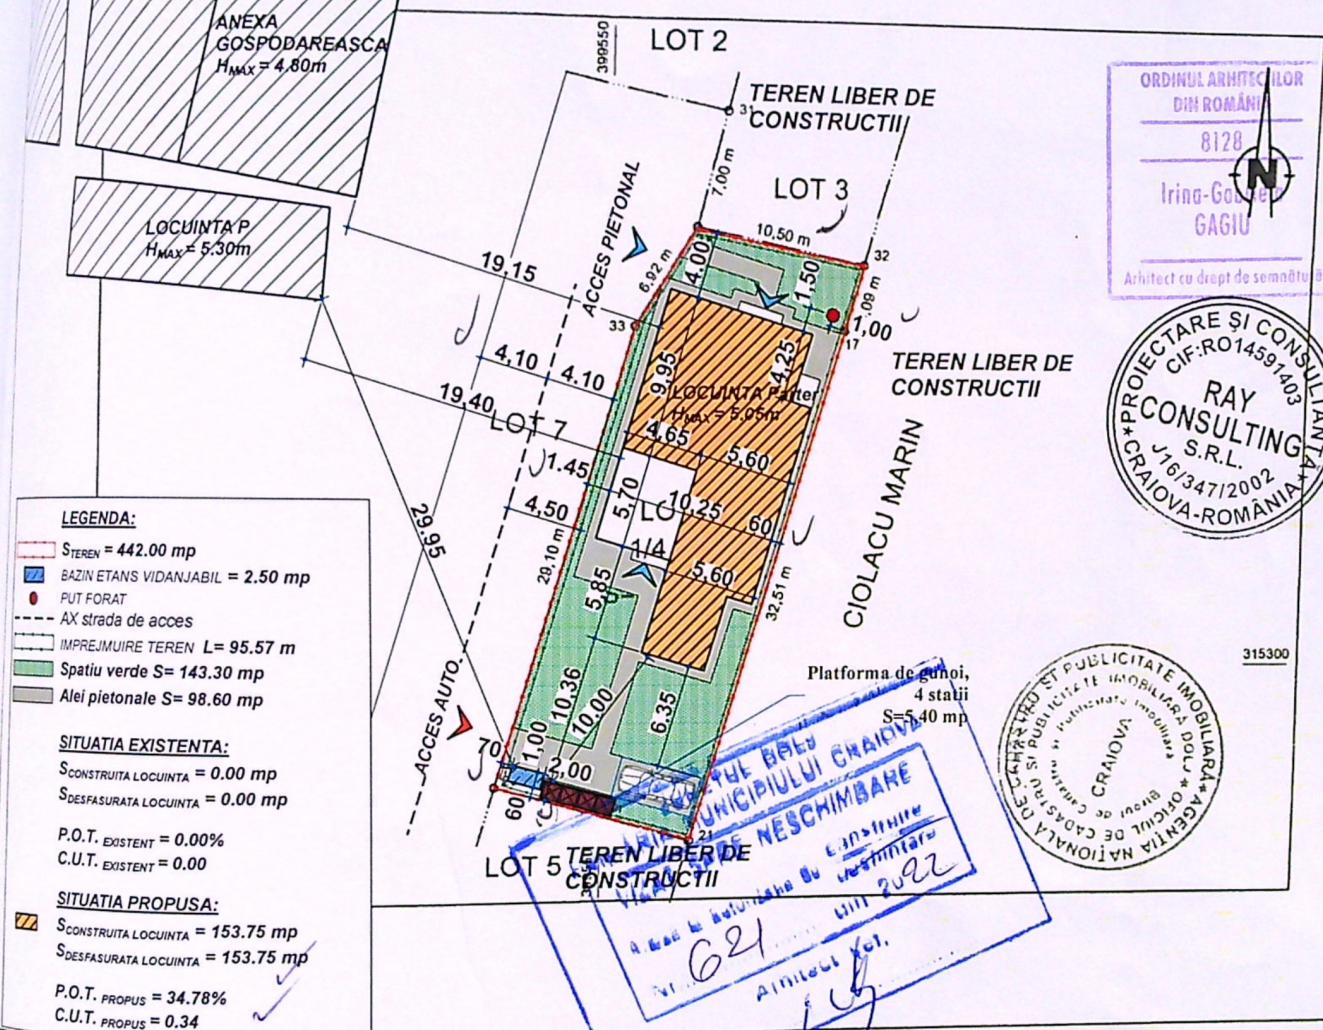

A. Date referitoare la teren

Nr. parcelă	Categorie de folosință	Suprafața (mp)	Valoare de impozitare (lei)	Mențiuni
1/4	A	442		N: pct. 18,32 - limită convențională ; E: pct. 32,17,21 - limită convențională ; S: pct. 21,20 - limită convențională ; V: pct. 20,33,18 - limita conventionala
Total		442		

INVENTAR DE COORDONATE

Executant ,

REFERAT - Nr./DATA	PROIECT NR:
EXPERTIZA - Nr./DATA	20/2021
EFICIAR:	COSTACHE ILEANA si COSTACHE VALENTIN
LU PROIECT:	onstruire locuinta Parter, put forat, bazin etans vidanjabil si imprejmuire teren
DRESA:	Mun. Craiova, Str. Constantin Gherghina, nr 122D, Jud. DOLJ
ITLU PLANSA:	PLAN DE SITUATIE
	FAZA: D.T.A.C.
	PLANS NR: A02

PARTER ara 1:100

C.U.T. = 153.75mp
parter = 181.75mp
parter = 117.60mp
parter = 146.00mp
parter = 74.10mp

PROIECT NR:
20/2021

FAZA:
D.T.A.C.

ANSA NR:
A3

+4.55

+3.30
+3.05

+2.30

+1.50

+0.90

+0.00

-0.50

+4.55


+2.30

+1.50

+0.90

-0.50

Fațadă Principala - NORD scara 1:100

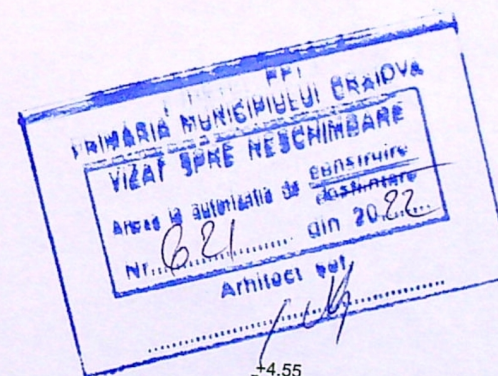

+4.55

+2.75

+2.30

+1.50

+0.90

+0.00

-0.50

+4.55

+3.30

+2.30

+1.50

+0.90

+0.00

-0.50

Fațadă Secundară - SUD scara 1:100


Legendă:

- 1 Tencuială exterioră culoare alb
- 2 Tâmplărie p.v.c. cu geam termopan triplu strat, profil antracit
- 3 Trotuar
- 4 Panou mat obturare vedere


- 5 Invelitoare din tabla tip tigla, culoare gri deschis
- 6 Igheab din tabla
- 7 Burlan din tabla
- 8 Parazapezi

- 9 Riflaje de lemn

DECERINTA	REFERAT - Nr./DATA
DECERINTA	EXPERTIZA - Nr./DATA
BENEFICIAR:	PROIECT NR:
GENERAL 07/07/2021	COSTACHE ILEANA si COSTACHE VALENTIN 20/2021

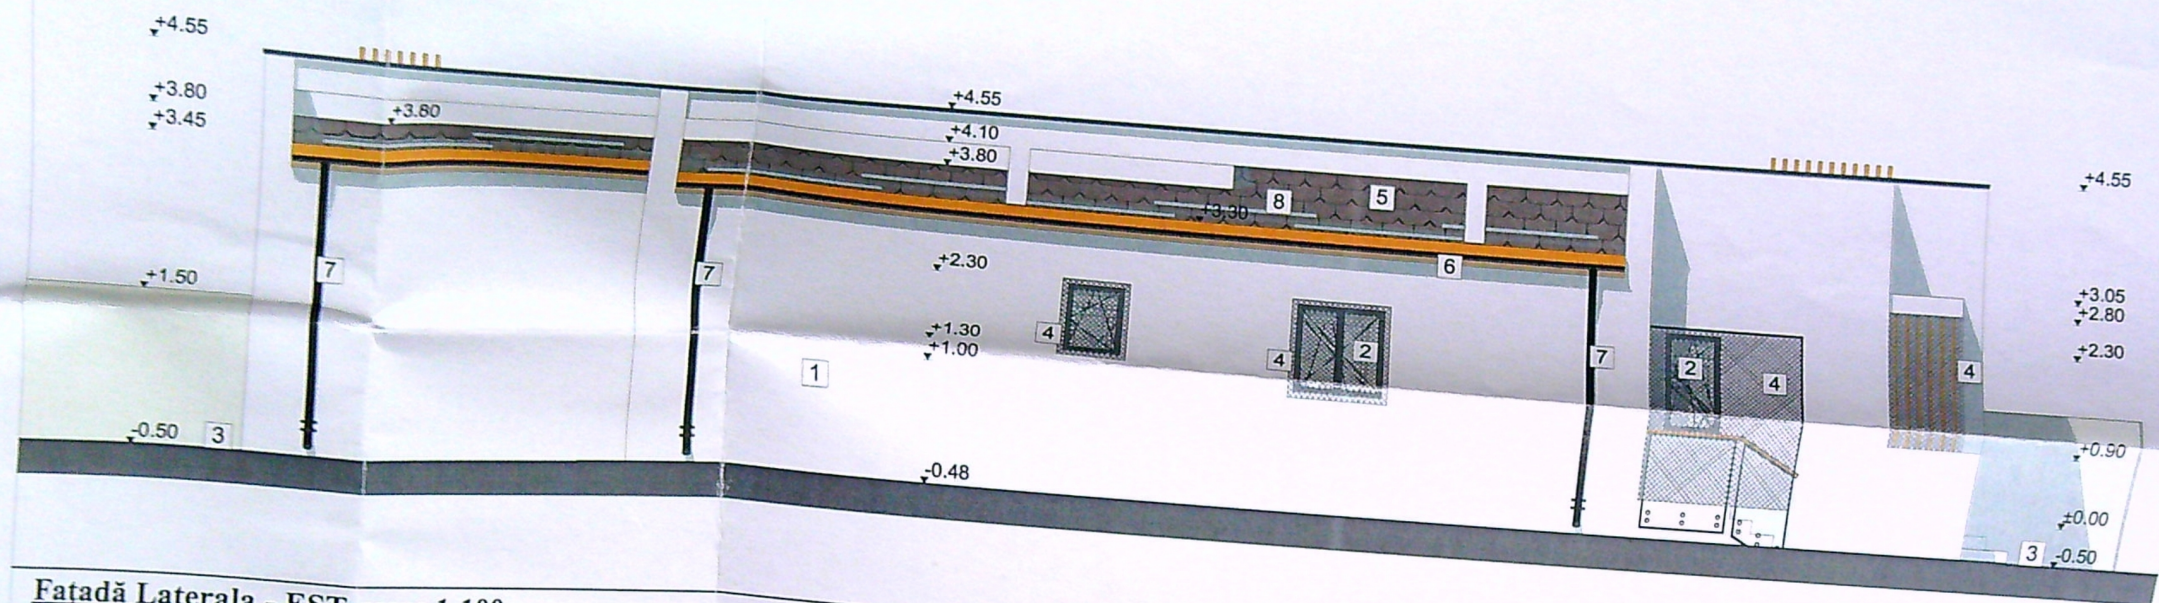

Fatădă Laterală - EST scara 1:100

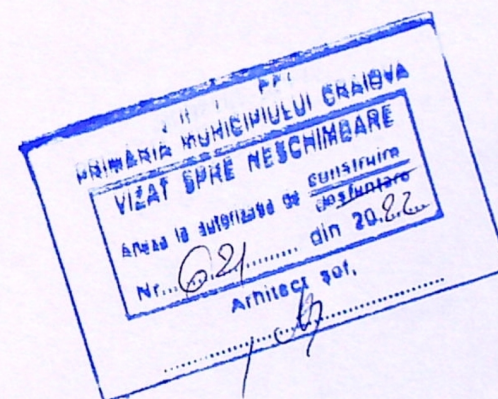

Fatădă Laterală - VEST scara 1:100

Legendă:

- 1 Tencuială exterioră culoare alb
- 2 Tâmplărie p.v.c. cu geam termopan triplu strat, profil antracit
- 3 Trotuar
- 4 Panou mat obturare vedere

- 5 Invelitoare din tabla tip tigla, culoare gri deschis
- 6 Igheab din tabla
- 7 Burlan din tabla
- 8 Parazapezi

- 9 Rîflaje de lemn

REFERAT - Nr./DATA	
EXPERTIZA - Nr./DATA	
BENEFICIAR:	PROIECT NR: