


PLAN DE SITUATIE

Scara 1:500



ROMANIA
M.D.R.
PRIMĂRIA MUNICIPIULUI CRAIOVA
VIZAT ȘI REVISUIT
Nr. 108
Data 20.04.2020

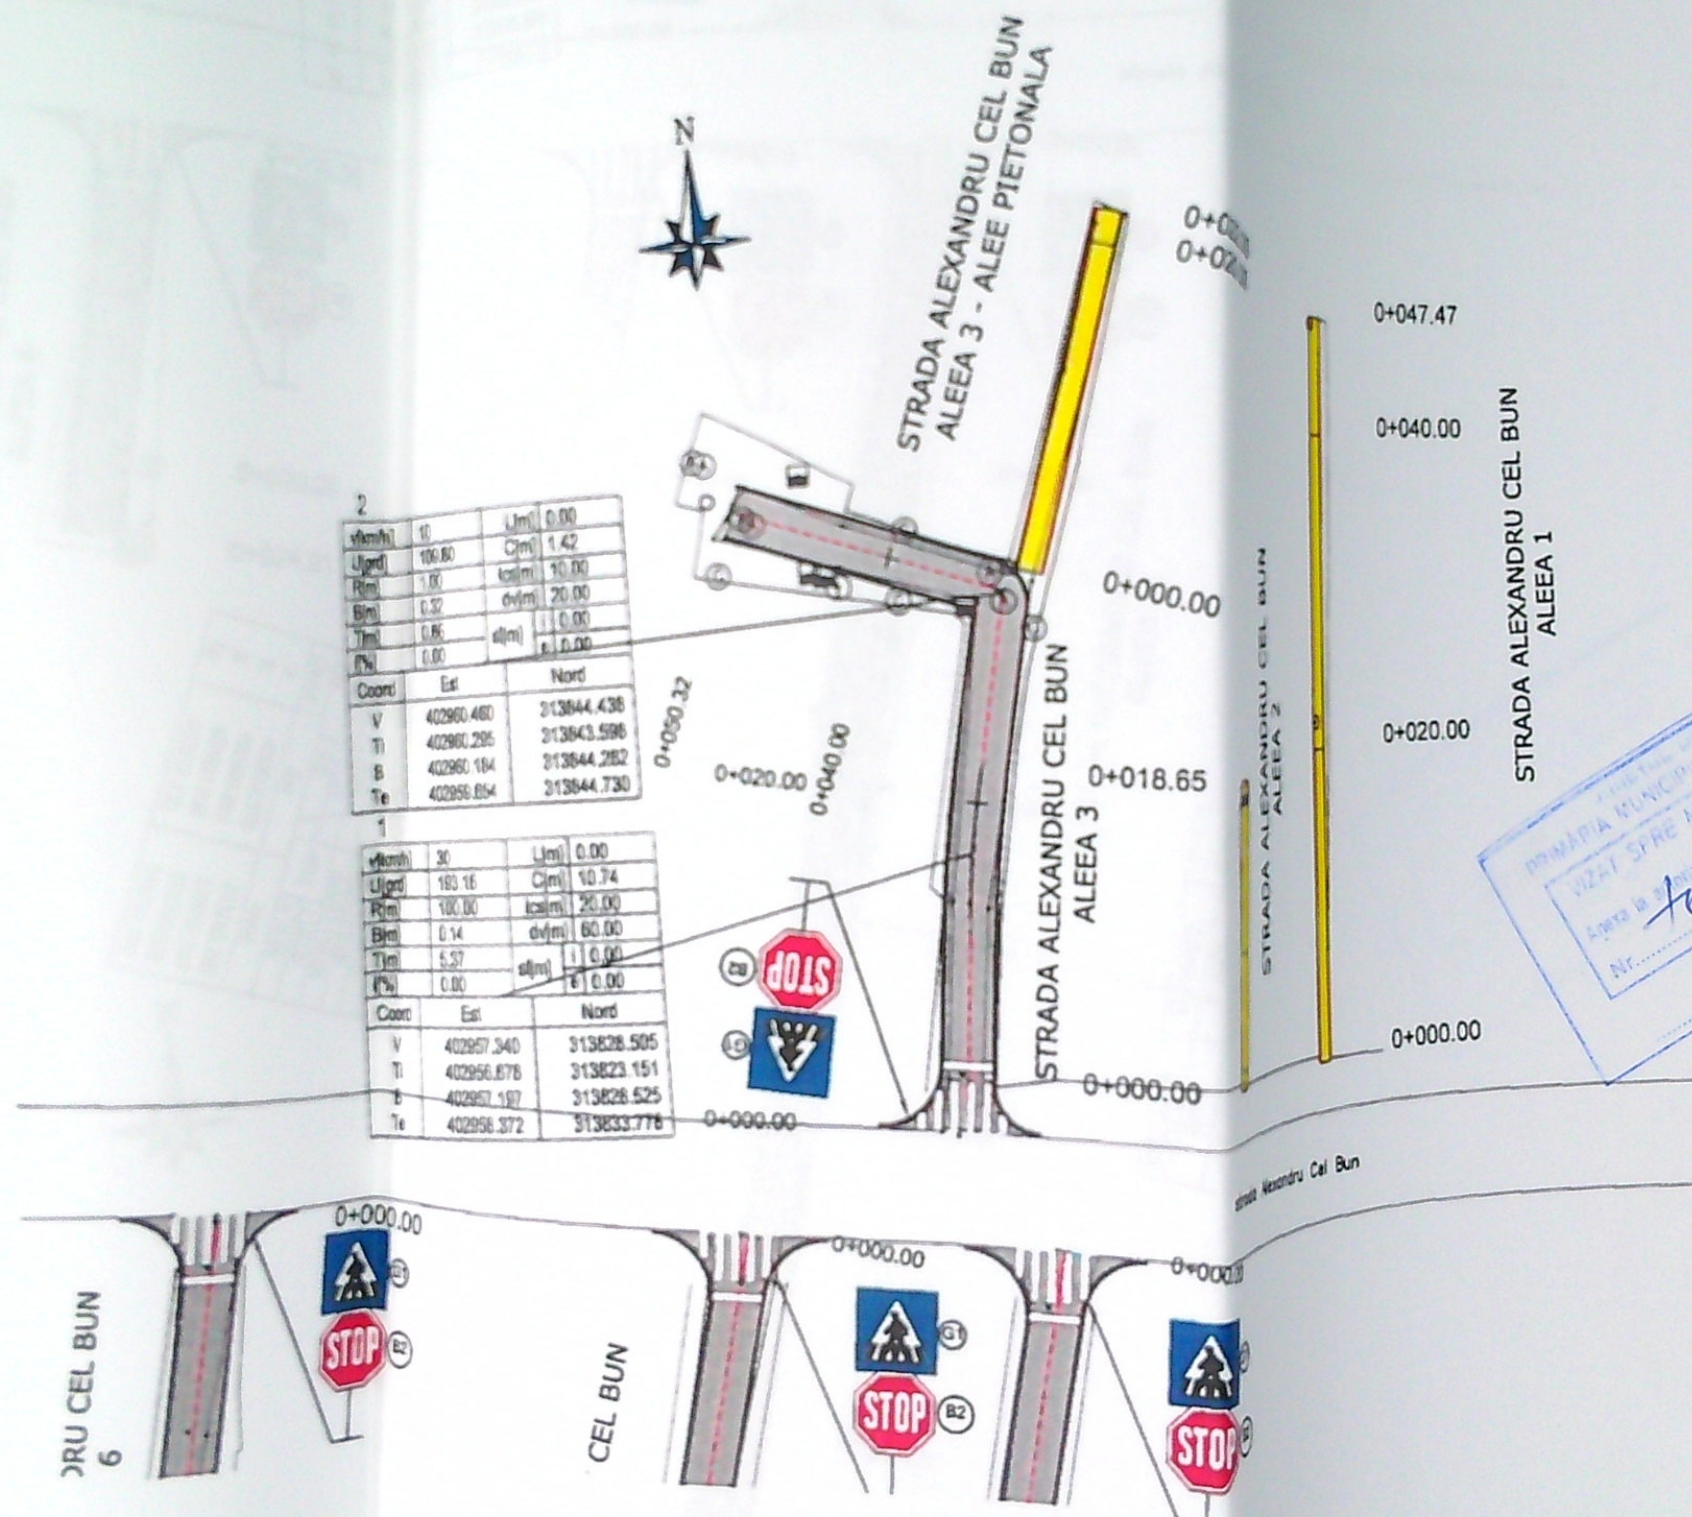


LEGENDA

- CAROSABIL
- TROTUAR
- AX PROIECTAT
- MARGINE PARTE CAROSABILA
- BORDURA 20X25

NUME	SEMNAȚURA	CERINTA	REFERAT / EXPERTIZA NR. / DATA	
VERIFICATOR EXPERT			Beneficiar:	Proiect nr.
S.C. GRAFIC TENDS S.R.L. C.I.F. RO 16512643 Str. Ederlei nr. 13 parter, Sat. Tamasi. Com. Corbănești, Jud. Ilfov Tel: 0726 032 469; Fax: 021 568 10 33			MUNICIPIUL CRAIOVA, JUDEȚUL DOLJ	1878_9a/2020
			"REABILITARE SI MODERNIZARE STRAZI SI ALEI DIN MUNICIPIUL CRAIOVA: LOT 2 Zona Sud-Est - Modernizare Aleile 1,2,3,4,5,6 ALEXANDRU CEL BUN - Subsecvenți 9"	Faza:
			Scara: 1:500	P.A.C.
			Data: 2020	Plansa nr.
			PLAN DE SITUATIE	PS - 01

Scara 1:500

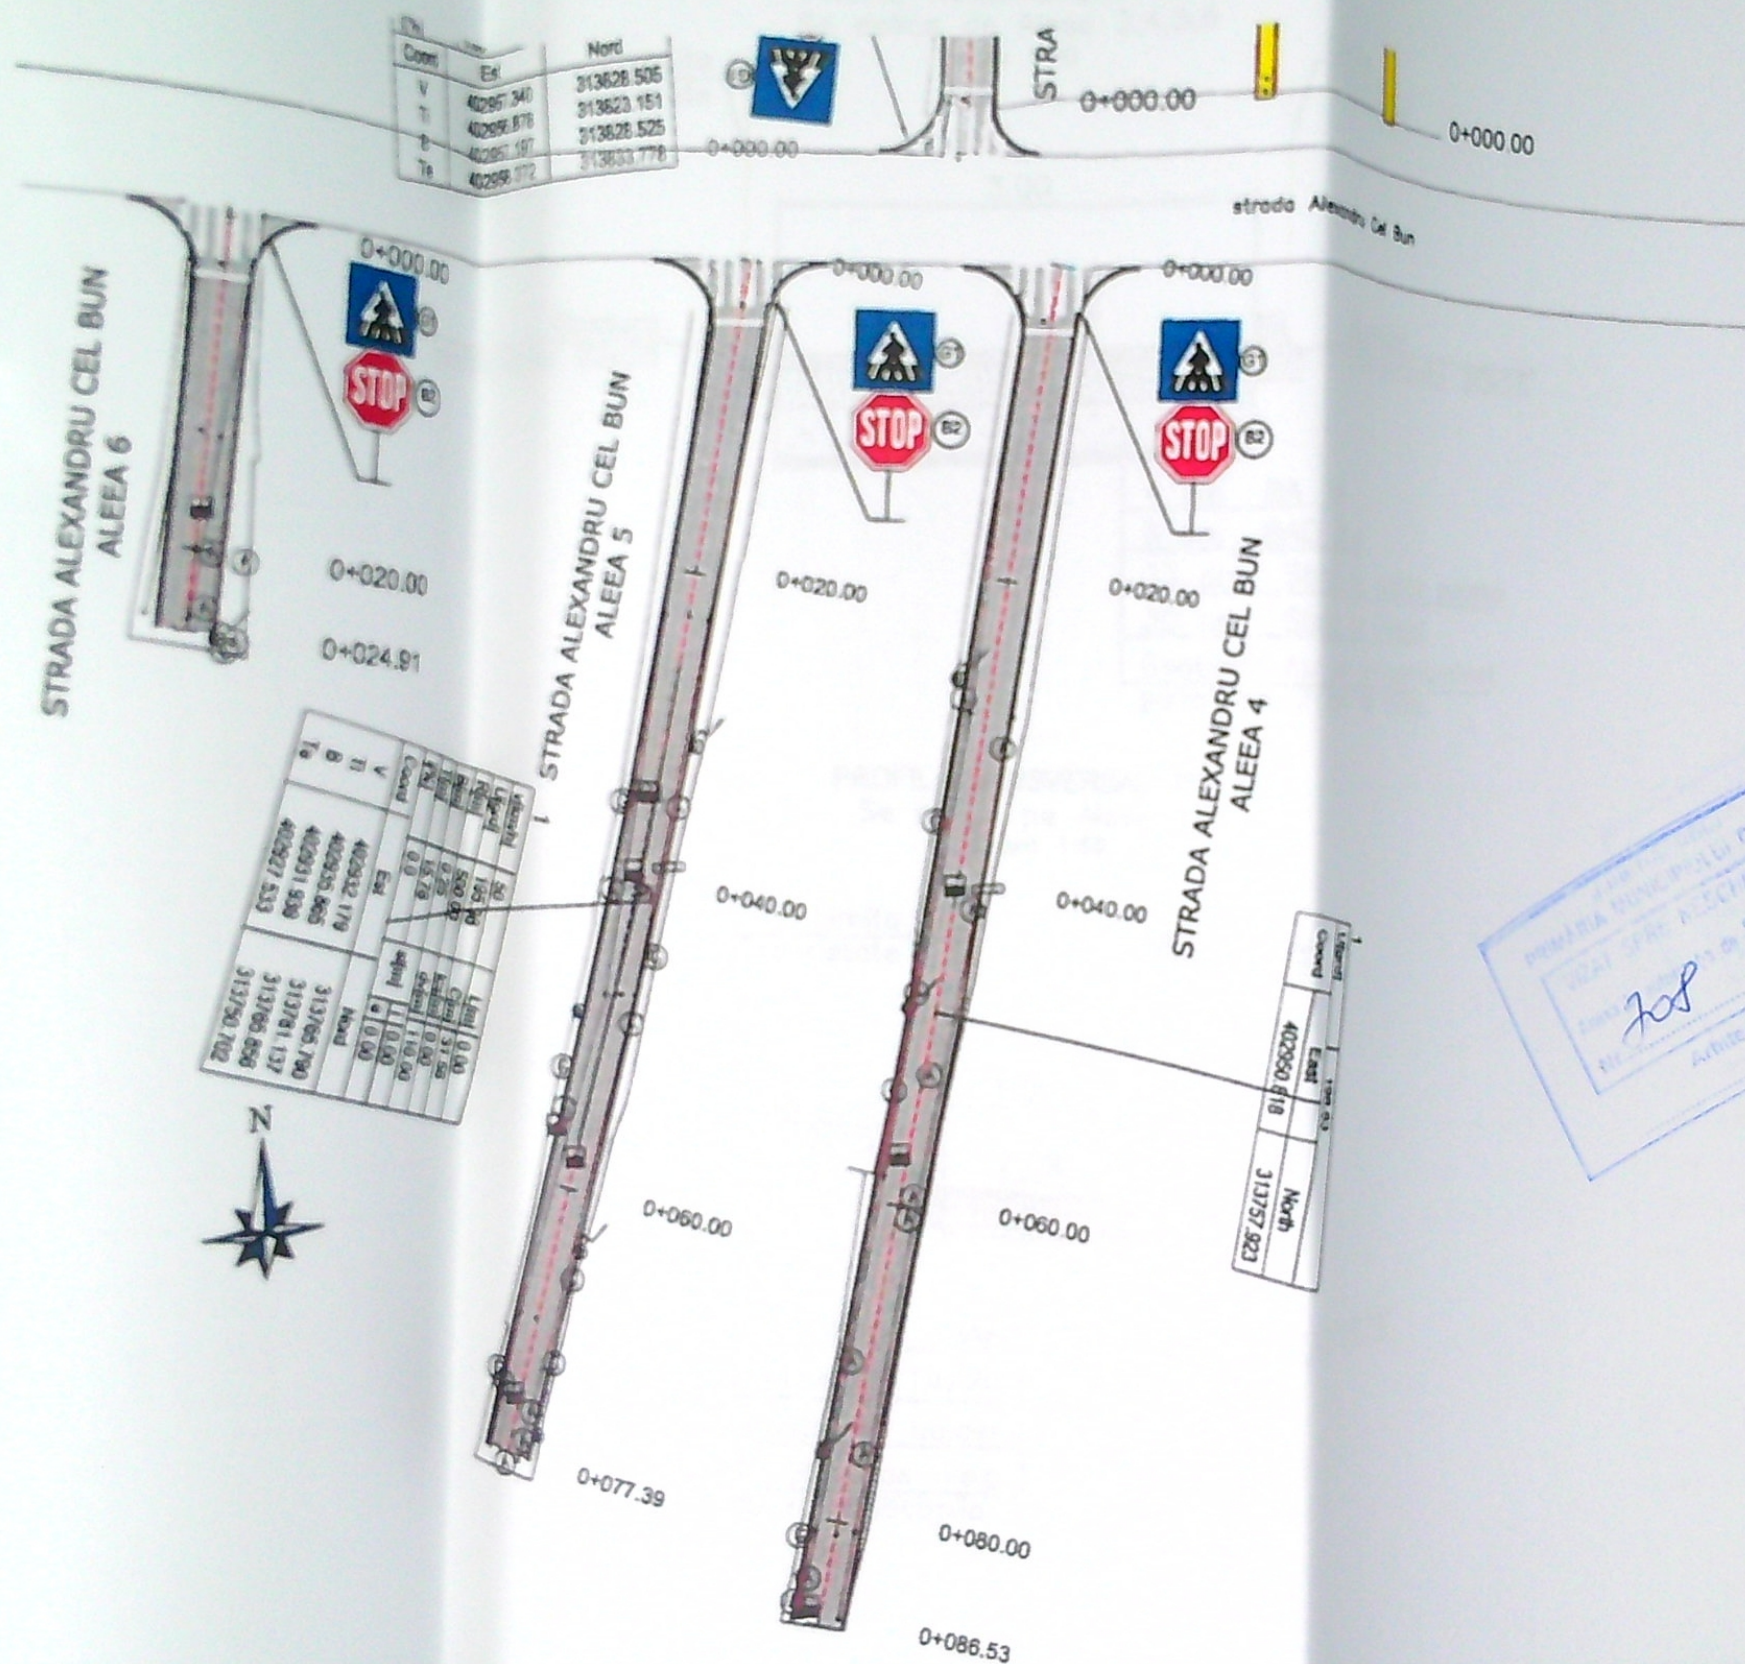

**CAROSABIL
TROTUAR
AX PROIECTAT
MARGINE PARTE CAROSABILA
BORDURA 20X25**

VERIFICATOR EXPERT	NUME	SEMNATURA	CERINTA	REFERAT / EXPERTIZA NR. / DATA	
	S.C. GRAFIC TENDS S.R.L. C.I.F. RO 16512643 Str. Edinei nr. 13, parter, Sat Tamasi, Com. Corbencea, Jud. Ilfov Tel: 0728 032 469; Fax: 021 568 10 33			Beneficiar:	Proiect nr.
				 MUNICIPIUL CRAIOVA, JUDETUL DOLJ	1878_9a/2020
NUME	SEMNATURA	Scara:		Titlu planșă:	Faza:
		1:500			P.A.C.
		Data:	"REABILITARE SI MODERNIZARE STRAZI SI ALEI DIN MUNICIPIUL CRAIOVA: LOT 2 Zona Sud-Est - Modernizare Aleile 1,2,3,4,5,6 ALEXANDRU CEL BUN - Subsecvent 9"		