

NOTA-Se vor efectua probe de presiune cu aer in conformitate cu „Norme tehnice pentru proiectarea, executarea si exploatarea sistemelor de alimentare cu gaze naturale”, aprobate prin Ordinul nr. 89/2018 pentru regimul de medie presiune, astfel:

1-proba de rezistenta la presiune de 9 bar timp de 1 ora

2-proba de etanșeitate la presiune de 6 bar timp de 24 ore.

— C — RETEA CANALIZARE

— A — RETEA APA

— Ip — RETEA ELECTRICA SUBTERANA PENTRU ILUMINAT PUBLIC

punct (A) cuplare cap (B) terminal

LEGENDA

— GR — Conducta gaze naturale RP, PE100-SDR11, De 90 mm, existenta

— Gr — Conducta gaze naturale RP, PE100-SDR11, De 90 mm, L=79,00 m, proiectata

— g — Racord gaze naturale RP, PE100-SDR11, Dn 32 mm, proiectat, L = 3,00 m


PRMpr Post reglare-masurare proiectat

PRMex Post reglare-masurare existent

Rasufloatari carosabil

Imobil pentru care se executa lucrarea de gaze

Limita proprietate solicitant

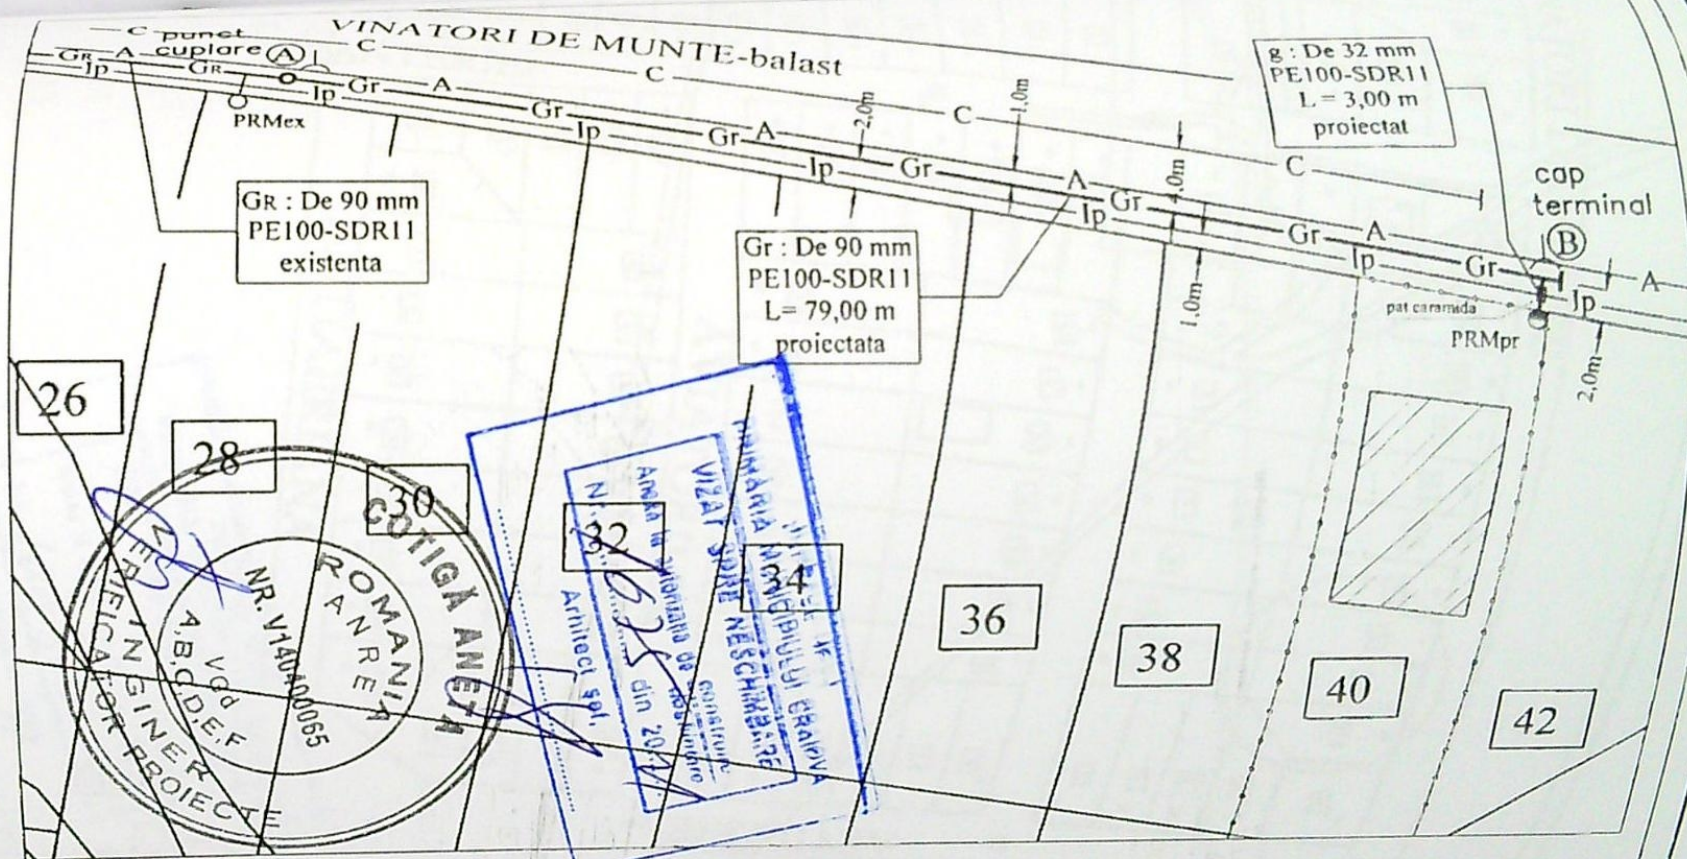

PROIECTANT (operator economic)
DIVERSINST S.R.L. CRAIOVA
Inst. aut. proiectant: ing. STEFAN IONUT
inst. aut. ANRE, PGD nr. 212160314/2016

DIVERSINST SRL CRAIOVA-J16/3102/92
Aut. PDSB nr.16064/09.12.2020

SPECIFICATIE	NUME	SEMNATURA	SCARA
SEF PROIECT	ing. Stefan Ionut		1:500
PROIECTANT	ing. Stefan Ionut		DATA
DESENAT	ing. Dobre Marian		2021

EXECUTANT (operator economic)
.....
Inst. aut. executant:
inst. aut. ANRE, EGD nr.

OLARU ANDREI
CRAIOVA, str. VINATORI DE MUNTE, nr. 40,
jud. DOLJ

G1

RACORD GAZE NATURALE PRESIUNE REDUSA
CU POST DE REGLARE-MASURARE PR/PJ

Faza
PAC

PLAN SITUATIE SI SCHEMA IZOMETRICA RACORD

Pr. nr.
122/2021