

COORDONATE  
SISTEM DE PROIECTIE STERED 1970

Nr. Parcela	Y (m)	X (m)
27	404823,218	315002,208
28	404830,074	315002,828
29	404829,023	315002,885
30	404832,974	315001,539
26	404841,482	315001,809
1	404832,349	315002,822

Suprafata totala masurata = 177 mp  
Suprafata din act = 168 mp

Se confirma suprafata din masuratori si  
introducerea imobilului in baza de date

A. Date referitoare la teren				
Nr. Parcela	Categoria de folosinta	Suprafata (mp)	Valoarea de impozitare (lei)	Mentuni
1	CO	177	100	Imprumut cu gard de lemn al almei Nord - prop. Rotaru Cornel Sud - str. Alea 2 Depozit Est - prop. Utolu Gheorghe Vest - Lot 1
TOTAL		177	100	
B. Date referitoare la constructii				
Cod Constr.	Suprafata construita la sol (mp)	Valoarea de impozitare (lei)	Mentuni	
C2	51		CONSTRUCTIA C2 NU ARE ACTE DE PROPRIETATE SI NU FACE OBIECTUL ACESTEI DOCUMENTATII	
Total		51 mp		

 constructie existenta

 constructie existenta propusa pentru intrare in legalitate

AC = 51,00 MP  
AD = 102,00 MP

POT exist. = 28,82 %

CUT prop. = 0,576


POT prop. = 28,82 %

CUT prop. = 0,576

SPATII VERZI - S = 190,75 mp

PROIECTANT  
RĂDINARU ADRIAN  
ARHITECT

Cartea Funcara Nr. UAT CRAIOVA

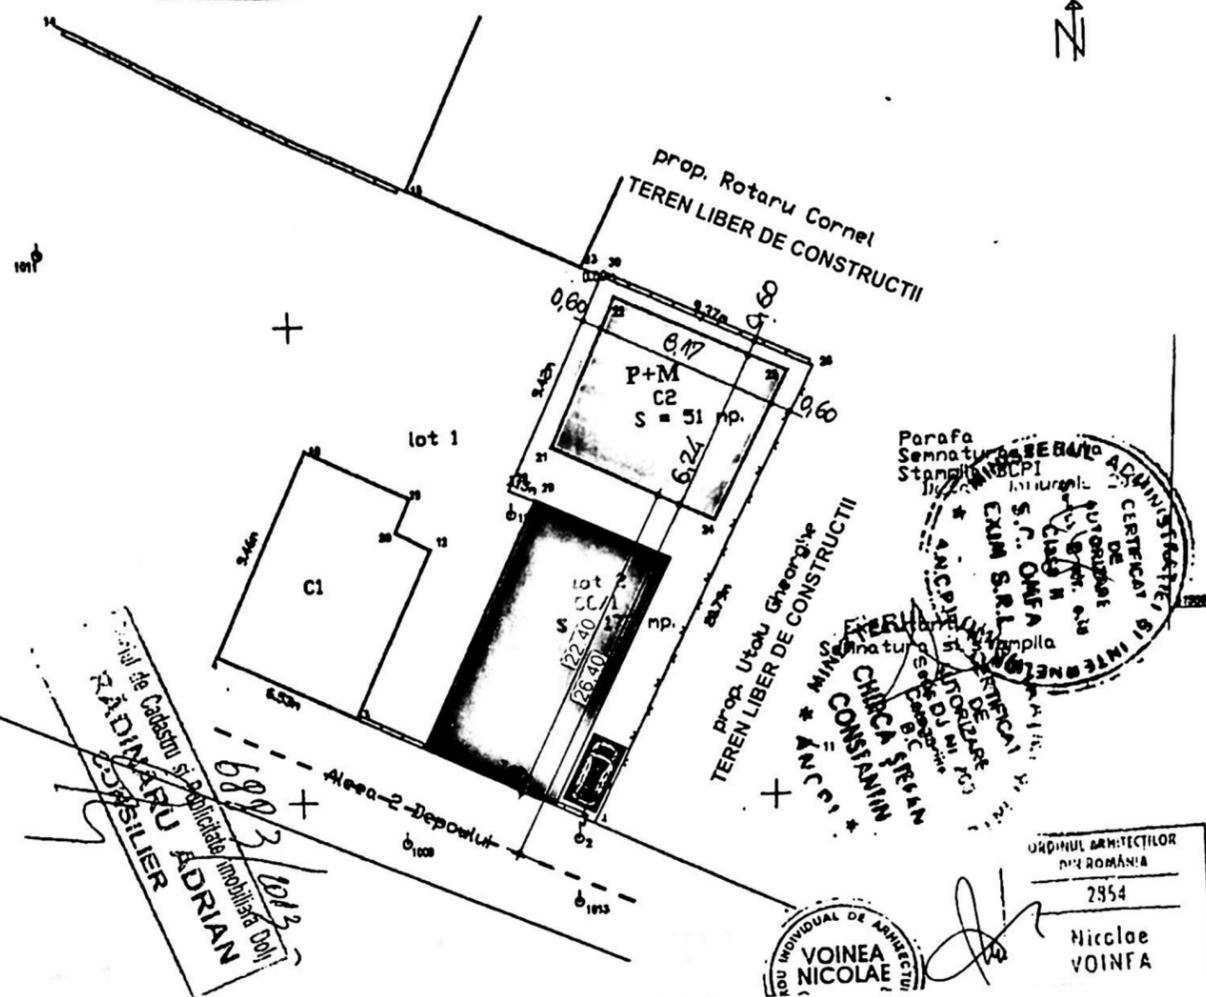


VOINEA NICOLAE  
INDIVIDUAL DE ARHITECTURA



ORDINUL ARHITECTILOR  
DIN ROMANIA  
2954

Nicolae  
VOINFA

DI AN CITIATIE SCARA 1:200

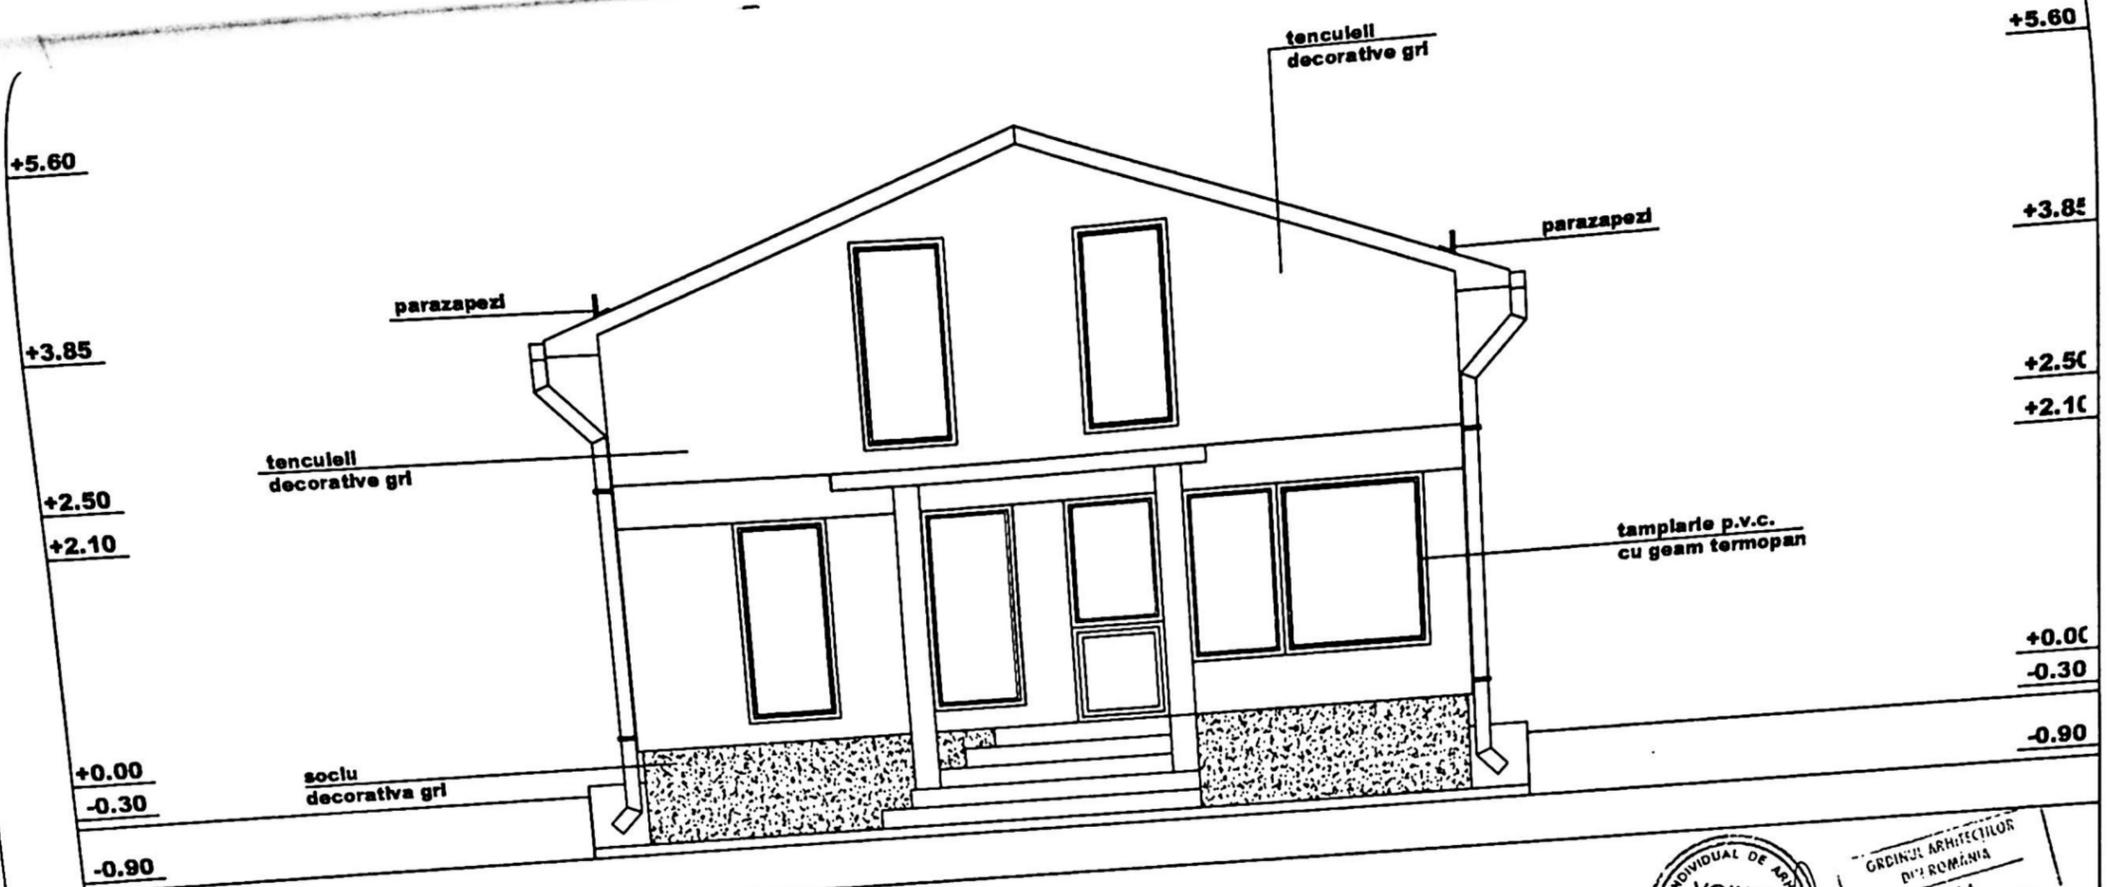

FAȚADĂ SUD SCARA 1:50

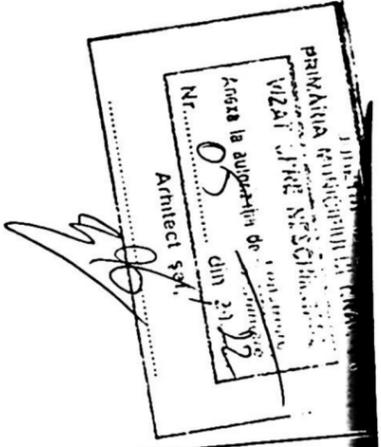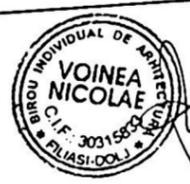

+5.60

+3.85

+2.50

+0.00

-0.90

+5.60

+3.85

+2.50

+0.00

-0.30

Invelitoare tigla  
metalica rosie

parazapezi

parazapezi

tencuiala  
decorative gri

FAȚADĂ EST SCARA 1:50




ORDINUL ARHITECTILOR DIN ROMANIA
2954
Nicolae VOINEA
Comitetul de Control al Profesiei

Județul Dolj  
 PRIMĂRIA COMUNICĂȚII  
 Filiași  
 Anunț la autorizația de  
 Nr. OS din 21.12.  
 Arhitect SOA

+5.60  
+3.85  
+2.50  
+0.00  
-0.30

invelitoare tipia  
metalica rosie

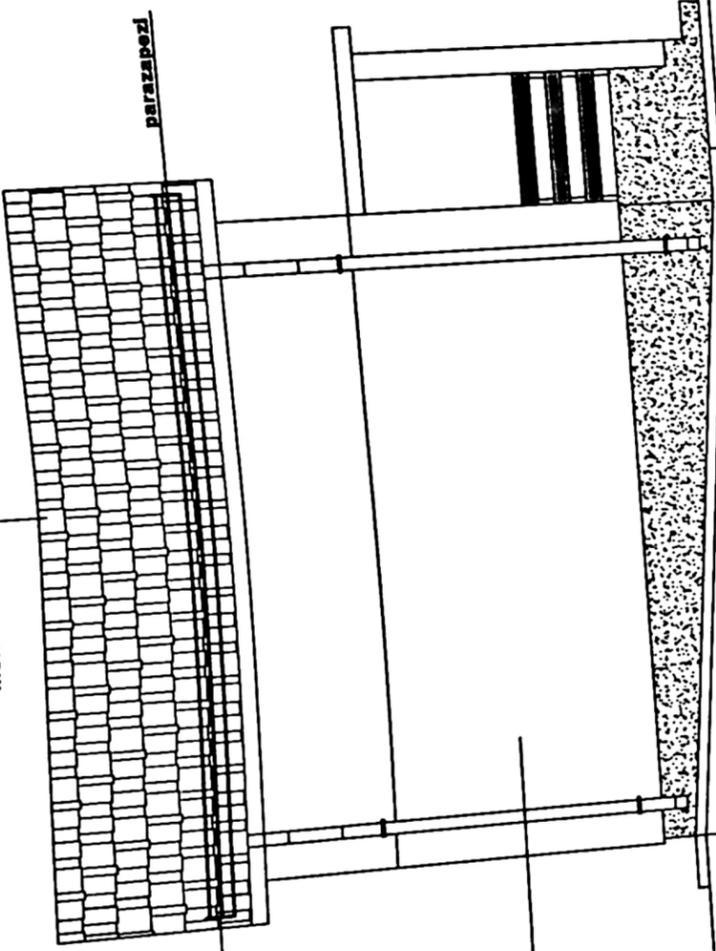

parazapezi

parazapezi

tencuilei  
decorative gri

+5.60  
+3.85  
+2.50  
+0.00  
-0.90


+5.60  
+3.85  
+2.50  
+0.00  
-0.30

FAȚADĂ VEST SCARA 1:50

ARHITECT  
D-III ROMÂNIE  
2954  
Nicolae  
VOINEA  
Căminul arhitecților din Iași



PRIMĂRIA IAȘI  
VIZAT ȘI REȘCHISIT  
Aneza la autorizația de construcție  
Nr. 05 din 20 22  
Arhitect șef

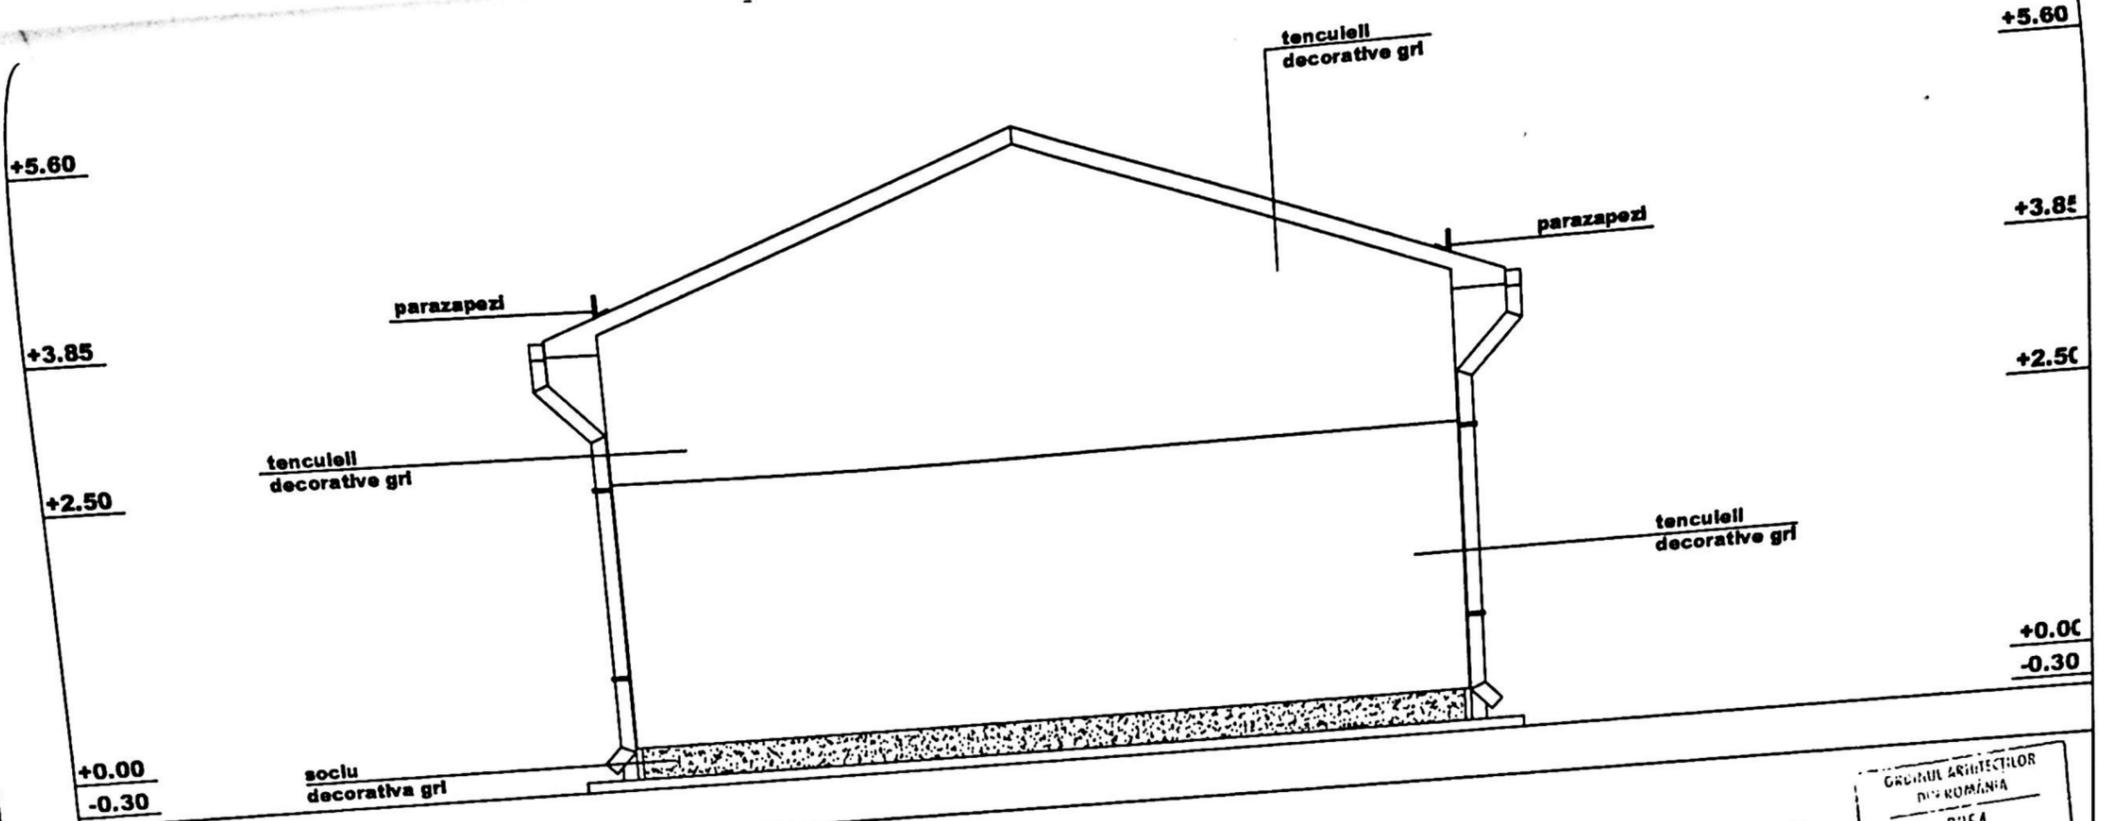

FAȚADĂ NORD SCARA 1:50

FRAGMENT DE PLAN  
 Anunț la solicitarea de...  
 Nr. 05 din 20.11.11  
 Arhitect...



ORDINUL ARHITECTUR  
 DIN ROMÂNIA  
 2354  
 Nicolae  
 VOINEA  
 Conținutul este în drept de secretariat