


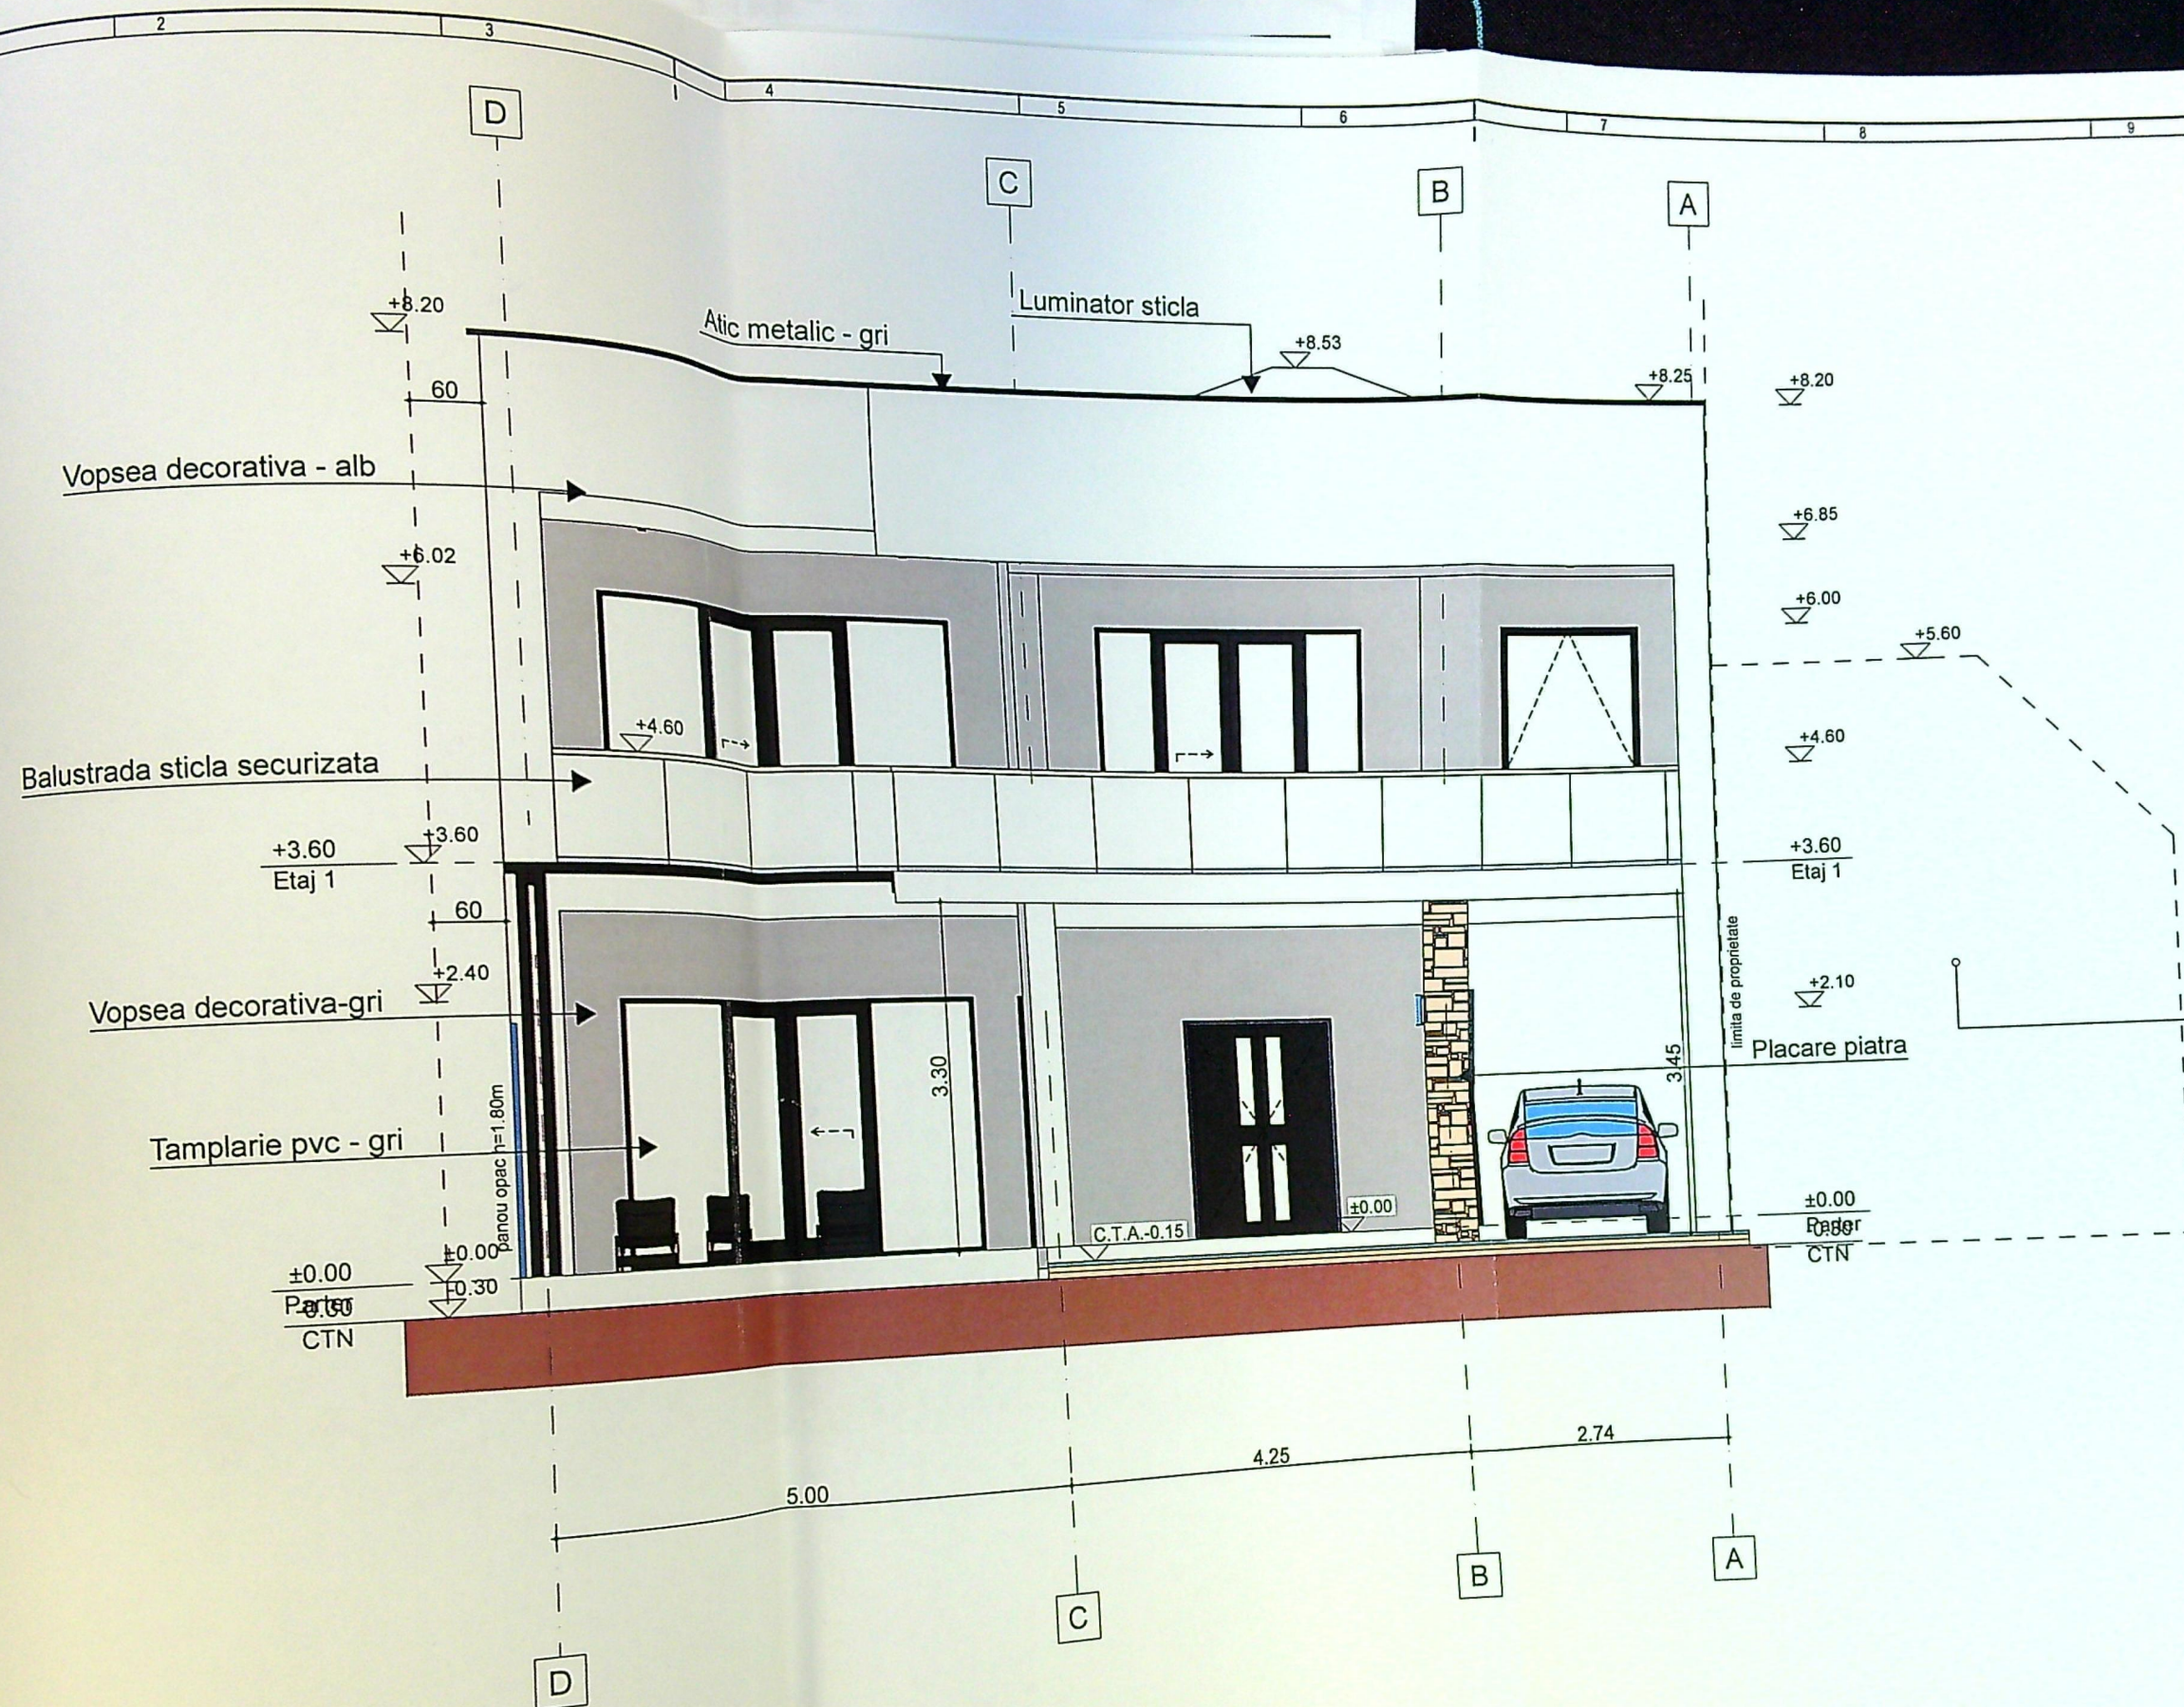


Perete fara ferestre-cal
proprietar Nitica-Ene Gheor
Declaratie notariala 887/03.04.2
Clădire existentă vecină – perete calcan fără goluri (fără feres
orientat spre proprietatea stuc

JUDETUL DOLJ
PRIMARIA MUNICIPIULUI CRAIOVA
VIZAT SPRE NESCHIMBARE
NR 6
Anexa la autorizatia de constructii
Nr 859 din 20.02.2022
Arhitect set

Fatada Vest (3)

peste terasa ferestre-calcan
construcție Nicolaeșcu Lucretia
autorizație notariala 918/06.04.2026
părte existentă vecină - perete calcan fără goluri (fără ferestre)
pentru spre proprietatea studiată

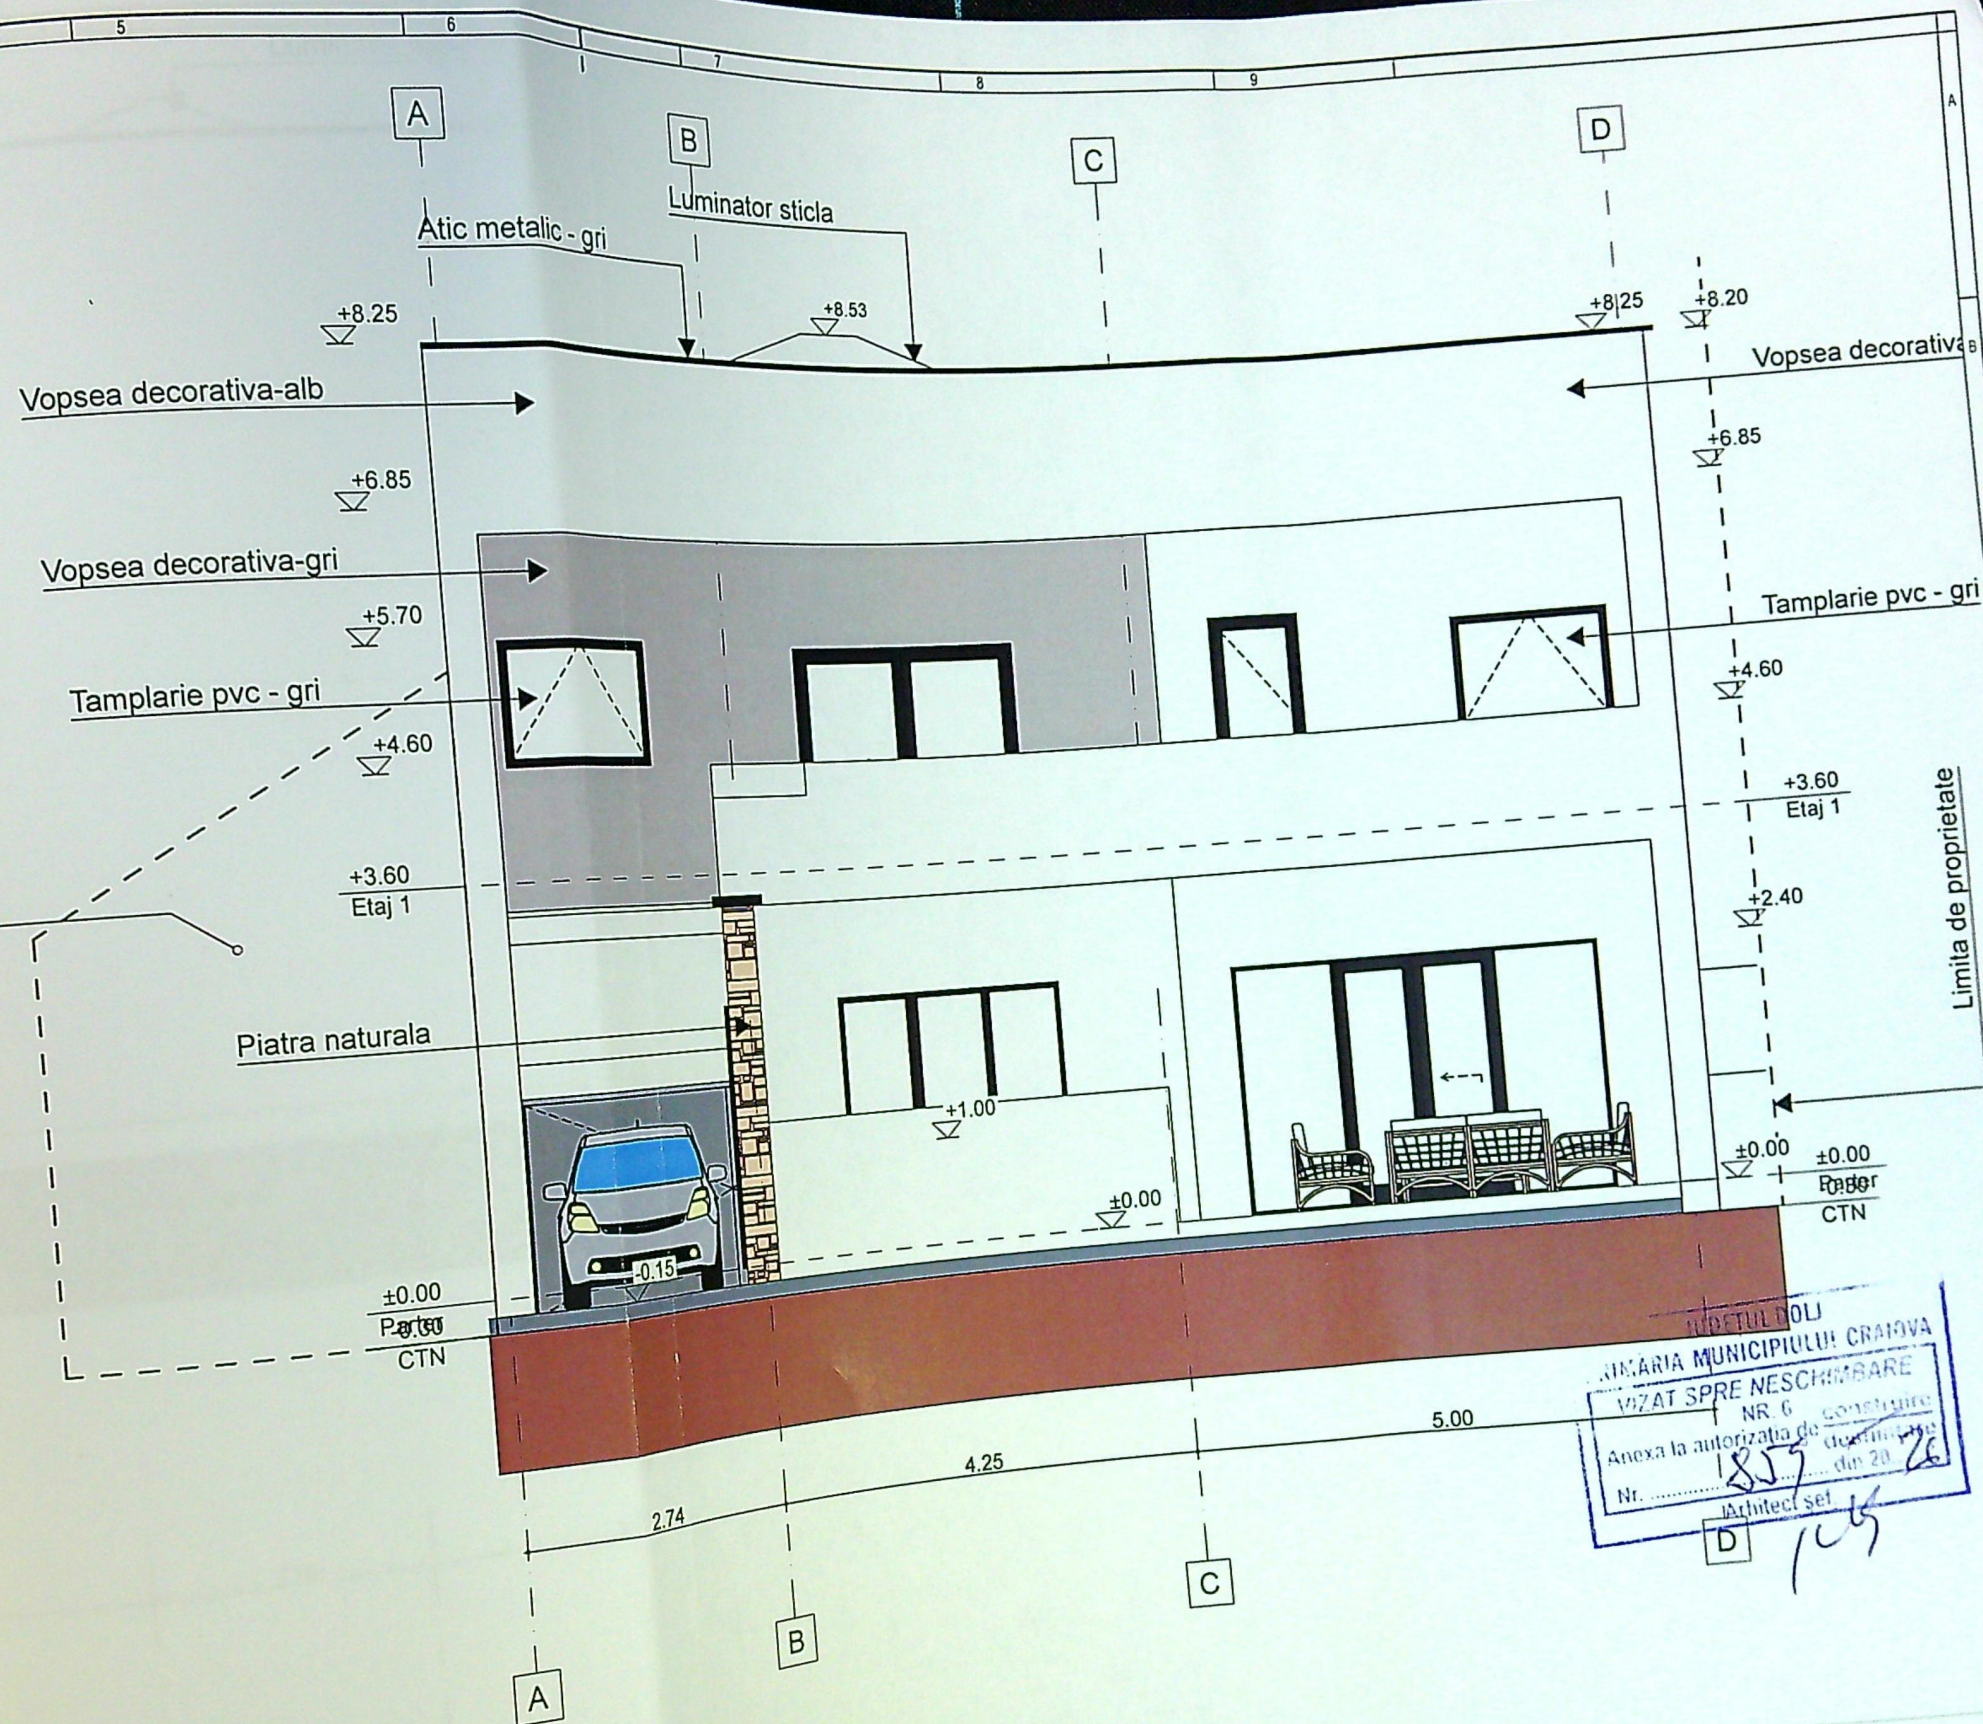


PROIECTUL DOLU
MUNICIPIULUI CRAIOVA
VIZAT SPRE NESCHIMBARE
NR. 6
Anexa la autorizata de construire
Nr. 1853 din 20.08.2024
Arhitect sei

Fatada Est (1)


1:75^G

CLASA DE IMPORTANTA 'D' conf. HGR 766/1997

CLASA DE IMPORTANTA IV conf. DRAM 2006

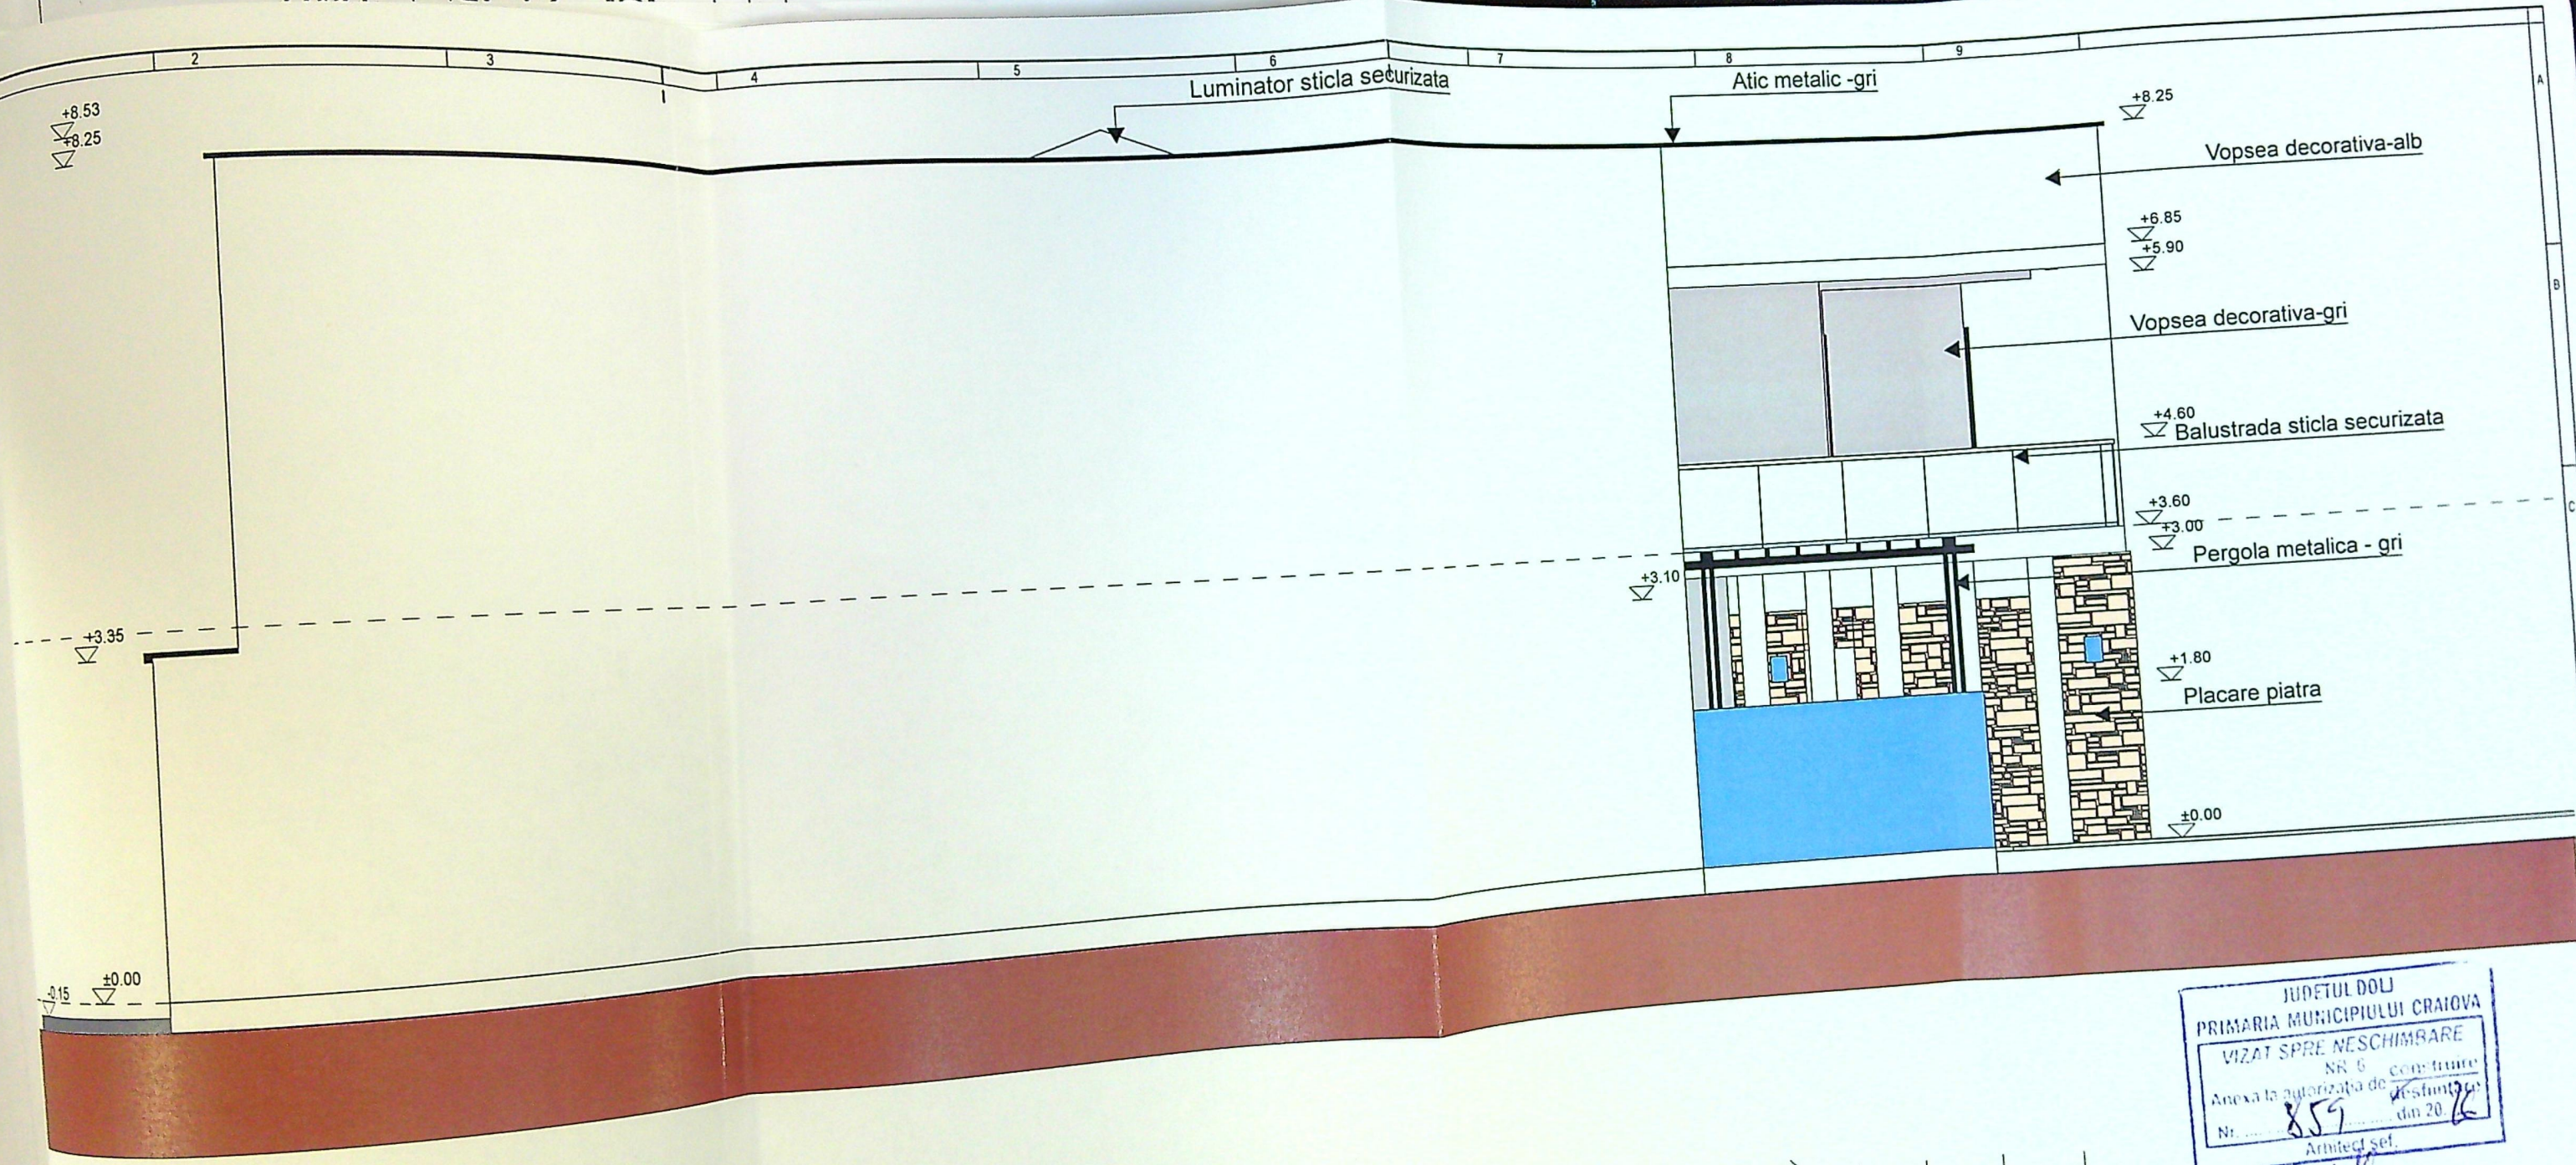

JUDETUL DOLJ
 PRIMARIA MUNICIPIULUI CRAIOVA
 VIZAT SPRE NESCIMBARE
 NR. 6
 Anexa la autorizatia de constructii
 Nr. 859 din 20.06
 Arhitect sel.

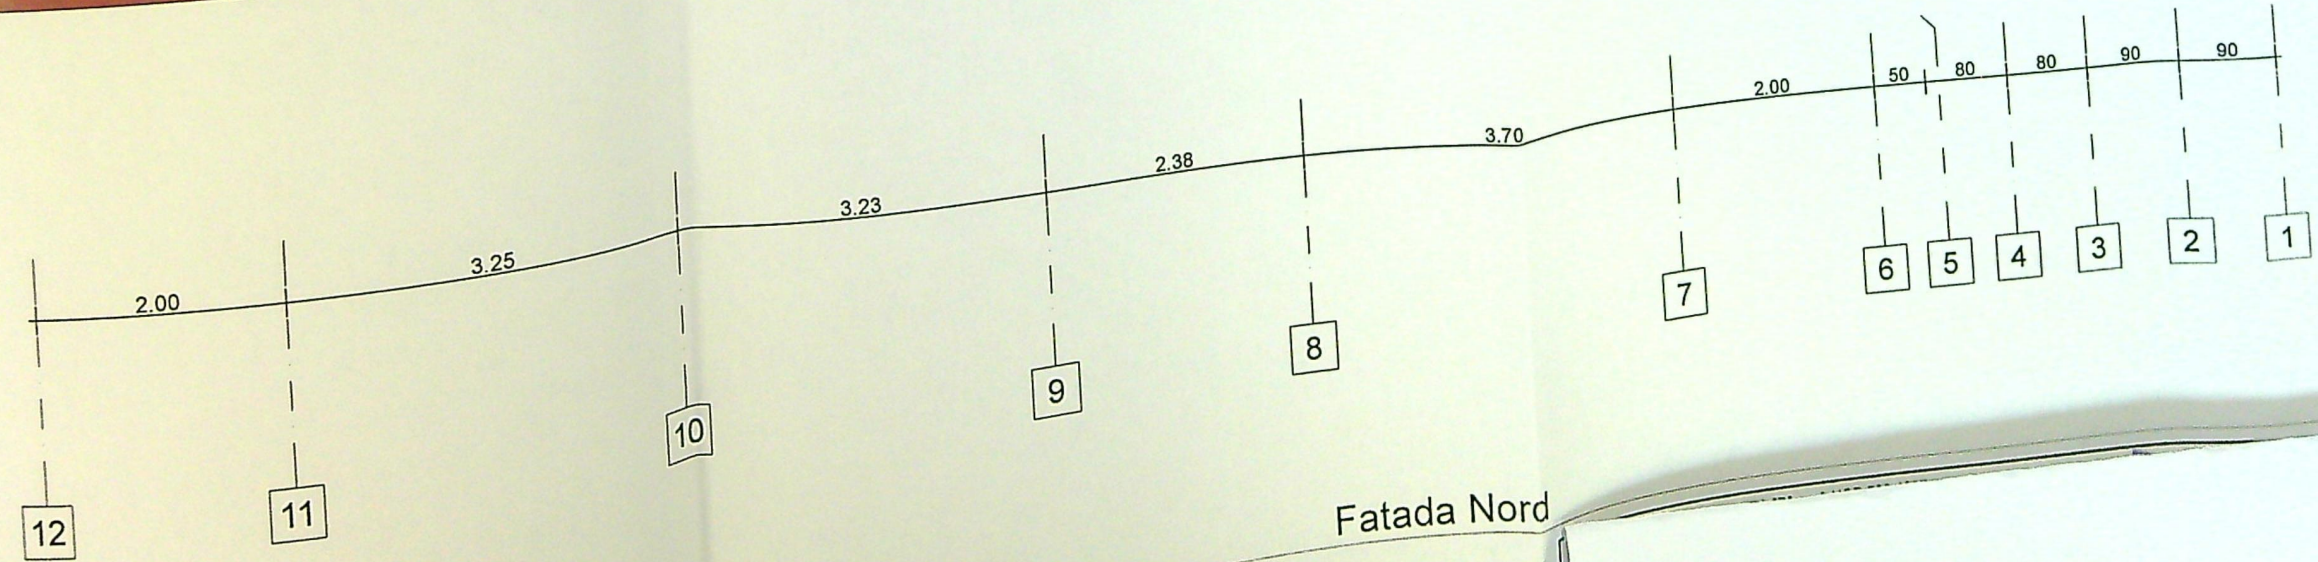

Fatada Nord

+8.25

+8.25

Luminator sticla

Atic metalic

Vopsea decorativa-alb

Atic metalic

Piatra naturala

+3.07


+2.40

±0.00

±0.00 -0.15

Tamplarie pvc - gri

JUDETUL DOLJ
PRIMARIA MUNICIPIULUI CRAIOVA
VIZAT SPRE NESCHIMBARE
NR 6 construite
Anexa la autorizatia de constructii
Nr 859 din 20.06
Arhitect sel.

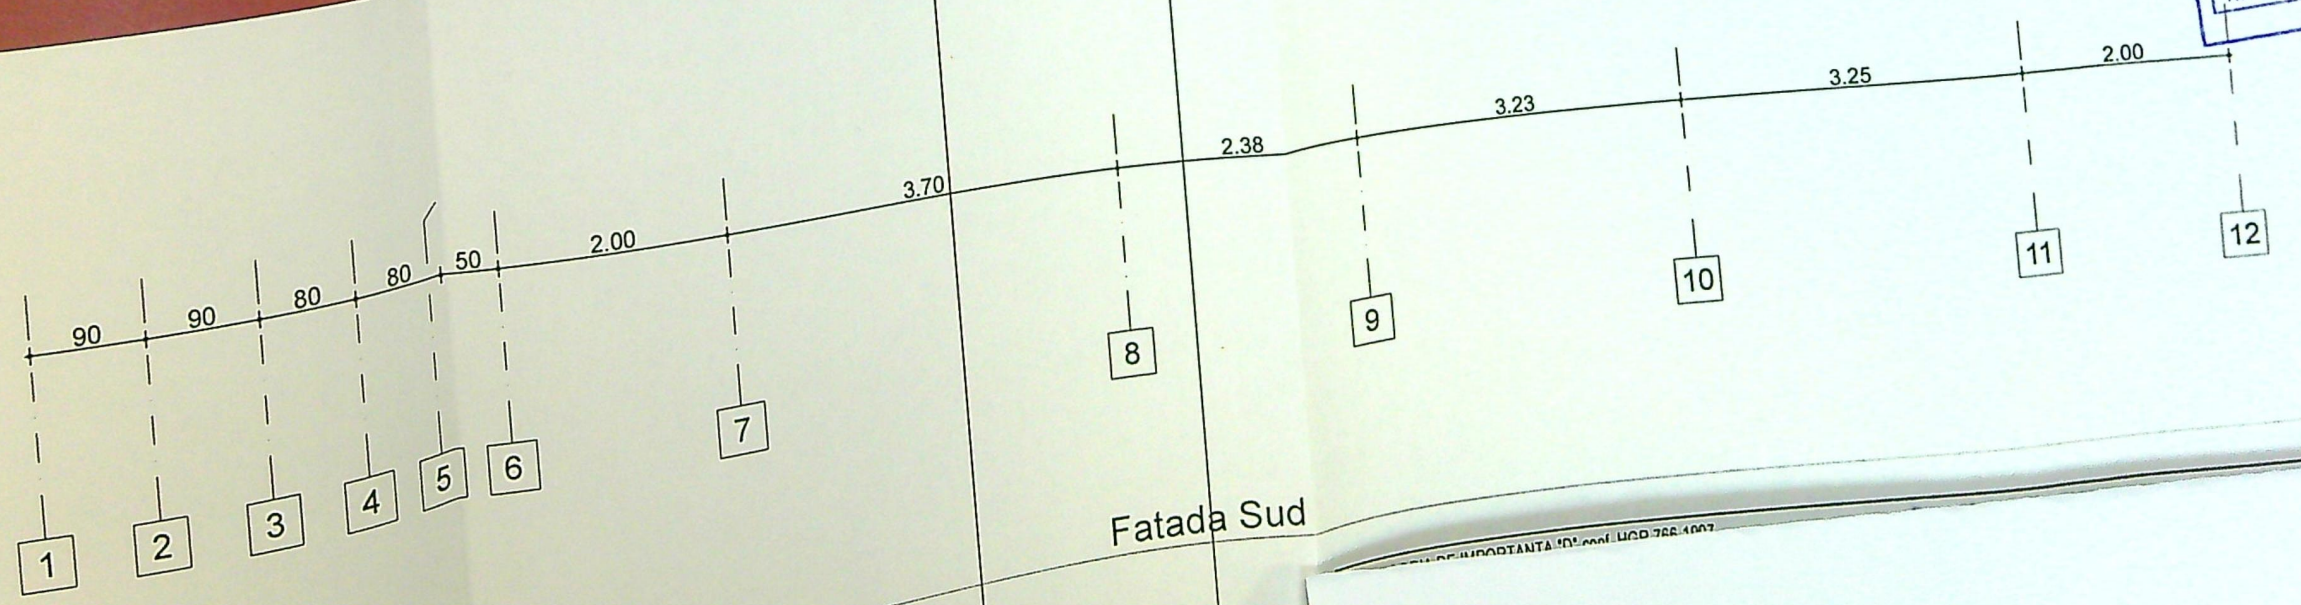

Fatada Sud

1:75