

SCARA 1:500

TEREN LIBER DE C-TIIInspector

Confirm introducerea imobilului in
baza de date integrata
si atribuirea numarului cadastral
Semnatura si parafa

Ariadna-Alina
Popa



Semnăt digitală de Autentificare
Alina Popa
Data: 2020.09.22 11:07:14
+03'00'

Data 180810/2020

Stampila BCPi Craiova


SC. 1:500

$\boxed{v \ v \ v}$ Spatii verzi S = 200 mp

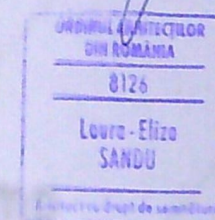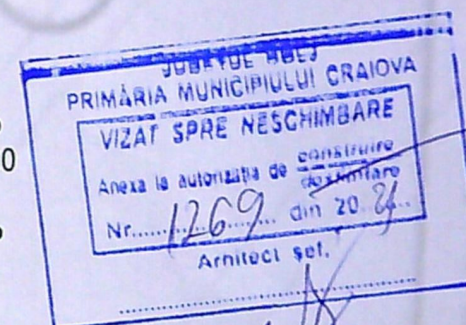


VERIFICATOR EXPERT	
S.C. ARHIF	
C.U.I. 8465940, J16/62	
Mun. Craiova, str. George	
SPECIFICATIE	
REF PROJECT	ARH. LAUR
PROIECTAT	ARH. LAUF
DISENAT	ARH. LAU

FAȚADĂ PRINCIPALĂ SC. 1:100

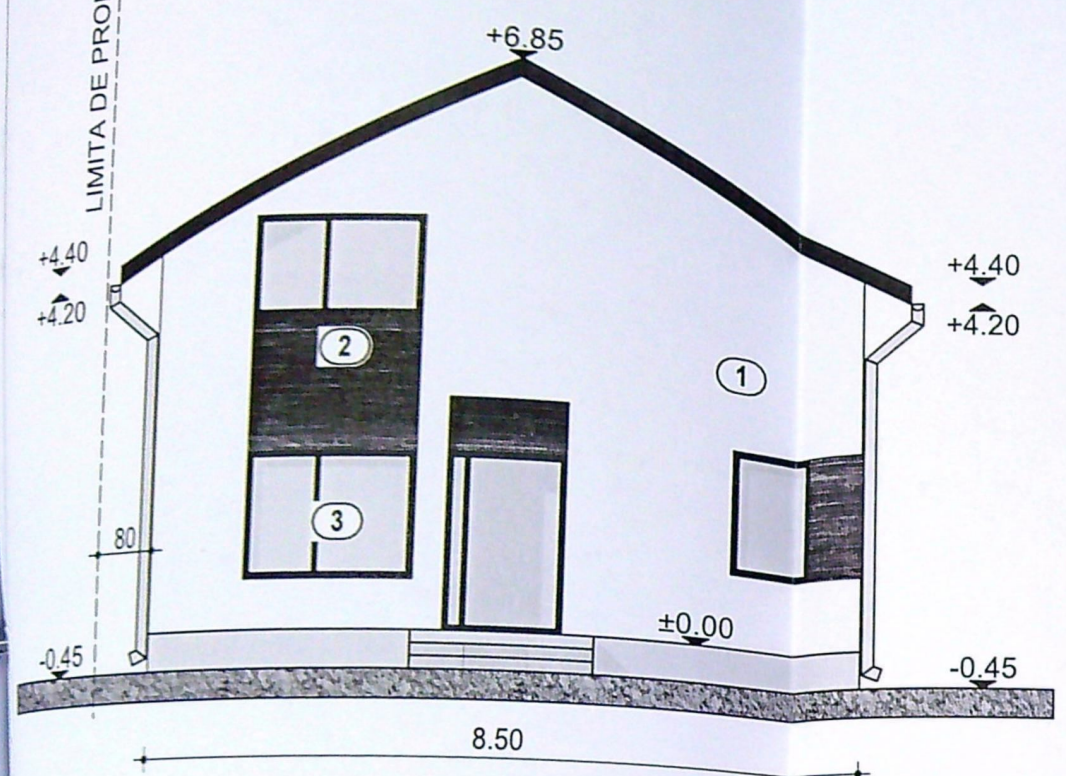


FAȚADĂ POSTERIOARĂ SC. 1:100

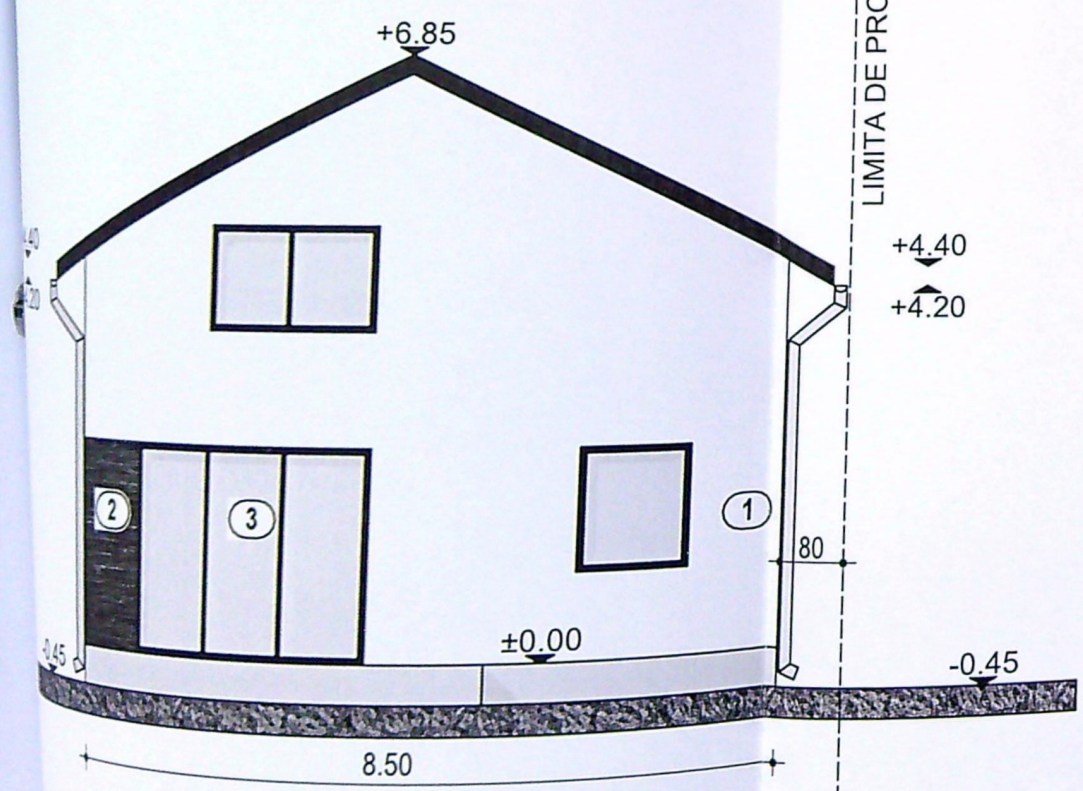


- 1) Tencuială decorativă albă
- 2) Placaj decorativ piatra gri închis
- 3) Tâmplărie PVC gri închis
- 4) Înelitoare metalică

FAȚADĂ LAT.-DREAPTĂ SC. 1:100

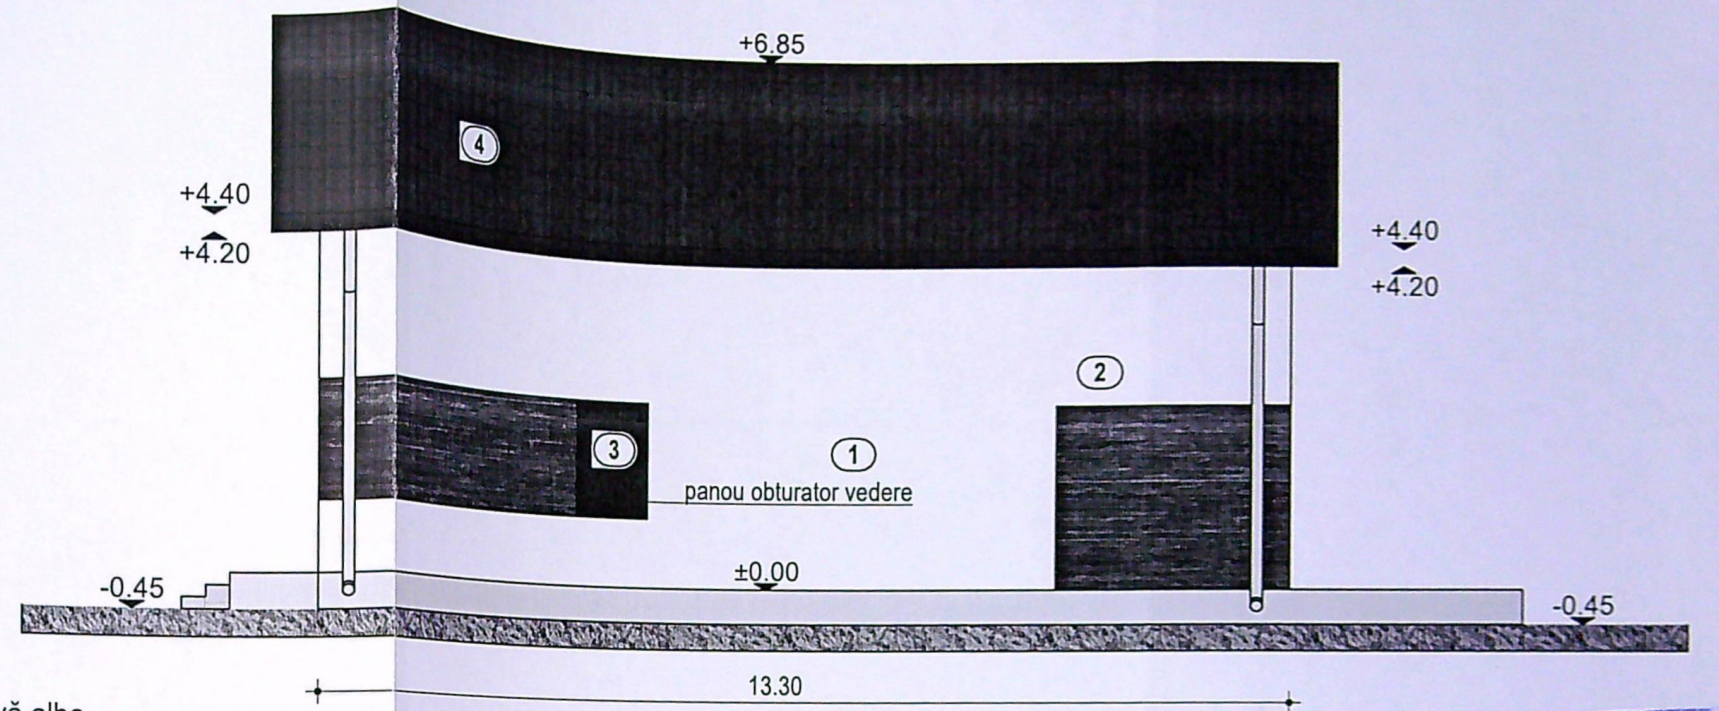

FAȚADĂ LAT.-STANGĂ SC. 1:100

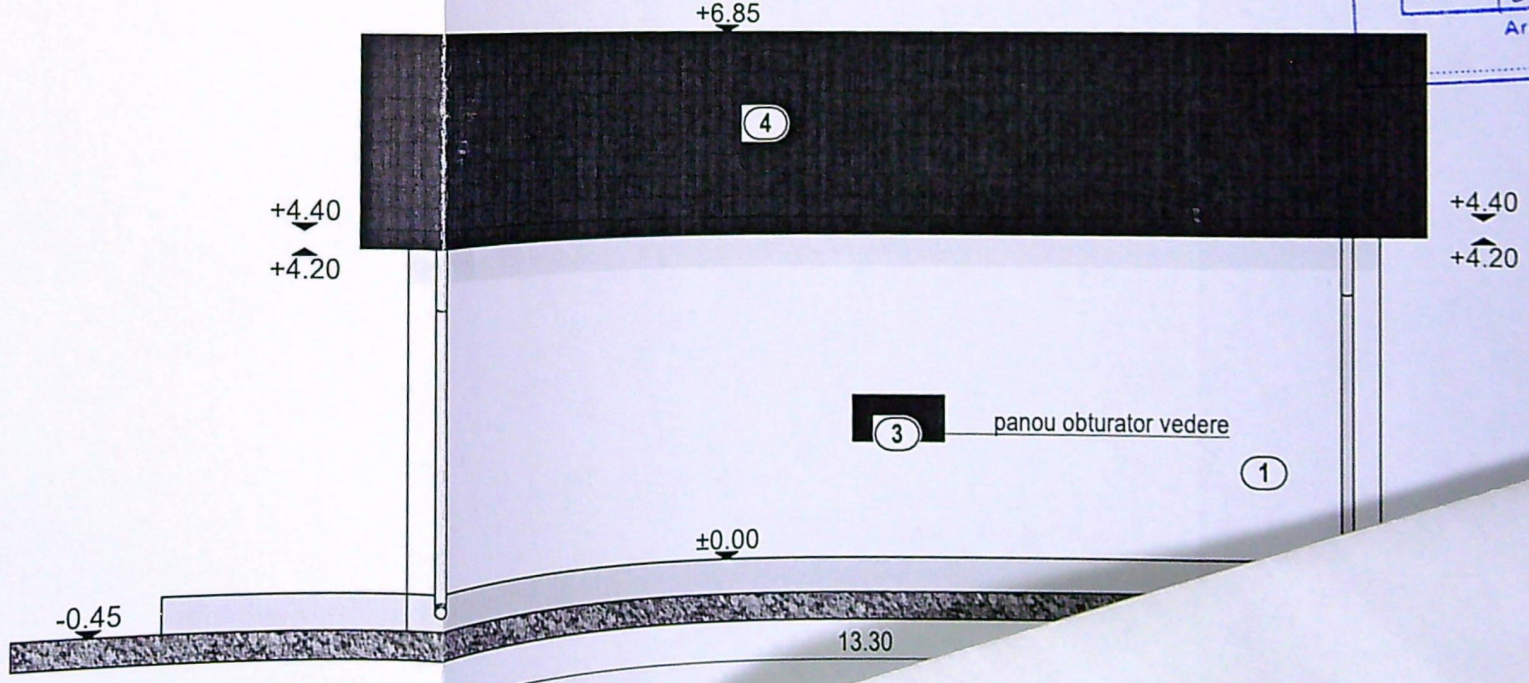

JUDETUL HRJ
PRIMĂRIA MUNICIPIULUI CRAIOVA
VIZAT SPRE NESCHIMBARE
Anexa la autorizația de construire
Nr. 1269 din 20.8.
Arhitect set.

ORDINUL ARHITECTILOR
DIN ROMANIA
8126
Laura-Eliza
SANDU
Arhitect cu drept de semnătură

VERIFICATOR
EXPERT
S.C. ARHIFO
C.U.I. 8465940, J16/625/19
Mun. Craiova, str. George En.
SPECIFICATIE
SEF PROIECT ARH. LAURA-ELIZA
PROIECTAT ARH. LAURA-ELIZA S
DESENAT ARH. LAURA-ELIZA SA