


PLAN DE AMPLASAMENT SI DELIMITARE A IMOBILULUI

LOTUL 2

scara 1:500

245710	Nr. cadastral	Suprafata masurata (mp)	Adresa imobilului: Extravilan
		1000	Mun. Craiova, T46, P5, jud. Dolj
	Cartea Funciara nr.		Unitatea Administrativ Teritoriala (UAT):
			CRAIOVA

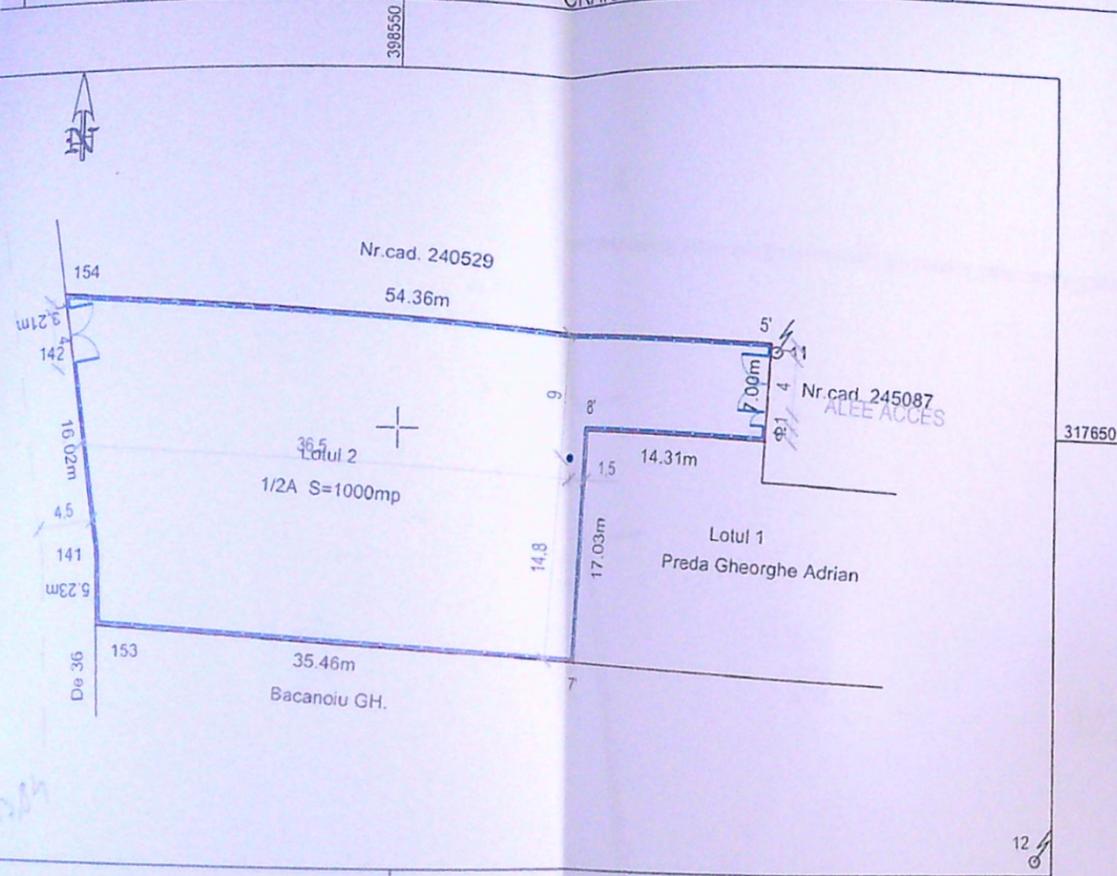

Imobil inregistrat in planul cadastral fara localizare certa datorita lipsei planului parcelar.

A. Date referitoare la teren

Nr. parcela	Categoria de folosinta	Suprafata (mp)	Mentiuni
1/2	A	1000	Teren neimprejmit. limita conventionala.
Total		1000	

B. Date referitoare la constructii

Cod	Destinatia	Suprafata construita la sol (mp)	Mentiuni
-	-	-	-
Total		-	-

Suprafata totala masurata a imobilului = 1000mp

Executant: TOPO ELCAD CONSULT S.R.L.

Confirm suscitarea masuratorilor la teren, corectitudinea intocmirii documentatiei cadastrale si corespondenta acesteia cu realitatea din teren

Semnatura si stampila

CERTIFICAT DE AUTORIZARE  
SERIA: RD-B-J NR 1984/05.05.2016  
ILIE ELENA  
CATEGORIA: A

CERTIFICAT DE AUTORIZARE  
SERIA: RD-B-J NR 0865/05.05.2016  
SC TOPO ELCAD CONSULT SRL  
CLASA: B

ILIE ELENA

Semnat digital de ILIE ELENA  
Data: 2020.11.19 11:34:52  
+02'00'

Data: 11.2020

Inspector

Confirm introducerea imobilului in baza de date integrata si atribuirea numarului cadastral

Semnatura si parafa

Stampila BCPI

Ileana Ivan


Semnat digital de Ileana Ivan  
Data: 2020.12.02 11:14:43  
+02'00'

237433/2020


Data: .....

LEGENDA

- - - - - Limita proprietate
- Imprejmuire propusa: L=152ml
- Put forat

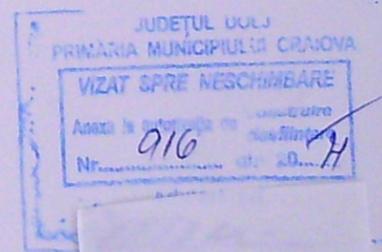

REFERAT / EXPERTIZA NR. / DATA		
Beneficiar:	MARIN MIHAI-CRISTIAN	Pr. nr. 51/2021
Proiect:	REALIZARE IMPREJMUIRE TEREN SI PUT FORAT mun. Craiova, T46, P5, jud. Dolj	Faza D.T.A.C.
0	PLAN DE SITUATIE	A - 00

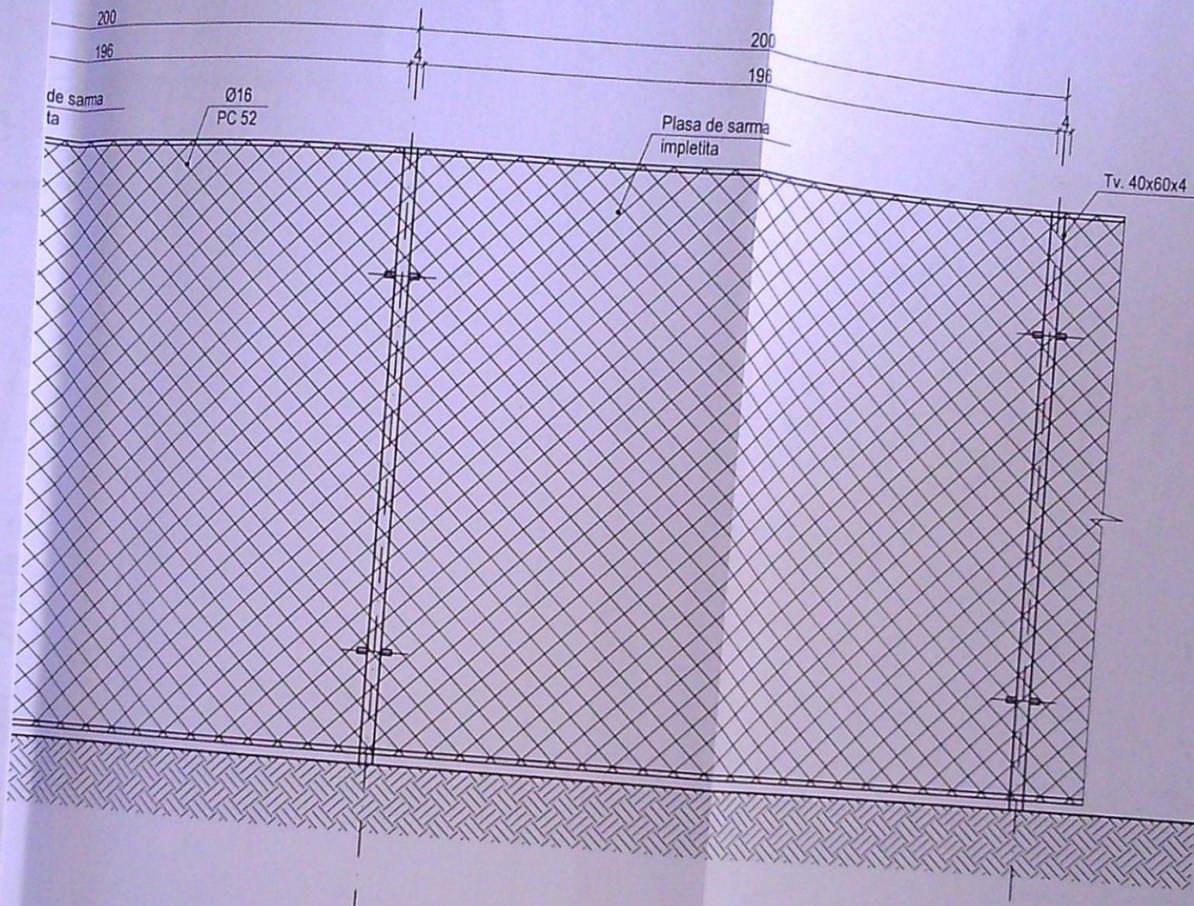


IMPREJMUIRE CU PLASA DE SARMA

JUDEȚUL DOLOJ  
 PRIMĂRIA MUNICIPIULUI CRAIOVA  
 VIZAT SPRE ÎNSUȘIRE  
 Anexe nr. 9/6  
 Nr. 9/6

SOCIETATEA  
 11/6/176/2005  
 2  
 Punct de lucru Craiova  
**D&I CONSTRUCT**  
 S.R.L.  
 RO17549350  
 LISTE IVA - DOLOJ

ROMANIA  
 JUDEȚUL DOLOJ  
 NR. 19  
 626/9-VII-2021  
 AT  
 INGINER  
 VERIFICATOR PROIECTE

VERIFICATOR/ EXPERT	NUME	SEMNATURA	CERINTA	REFERAT / EXPERTIZA NR. / DATA
<b>s.c. D&amp;I CONSTRUCT S.R.L.</b> Craiova, str. Vasile Conta, nr. 6 RO 17643850 J16/1176/2005 Tel: 0741.194.446 Email: office@daiconstruct.ro			Beneficiar:	
Sef proiect	arh. Liviu Sburian			<b>MARIN MIHAI-CRISTIAN</b> Pr. nr. 51/2021
Proiectat	arh. Liviu Sburian		scara:	Proiect: <b>REALIZARE IMPREJMUIRE TEREN SI PUT FORAT</b> mun. Craiova, T46, P5, jud. Dolj Faza D.T.A.C.
Desenat	teh. Serban Mihaela		1:50	
				<b>IMPREJMUIRE</b> A - 02

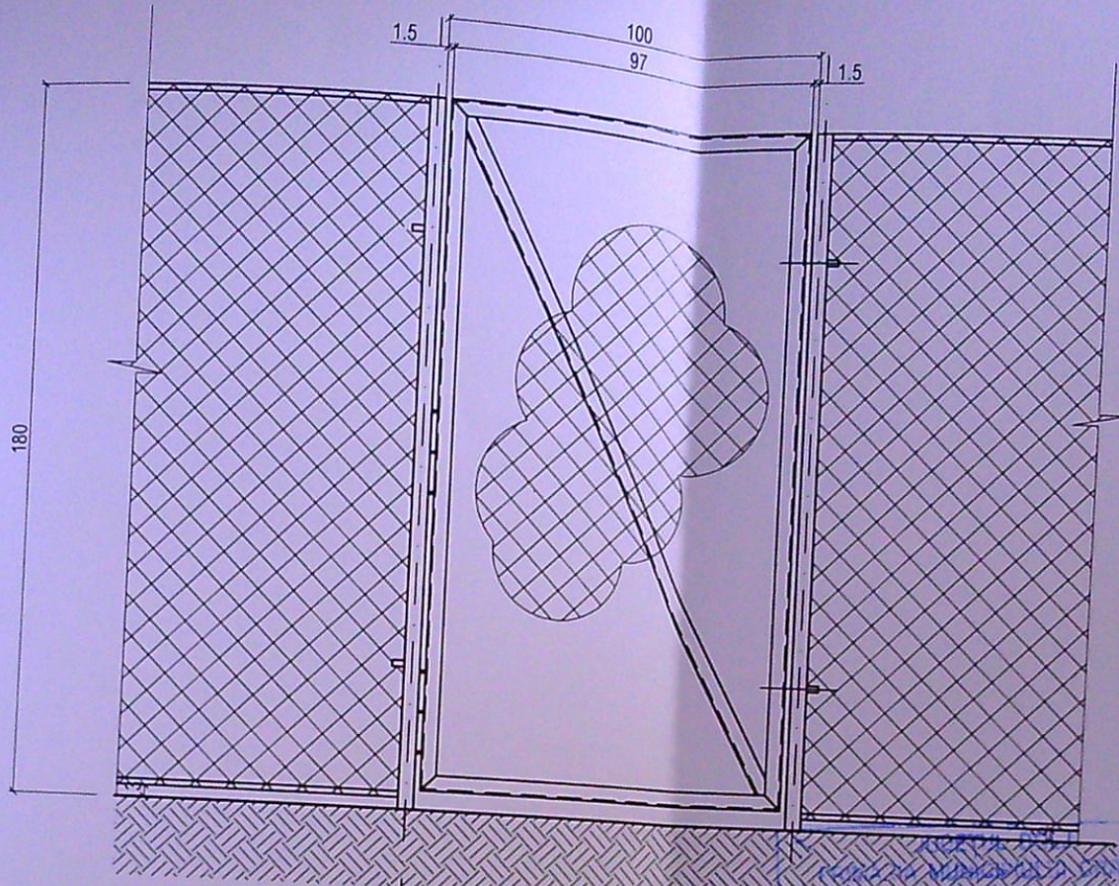


ANEXA LA PROIECTUL DE PROIECTARE  
 Anexa la proiectul de proiectare  
 Nr. 9/10  
 21

POARTA PIETONALA BATAANTA



VERIFICATOR/ EXPERT	NUME	SEMNATURA	CERINTA	REFERAT / EXPERTIZA NR. / DATA
<b>s.c. D&amp;I CONSTRUCT S.R.L.</b> Craiova, str. Vasile Conta, nr. 6 RO 17843850 J16/1178/2005 Tel: 0741.194.446 Email: office@dandiconstruct.ro Certificat nr. 1010 S O 9001/2001				Beneficiar <b>MARIN MIHAEL-CRISTIAN</b> Pr. nr. 51/2021
	Sef proiect	arh. Liviu Sburlan		Proiect <b>REALIZARE IMPREJMUIRE TEREN SI PUT FORAT</b> mun. Craiova, T46, P5, jud. Dolj Faza D.T.A.C.
	Proiectat	arh. Liviu Sburlan	scara:	
Desenat	teh. Serban Mihaela	<i>SK</i>	1:50	<b>POARTA PIETONALA</b> A - 03

nr. 021  
 2za .A.C.  
 - 01

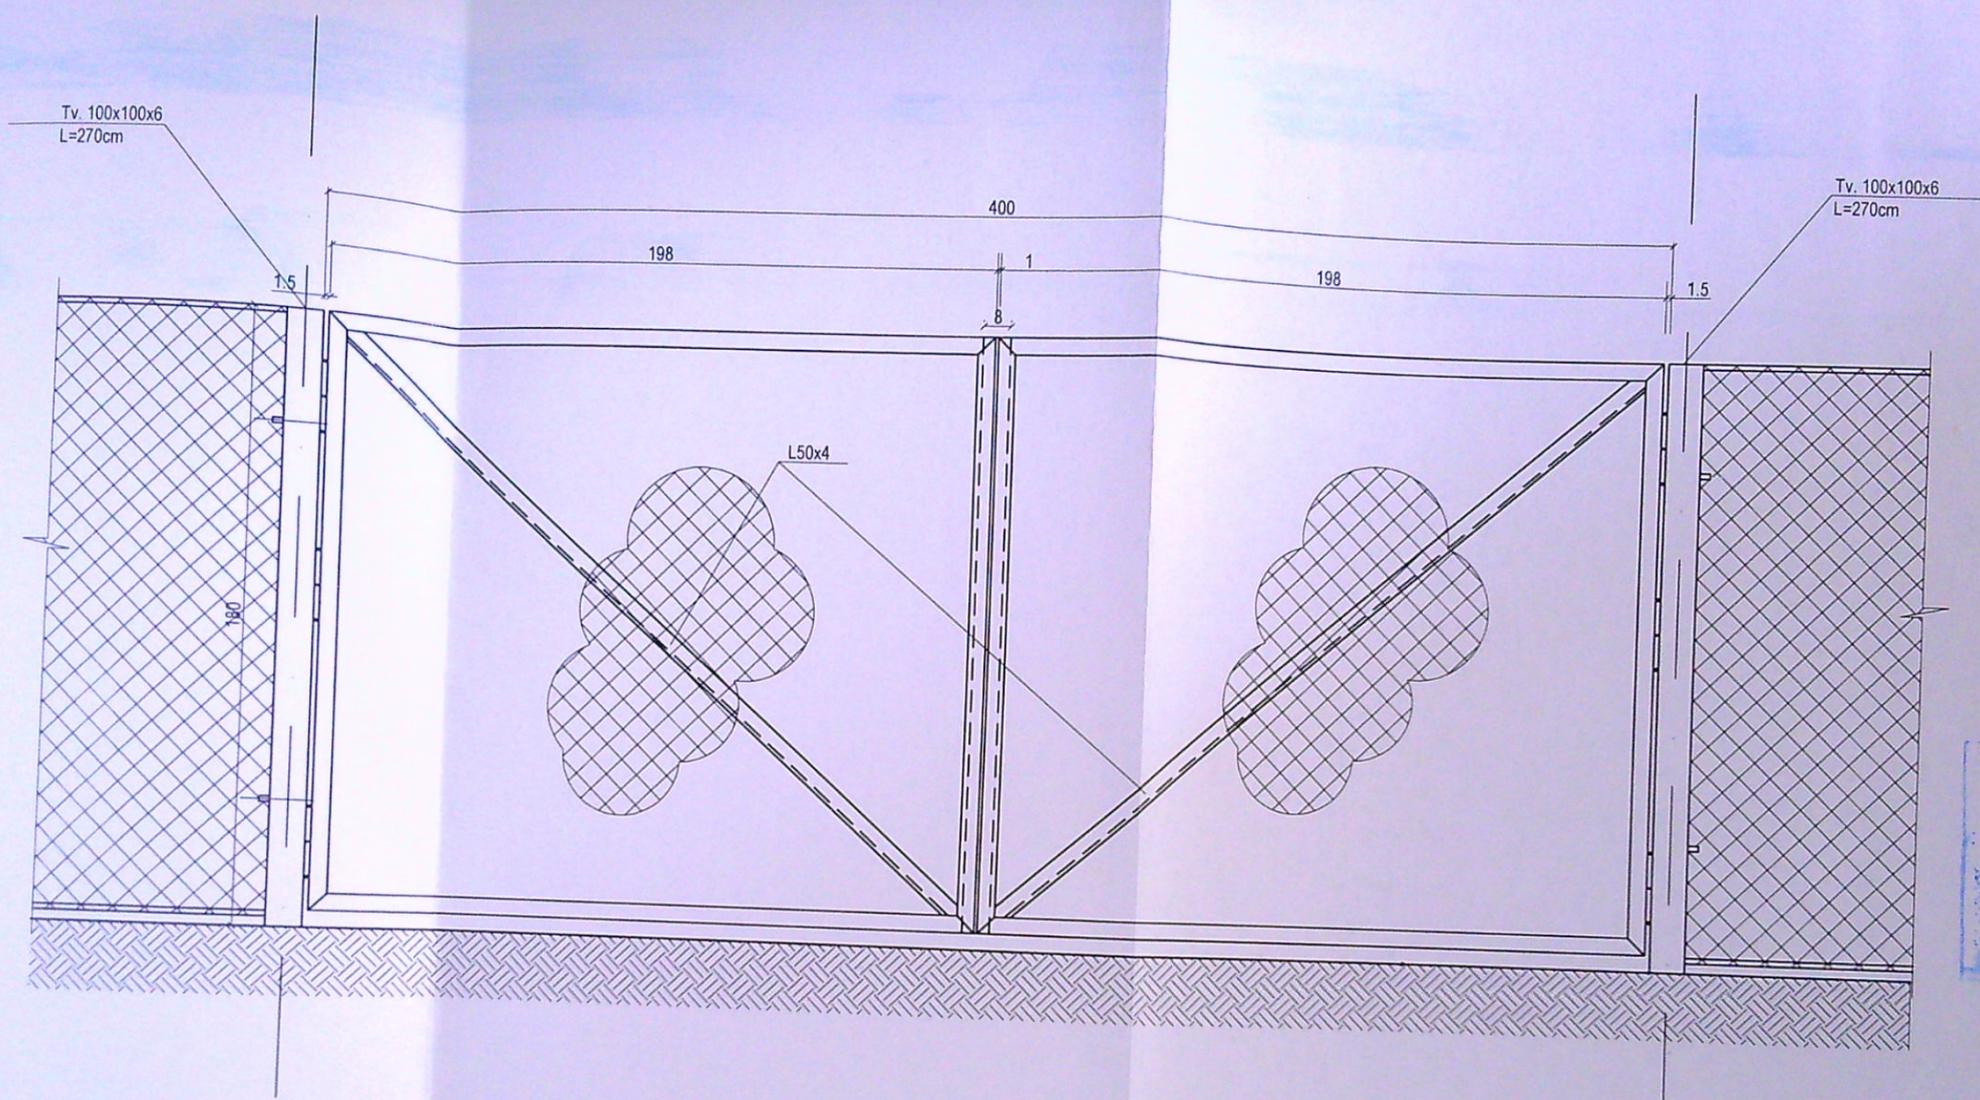

JUDETUL DOLJ  
 PRIMARIA MUNICIPIULUI CRAIOVA  
 VIZAT SPRE NESCINDARE  
 Anexa la autorizația de construire  
 Nr. 916 / 20.07.2021

MOGA I. ALEXANDRU  
 ROMANIA  
 MLPAT. DOLJ  
 NR. 19 / 20.07.2021  
 INGINER  
 VERIFICATOR PROIECTE

PORTI ACCES AUTO BATANTE L=4,0m

SOCIETATE  
 J16/1178/2005  
 Punct de lucru Craiova  
 D&I CONSTRUCT  
 S.R.L.  
 RO17643850  
 L12TEAV DOLJ

VERIFICATOR/ EXPERT	NUME	SEMNATURA	CERINTA	REFERAT / EXPERTIZA NR. / DATA
<b>s.c. D&amp;I CONSTRUCT S.R.L.</b> Craiova, str. Vasile Conta, nr. 8 RO 17643850 J16/1178/2005 Tel: 0741.194.448 Email: office@doljconstruct.ro			Beneficiar:	<b>MARIN MIHAI-CRISTIAN</b> Pr. nr. 51/2021
Sef proiect	arh. Liviu Sburian			
Proiectat	arh. Liviu Sburian		scara:	REALIZARE IMPREJMUIRE TEREN SI PUT FORAT mun. Craiova, T46, P5, jud. Dolj
Desenat	teh. Serban Mihaela		1:50	Faza D.T.A.C. PORTI ACCES AUTO A - 04