


Plan de amplasament si delimitare a imobilului
 imobil inregistrat in planul cadastral fara localizare certa din cauza lipsei planului parcelar
 CORPUL 1 DE PROPRIETATE
 Scara 1:500

Sistem de pompare Scara 1:500

Sistem de proiectie STEREOGRAFIC 70

Nr cadastral	Suprafata masurata	Adresa corpului de proprietate
253800	310	
		Mun Craiova, loc Craiova T 35, P 78, intravilan, jud Dolj
Cartea funciara nr	Unitatea Administrativ Teritoriala (UAT)	
	Craiova	

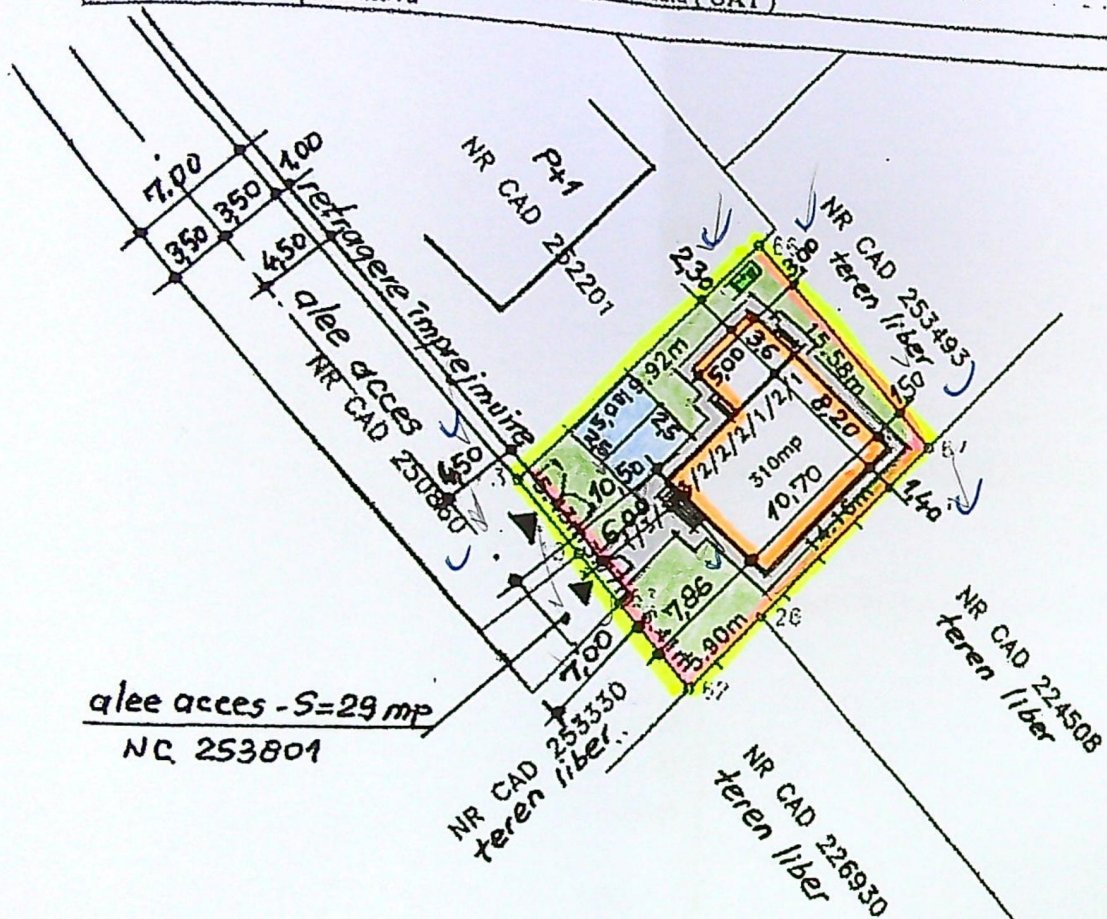

LEGENDA:

ACCES INCINTA

- LIMITA PROPRIETATE ACTUALA

IMPRESMUIRE PROPUSA - L = 51,25 ml

LOCUINTA P+1 - PROPUSA - S.C. = 105,74 mp; S.D. = 193,48 mp

ALEI SI TROTUARE CE SE VOR AMENAJA IN INCINTA - S = 60,00 mp

PLATFORMA BETONATA - PARCAJE AUTO - 2 locuri - S = 25,00 mp

PLATFORMA DESEURI - S = 1,50 mp

SPATII VERZI CE SE VOR AMENAJA IN INCINTA - S = 117,76 mp

S teren = 310,00 mp

S.C. propusa = 105,74 mp

S.D. propusa = 193,48 mp

P.O.T. propus = 34%

C.U.T. propus = 0,62

C.T.A. = -0,45
C.T.N. = -0,55

JUDEȚUL DOLOJ
 PRIMĂRIA MUNICIPIULUI ORAOARA
 ALEXA
 LA
 CERTIFICATUL DE ÎNCĂLZIRE
 Nr. 215 din 24
 Emitent șef
 4

A. DATE REFERITOARE LA TEREN			Mentii
Nr parcela 13/13/2/2/1/2/1	Categoria de folosinta A	Suprafata 310	Teren intravilan, imprejmuit o hotar conventional, gard de beton, lemn
TOTAL		310	

B. DATE REFERITOARE LA CONSTRUCTII			Mentii
Cod	Destinatia	Suprafata construita la sol	
TOTAL			



Suprafata totala masurata o imobilului = 310 mp
Suprafata din act = 310 mp

EXECUTANT
SC ANDCAD SRI. AUTORIZATIA SERIA RO-B-J Nr 1519/03.06.2019
PFA IONASCU NICUSOR CRISTIAN AUTORIZATIA
SERIA RO-DJ-F Nr 070/24.11.2010
Confirm executarea masuratorilor la teren, corectitudinea intocmirii
documentatiei cadastrale si corespundenta acestora cu realitatea din teren
Semnatura si stampila IONASCU

INSPECTOR
Confirm introducerea imobilului in baza de date integrata
atribuirea numarului cadastral
Semnatura si parafa
Data.....
Stampila BCPI

Adrian

Semnăt digitală
de Adrian

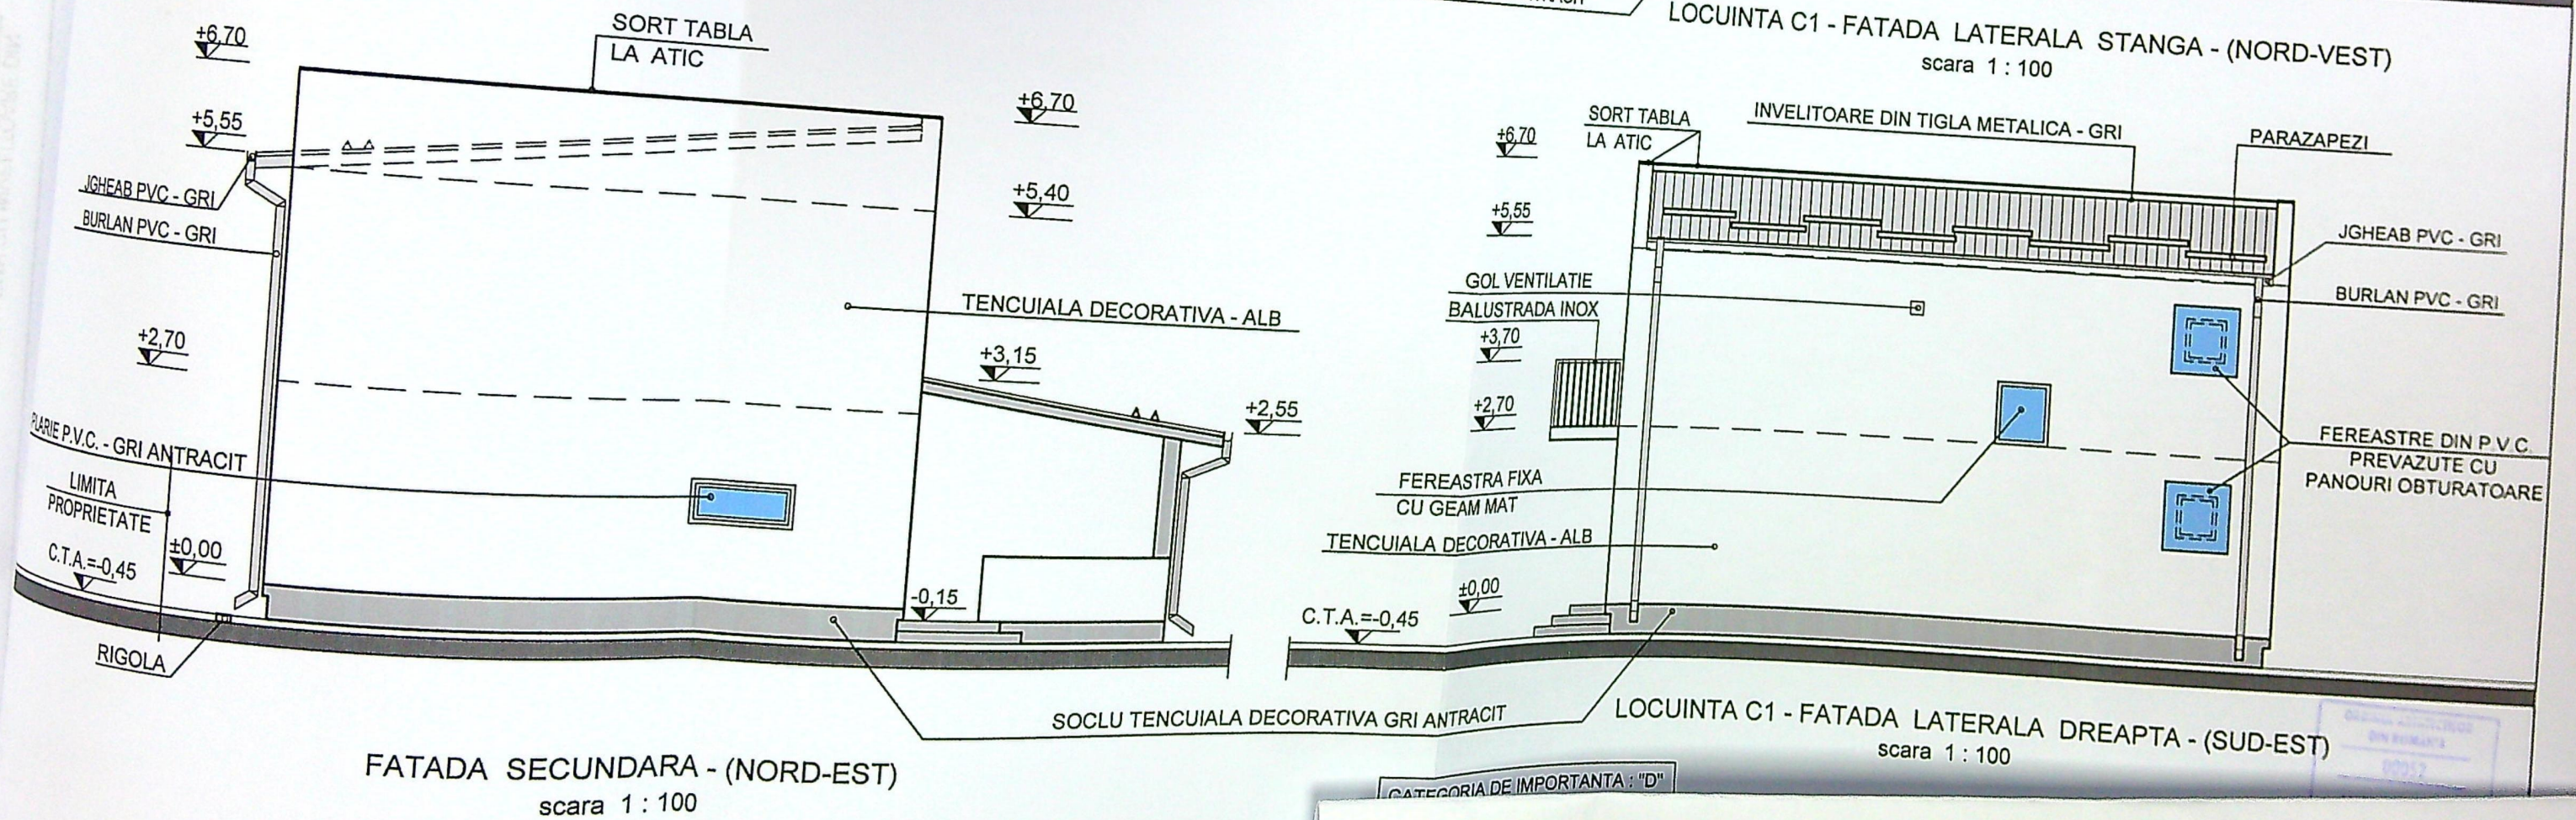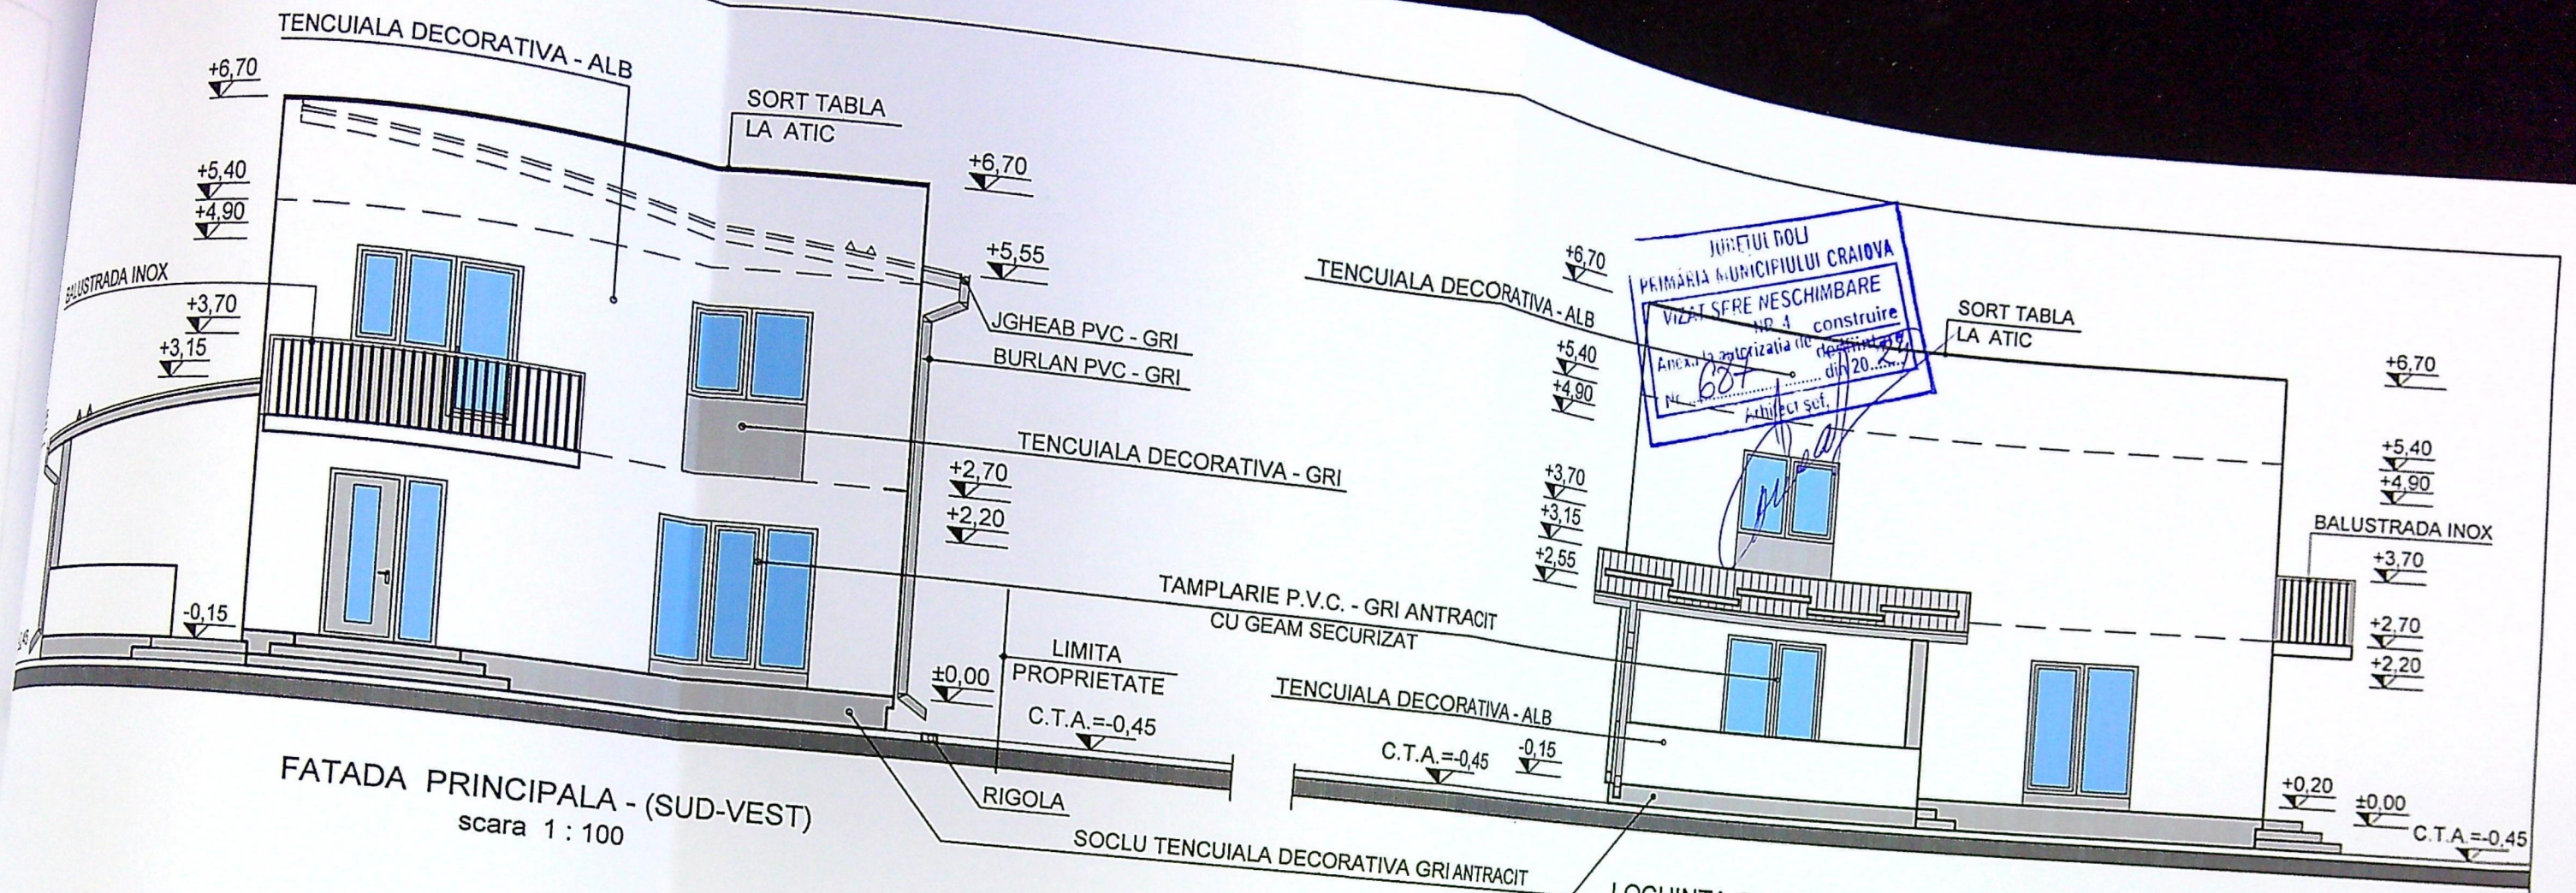

CATEGORIA DE IMPORTANTA: "D"