


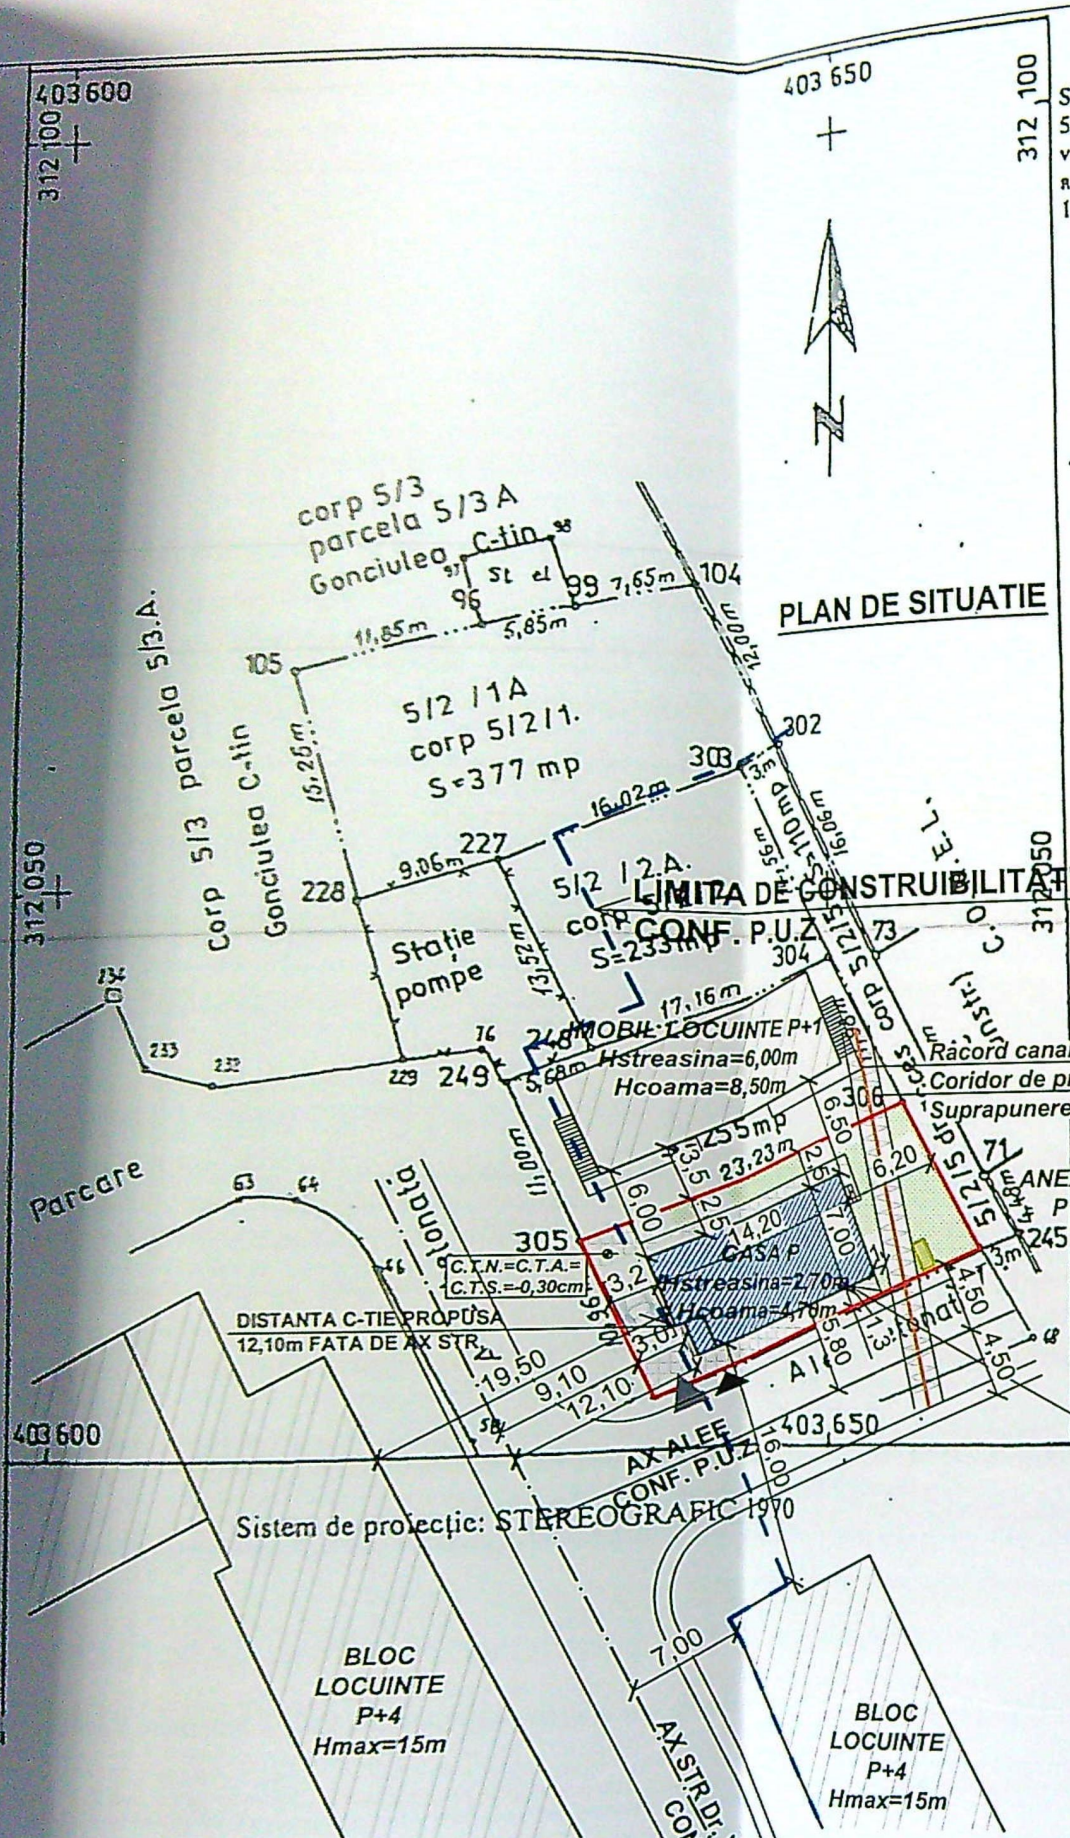

LEGENDA:

- LIMITA DE PROPRIETATE
- CONSTRUCTIE PROIECTATA
Sc=Sd=98,05mp
- ALEI PAVAJ S= 95,45mp
- ZONA VERDE S= 50,00mp
- PARCARE S=12,50mp
(1 loc de parcare 2,5mx5,0m)
- Platforma betonata amplasare pubele
colectare selectiva
- ▶ Acces pietonal
- ▶ Acces auto

INDICI DE REFERINTA

SUPRAFATA TEREN S = 256,00 mp

SITUATIA EXISTENTA

Sconstr. = 0,00 mp
Sdesf. = 0,00 mp
P.O.T. = 0,00 %
C.U.T. = 0,00

SITUATIA PROPUSA

Sconstr. = 98,05 mp
Sdesf. = 98,05 mp
P.O.T. = 38,30 %
C.U.T. = 0,38

Suprafata terenului intregul corp 5/2 de propr., conform contr. de vanzare-cump nr. 1286/29.05.2003 a primit nr. cadastral provizoriu 11534/5/2

Pct	X (m)	Y (m)	Pct	X (m)	Y (m)	Pct
105	312.064 291	403.615 911	105	312.064 291	403.615 911	227
96	312.067 188	403.627 399	96	312.067 188	403.627 399	303
99	312.068 619	403.633 074	99	312.068 619	403.633 074	304
104	312.070 445	403.640 503	104	312.070 445	403.640 503	248
302	312.059 818	403.646 073	302	312.059 818	403.646 073	
73	312.045 594	403.653 529	303	312.058 549	403.643 355	
71	312.031 261	403.660 850	227	312.051 770	403.628 840	
245	312.027 320	403.662 980	228	312.049 610	403.620 040	
301	312.026 170	403.660 209				
246	312.017 110	403.638 380				
305	312.027 013	403.633 678				
249	312.036 950	403.628 960				
248	312.039 320	403.634 120				
227	312.051 770	403.628 840				
228	312.049 610	403.620 040				
Suprafata terenului : S = 1231 mp			Suprafata terenului : S = 377 mp			

Pct	X (m)	Y (m)	Pct	X (m)	Y (m)	Pct
249	312.036 950	403.628 960	305	312.027 013	403.633 678	303
248	312.039 320	403.634 120	306	312.035 894	403.655 147	302
	635	403.650 077	301	312.026 170	403.660 209	73
	894	403.655 147	246	312.017 110	403.638 380	245
	013	403.633 678				
Suprafata terenului S = 255 mp			Suprafata terenului S = 256 mp			

Numele si prenumele executantului: **TITOVEANU CONSTANTIN** Data: 18.10.2003

DISTANTA C-TIE PROPUSA 5,80m FATA DE AX ALEE DE ACCES






JUDETUL DOLJ
PRIMARIA MUNICIPIULUI CRAIOVA
VIZAT SPRE NESCHIMBARE
NR. 6
Anexa la autorizatia de construire
Nr. 532 din 20.03
Arhitect sef.

CONSTRUCTIE LOCUINTA UNIFAMILIALA PARTER PROIECTATA:
Sconstr.=Sdesf. =98,05mp; Hcoama=4,70m, Hstreasina= 2,70m
de la cota ±0.00 a constructiei


Distante minime ale constructiei fata de limitele de proprietate:
-2,50m fata de latura din Nord
-1,30m fata de latura din Sud
-6,20m fata de latura din Est
-3,00m fata de latura din Vest

CATEGORIA SI CLASIFICAREA CONSTRUCTIEI:
CATEGORIA DE IMPORTANTA A CONSTRUCTIEI "D" (Conf. HG 766/97)
CLASA DE IMPORTANTA "IV" (Conf. P100-1/2013)
GRAD DE REZISTENTA LA FOC "II"
Clasa Rs "IV"

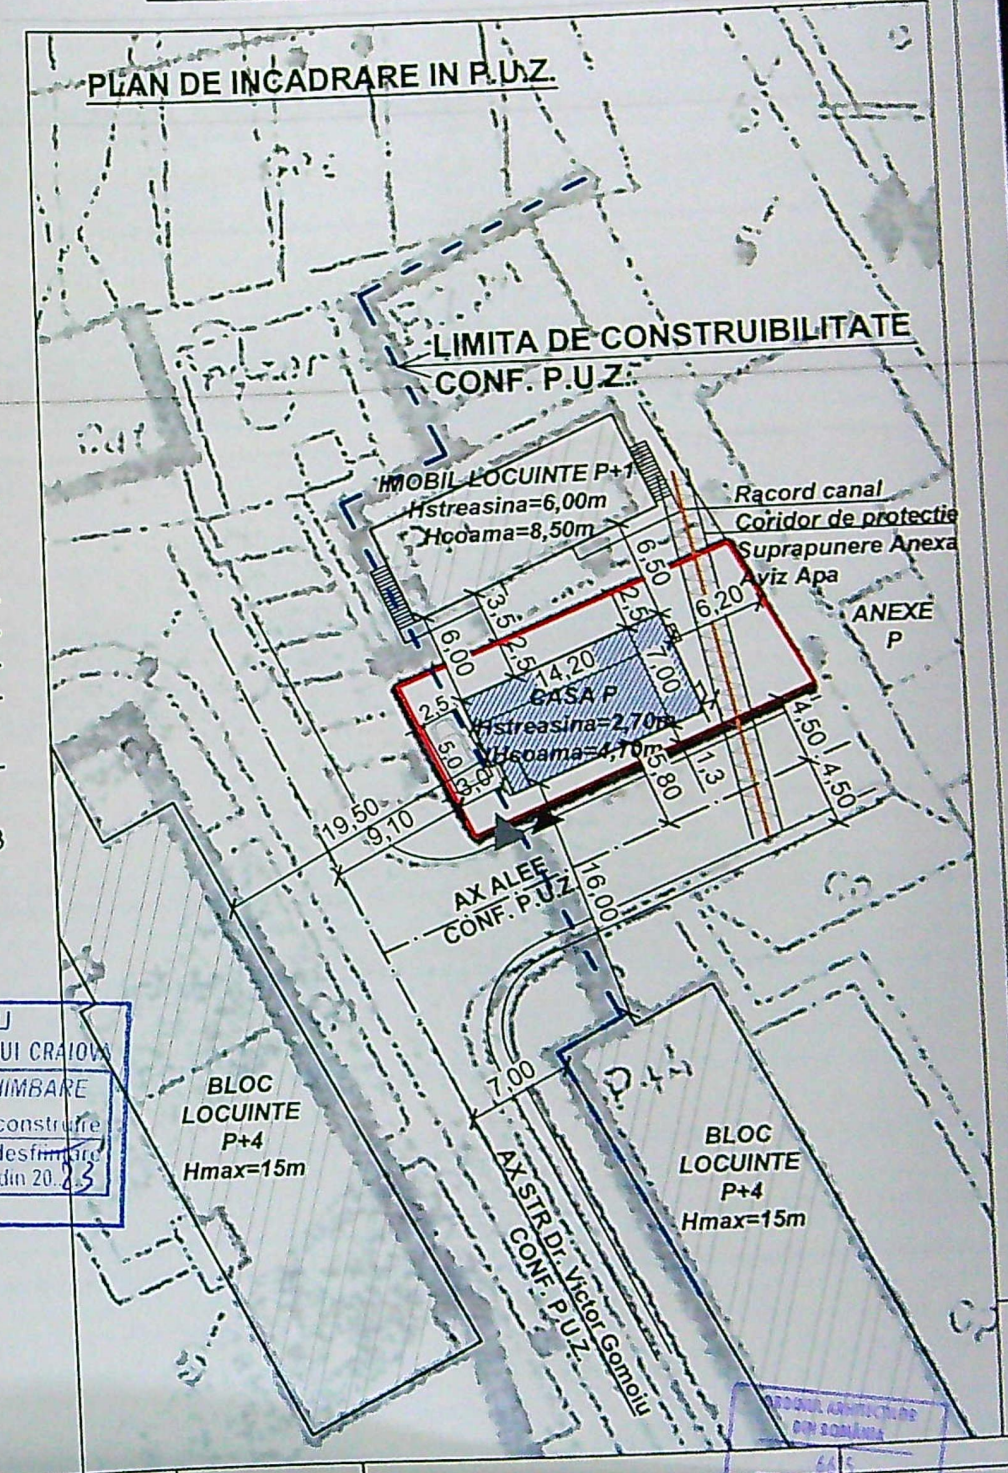

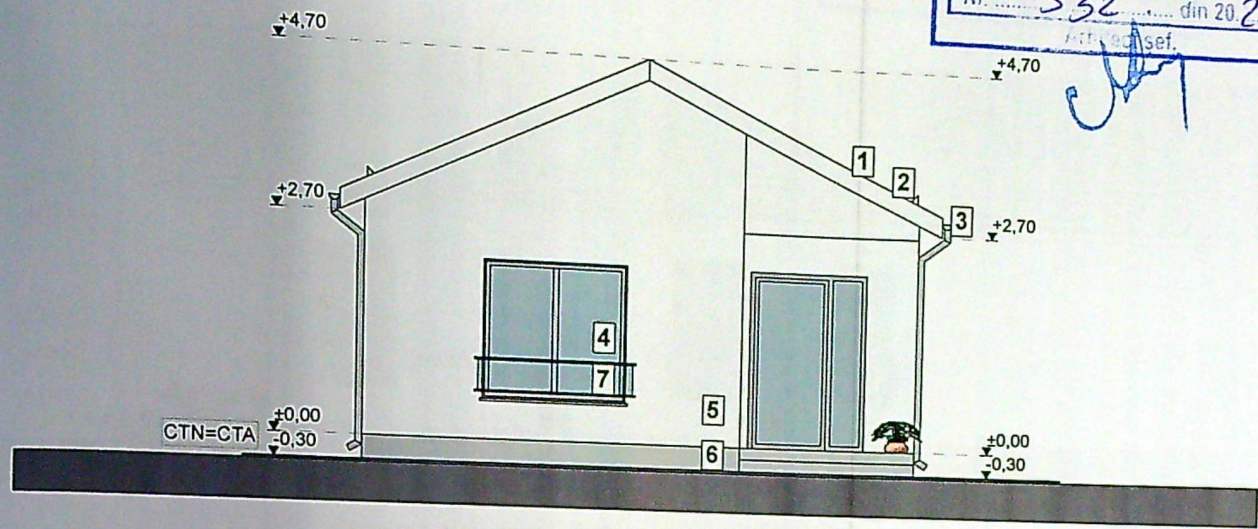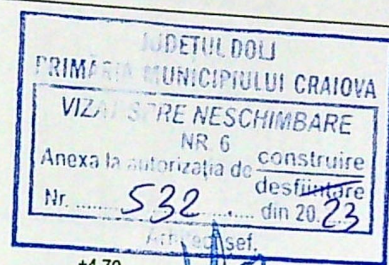

FATADA PRINCIPALA
(VEST)

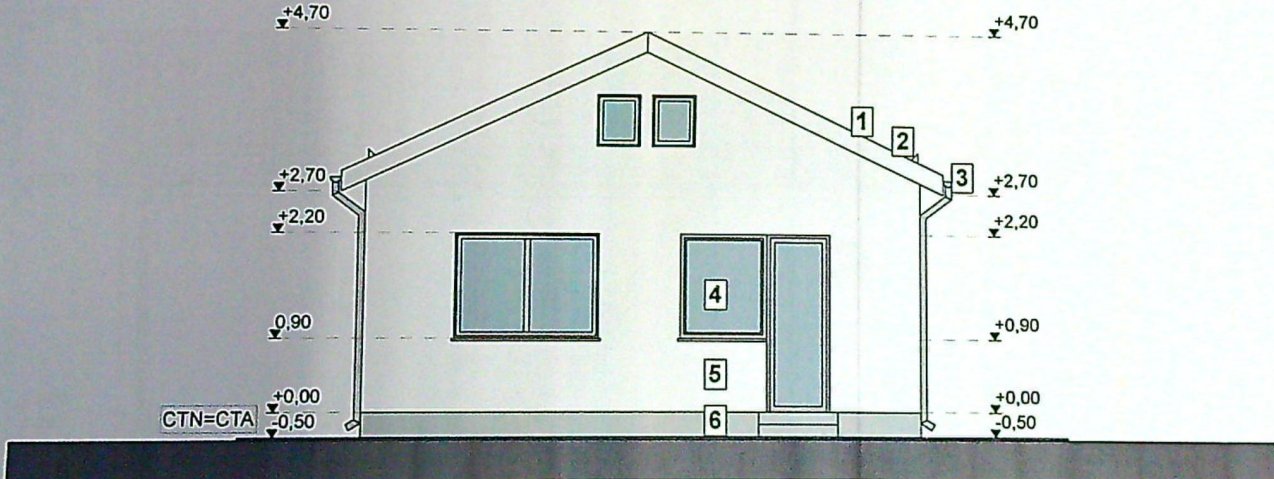

FATADA POSTERIOARA
(EST)

CATEGORIA SI CLASIFICAREA CONSTRUCTIEI:
 CATEGORIA DE IMPORTANTA "D" (Conf. HG 766/97)
 CLASA DE IMPORTANTA "IV" (Conf. P100-1/2013)
 GRAD DE REZISTENTA LA FOC "II"
 Clasa R.s. "IV"

1. INVELITOARE DIN TIGLA METALICA - GRI
2. OPRITORI DE ZAPADA
3. JGHEABURI SI BURLANE DIN TABLA -GRI
4. GEAM TERMOIZOLANT TAMPLARIE PVC - GRI
5. TENCUIELI DECORATIVE PENTRU EXTERIOR - ALB
6. TENCUIELI DECORATIVE PENTRU SOCLU - GRI
7. BALUSTRADA STICLA SECURIZATA SI CADRAN METALIC-GRI

VERIFI
EXP


S.

str. Bra

Sef p

Proie

JUDETUL DOLU
PRIMĂRIA MUNICIPIULUI CRAIOVA
VIZAT SPRE NESCHIMBARE
Nr. 532 din 20.23
Anexa la autorizația de construire
destinată

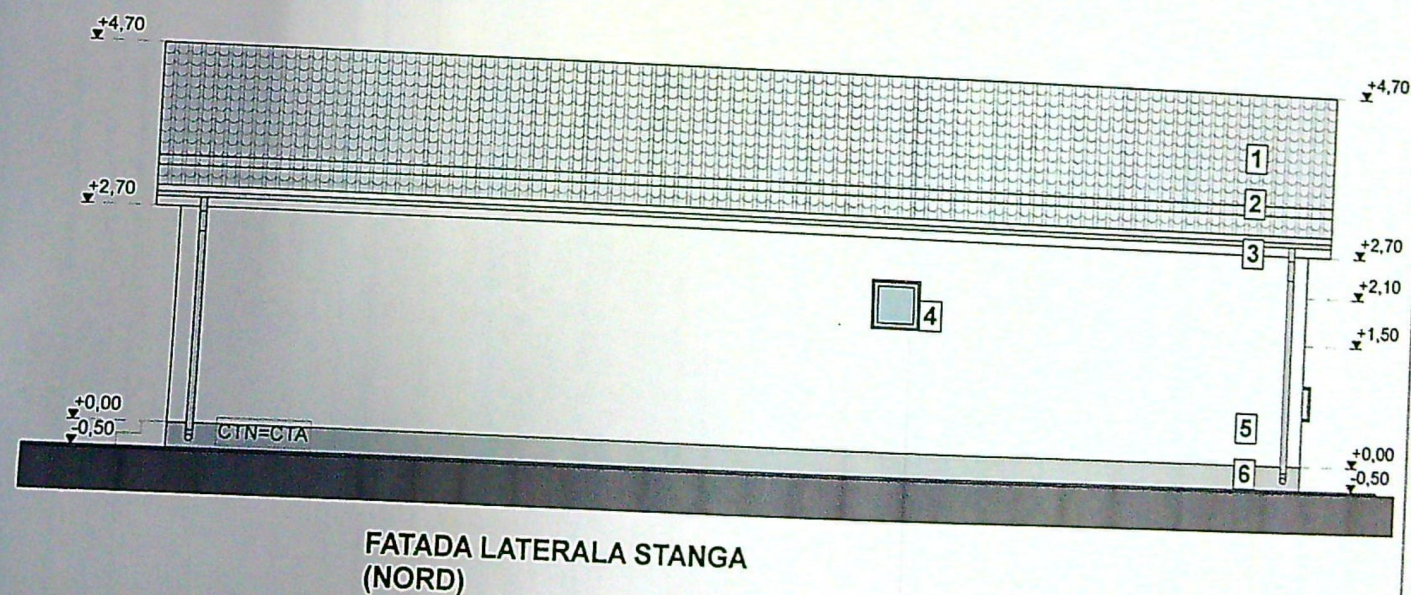

CATEGORIA SI CLASIFICAREA CONSTRUCTIEI:
CATEGORIA DE IMPORTANTA "D" (Conf. HG 766/97)
CLASA DE IMPORTANTA "IV" (Conf. P100-1/2013)
GRAD DE REZISTENTA LA FOC "II"
Clasa R.s. "IV"

1. INVELITOARE DIN TIGLA METALICA - GRI
2. OPRITORI DE ZAPADA
3. JGHEABURI SI BURLANE DIN TABLA -GRI
4. GEAM TERMOIZOLANT TAMPLARIE PVC - GRI
5. TENCUIELI DECORATIVE PENTRU EXTERIOR - ALB
6. TENCUIELI DECORATIVE PENTRU SOCLU - GRI
7. BALUSTRADE STICLA SECURIZATA SI CADRAN METALIC-GRI

VERIFICATOR/

NUME